


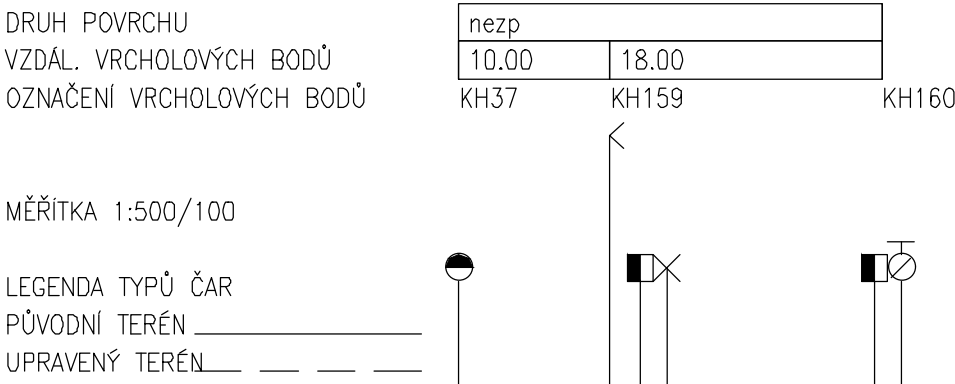
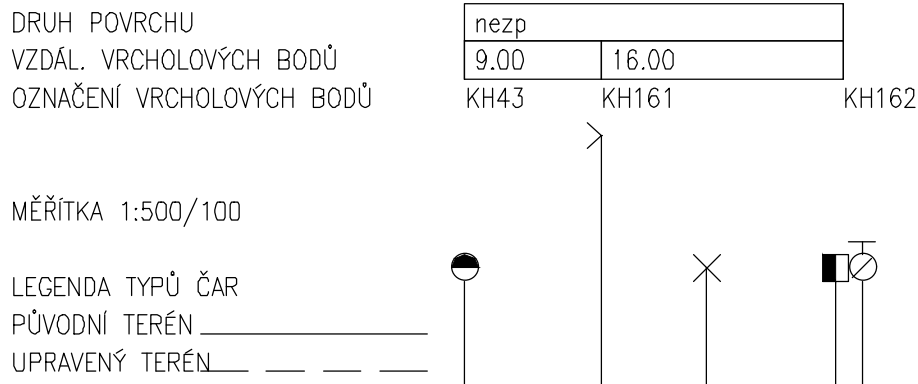


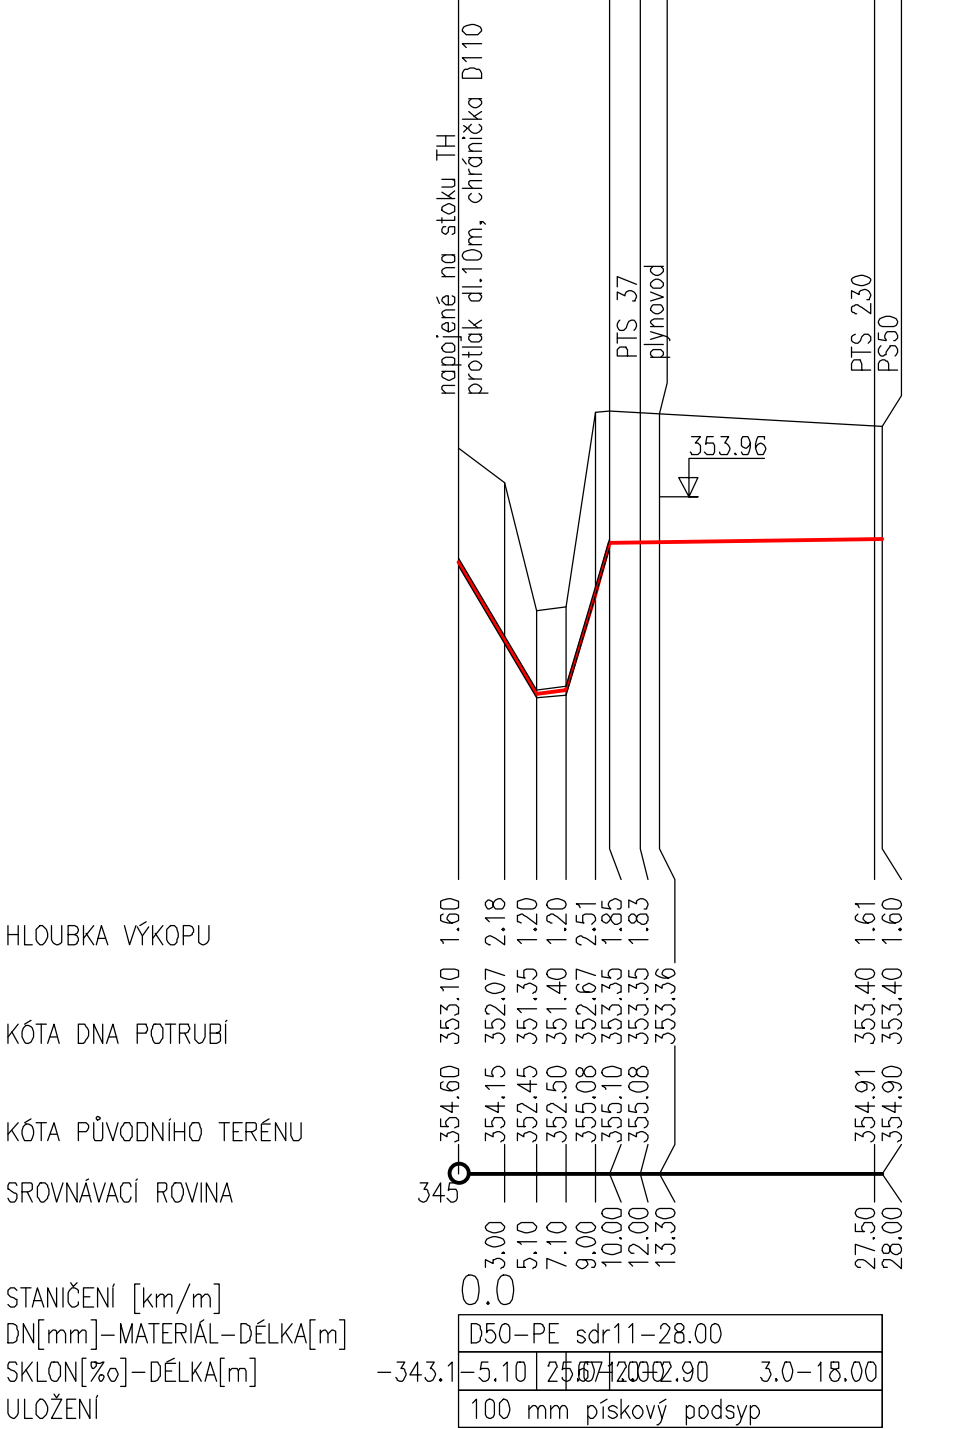



Podélný profil
tlaková stoka T9-1

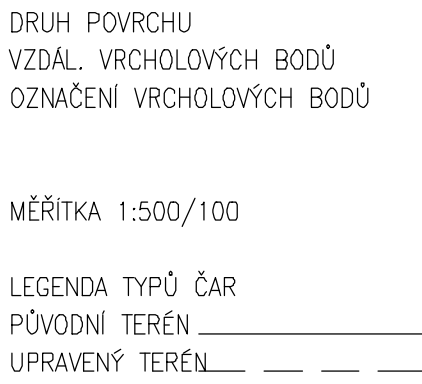



Podélný profil
tlaková stoka T9-2

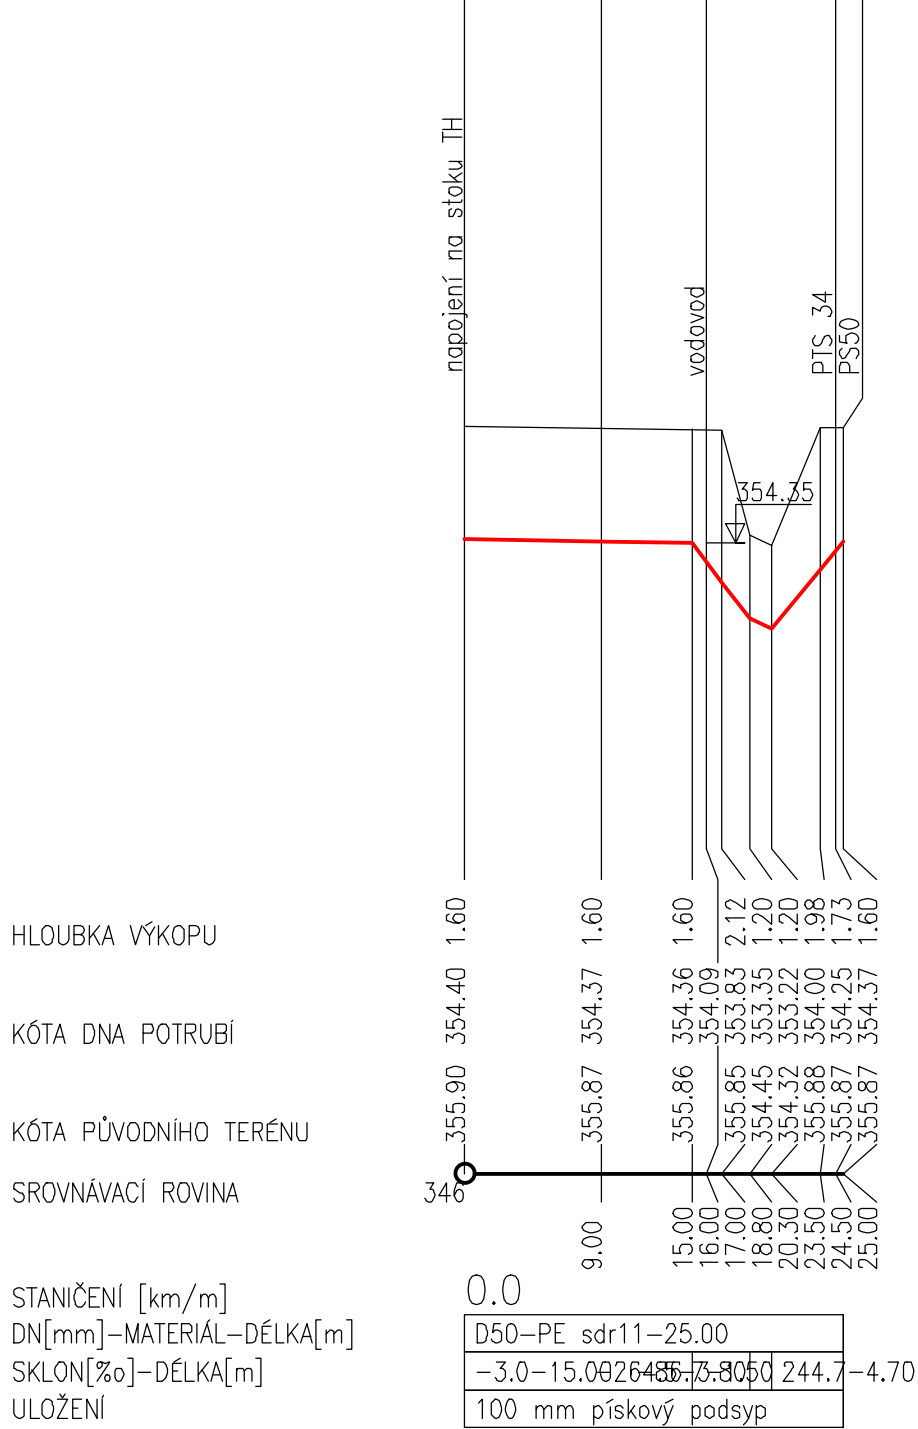



Podélný profil
tlaková stoka T9-3

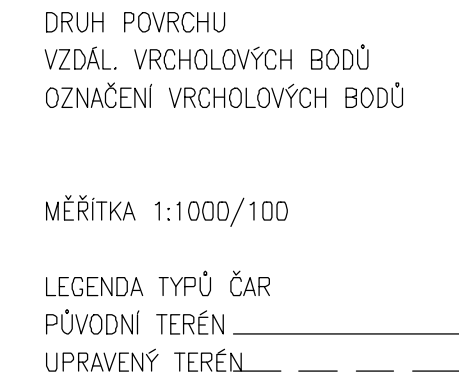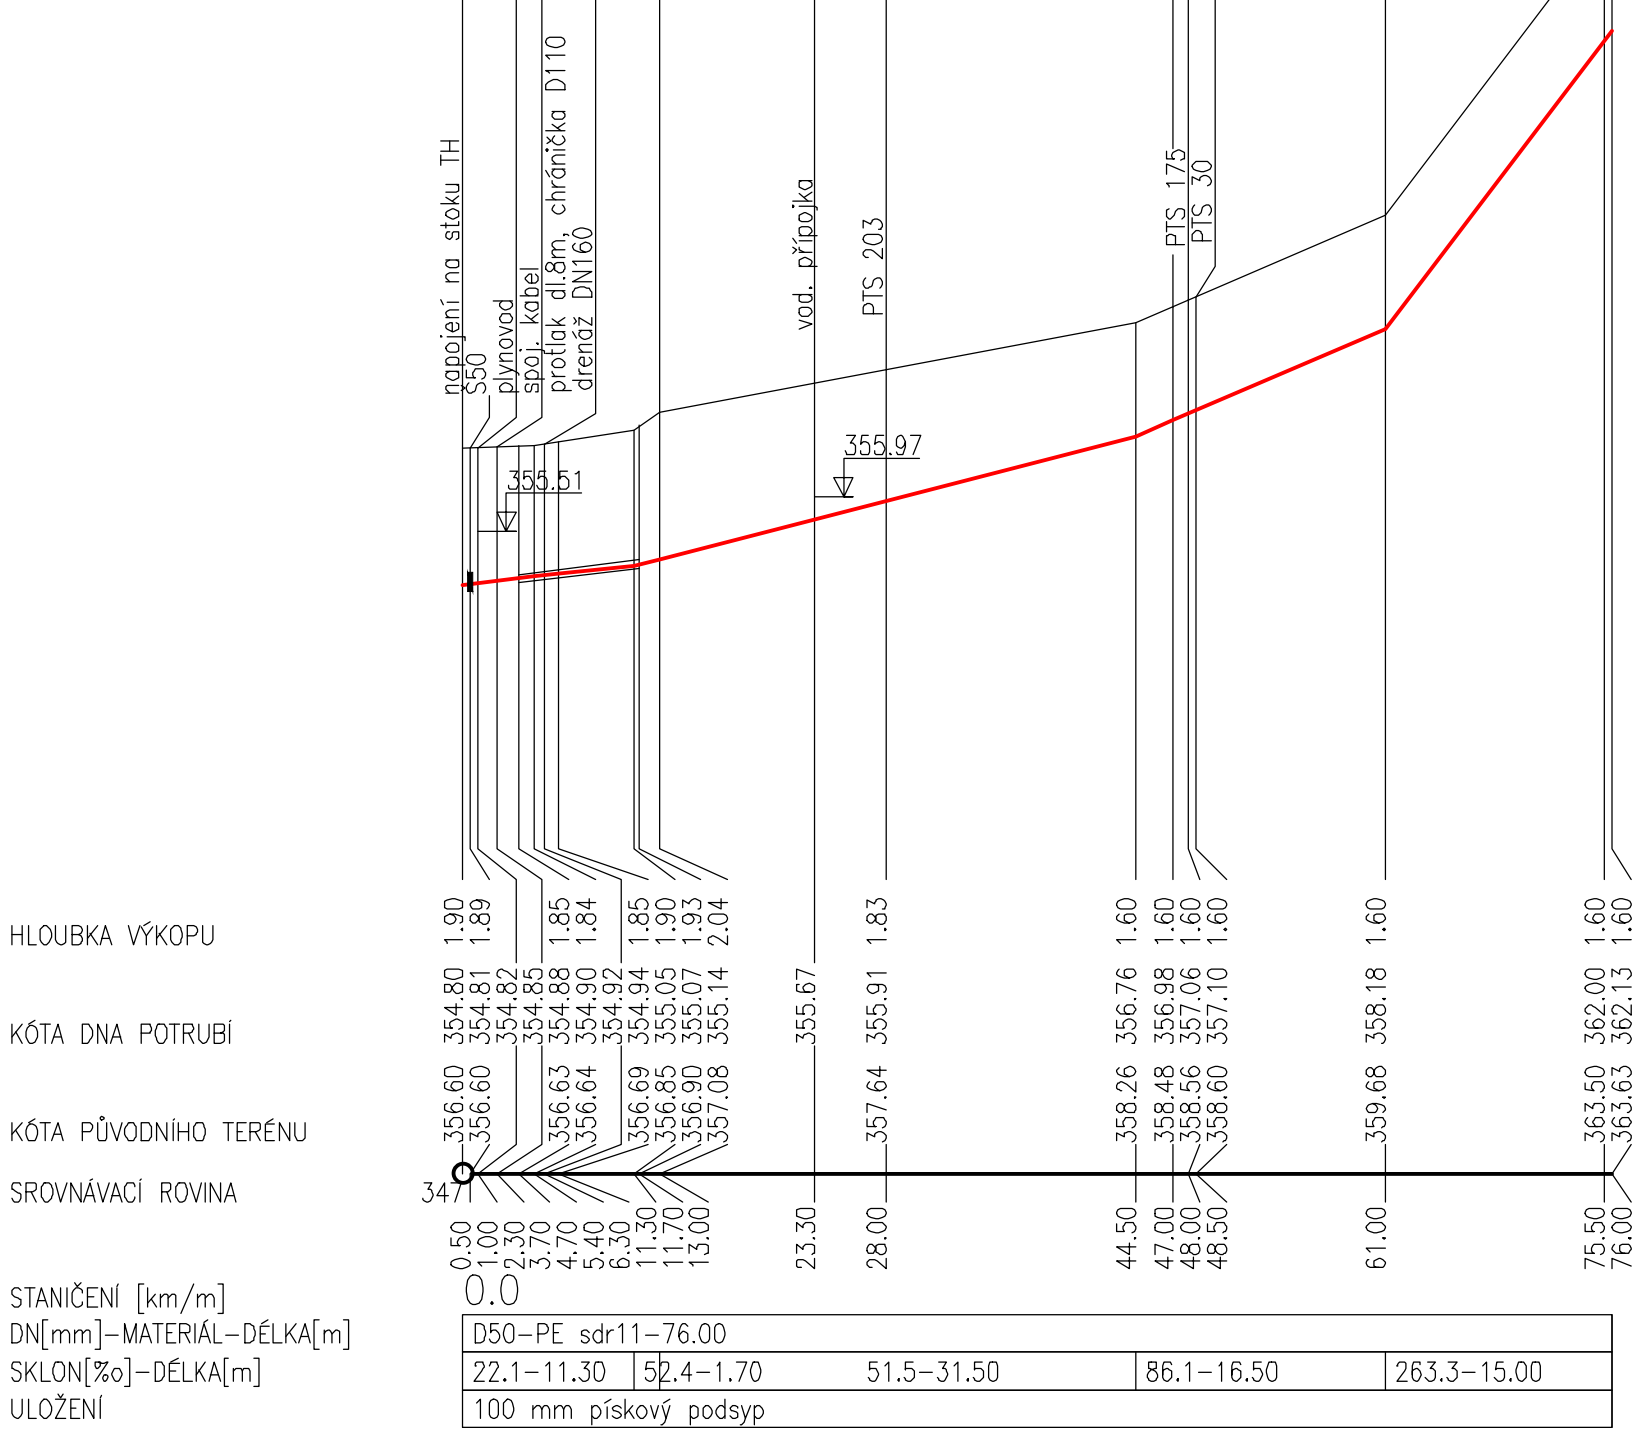



Podélný profil
tlaková stoka T9-4

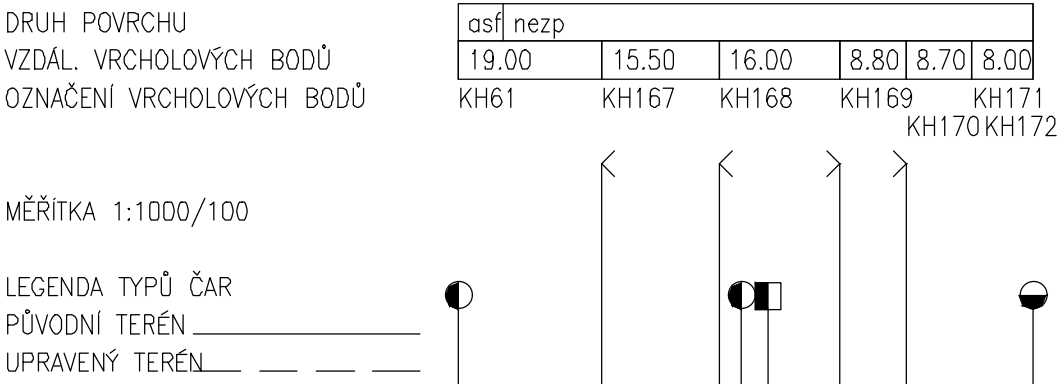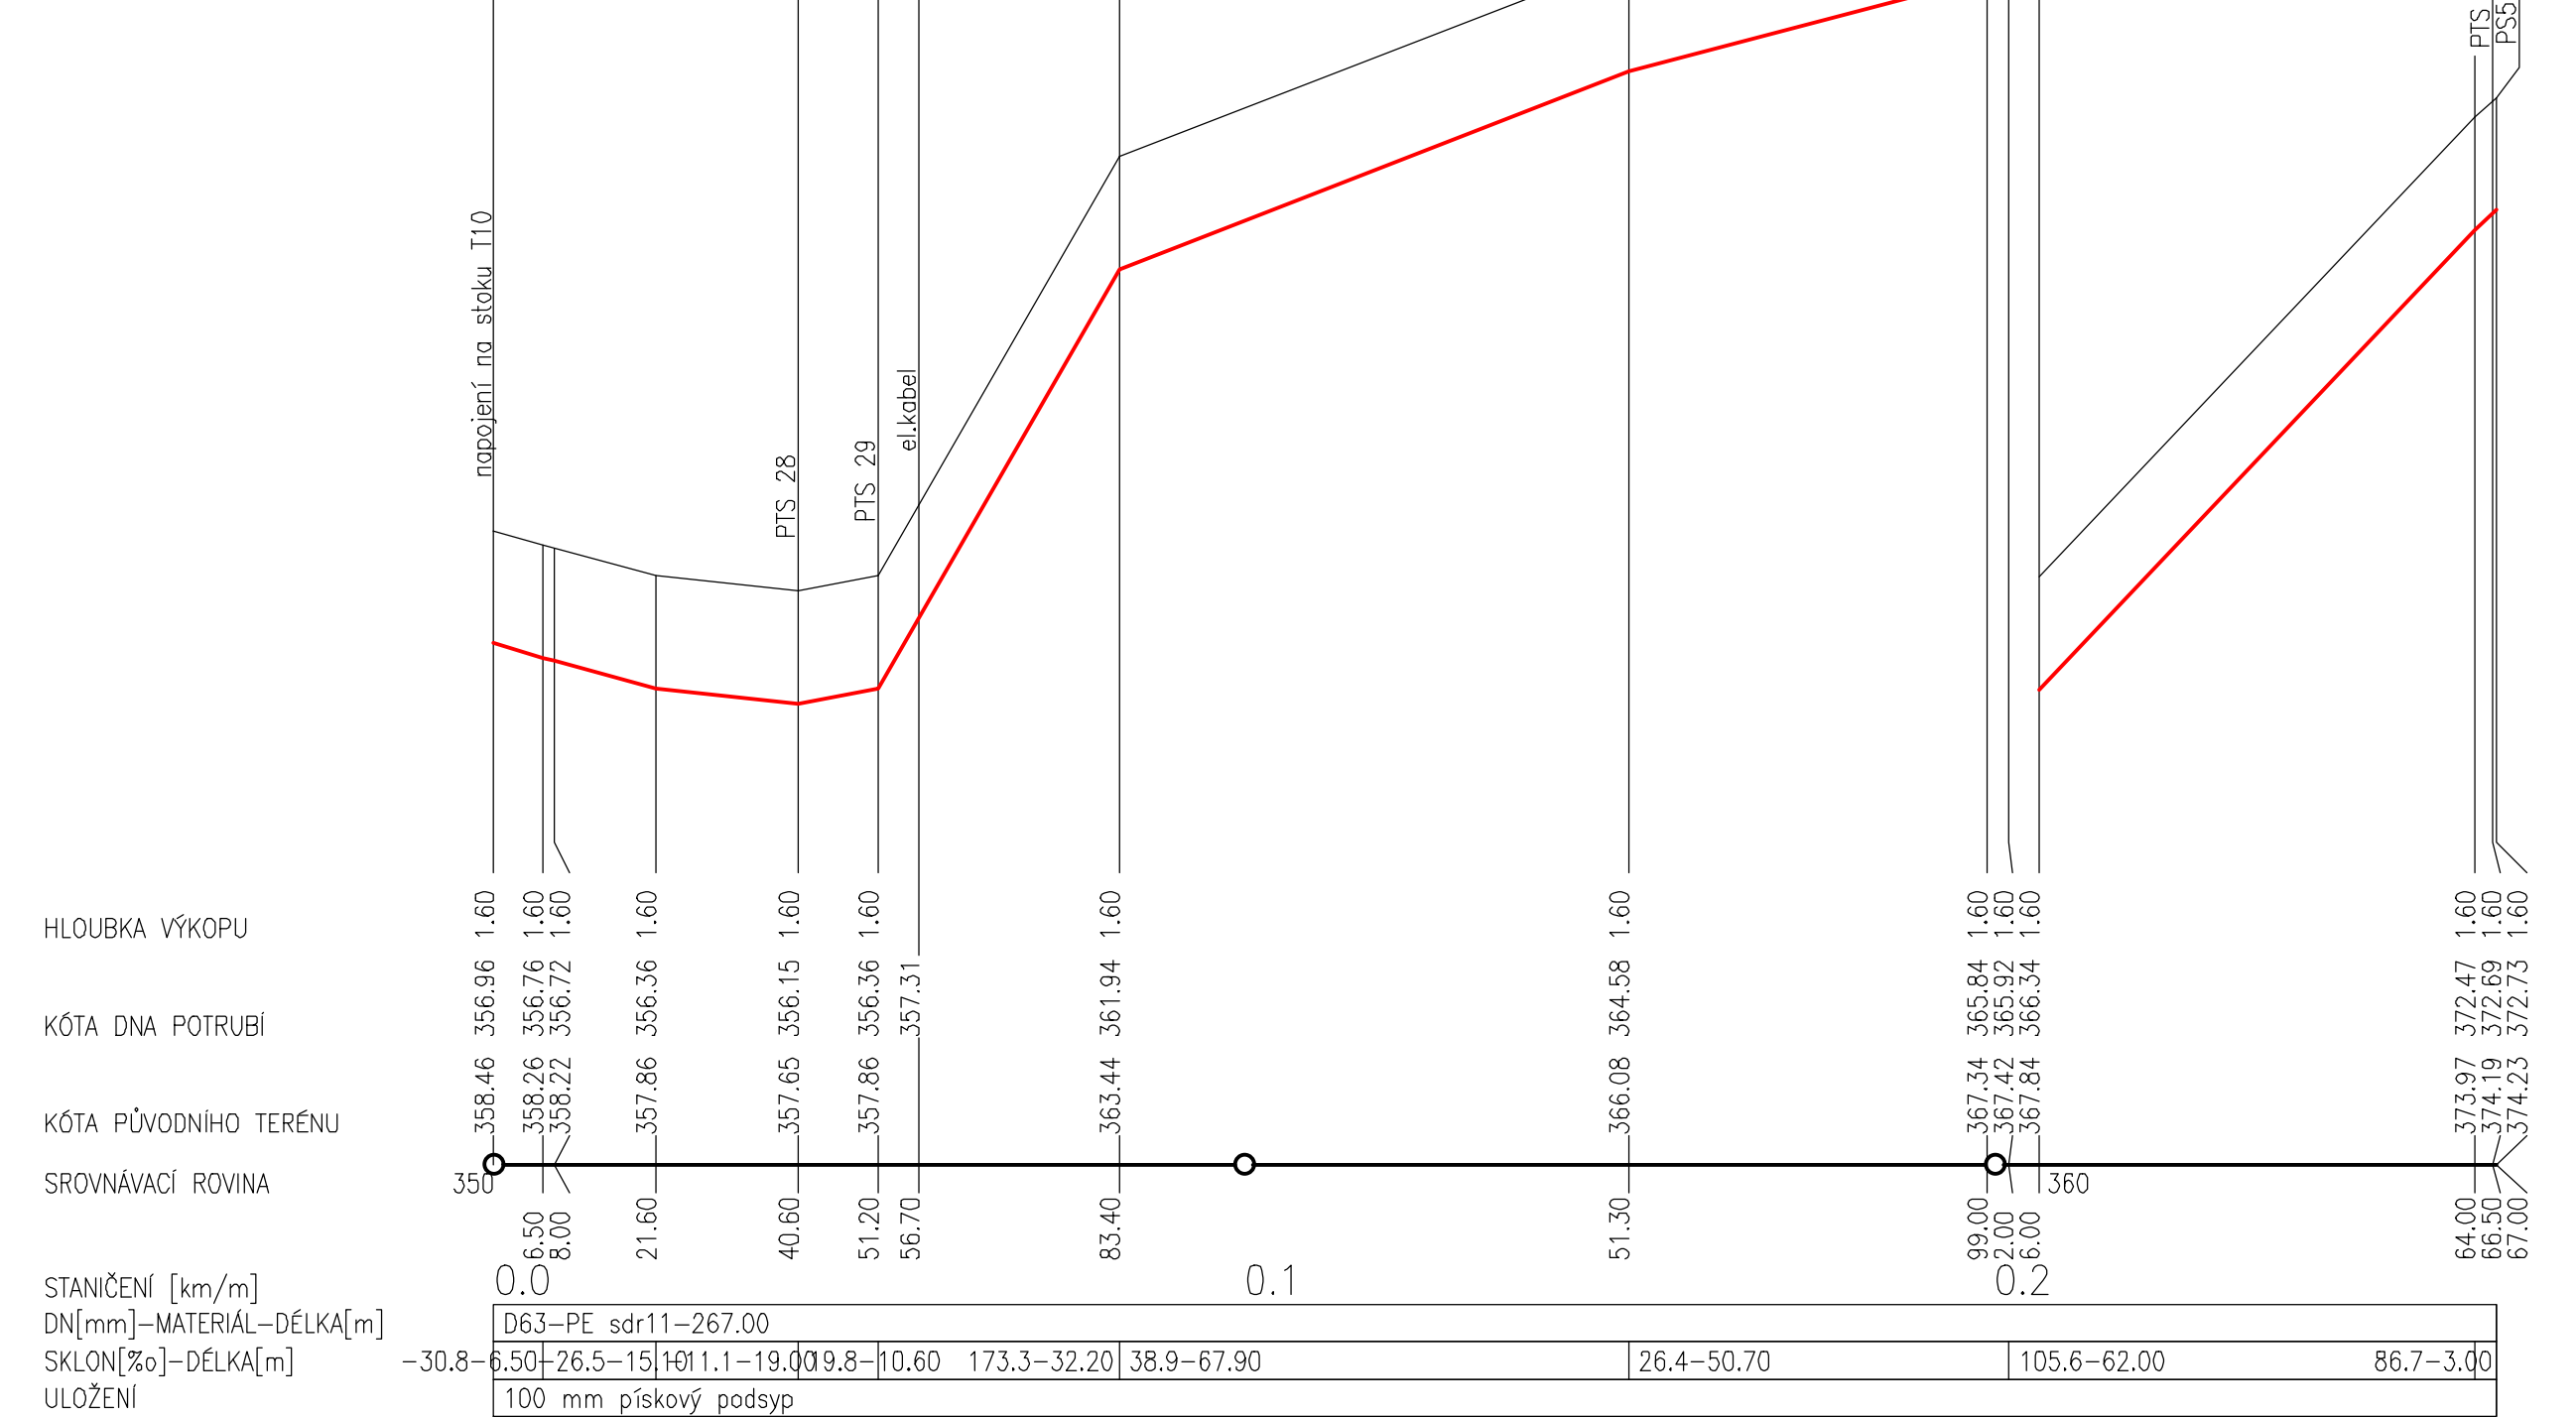



Podélný profil
tlaková stoka T10

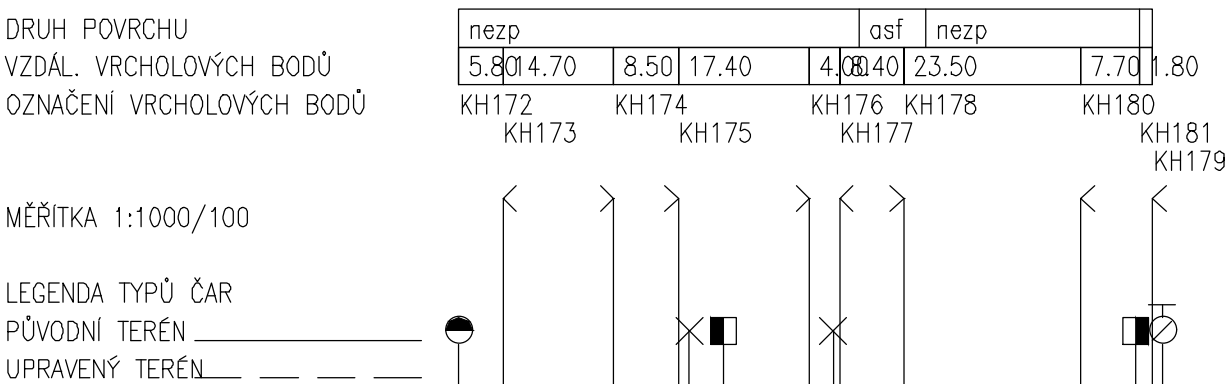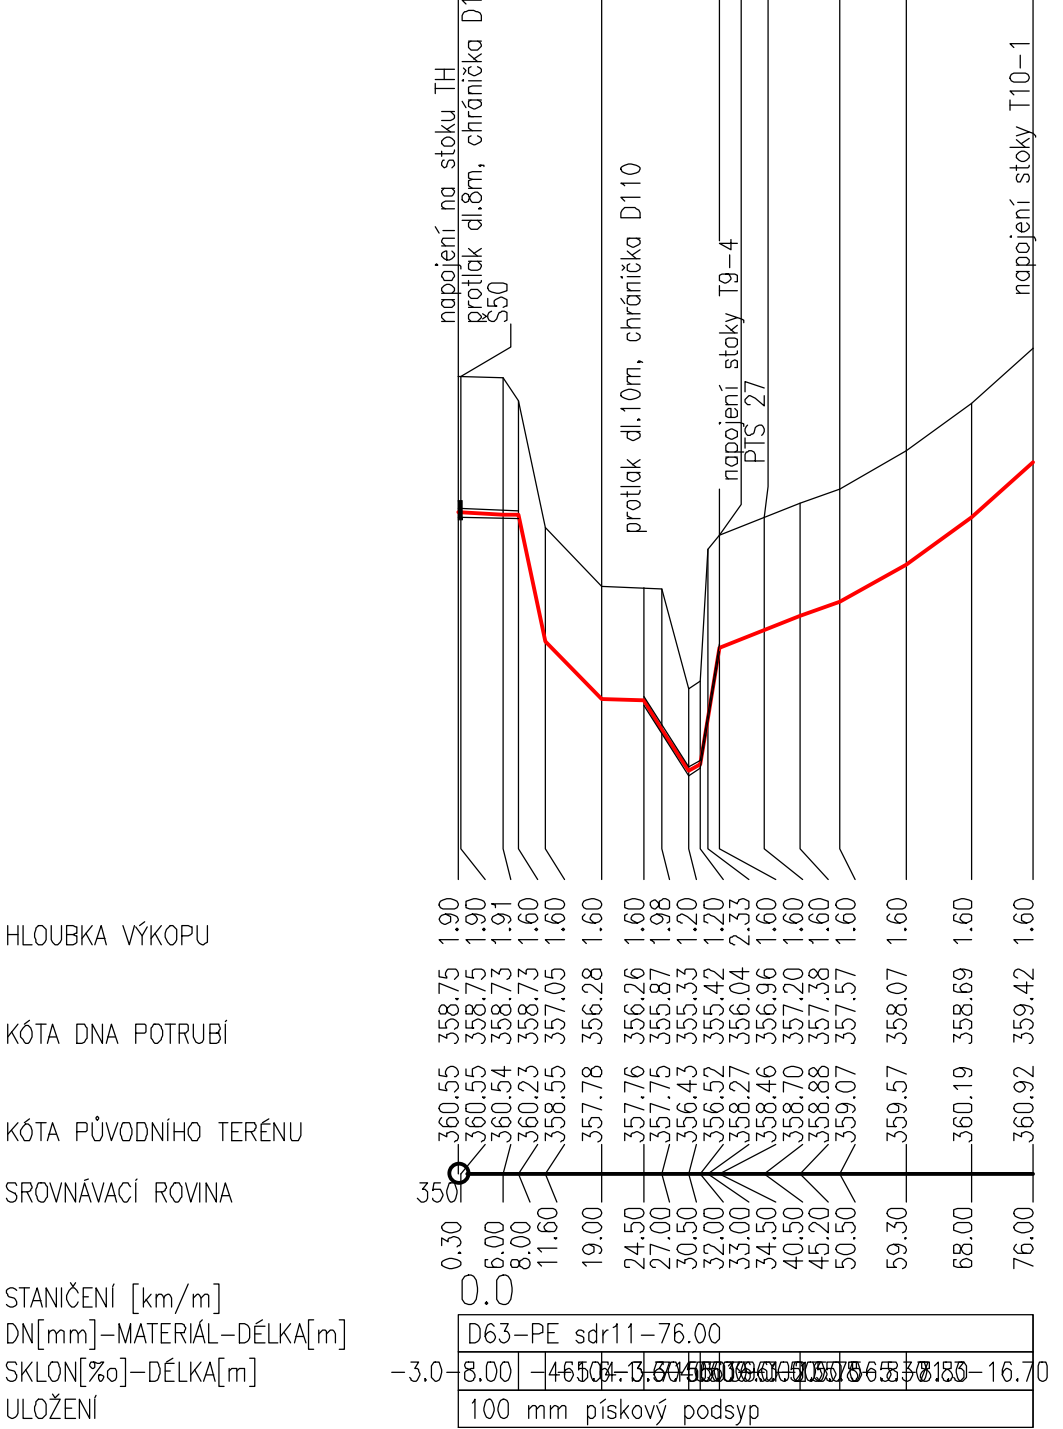


Podélný profil
tlaková stoka T10-1

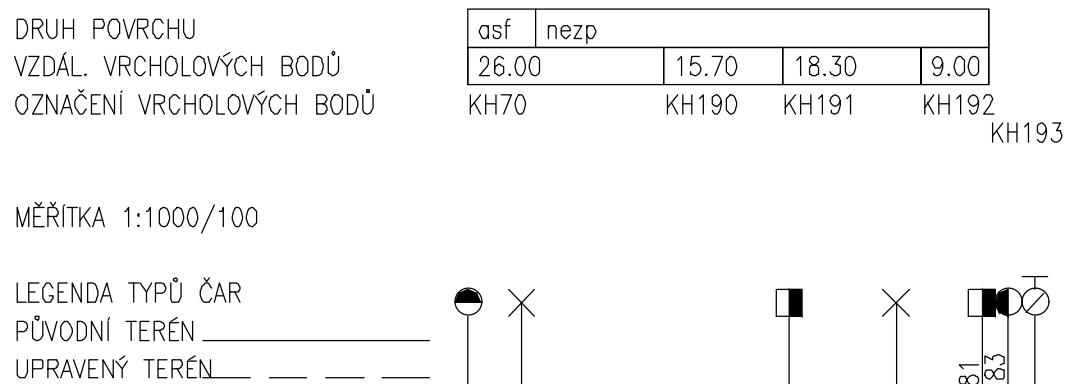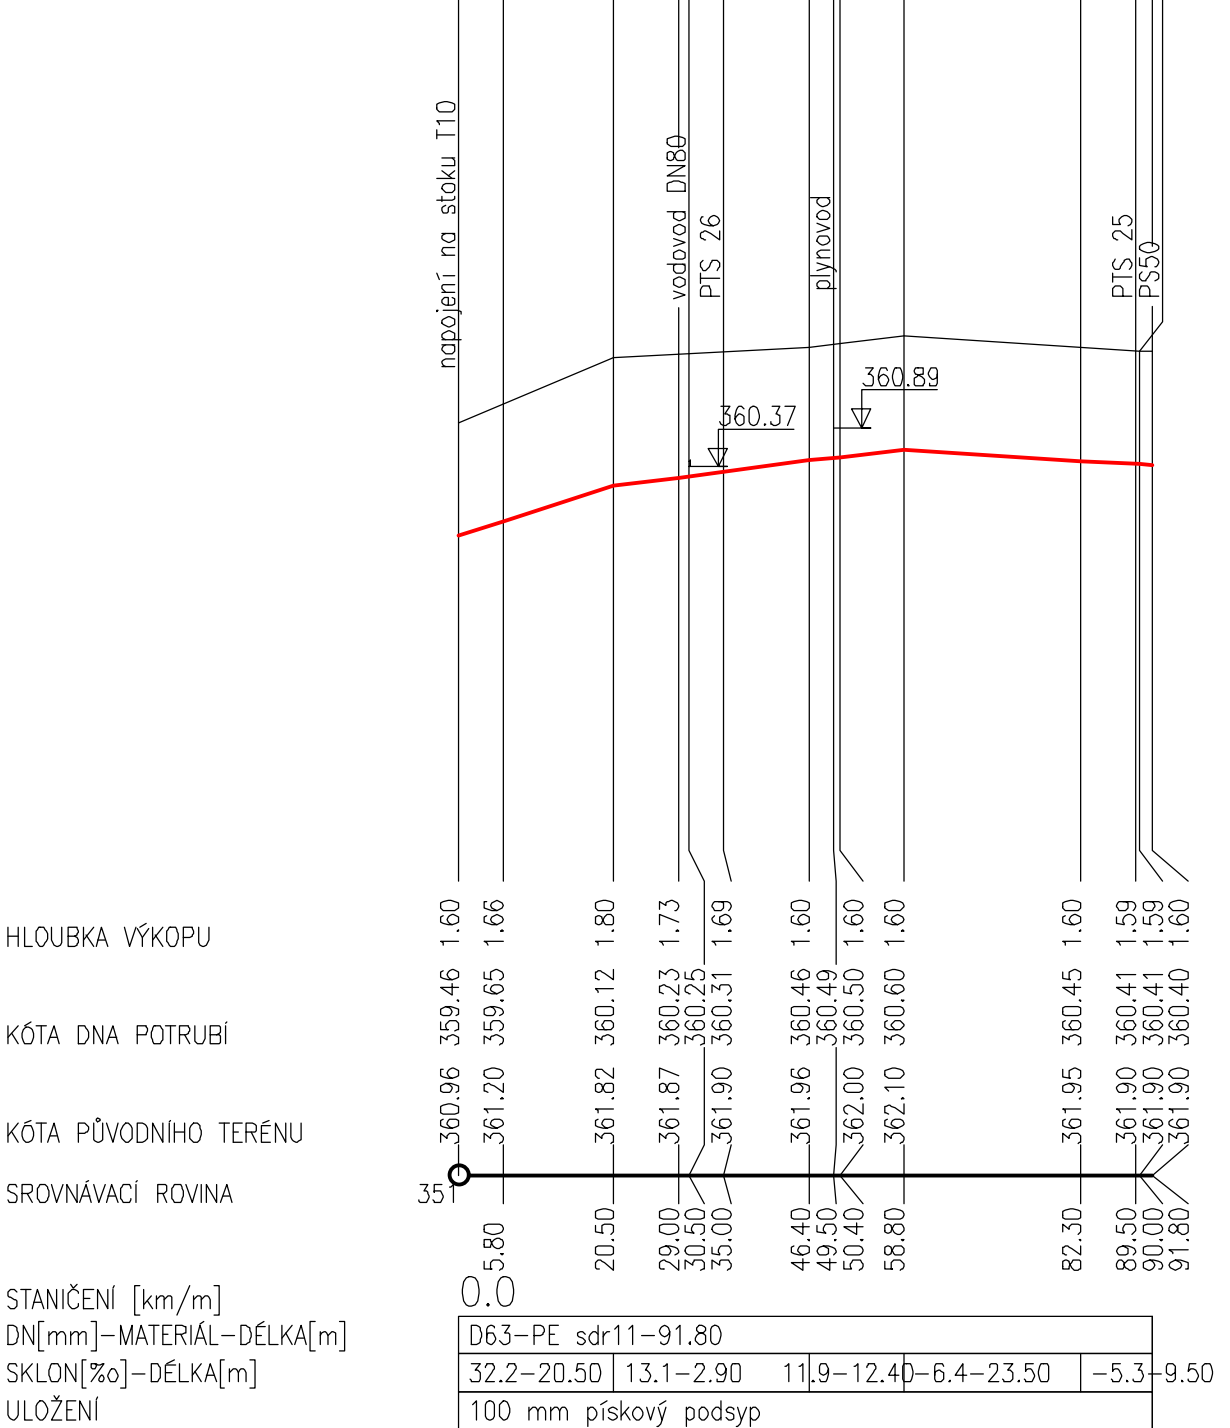

Podélný profil
tlaková stoka T10-2

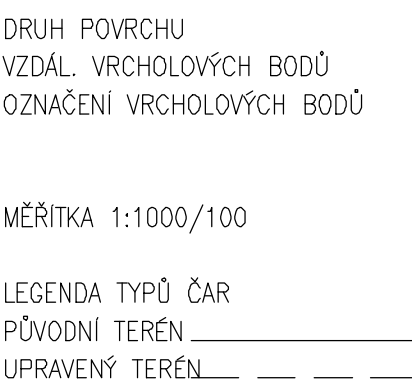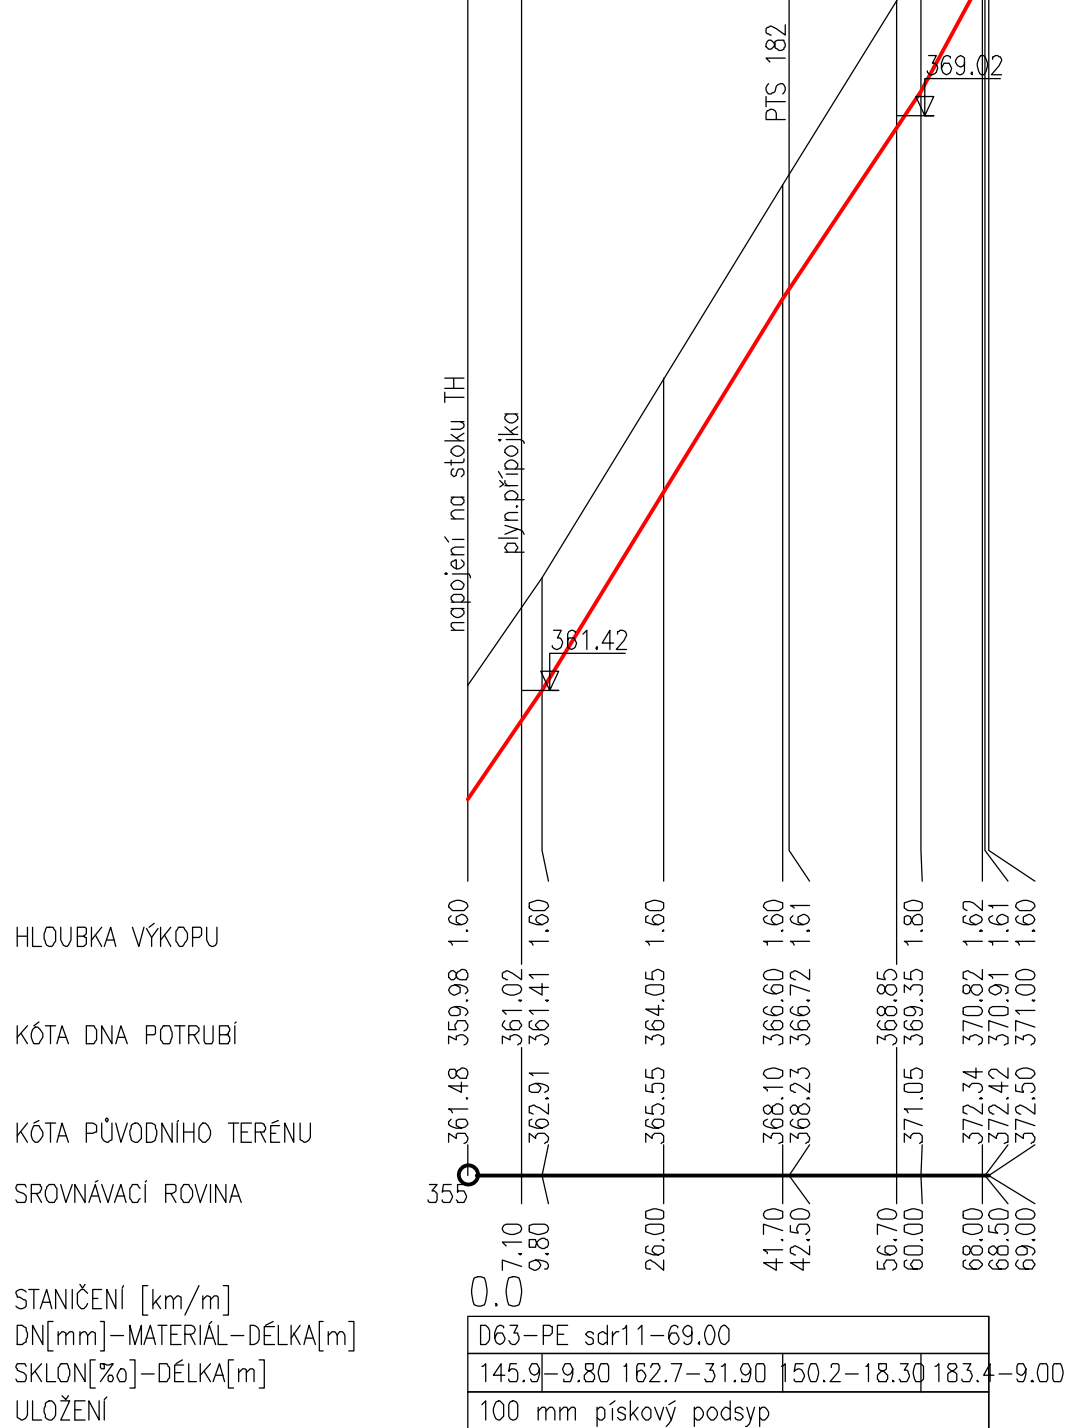

Podélný profil
tlaková stoka T11

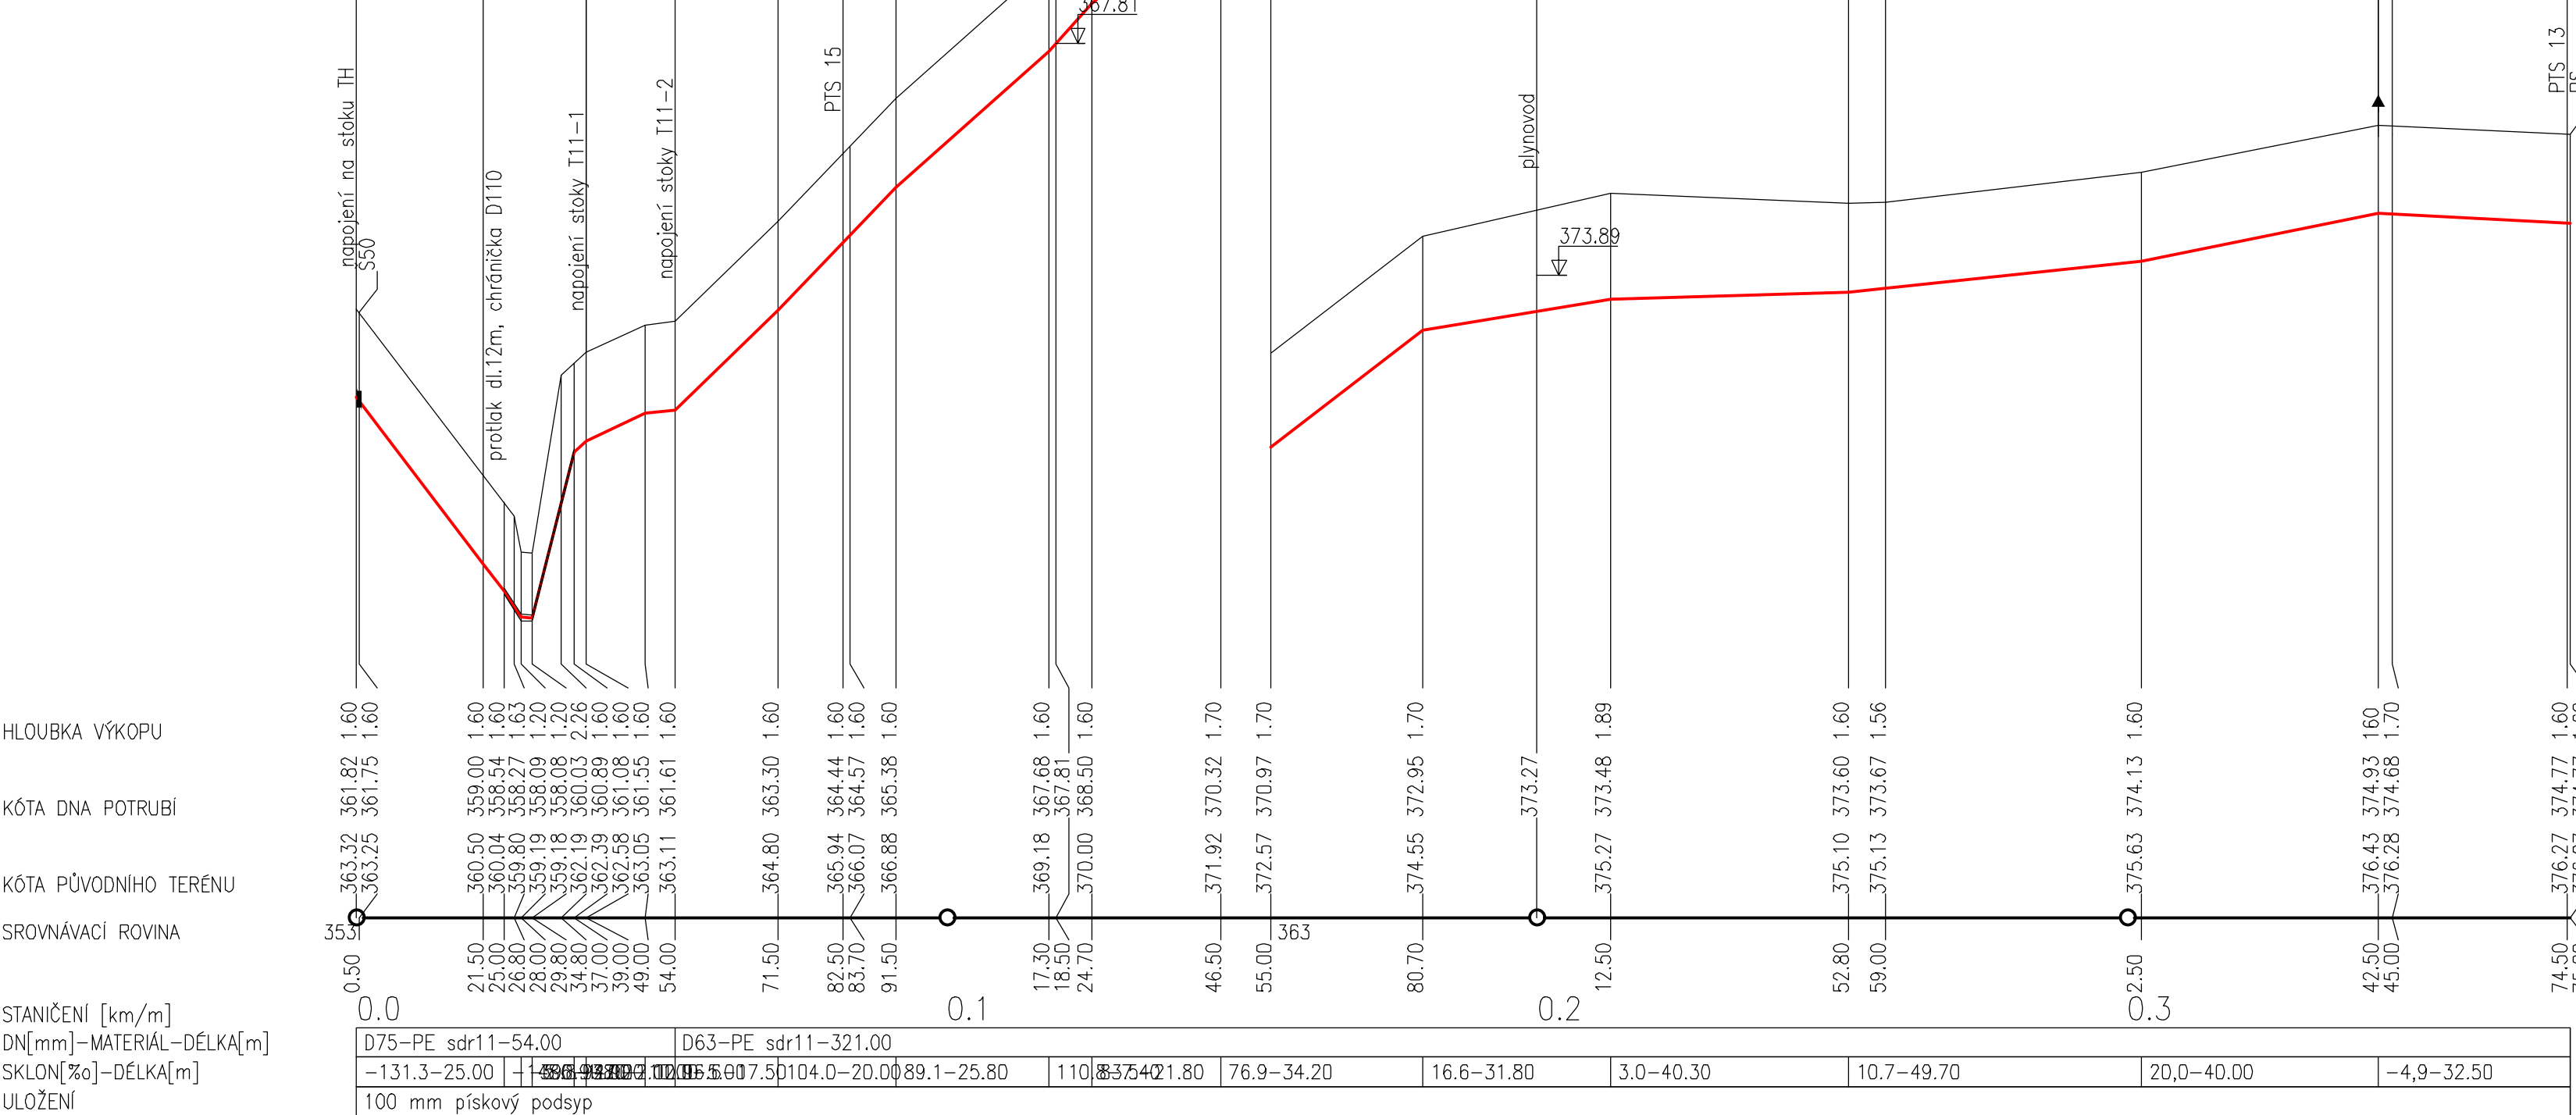

LK PROJEKT s.r.o.
adresa: ul.28.lipna 933/11, 250 88 Čelákovice
telefon: 733 732 344, e-mail: projekce.vak@gmail.com

Projektant: Ing. Liběna Knapová
Stavebník / investitor:

Obec Rychnov na Moravě
569 34 Rychnov na Moravě 63

Stupeň: Dokumentace pro zadání a provádění stavby

Akce: SPLAŠKOVÁ KANALIZACE A ČOV PRO OBEC RYCHNOV NA MORAVĚ - HORNÍ RYCHNOV, DOLNÍ RYCHNOV

Obsah: PODÉLNÝ PROFIL
TLAKOVÁ STOKA T9-1, T9-2, T9-3, T9-4, T10, T10-1, T10-2, T11

Datum: 12/2021
Zakázka: 37/2020
Měřítko: 1:1000/100
Výkres: 1:1.1-2.7
Paré: