Podélný profil tlaková stoka T12

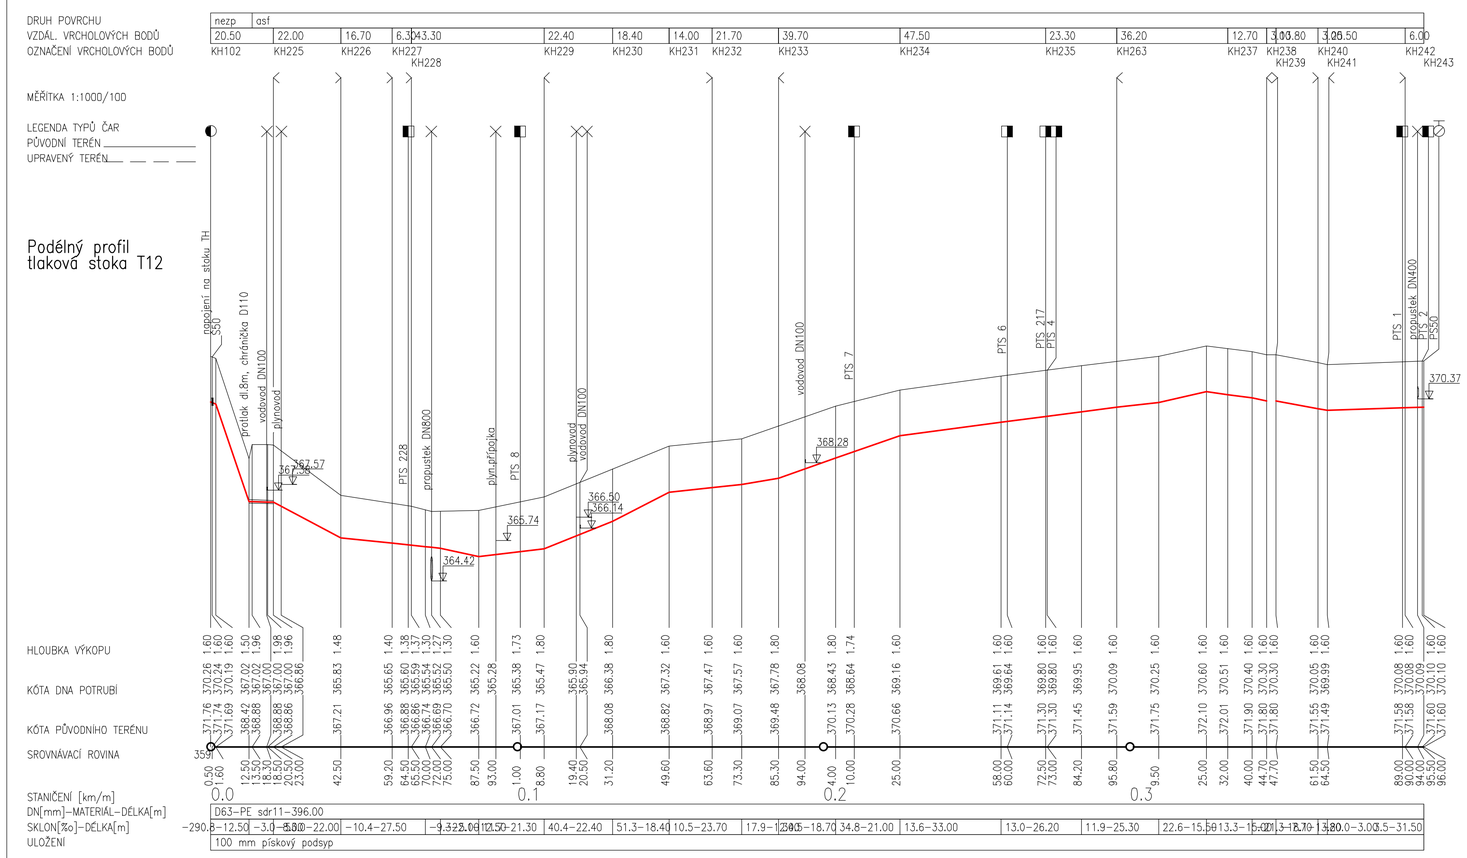

Podélný profil tlaková stoka T11–1

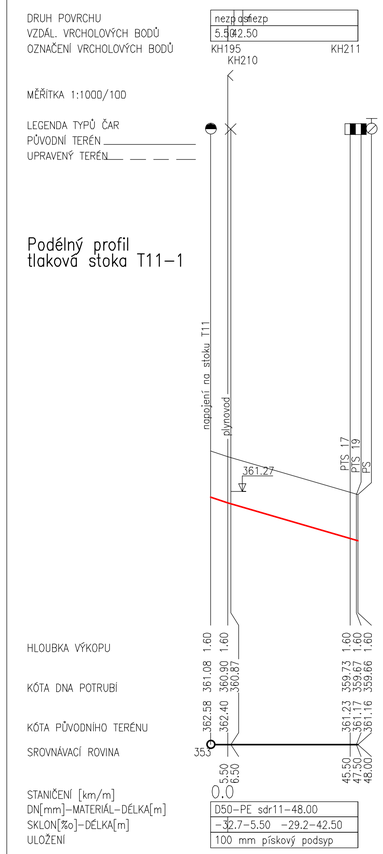

Podélný profil tlaková stoka T11–2

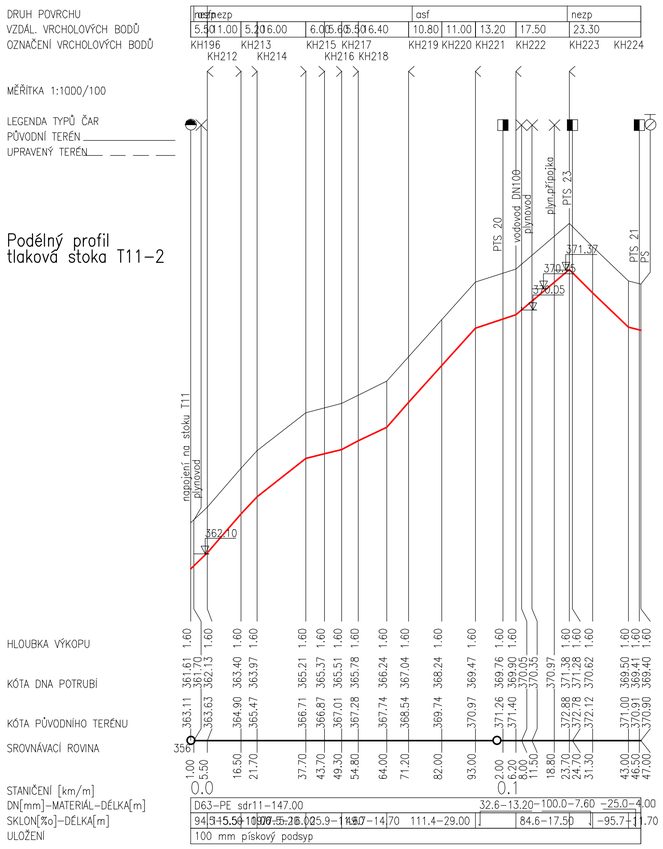

LK PROJEKT s.r.o. adresa: ul.28.října 933/11, 250 88 Čelákovice telefon: 733 732 344, e-mail: projekce.vak@gmail.com	
Projektant: Ing. Liběna Knapová — Spolupráce:	
Stavebník / investor: Obec Rychnov na Moravě 569 34 Rychnov na Moravě 63	
Stupeň: Dokumentace pro zadání a provádění stavby	
Akce: SPLAŠKOVÁ KANALIZACE A ČOV PRO OBEC RYCHNOV NA MORAVĚ - HORNÍ RYCHNOV, DOLNÍ RYCHNOV	Datum: 12/2021 Zakázka: 37/2020 Měřítko: 1:1000/100
Obsah: PODÉLNÝ PROFIL TLAKOVÁ STOKA T11-1, T11-2, T9-3, T912	Výkres: D.1.1.2-8 Paré: