


PŘÍČNÝ ŘEZ PRACOVNÍM PRUHEM – POZEMKY ZPF

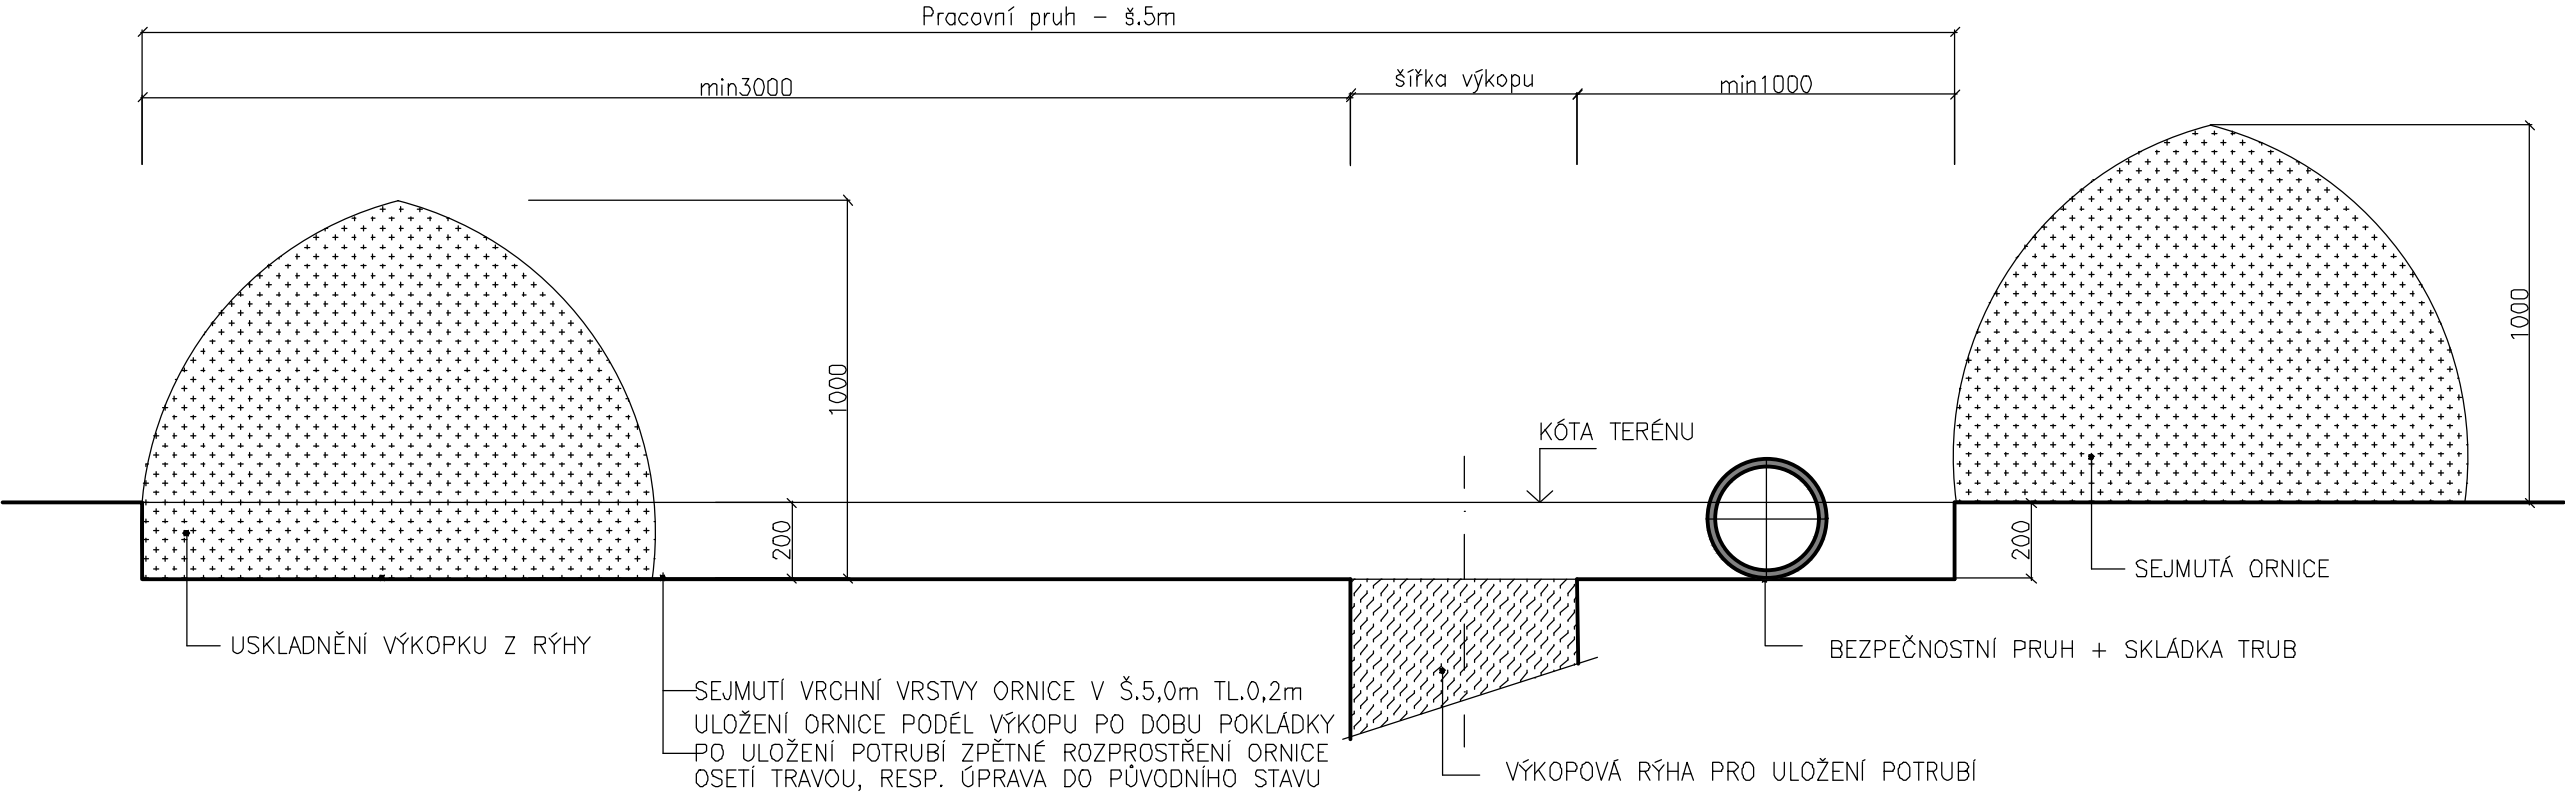

LK PROJEKT s.r.o. adresa: ul.28.října 933/11, 250 88 Čelákovice telefon: 733 732 344, e-mail: projekce.vak@gmail.com			
Projektant: Ing. Liběna Knapová	Spolupráce:		
Stavebník / investor: Obec Rychnov na Moravě 569 34 Rychnov na Moravě 63			
Stupeň Dokumentace pro zadání a provádění stavby			
Akce SPLAŠKOVÁ KANALIZACE A ČOV PRO OBEC RYCHNOV NA MORAVĚ - HORNÍ RYCHNOV, DOLNÍ RYCHNOV		Datum	12/2021
		Zakázka:	37/2020
		Měřítko	1:20
Obsah PŘÍČNÝ ŘEZ PRACOVNÍM PRUHEM - POZEMEK ZPF		Výkres: D.1.1.3-2	Paré: