



PARSHALLŮV ŽLAB P1 V KRUHOVÉ ŠACHTĚ

PODÉLNÝ PROFIL

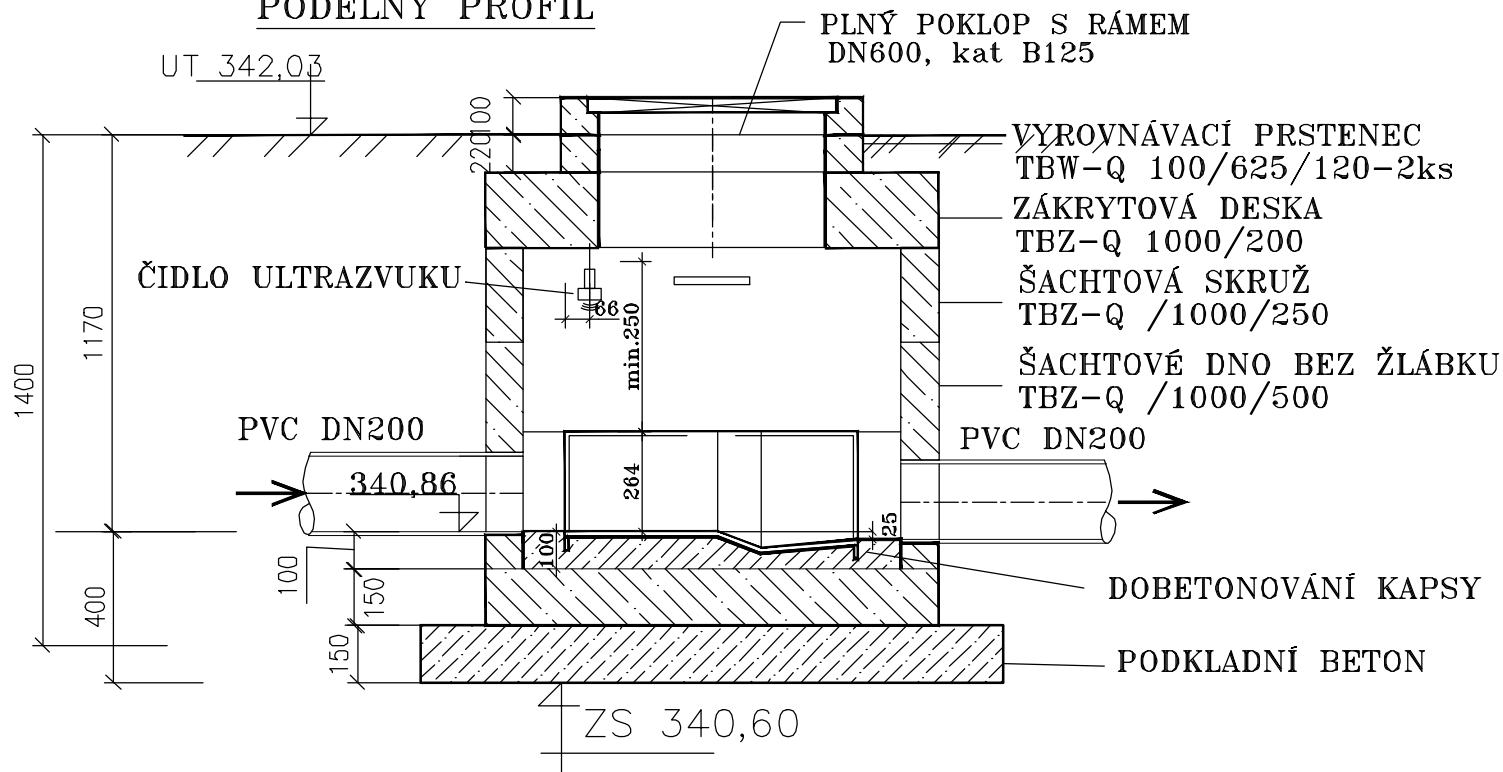

PŮDORYS

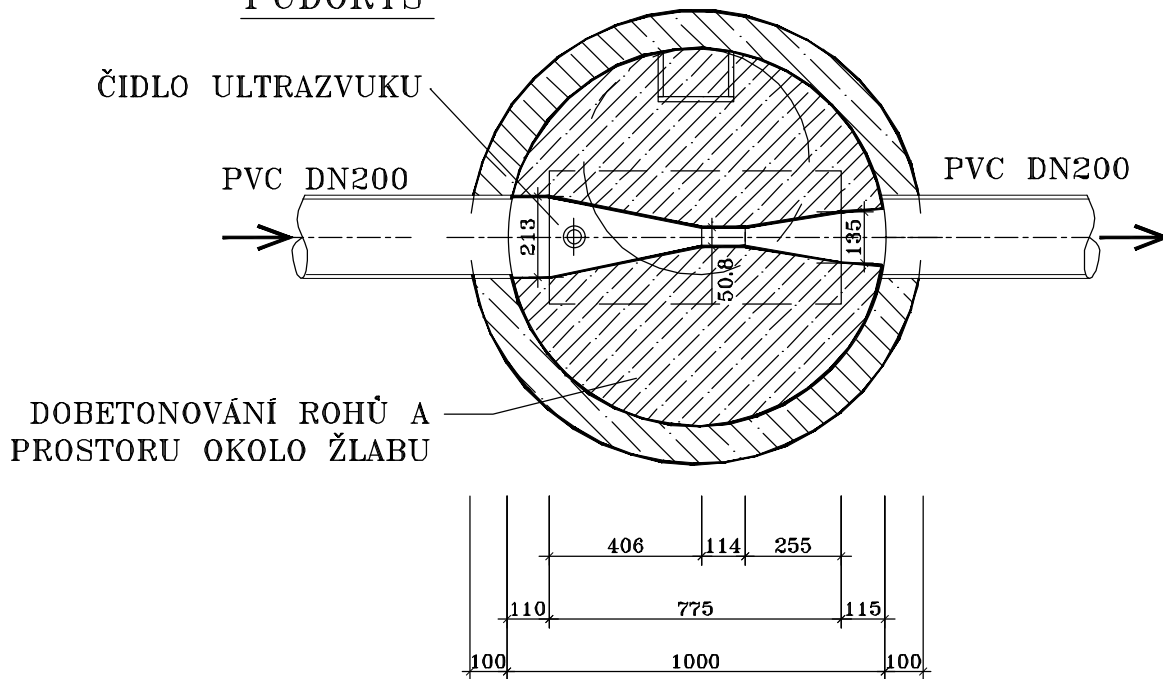

LK PROJEKT s.r.o. adresa: ul.28.října 933/11, 250 88 Čelákovice telefon: 733 732 344, e-mail: projekce.vak@gmail.com			
Projektant: Ing. Liběna Knapová		Spolupráce:	
Stavebník / investor:		Obec Rychnov na Moravě 569 34 Rychnov na Moravě 63	
Stupeň Dokumentace pro zadání a provádění stavby			
Akce		Datum	12/2021
SPLAŠKOVÁ KANALIZACE A ČOV PRO OBEC RYCHNOV NA MORAVĚ - HORNÍ RYCHNOV, DOLNÍ RYCHNOV		Zakázka:	37/2020
		Měřítko	1:20
Obsah		Výkres:	Paré:
MĚRNÁ ŠACHTA		D.1.1.4-2	