


VODOMĚRNÁ ŠACHTA DN1200

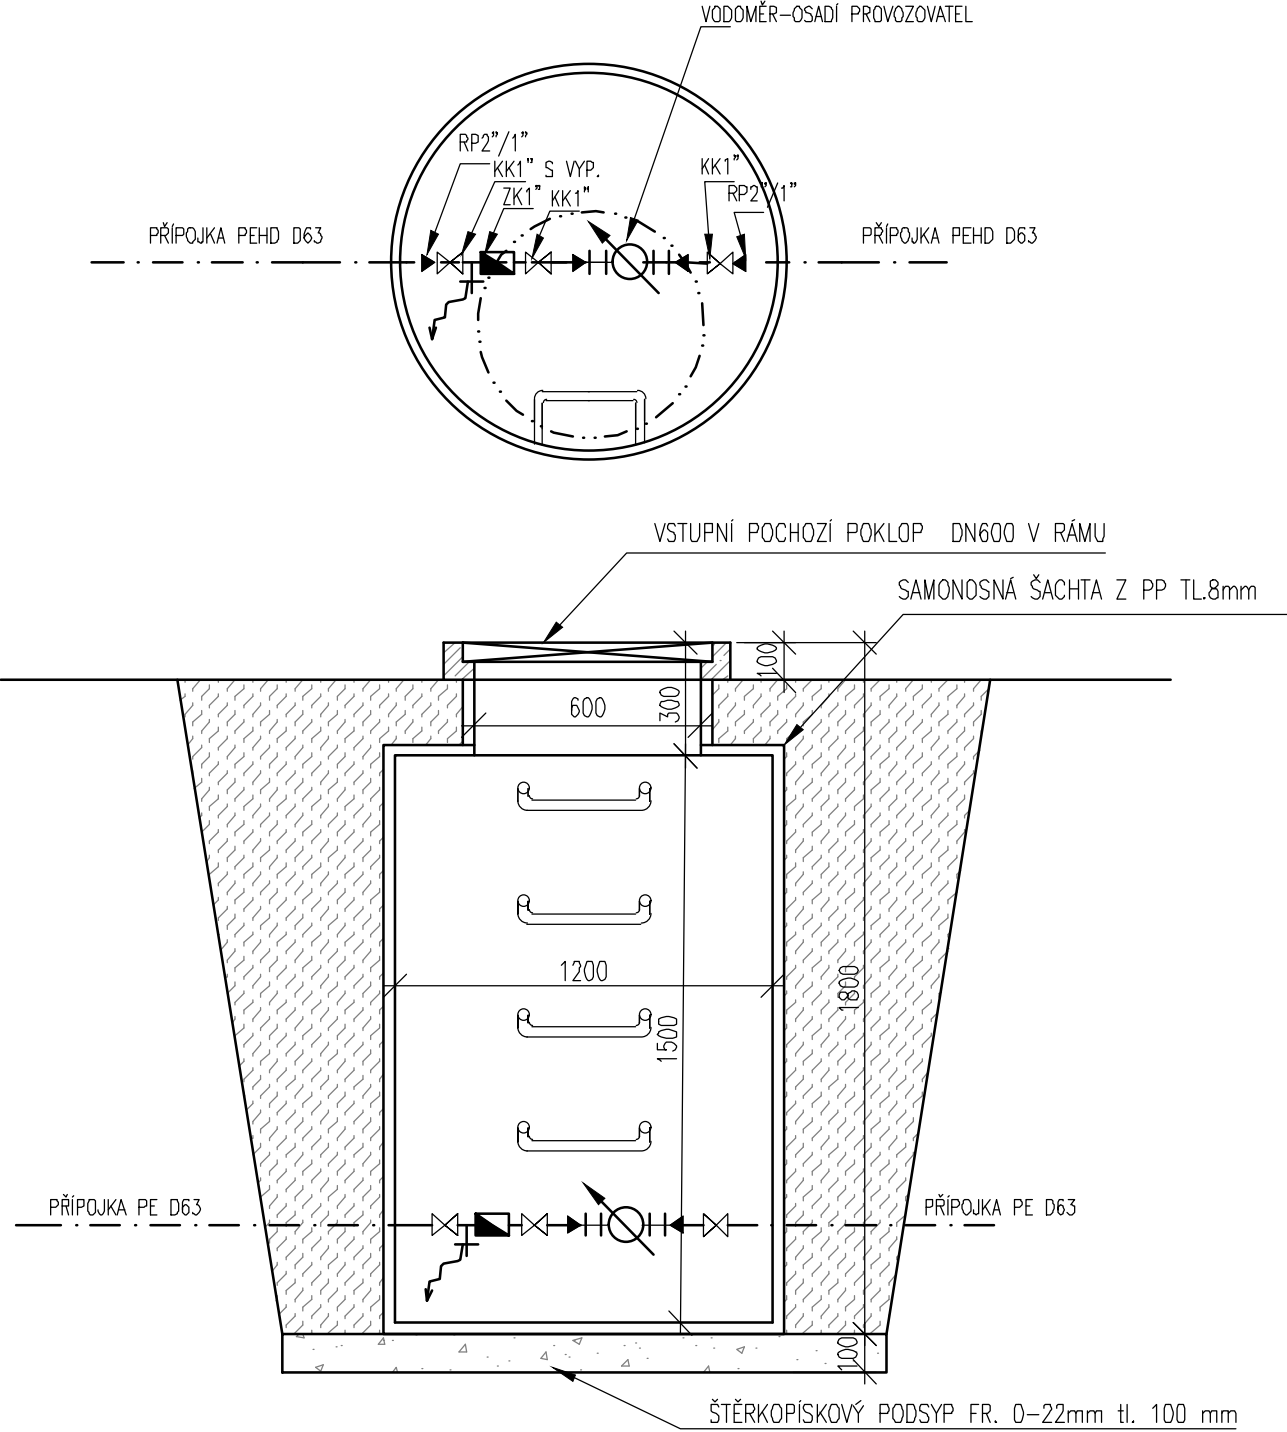

LK PROJEKT s.r.o. adresa: ul.28.října 933/11, 250 88 Čelákovice telefon: 733 732 344, e-mail: projekce.vak@gmail.com				
Projektant: Ing. Liběna Knapová	Spolupráce:			
Stavebník / investor: Obec Rychnov na Moravě 569 34 Rychnov na Moravě 63				
Stupeň Dokumentace pro zadání a provádění stavby				
Akce	SPLAŠKOVÁ KANALIZACE A ČOV PRO OBEC RYCHNOV NA MORAVĚ - HORNÍ RYCHNOV, DOLNÍ RYCHNOV		Datum	12/2021
Obsah	VODOMĚRNÁ ŠACHTA		Zakázka:	37/2020
			Měřítko	1:20
			Výkres:	Paré:
			D.1.1.4-4	