


# ČERPACÍ STANICE ODPADNÍCH VOD

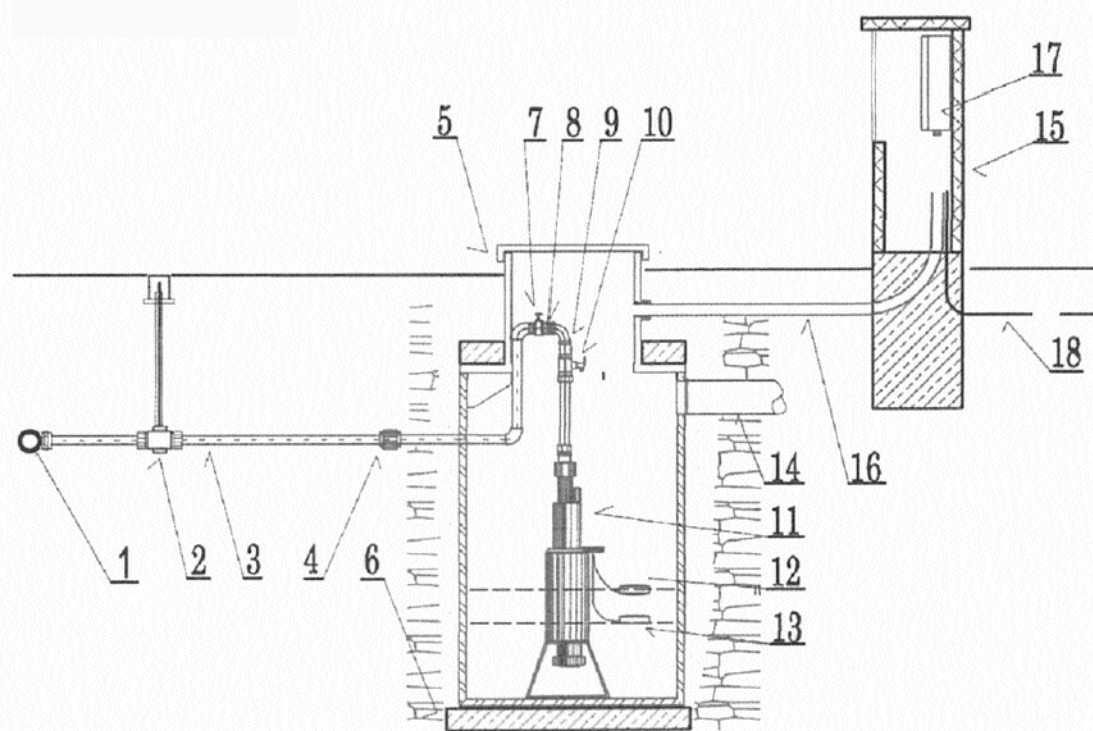

- 1 potrubí veřejné tlakové kanalizace

2 zemní šoupátko 5/4"

3 trubka PP 40 mm

4 přímá spojka 40 mm

5 čerpací jímka 1000 l

6 beton

7 šoupátko

8 šroubení

9 zpětná klapka

10 pojistný ventil

11 čerpadlo

12 plovákový spínač-porucha

13 plovákový spínač-pracovní

14 přítokové potrubí


15 sloupek

16 chránička PVC 50 mm

17 rozvaděč

18 elektropřipojka CYKY 5x1,5(2,5) mm

## PODRUŽNÁ TLAKOVÁ STOKA

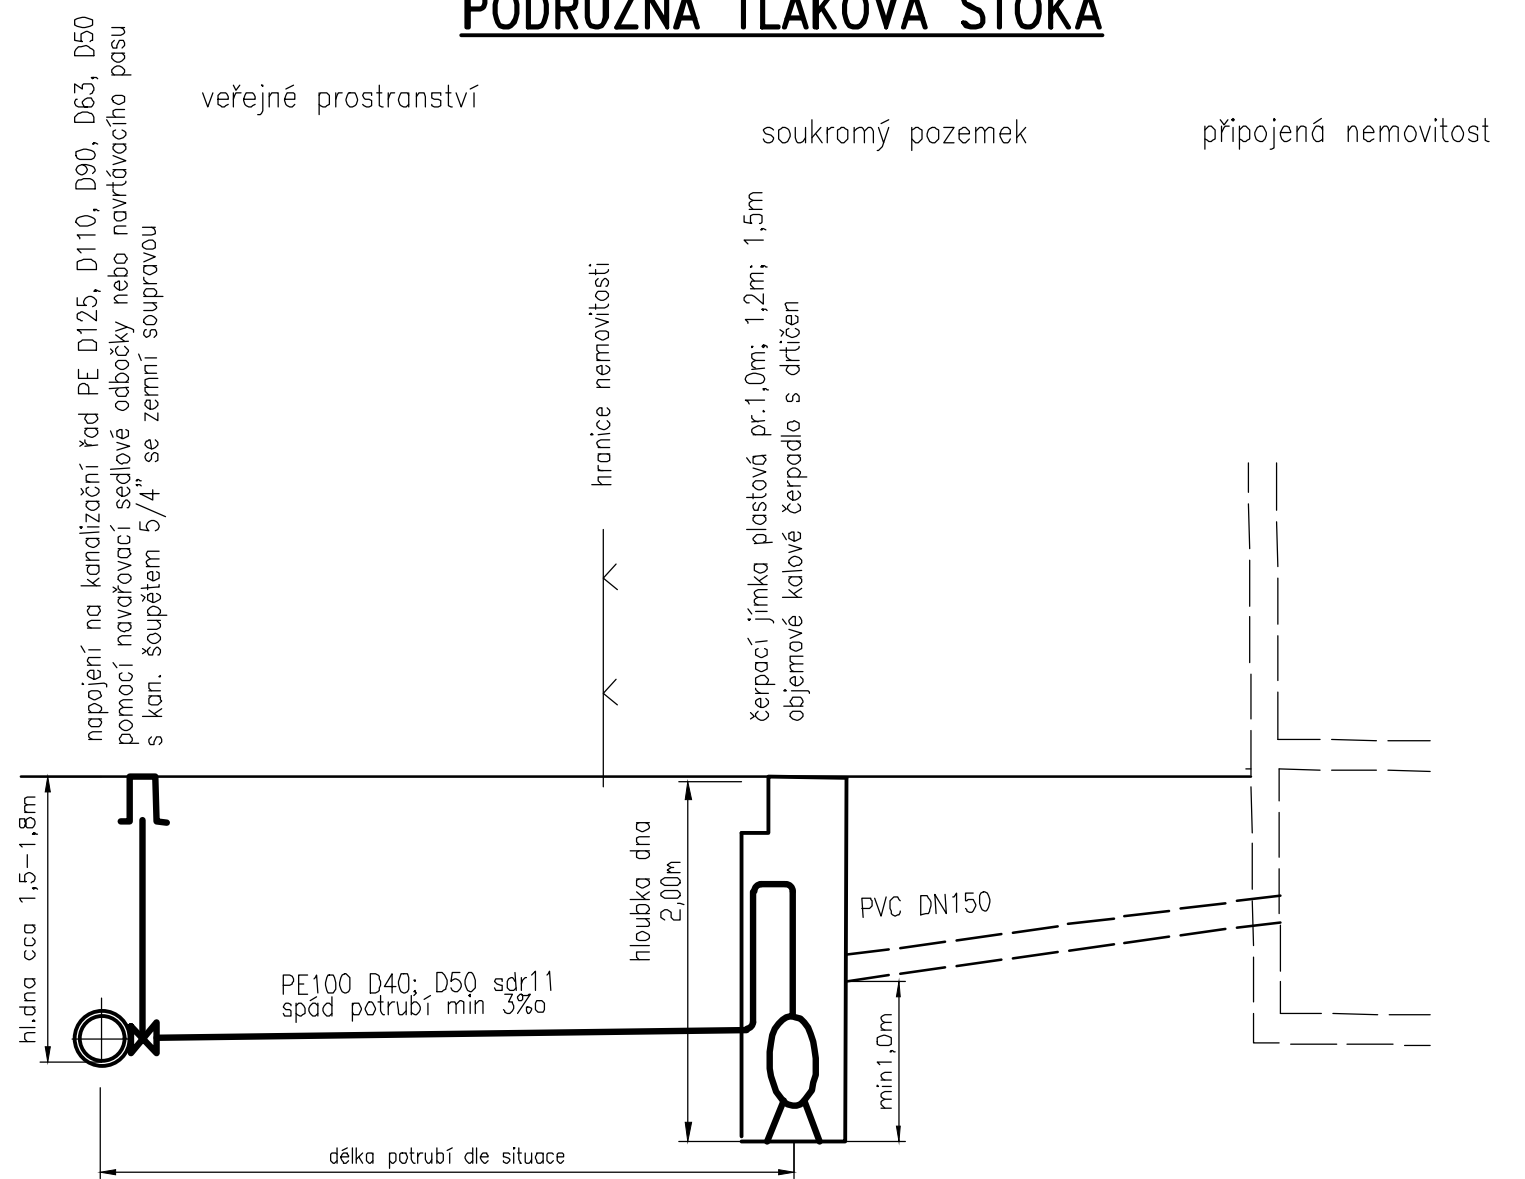

**POZNÁMKA:**  
PTS pro čp.43, čr.46, čp.161, čp.55, čp.52 (bytový dům), PTS pro p.č.717/2 (lokalita 6rd) a jsou navrženy o průměru potrubí PE D50 s čerpací jímkou o průměru 1,2m vystrojenou 2ks kalovýc čerpadel.  
PTS pro soubor čp. 220, čp.219 (bytový dům) a čp.166 (MŠ) a čp.205 (ubytovna) je navržena o průměru potrubí PE D50 s čerpací jímkou o průměru 1,5m vystrojenou 2ks kalových čerpadel

|   |                                                                                      |  |           |             |
|---|--------------------------------------------------------------------------------------|--|-----------|-------------|
| LK PROJEKT s.r.o.<br>adresa: ul.28.října 933/11, 250 88 Čelákovice<br>telefon: 733 732 344, e-mail: projekce.vak@gmail.com |                                                                                      |  |           |             |
| Projektant: Ing. Liběna Knapová                                                                                            |                                                                                      |  |           | Spolupráce: |
| Stavebník / investor:   |                                                                                      |  |           |             |
| Obec Rychnov na Moravě<br>569 34 Rychnov na Moravě 63                                                                      |                                                                                      |  |           |             |
| Stupeň Dokumentace pro zadání a provádění stavby                                                                           |                                                                                      |  |           |             |
| Akce   | SPLAŠKOVÁ KANALIZACE A ČOV PRO OBEC RYCHNOV NA MORAVĚ - HORNÍ RYCHNOV, DOLNÍ RYCHNOV |  | Datum     | 12/2021     |
|   |                                                                                      |  | Zakázka:  | 37/2020     |
|   |                                                                                      |  | Měřítko   | 1:20        |
| Obsah   | PODRUŽNÁ TLAKOVÁ STOKA                                                               |  | Výkres:   | Paré:       |
|   |                                                                                      |  | D.1.1.5-1 |             |