




ŘEZ

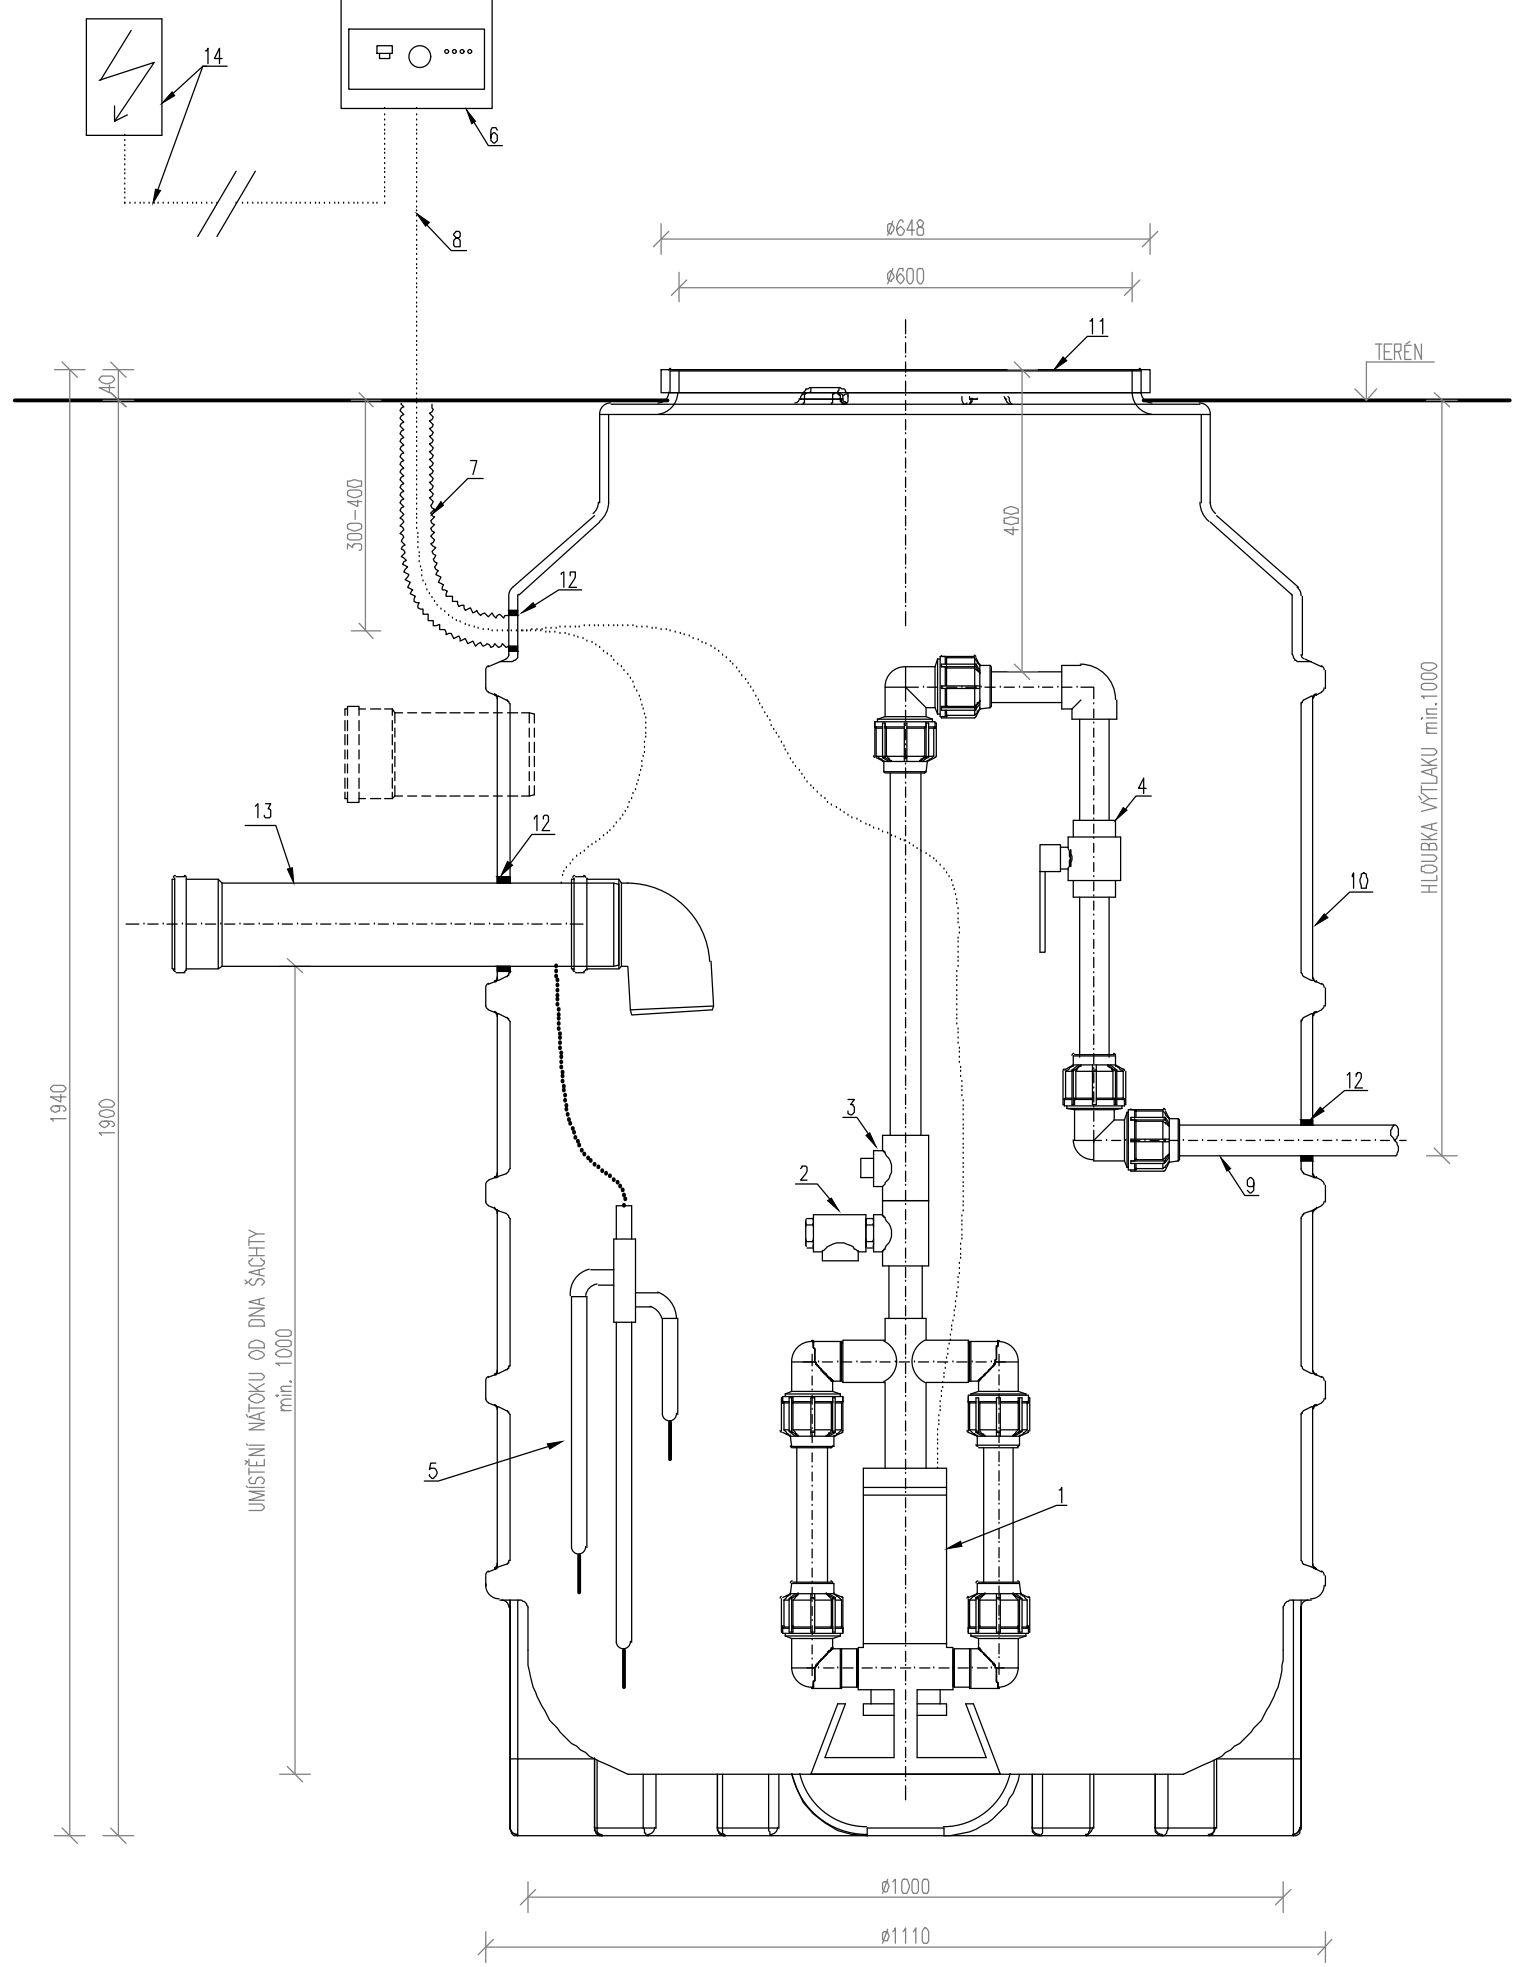

NÁSTAVEC 280mm

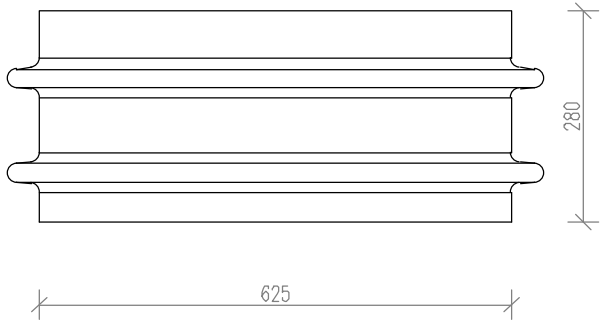

NÁSTAVEC 500mm

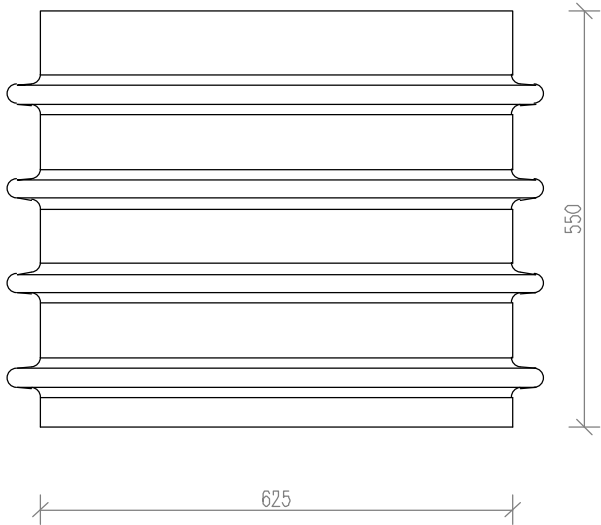

LEGENDA:

- ① PONORNÉ KALOVÉ ČERPADLO  
LITINOVÉ / NEREZOVÉ (PŘIPOJENÍ NA 400V NEBO 230V)

② POJISTNÝ VENTIL

③ KULOVÁ PLASTOVÁ ZPĚTNÁ KLOPKA – d40

④ KULOVÝ PLASTOVÝ KOHOUT – d40

⑤ SNÍMAČE HLADIN

⑥ OVLÁDACÍ AUTOMATIKA, UMÍSTĚNÍ V ROZVADĚČI DČS

⑦ SILOVÉ A OVLÁDACÍ KABELY V CHRÁNIČCE KDOPLEX d40  
(CHRÁNIČKA NENÍ SOUČÁSTÍ STANDARDNÍ DODÁVKY)

⑧ KABELY NAD TERÉNEM VEDENY DO ROZVADĚČE DČS  
UMÍSTĚNÉHO VEDLE DČS NA SLOUPKU NEBO NA ZDI
- ⑨ VÝTLAČNÉ POTRUBÍ TECHNOLOGICKÉHO VYSTROJENÍ Z HDPE – d40  
VČETNĚ TVAROVEK A OVLÁDACÍCH ARMATUR

⑩ ČERPACÍ ŠACHTA (PLAST, BETON) BEZ SPOJŮ

⑪ POCHŮZNÝ POKLOP SE ZATÍŽENÍM DO 200kg

⑫ PRYŽOVÉ TĚSNICÍ MANŽETY PROSTUPŮ

⑬ GRAVITAČNÍ PŘÍPOJKA/NÁTOK KANALIZACE  
(NENÍ SOUČÁSTÍ STAVBY, ZAJIŠŤUJE VLASTNÍK NEMOVITOSTI)

⑭ DOMOVNÍ ELEKTROROZVADĚČ A PROPOJENÍ S OVLÁDACÍ AUTOMATIKOU  
(NENÍ SOUČÁSTÍ STAVBY, ZAJIŠŤUJE VLASTNÍK NEMOVITOSTI)

POZNÁMKA:

- VEŠKERÉ ROZMĚRY JSOU UVEDENY V MILIMETRECH [mm]
- K ČERPACÍ ŠACHTĚ JE MOŽNÉ DODAT VÝŠKOVÝ NÁSTAVEC 280mm/500mm
- PŘI INSTALACI JE NUTNÉ POSTUPOVAT DLE MONTÁŽNÍHO PŘEDPISU VYBRANÉHO DODAVATELE

|   |             |          |                        |
|---|-------------|----------|------------------------|
| LK PROJEKT s.r.o.<br>adresa: ul.28.října 933/11, 250 88 Čelákovice<br>telefon: 733 732 344, e-mail: projekce.vak@gmail.com |             |          |                        |
| Projektant: Ing. Liběna Knapová                                                                                            | Spolupráce: |          |                        |
| Stavebník / investor:<br><div>Obec Rychnov na Moravě<br/>569 34 Rychnov na Moravě 63</div>                                 |             |          |                        |
|   |             |          |                        |
| Stupeň Dokumentace pro zadání a provádění stavby                                                                           |             |          |                        |
| Akce<br>SPLAŠKOVÁ KANALIZACE A ČOV PRO OBEC RYCHNOV NA MORAVĚ - HORNÍ RYCHNOV, DOLNÍ RYCHNOV                               |             | Datum    | 12/2021                |
| Obsah<br><br>DOMOVNÍ ČERPACÍ JÍMKA DN1000                                                                                  |             | Zakázka: | 37/2020                |
|   |             | Měřítko  | 1:20                   |
|   |             | Výkres:  | Paré:<br><br>D.1.1.5-2 |