




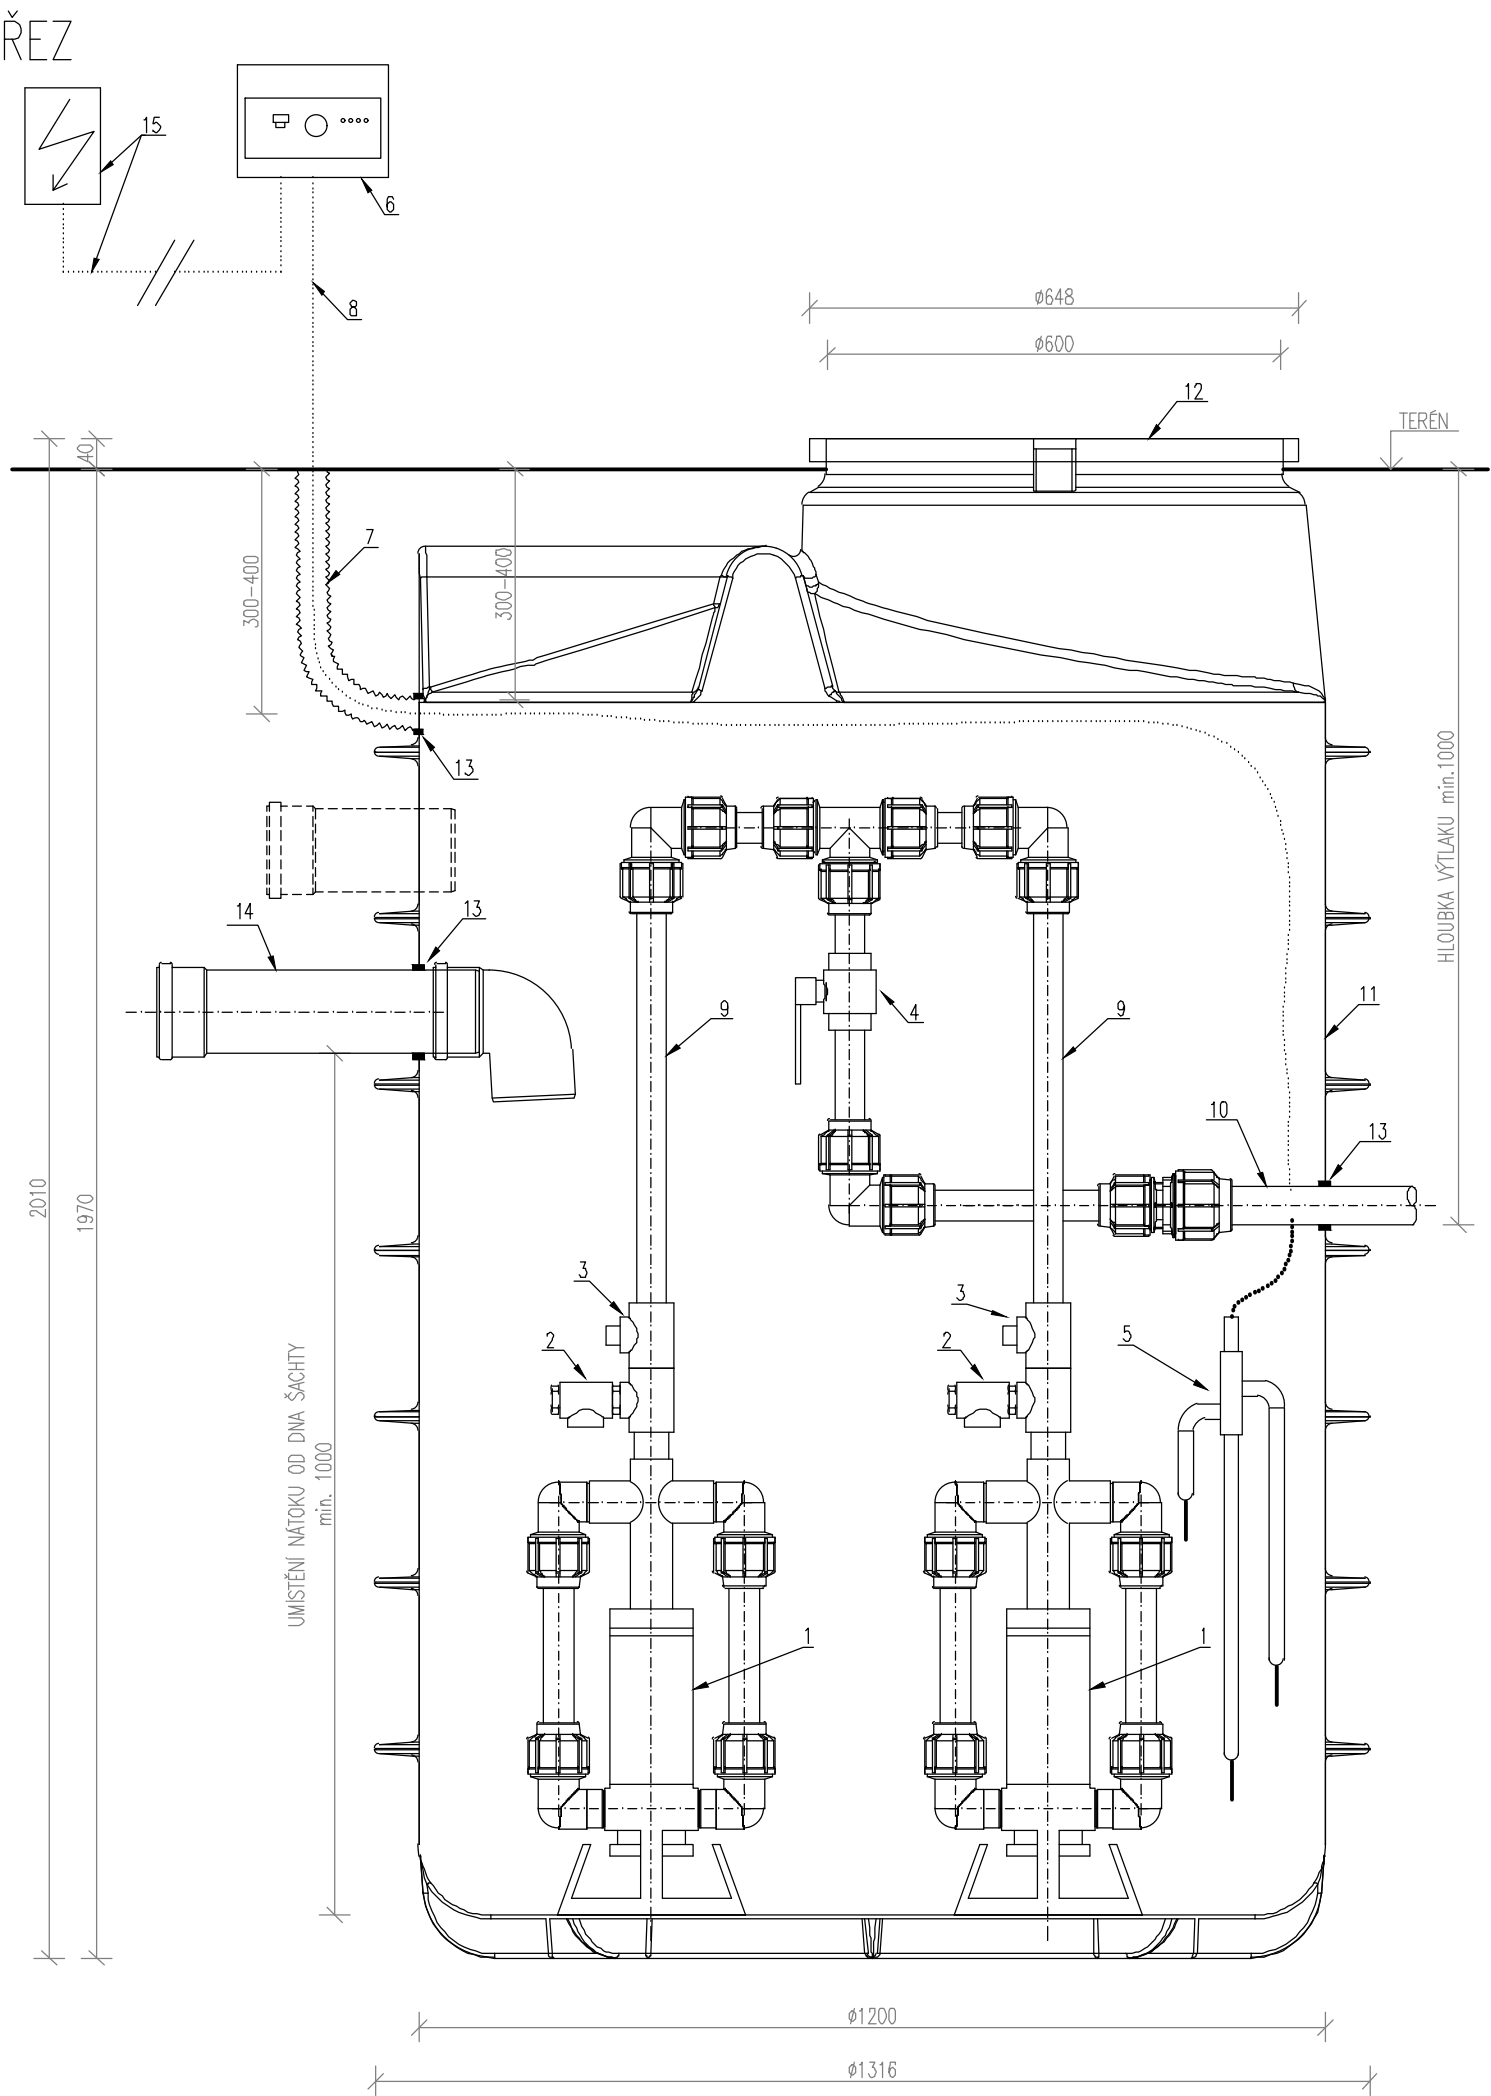

NÁSTAVEC 280mm

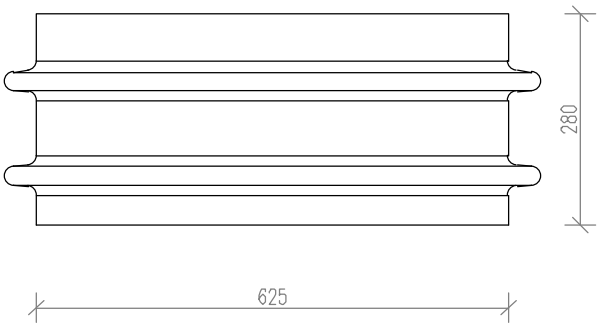

NÁSTAVEC 500mm

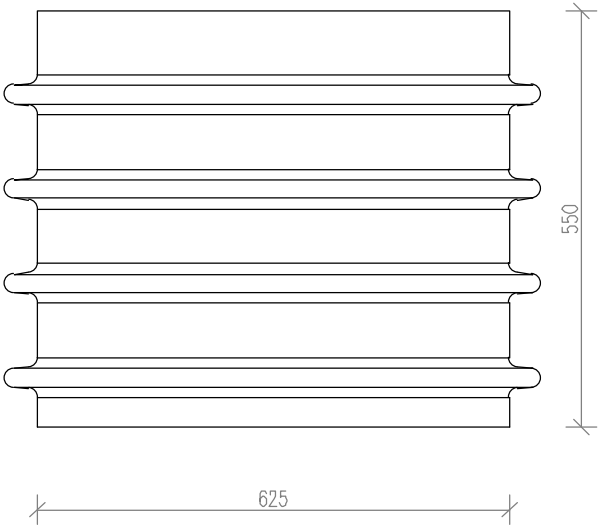

LEGENDA:

- ① ZDVOJENÁ SOUSTAVA PONORNÝCH KALOVÝCH ČERPADEL LITINOVÉ / NEREZOVÉ (PŘIPOJENÍ NA 400V NEBO 230V)
- ② POJISTNÝ VENTIL
- ③ KULOVÁ PLASTOVÁ ZPĚTNÁ Klapka – d40
- ④ KULOVÝ PLASTOVÝ KOHOUT – d40
- ⑤ SNÍMAČE HLADIN
- ⑥ OVLÁDACÍ AUTOMATIKA, UMÍSTĚNÍ V ROZVADĚČI DČS
- ⑦ SILOVÉ A OVLÁDACÍ KABELY V CHRÁNIČCE KOPOFLEX d50 (CHRÁNIČKA NENÍ SOUČÁSTÍ STANDARDNÍ DODÁVKY)
- ⑧ KABELY NAD TERÉNEM VEDENY DO ROZVADĚČE DČS UMÍSTĚNÉHO VEDLE DČS NA SLOUPKU NEBO NA ZDI
- ⑨ VÝTLAČNÉ POTRUBÍ TECHNOLOGICKÉHO VYSTROJENÍ Z HDPE – d40 VČETNĚ TVAROVEK A OVLÁDACÍCH ARMATUR
- ⑩ VÝTLAČNÉ POTRUBÍ VYSTUPUJÍCÍ Z ŠACHTY Z HDPE – d50
- ⑪ ČERPACÍ ŠACHTA (PLAST, BETON) BEZ SPOJŮ
- ⑫ POCHŮZNÝ POKLOP SE ZATÍŽENÍM DO 200kg
- ⑬ PRYŽOVÉ TĚSNICÍ MANŽETY PROSTUPŮ
- ⑭ GRAVITAČNÍ PŘÍPOJKA/NÁTOK KANALIZACE (NENÍ SOUČÁSTÍ STAVBY, ZAJIŠŤUJE VLASTNÍK NEMOVITOSTI)
- ⑮ DOMOVNÍ ELEKTROROZVADĚČ A PROPOJENÍ S OVLÁDACÍ AUTOMATIKOU (NENÍ SOUČÁSTÍ STAVBY, ZAJIŠŤUJE VLASTNÍK NEMOVITOSTI)

POZNÁMKA:

- VEŠKERÉ ROZMĚRY JSOU UVEDENY V MILIMETRECH [mm]
- K ČERPACÍ ŠACHTĚ JE MOŽNÉ DODAT VÝŠKOVÝ NÁSTAVEC 280mm/500mm
- PŘI INSTALACI JE NUTNÉ POSTUPOVAT DLE MONTÁŽNÍHO PŘEDPISU VYBRANÉHO DODAVATELE

LK PROJEKT s.r.o. adresa: ul.28.října 933/11, 250 88 Čelákovice telefon: 733 732 344, e-mail: projekce.vak@gmail.com			
Projektant: Ing. Liběna Knapová			
Stavebník / investor:			
Obec Rychnov na Moravě 569 34 Rychnov na Moravě 63			
Stupeň Dokumentace pro zadání a provádění stavby			
Akce		Datum	12/2021
SPLAŠKOVÁ KANALIZACE A ČOV PRO OBEC RYCHNOV NA MORAVĚ - HORNÍ RYCHNOV, DOLNÍ RYCHNOV		Zakázka:	37/2020
		Měřítko	1:20
Obsah		Výkres:	Paré:
DOMOVNÍ ČERPACÍ JÍMKA DN1200		D.1.1.5-3	