



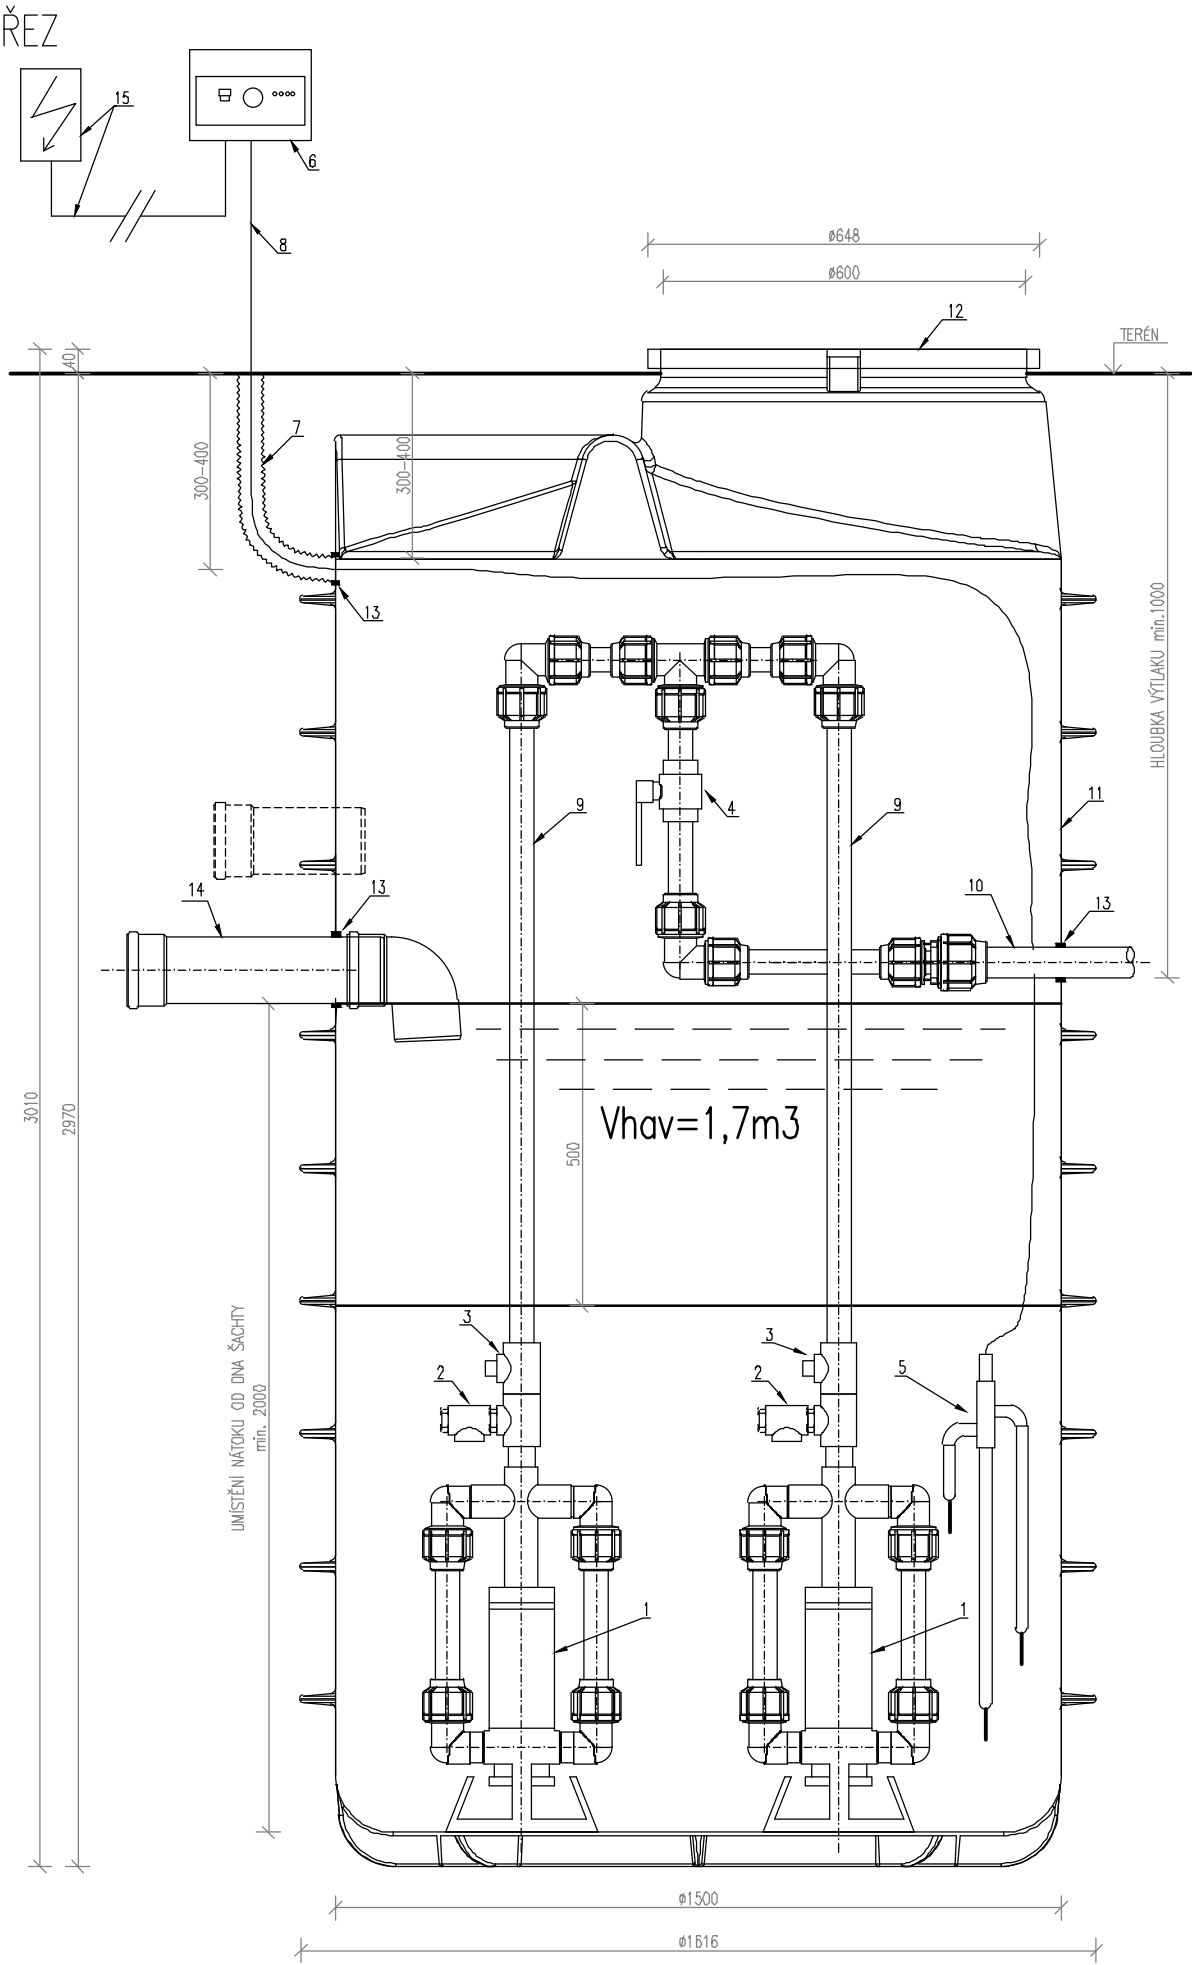

NÁSTAVEC 280mm



NÁSTAVEC 500mm

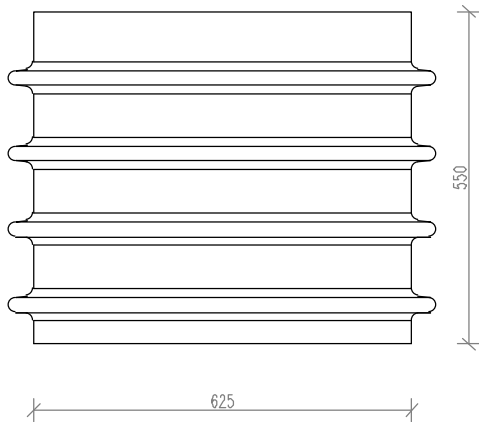

LEGENDA:

- ① ZDVOJENÁ SOUSTAVA PONORNÝCH KALOVÝCH ČERPACEL
LITINOVÉ / NEREZOVÉ (PŘÍPOJENÍ NA 400V NEBO 230V)
- ② POJISTNÝ VENTIL
- ③ KULOVÁ PLASTOVÁ ZPĚTNÁ Klapka - d40
- ④ KULOVÝ PLASTOVÝ KOHOUT - d40
- ⑤ SNÍMAČE HLADIN
- ⑥ OVLÁDACÍ AUTOMATIKA, UMÍSTĚNÍ V ROZVADĚČI DČS
- ⑦ SILOVÉ A OVLÁDACÍ KABELY V CHRÁNIČCE KOPOFLEX d50
(CHRÁNIČKA NENÍ SOUČÁSTÍ STANDARDNÍ DODÁVKY)
- ⑧ KABELY NAD TERÉNEM VEDENY DO ROZVADĚČE DČS
UMÍSTĚNÉHO VEDLE DČS NA SLOUPKU NEBO NA ZDI
- ⑨ VÝTLAČNÉ POTRUBÍ TECHNOLOGICKÉHO VYSTROJENÍ Z HDPE - d40
VČETNĚ TVAROVEK A OVLÁDACÍCH ARMATUR
- ⑩ VÝTLAČNÉ POTRUBÍ VYSTUPUJÍCÍ Z ŠACHTY Z HDPE - d50
- ⑪ ČERPACÍ ŠACHTA (PLAST, BETON) BEZ SPOJŮ
- ⑫ POCHŮZNÝ POKLOP SE ZATÍŽENÍM DO 200kg
- ⑬ PRYŽOVÉ TĚSNICÍ MANŽETY PROSTUPŮ
- ⑭ GRAVITAČNÍ PŘÍPOJKA/NÁTKA KANALIZACE
(NENÍ SOUČÁSTÍ STAVBY, ZAJIŠŤUJE VLASTNÍK NEMOVITOSTI)
- ⑮ DOMOVNÍ ELEKTROROZVADĚČ A PŘÍPOJENÍ S OVLÁDACÍ AUTOMATIKOU
(NENÍ SOUČÁSTÍ STAVBY, ZAJIŠŤUJE VLASTNÍK NEMOVITOSTI)

POZNÁMKA:

- VEŠKERÉ ROZMĚRY JSOU UVEDENY V MILIMETRECH [mm]
- K ČERPACÍ ŠACHTĚ JE MOŽNÉ DODAT VÝŠKOVÝ NÁSTAVEC 280mm/500mm
- PŘI INSTALACI JE NUTNÉ POSTUPOVAT DLE MONTÁŽNÍHO PŘEDPISU VYBRANÉHO DODAVATELE

LK PROJEKT s.r.o. adresa: ul.28.října 933/11, 250 88 Čelákovice telefon: 733 732 344, e-mail: projekce.vak@gmail.com		Datum 12/2021	
Projektant: Ing. Liběna Knapová Stavebník / investor:		Spolupráce:	
Obec Rychnov na Moravě 569 34 Rychnov na Moravě 63		Zakázka: 37/2020	
Stupeň Dokumentace pro zadání a provádění stavby		Měřítko 1:25	
Akce SPLAŠKOVÁ KANALIZACE A ČOV PRO OBEC RYCHNOV NA MORAVĚ - HORNÍ RYCHNOV, DOLNÍ RYCHNOV		Výkres: D.1.1.5-4	
Obsah DOMOVNÍ ČERPACÍ JÍMKA DN1500		Paré:	