



PODÉLNÝ ŘEZ - PODCHOD POD POTOKEM

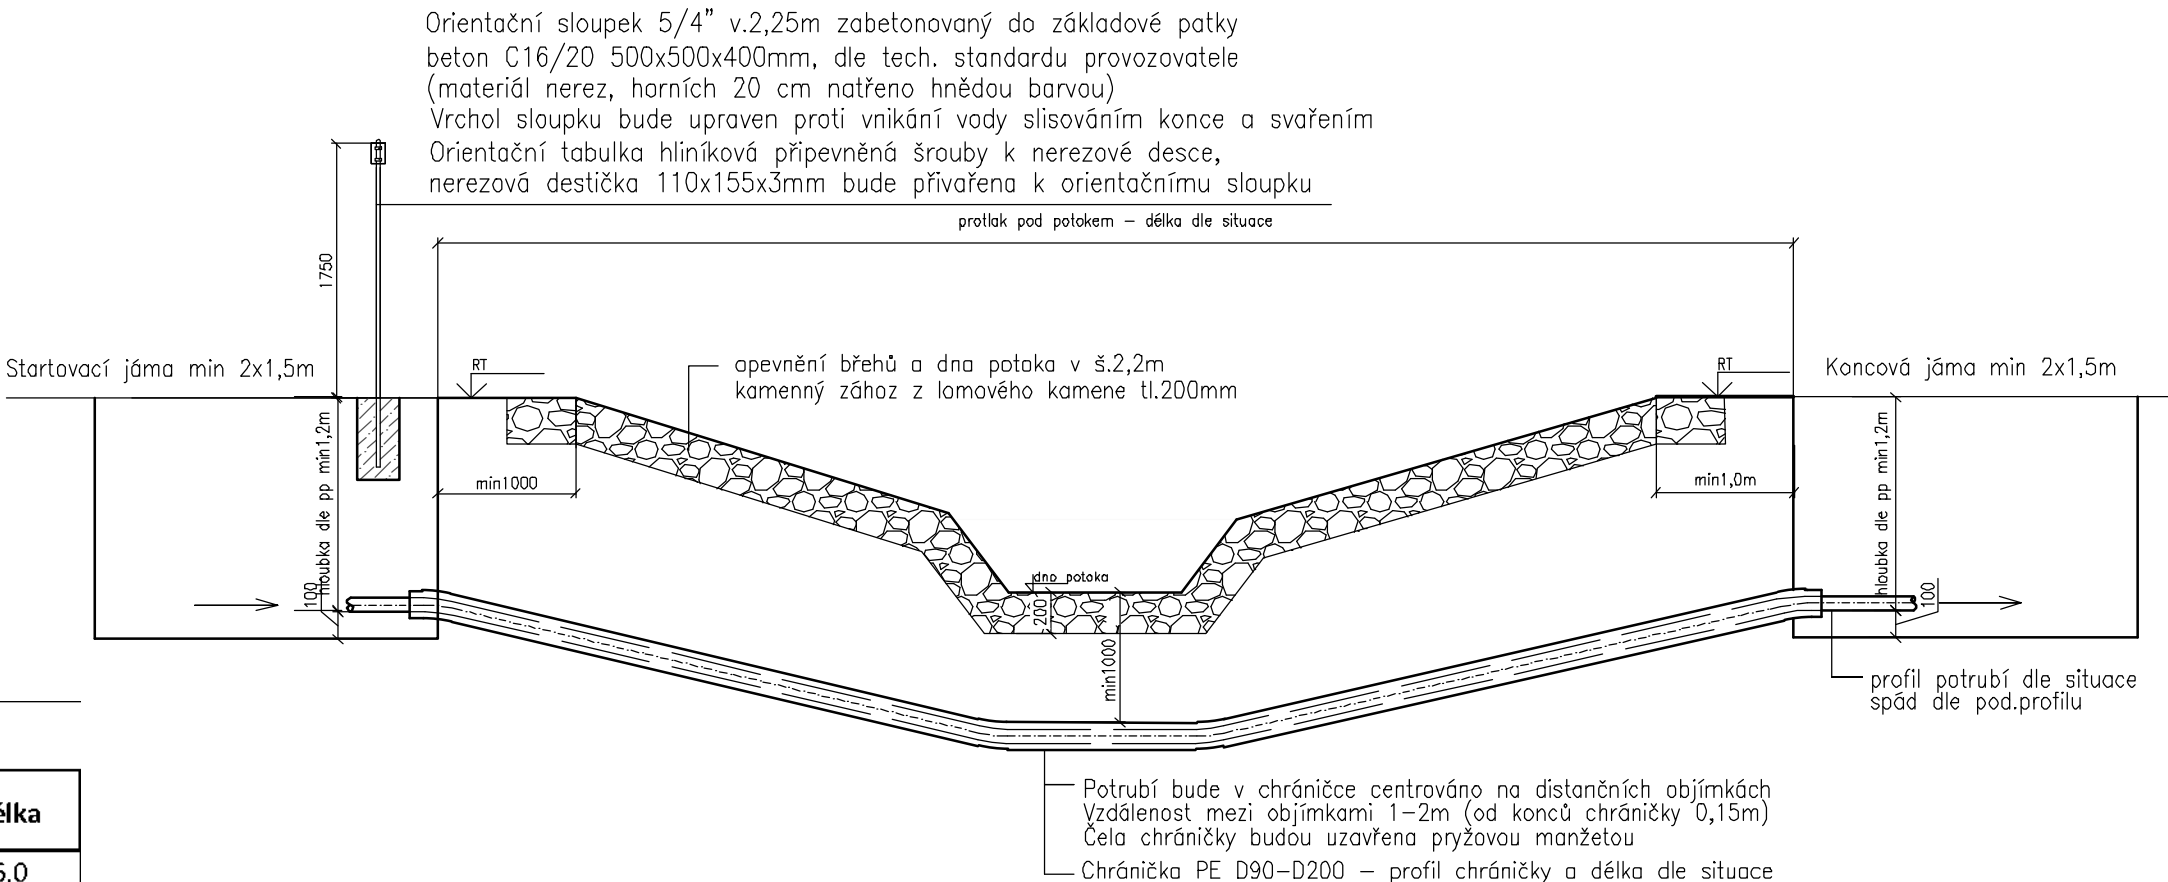

| D.1.1.6-1 PROTLAK POD POTOKEM - OTEVŘENÉ KORYTO |           |          |       |         |           |       |
|-------------------------------------------------|-----------|----------|-------|---------|-----------|-------|
| STOKA                                           | staničení | IDVT     | ř.km  | potrubí | chránička | délka |
| TD                                              | 0,41570   | 10192831 | 0,045 | PE D125 | PE D200   | 6,0   |
| TD                                              | 0,54150   | 10194329 | 1,130 | PE D125 | PE D200   | 12,0  |
| T1                                              | 0,01000   | 10194329 | 0,914 | PE D63  | PE D110   | 12,0  |
| T2                                              | 0,02900   | 10194329 | 1,200 | PE D75  | PE D110   | 12,0  |
| T2                                              | 0,15920   | 10194329 | 1,317 | PE D75  | PE D110   | 12,0  |
| T2 PTS103                                       |           | 10194329 | 1,576 | PE D40  | PE D90    | 12,0  |
| T2 PTS100                                       |           | 10194329 | 1,726 | PE D40  | PE D90    | 12,0  |
| T2                                              | 0,90700   | 10194329 | 2,000 | PE D50  | PE D110   | 12,0  |
| T3                                              | 0,08600   | 10194329 | 2,320 | PE D63  | PE D110   | 12,0  |
| T3 PTS85                                        |           | 10194329 | 2,388 | PE D40  | PE D90    | 12,0  |
| T4-3                                            | 0,04550   | 10194329 | 2,940 | PE D50  | PE D110   | 12,0  |
| T5                                              | 0,06000   | 10194329 | 3,031 | PE D50  | PE D110   | 12,0  |
| T6                                              | 0,05500   | 10194329 | 3,323 | PE D63  | PE D110   | 12,0  |
| T7-1                                            | 0,05120   | 10194329 | 3,618 | PE D63  | PE D110   | 10,0  |
| T7                                              | 0,11870   | 10194329 | 3,715 | PE D63  | PE D110   | 12,0  |
| T8                                              | 0,04470   | 10194329 | 3,805 | PE D63  | PE D110   | 15,0  |
| T9-1                                            | 0,00500   | 10194329 | 3,971 | PE D50  | PE D110   | 10,0  |
| T9-2                                            | 0,02000   | 10194329 | 4,080 | PE D50  | PE D110   | 10,0  |
| TH PTS33                                        |           | 10194329 | 4,156 | PE D40  | PE D90    | 10,0  |
| T9-4 PTS28                                      |           | 10194329 | 4,436 | PE D40  | PE D90    | 6,0   |
| T10                                             | 0,03100   | 10194329 | 4,475 | PE D63  | PE D110   | 10,0  |
| T11                                             | 0,02900   | 10194329 | 4,890 | PE D63  | PE D110   | 12,0  |
| TH PTS14                                        |           | 10194329 | 4,978 | PE D40  | PE D90    | 12,0  |
| T12 PTS228                                      |           | 10194329 | 5,306 | PE D40  | PE D90    | 10,0  |

PŮDORYSNÝ POHLED - PODCHOD POD POTOKEM

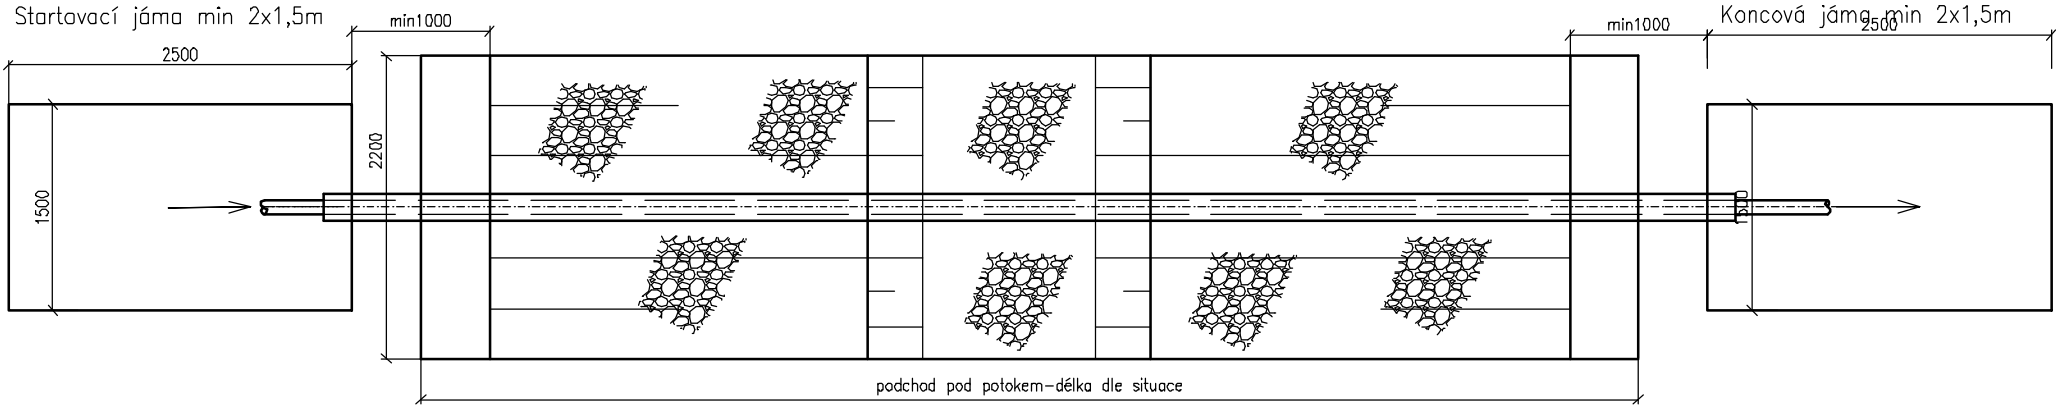

|   |  |                      |         |                                                       |  |
|---|--|----------------------|---------|-------------------------------------------------------|--|
| LK PROJEKT s.r.o.<br>adresa: ul.28.října 933/11, 250 88 Čelákovice<br>telefon: 733 732 344, e-mail: projekce.vak@gmail.com |  |                      |         |                                                       |  |
| Projektant: Ing. Liběna Knapová                                                                                            |  |                      |         | Spolupráce:                                           |  |
| Stavebník / investor:   |  |                      |         | Obec Rychnov na Moravě<br>569 34 Rychnov na Moravě 63 |  |
|   |  |                      |         |                                                       |  |
| Stupeň Dokumentace pro zadání a provádění stavby                                                                           |  |                      |         |                                                       |  |
| Akce<br>SPLAŠKOVÁ KANALIZACE A ČOV PRO OBEC RYCHNOV NA MORAVĚ - HORNÍ RYCHNOV, DOLNÍ RYCHNOV                               |  | Datum                | 12/2021 |                                                       |  |
|   |  | Zakázka:             | 37/2020 |                                                       |  |
|   |  | Měřítko              | 1:55    |                                                       |  |
| Obsah<br><br>PROTLAK POD POTOKEM                                                                                           |  | Výkres:<br>D.1.1.6-1 | Paré:   |                                                       |  |