


PODÉLNÝ ŘEZ - PROTLAK POD SILNICÍ

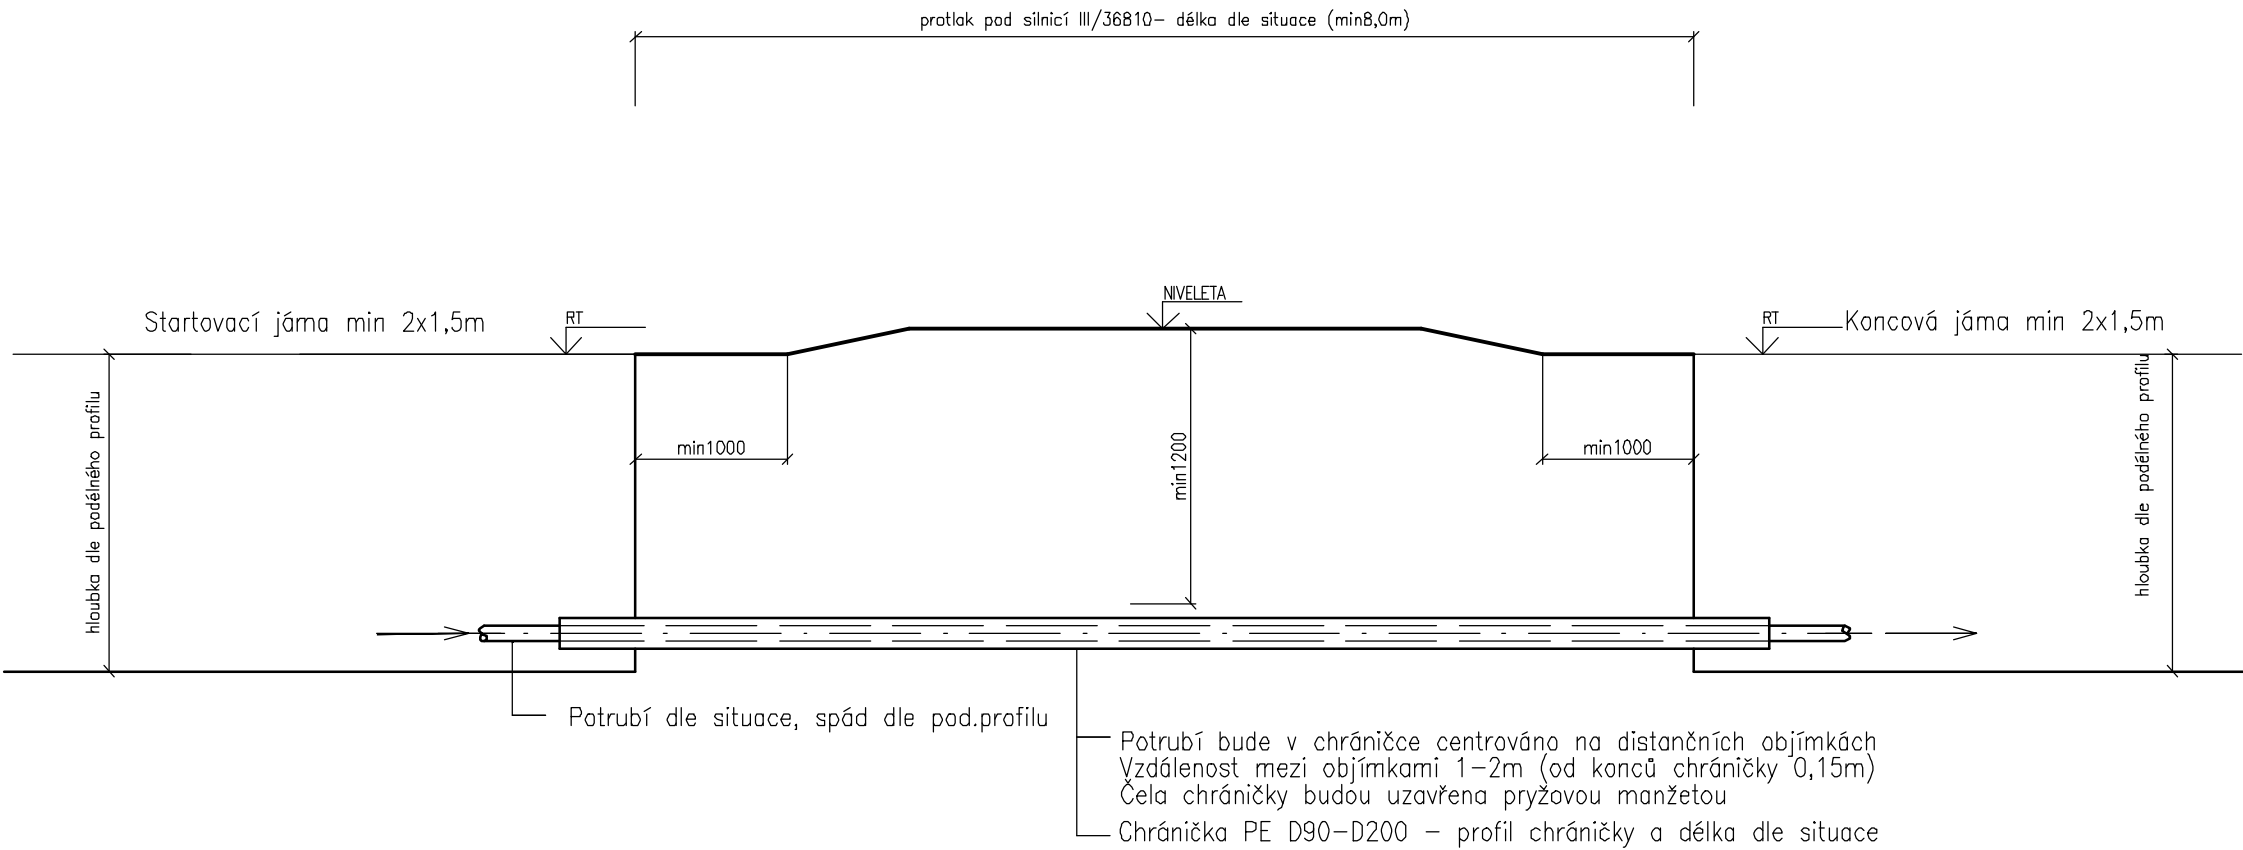

LK PROJEKT s.r.o. adresa: ul.28.října 933/11, 250 88 Čelákovice telefon: 733 732 344, e-mail: projekce.vak@gmail.com			
Projektant: Ing. Liběna Knapová		Spolupráce:	
Stavebník / investor:		Obec Rychnov na Moravě 569 34 Rychnov na Moravě 63	
Stupeň		Dokumentace pro zadání a provádění stavby	
Akce		SPLAŠKOVÁ KANALIZACE A ČOV PRO OBEC RYCHNOV NA MORAVĚ - HORNÍ RYCHNOV, DOLNÍ RYCHNOV	
Datum		12/2021	
Zakázka:		37/2020	
Měřítko		1:50	
Obsah		Výkres: D.1.1.3-2 Paré:	
PROTLAK POD SILNICÍ			