



PODÉLNÝ ŘEZ

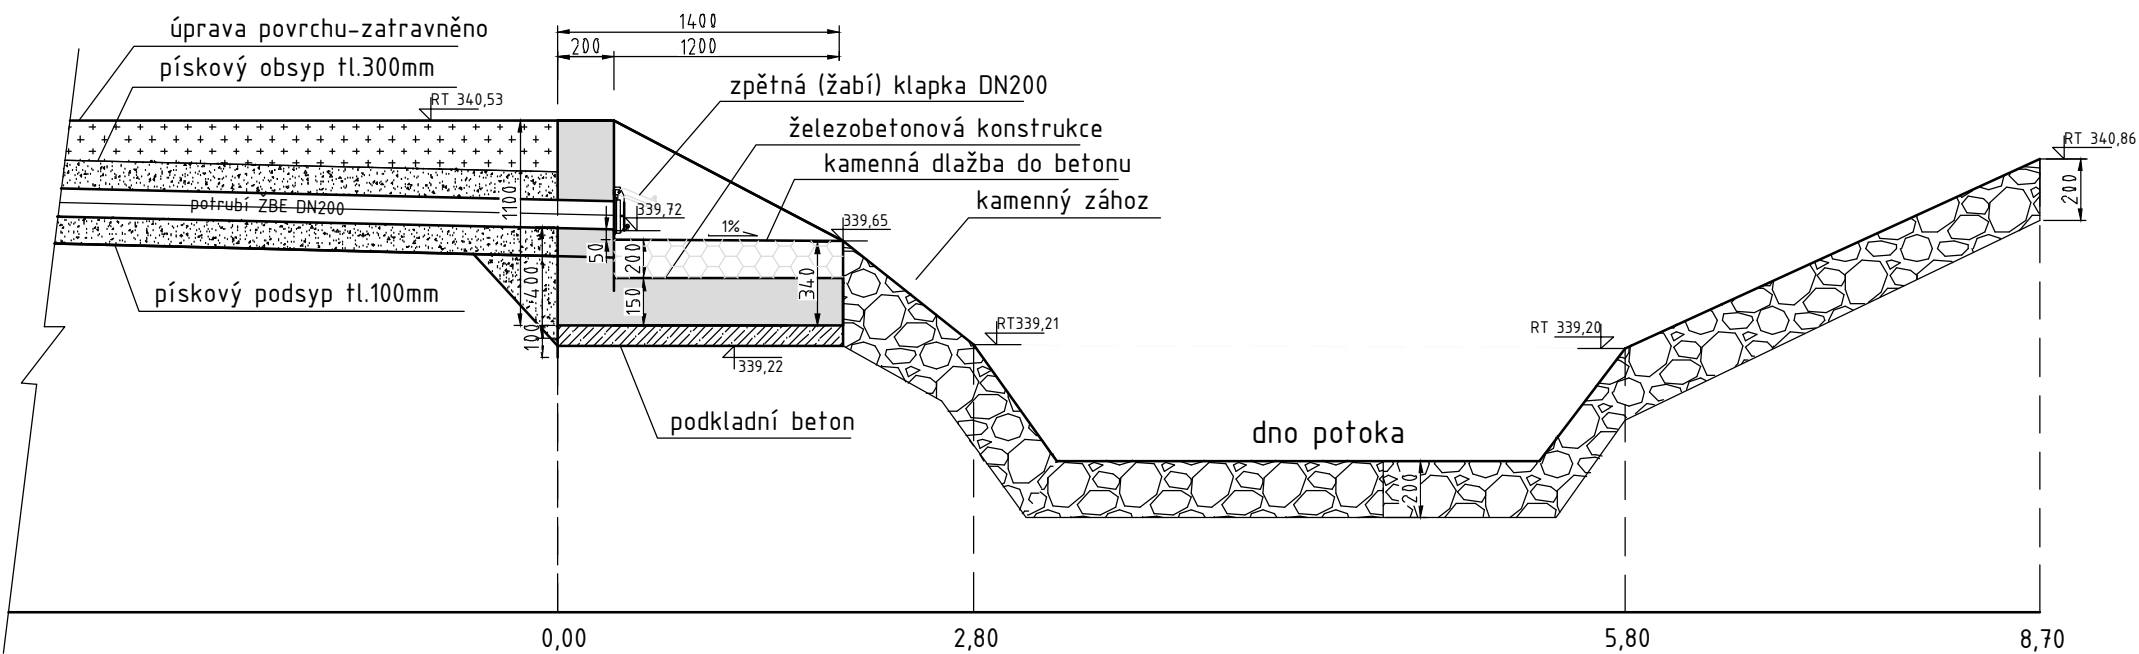

PŮDORYSNÝ POHLED

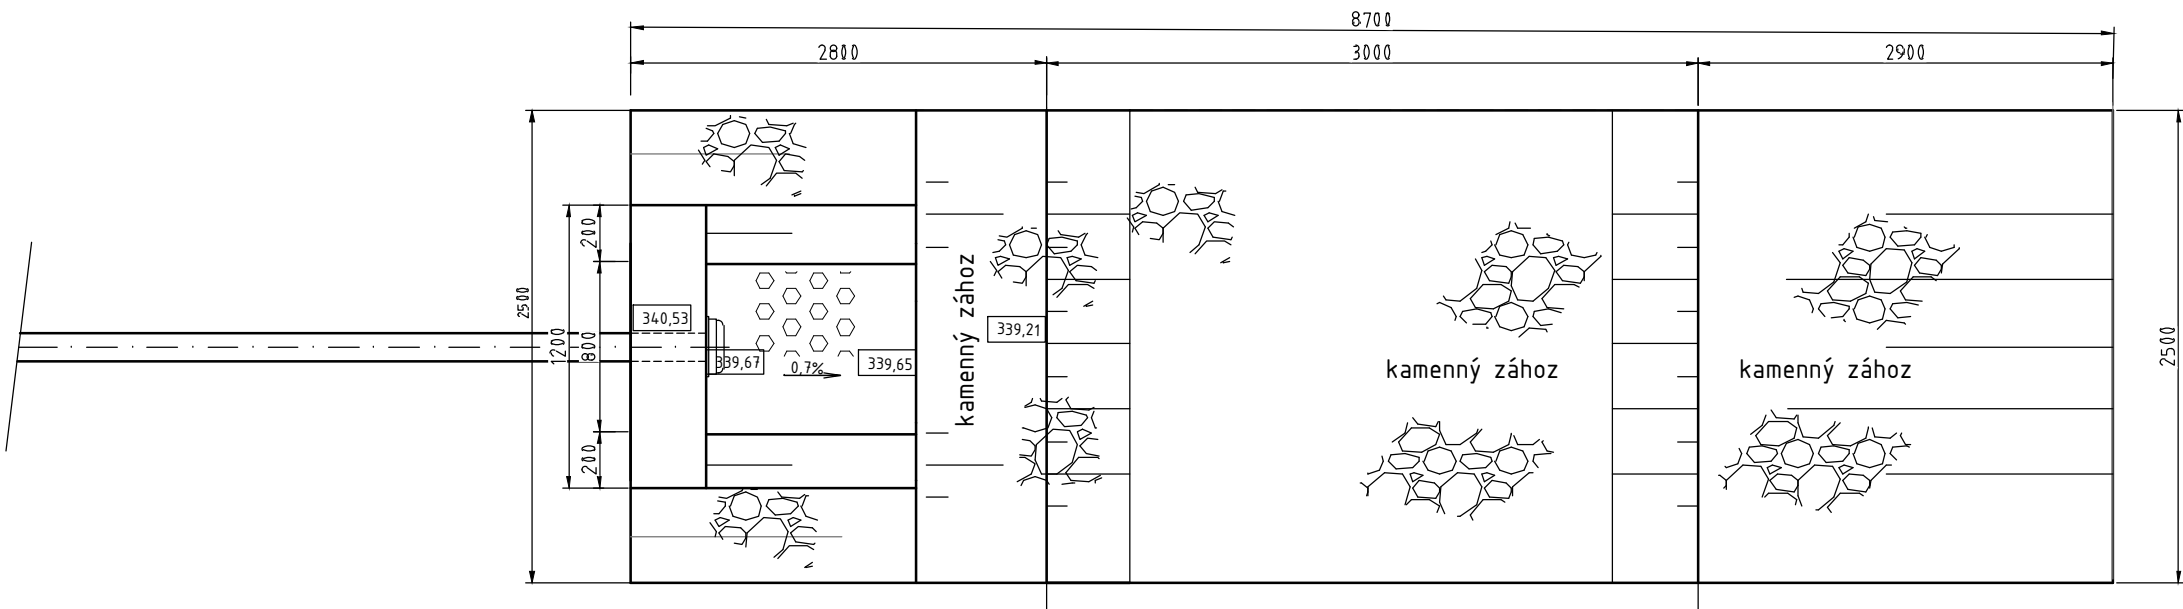

LK PROJEKT s.r.o. adresa: ul.28.října 933/11, 250 88 Čelákovice telefon: 733 732 344, e-mail: projekce.vak@gmail.com			
Projektant: Ing. Liběna Knapová			
Stavebník / investor:			
Obec Rychnov na Moravě 569 34 Rychnov na Moravě 63			
Stupeň Dokumentace pro zadání a provádění stavby			
Akce		Datum	12/2021
SPLAŠKOVÁ KANALIZACE A ČOV PRO OBEC RYCHNOV NA MORAVĚ - HORNÍ RYCHNOV, DOLNÍ RYCHNOV		Zakázka:	37/2020
		Měřítko	1:40
Obsah		Výkres:	Paré:
VÝÚSTNÍ OBJEKT ODTOKU ČOV		D.1.1.7	