


VZOROVÝ PŘÍČNÝ ŘEZ, M1:50

KOMUNIKACE:
CELKOVÁ PLOCHA - 220,0 m²
DÉLKA OBRUBNÍKU 47,0 m

ÚROVEŇ PORUŠENÍ - D1
TŘÍDA DOPRAVNÍHO ZATÍŽENÍ - IV

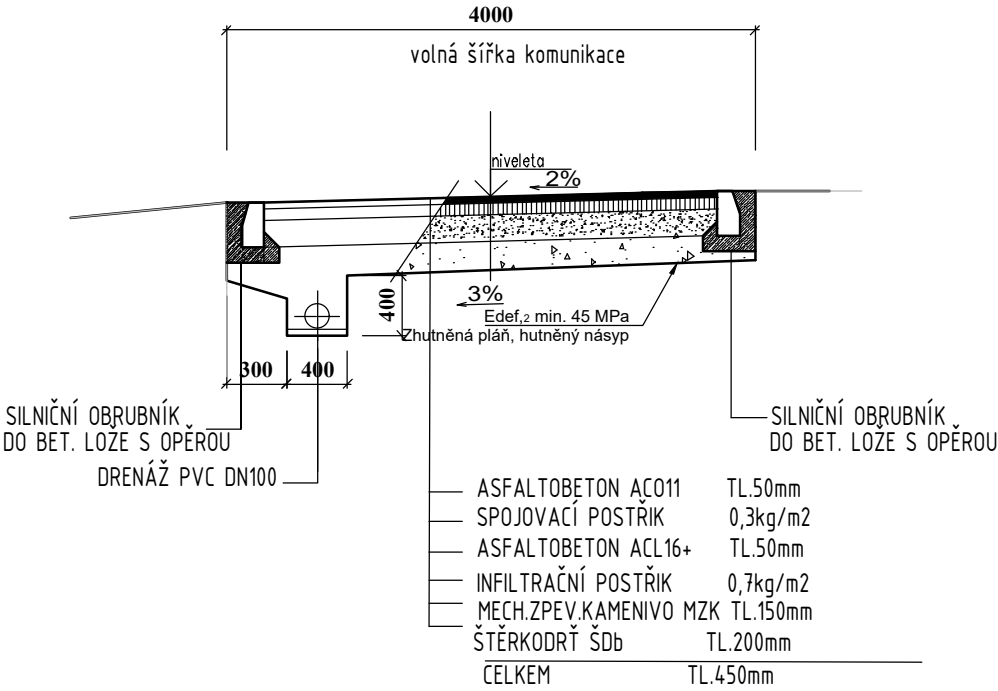

Podélný profil

MĚŘITKA 1:500/100

LEGENDA TYPŮ ČAR
PŮVODNÍ TERÉN _____
UPRAVENÝ TERÉN _____
ZEMNÍ PLÁŇ _____

SKLONOVÉ POMĚRY


KLOPENÍ VOZOVKY

NIVELETA VOZOVKY

KÓTA TERÉNU

SROVNÁVACÍ ROVINA
STANIČENÍ [km/m]

SMĚROVÉ POMĚRY

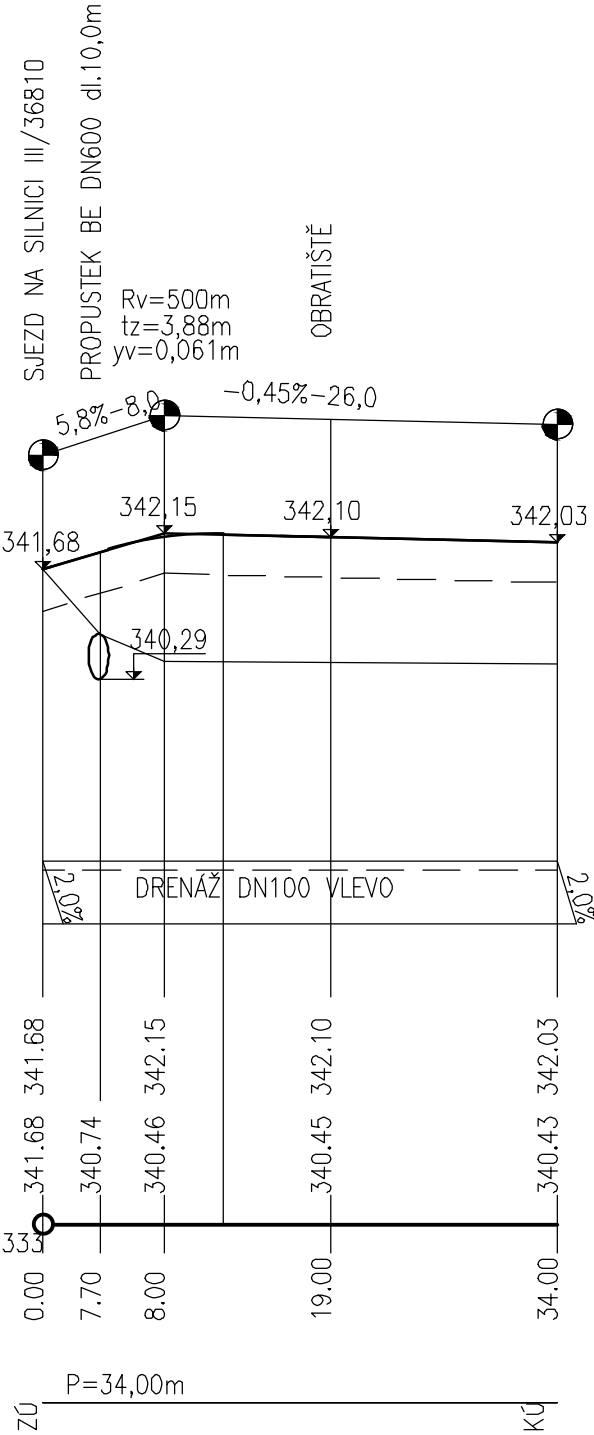

LK PROJEKT s.r.o. adresa: ul.28.října 933/11, 250 88 Čelákovice telefon: 733 732 344, e-mail: projekce.vak@gmail.com					
Projektant: Ing. Liběna Knapová	Spolupráce:				
Stavebník / investor: Obec Rychnov na Moravě 569 34 Rychnov na Moravě 63					
Stupeň	Dokumentace pro zadání a provedení stavby		Datum 12/2021		
Akce	SPLAŠKOVÁ KANALIZACE A ČOV PRO OBEC RYCHNOV NA MORAVĚ - HORNÍ RYCHNOV, DOLNÍ RYCHNOV				Zakázka: 37/2020
					Měřítko 1:50
Obsah	KOMUNIKACE ČOV PODÉLNÝ PROFIL A PŘÍČNÝ ŘEZ		Výkres: D.1.1.8-1	Paré:	