


VÝKRES OPLOCENÍ

POHLED M 1 : 50

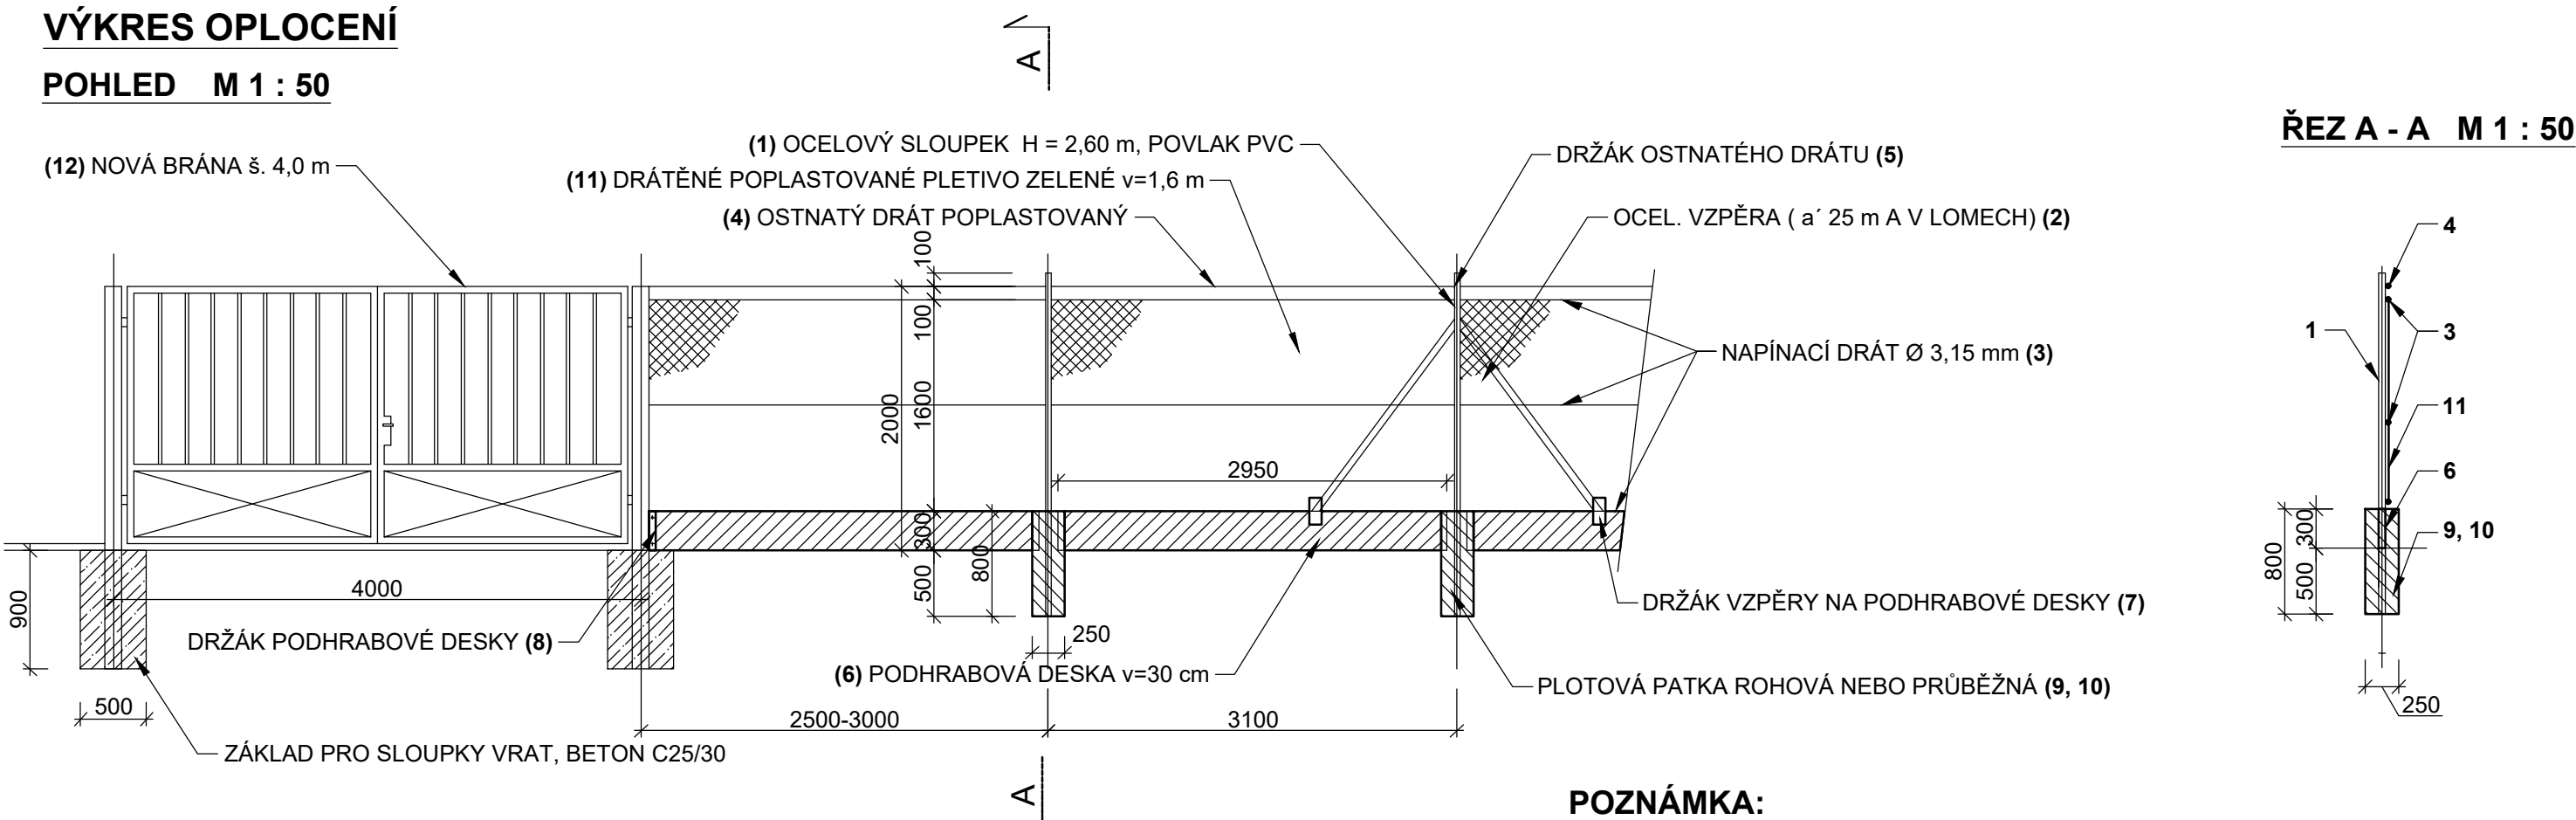

POZNÁMKA:

- HORNÍ KONCE SLOUPKŮ BUDOU ZASLEPENY PLASTOVOU ČEPIČKOU
- OCELOVÉ PRVKY S POVLAKEM Z PVC - BARVA JEDLOVÁ ZELEŇ
- CELKOVÁ DÉLKA OPLOCENÍ 69,75 m
- PODHRABOVOU DESKU UPRAVIT DLE SITUACE

OPLOCENÍ – LEGENDA MATREIÁLU

CELKOVÁ DÉLKA 267,6 m + 4,0 m (BRÁNA)

Č.	POPIS	ROZMĚRY	MNOŽSTVÍ
1	OCELOVÝ SLOUPEK, POVLAK PVC	Ø 48mm, v. 2,6 m	22 ks
2	OCELOVÁ VZPĚRA, POVLAK PVC	Ø 38mm, v. 1,7 m	10 ks
3	NAPÍNAČÍ DRÁT, POVLAK PVC	Ø 3,15 mm	198 m
4	OSTNATÝ DRÁT, POVLAK PVC	Ø 2,2 mm	66 m
5	DRŽÁK OSTNATÉHO DRÁTU	-	24 ks
6	PODHRABOVÁ DESKA	2950x50x300 mm	22 ks
7	DRŽÁK VZPĚRY NA PODR. DESKY + VÍČKO	-	10 ks
8	DRŽÁK PODHRABOVÉ DESKY	v. 300 mm	24 ks
9	PLOTOVÁ PATKA PRŮBĚŽNÁ	250x250x800	18 ks
10	PLOTOVÁ PATKA ROHOVÁ	250x250x800	4 ks
11	DRÁTĚNÉ PLETIVO SE ČTYŘÚHELNÍKOV. OKY, PVC POVLAK	50 / 2,7 mm v. 1600 mm	66 m
12	1x VRATA + 2 x SLOUPEK 152 mm/2,9 m	š. 4,0 m, v. 2,0 m	1 ks

LK PROJEKT s.r.o. adresa: ul.28.října 933/11, 250 88 Čelákovice telefon: 733 732 344, e-mail: projekce.vak@gmail.com			
Projektant: Ing. Liběna Knapová	Spolupráce:		
Stavebník / investor: Obec Rychnov na Moravě 569 34 Rychnov na Moravě 63			
Stupeň Dokumentace pro zadání a provádění stavby			
Akce SPLAŠKOVÁ KANALIZACE A ČOV PRO OBEC RYCHNOV NA MORAVĚ - HORNÍ RYCHNOV, DOLNÍ RYCHNOV		Datum	12/2021
		Zakázka:	37/2020
		Měřítko	1:50
Obsah OPLOCENÍ ČOV		Výkres: D.1.1.9	Paré: