

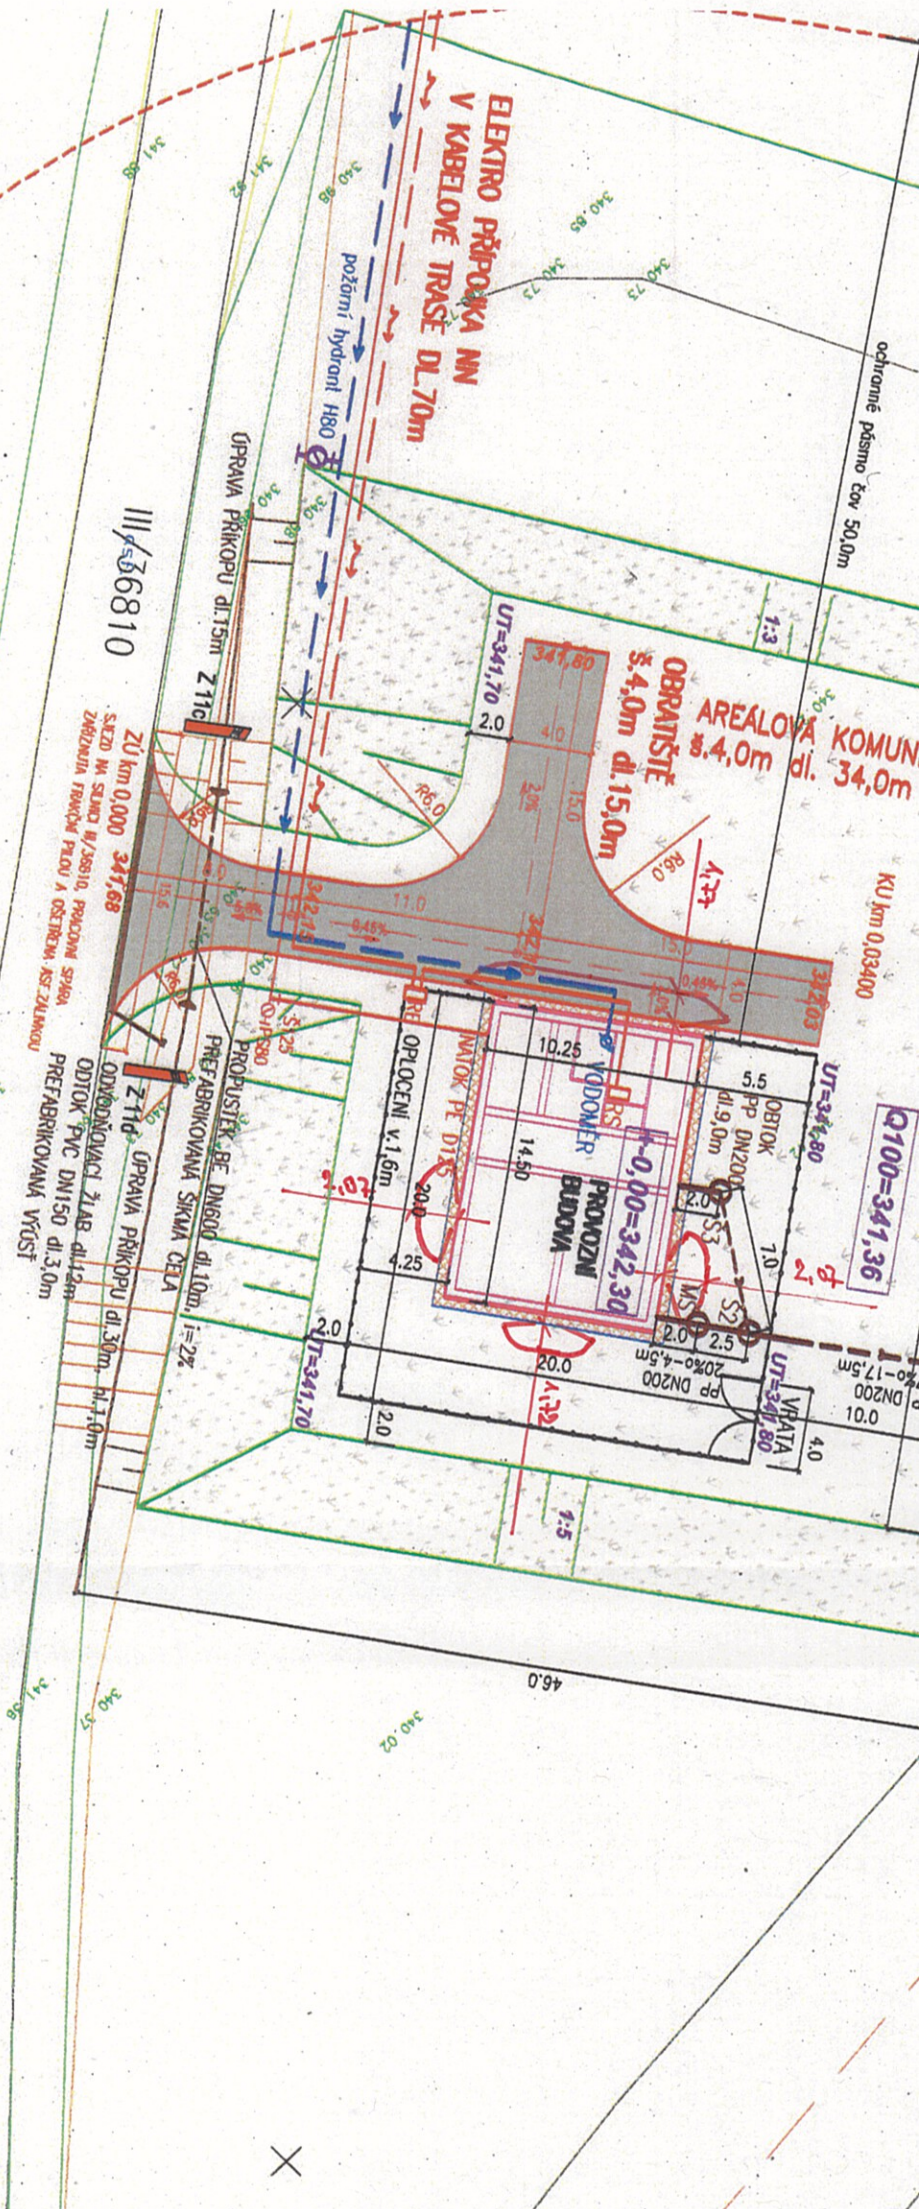


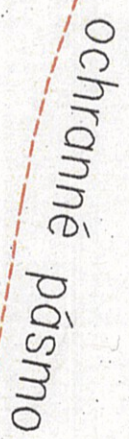

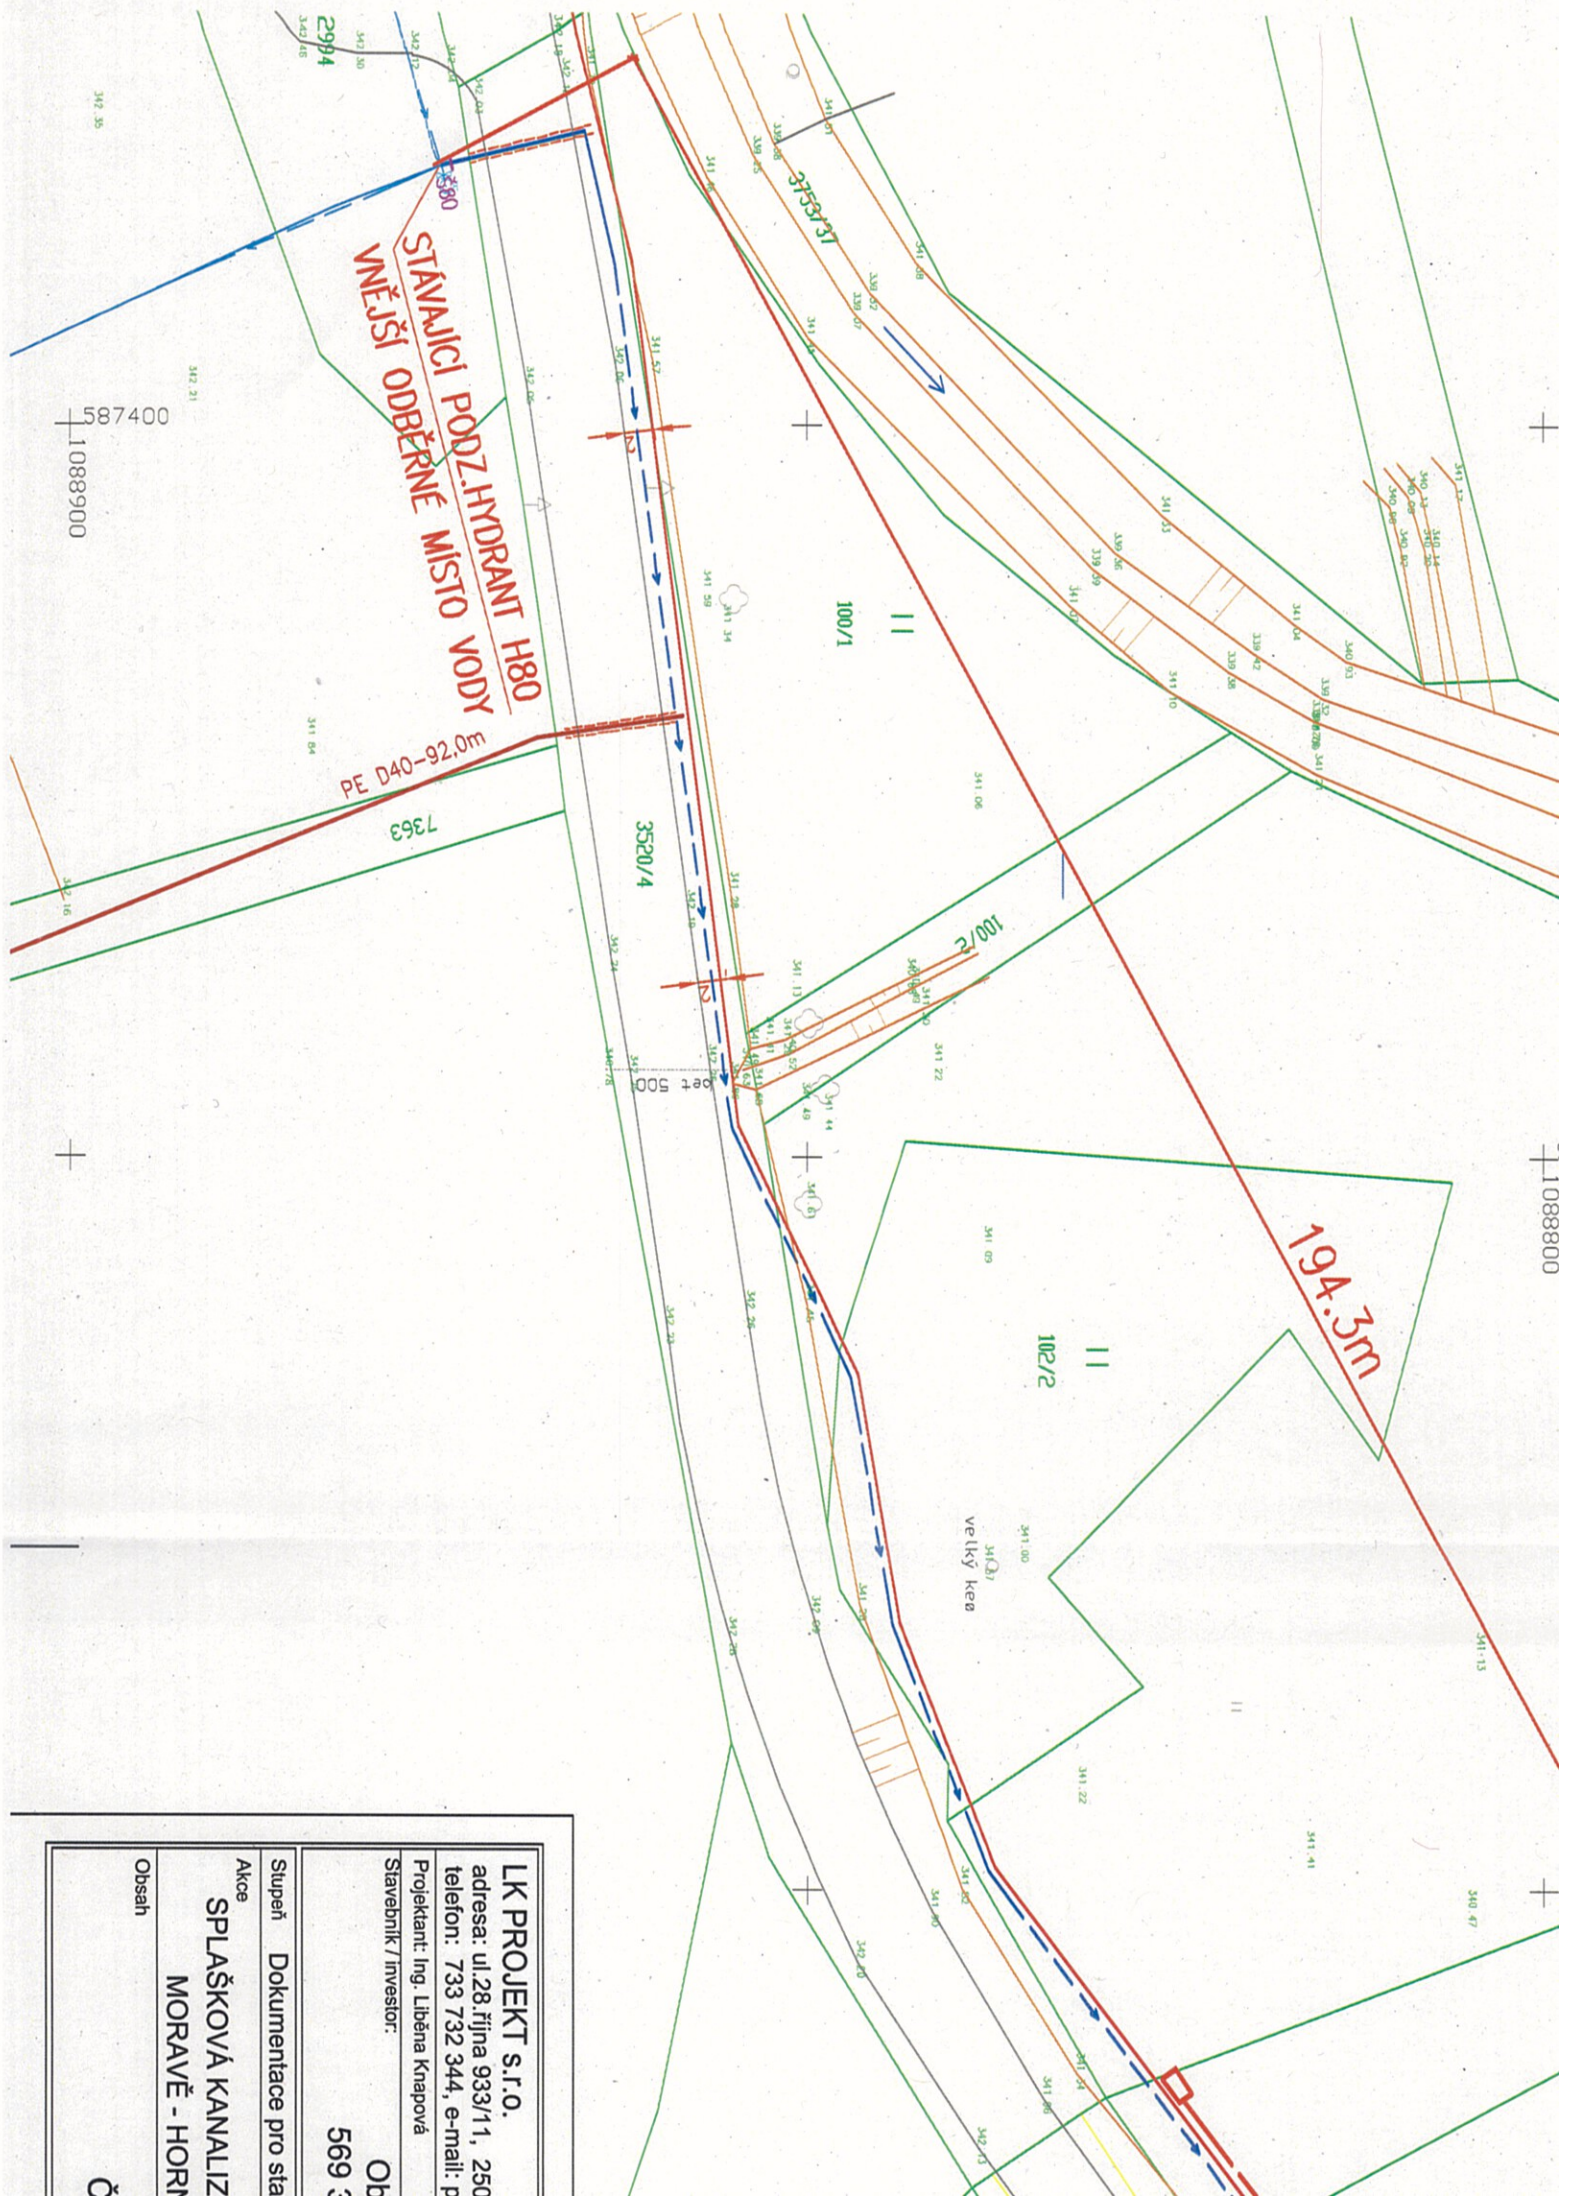

LK PROJEKT s.r.o.

adresa: ul.28.října 933/11, 250
telefon: 733 732 344, e-mail: p

Projektant: Ing. Liběna Knapová

Stavebník / investor:

Ob
569

Stupeň Dokumentace pro sta

Akce

SPLAŠKOVÁ KANALIZACE

MORAVĚ - HORN

Obsah