


ŘEZ B-B

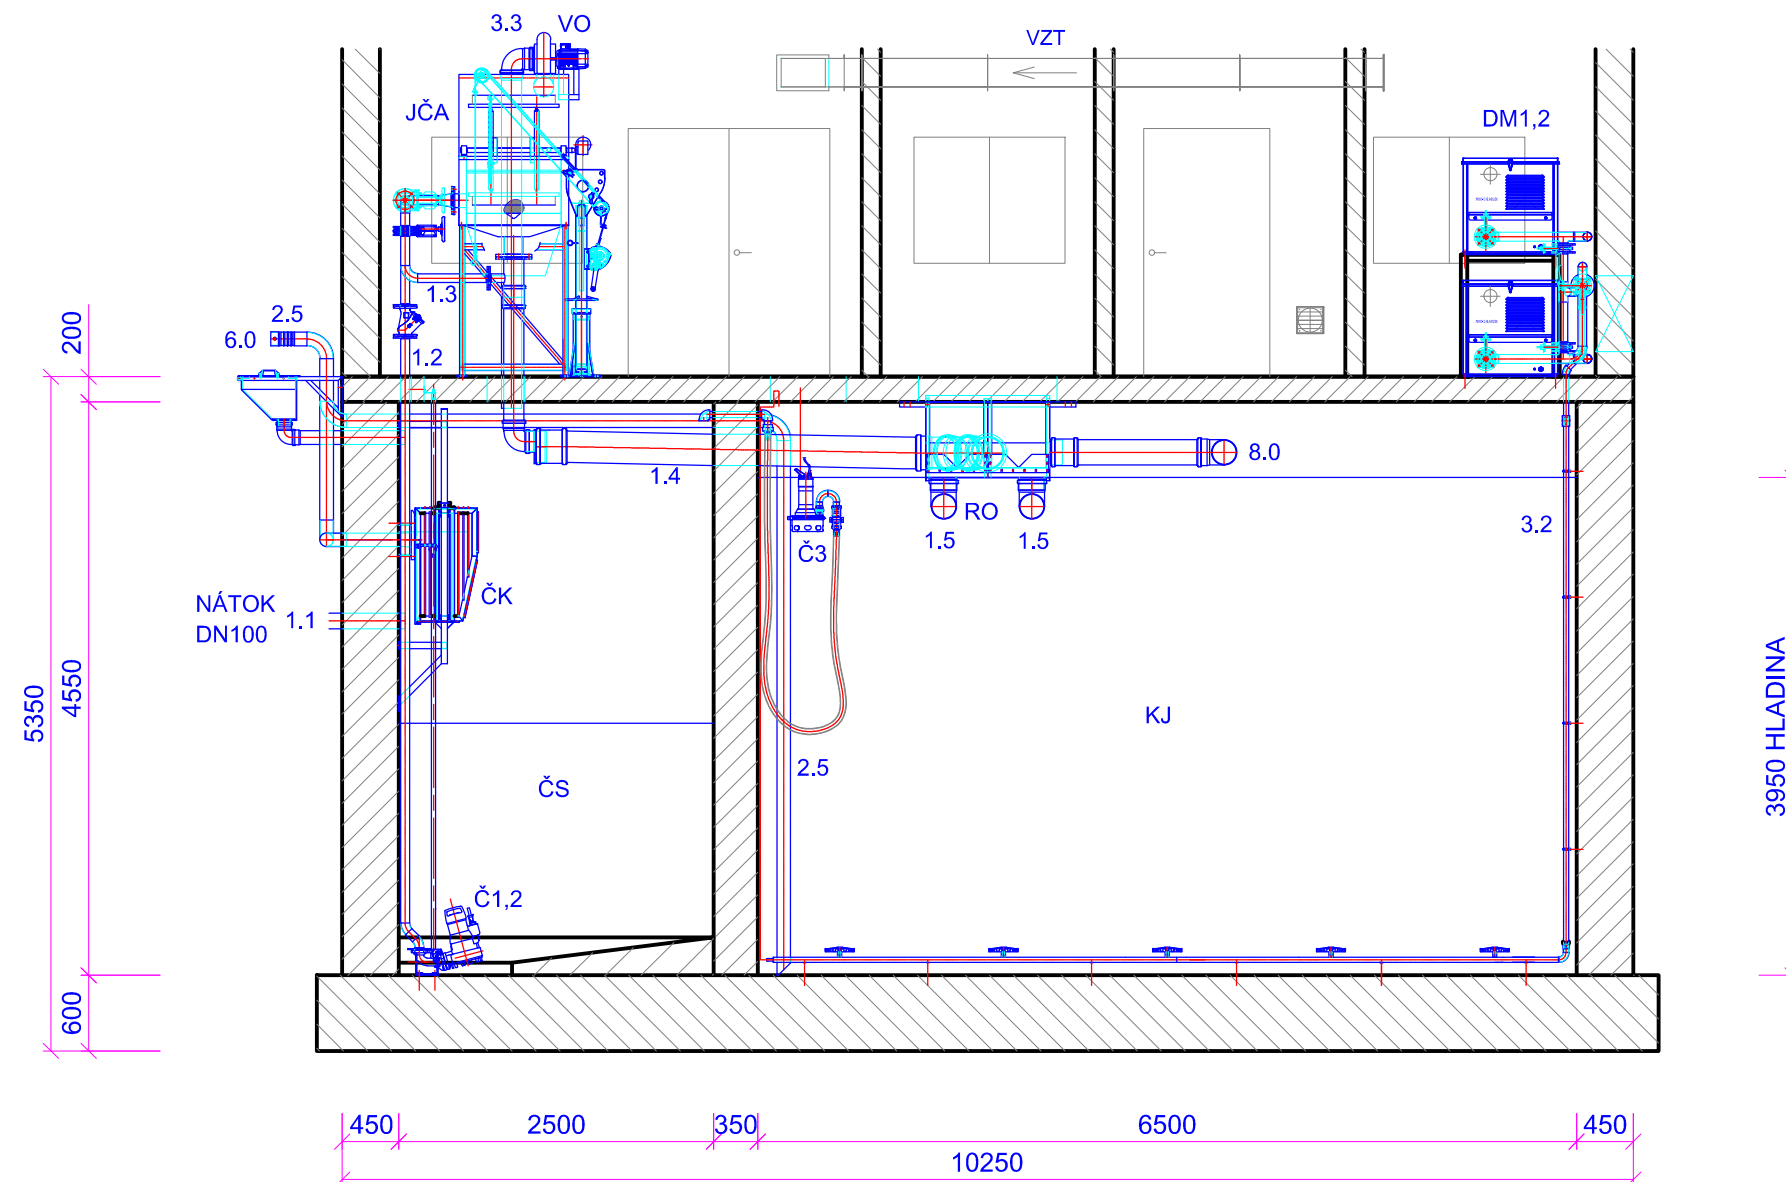

Legenda potrubních rozvodů

- 1.1 Výtlač na ČOV
- 1.2 Výtlač z ČS
- 1.3 Obtok jemných česlí
- 1.4 Nátok do rozdělovacího objektu
- 1.5 Nátok do denitrifikace
- 2.1 Nátok do nitrifikace
- 2.2 Nátok do dosazovací nádrže
- 2.3 Vratný kal
- 2.4 Přebytný kal
- 2.5 Odtah uskladněného kalu fekálním vozem
- 3.1 Rozvod vzduchu ČOV
- 3.2 Rozvod vzduchu kalového hospodářství
- 3.3 Odvětrání ČS
- 4.1 Odtah plovoucích nečistot
- 5.1 Čerpání odsazené kalové vody
- 6.0 Dovoz odpadních vod
- 7.0 Odtok vyčištěné vody
- 8.0 Obtok ČOV

Legenda strojů a zařízení

- JČA Jemné automatické česle
- ČS Čerpací stanice
- ČK Česlicový koš
- VO Ventilátor odvětrání ČS
- RO Rozdělovací objekt
- D1,2 Denitrifikace 1,2
- N1,2 Nitrifikace 1,2
- S1,2 Dosazovací nádrž 1,2
- PM1,2 Ponorné míchadlo 1,2
- KJ Uskladňovací kalová jímka
- DM1,2 Dmychadla aerace
- DM3 Dmychadlo kalového hospodářství
- Č1,2 Čerpadlo čerpací stanice 1,2
- Č3 Čerpadlo kalové vody
- M1 Hydropneumatické čerpadlo vratného kalu
- M2 Hydropneumatické čerpadlo přebytného kalu
- M3 Hydropneumatické čerpadlo plovoucích nečistot
- M01,2 Měrný objekt odtoku/obtoku
- VZT Vzduchotechnika

Vypracoval		Schválil		Zodp. projektant		spur logo" data-bbox="741 166 964 296"/>					
Ing. Radek Bačkovský		Ing. Radek Bačkovský		Ing. Miloš Kočárník							
Investor				Obec Rychnov na Moravě č.63, 569 34				Měřítko			
Kraj		Pardubický		Okres		Svitavy		1:60			
Název stavby a lokalita SPLAŠKOVÁ KANALIZACE A ČOV PRO OBEC RYCHNOV NA MORAVĚ HORNÍ RYCHNOV, DOLNÍ RYCHNOV Část								Datum		09/2021	
								St. dok.		DPS	
								Zak. č.			
								Jed. kl.			
								Formát		A3	
Název výkresu						Výt.č.		Číslo výkresu			
TECHNOLOGIE - ŘEZ B-B								D.2.1.5.			