


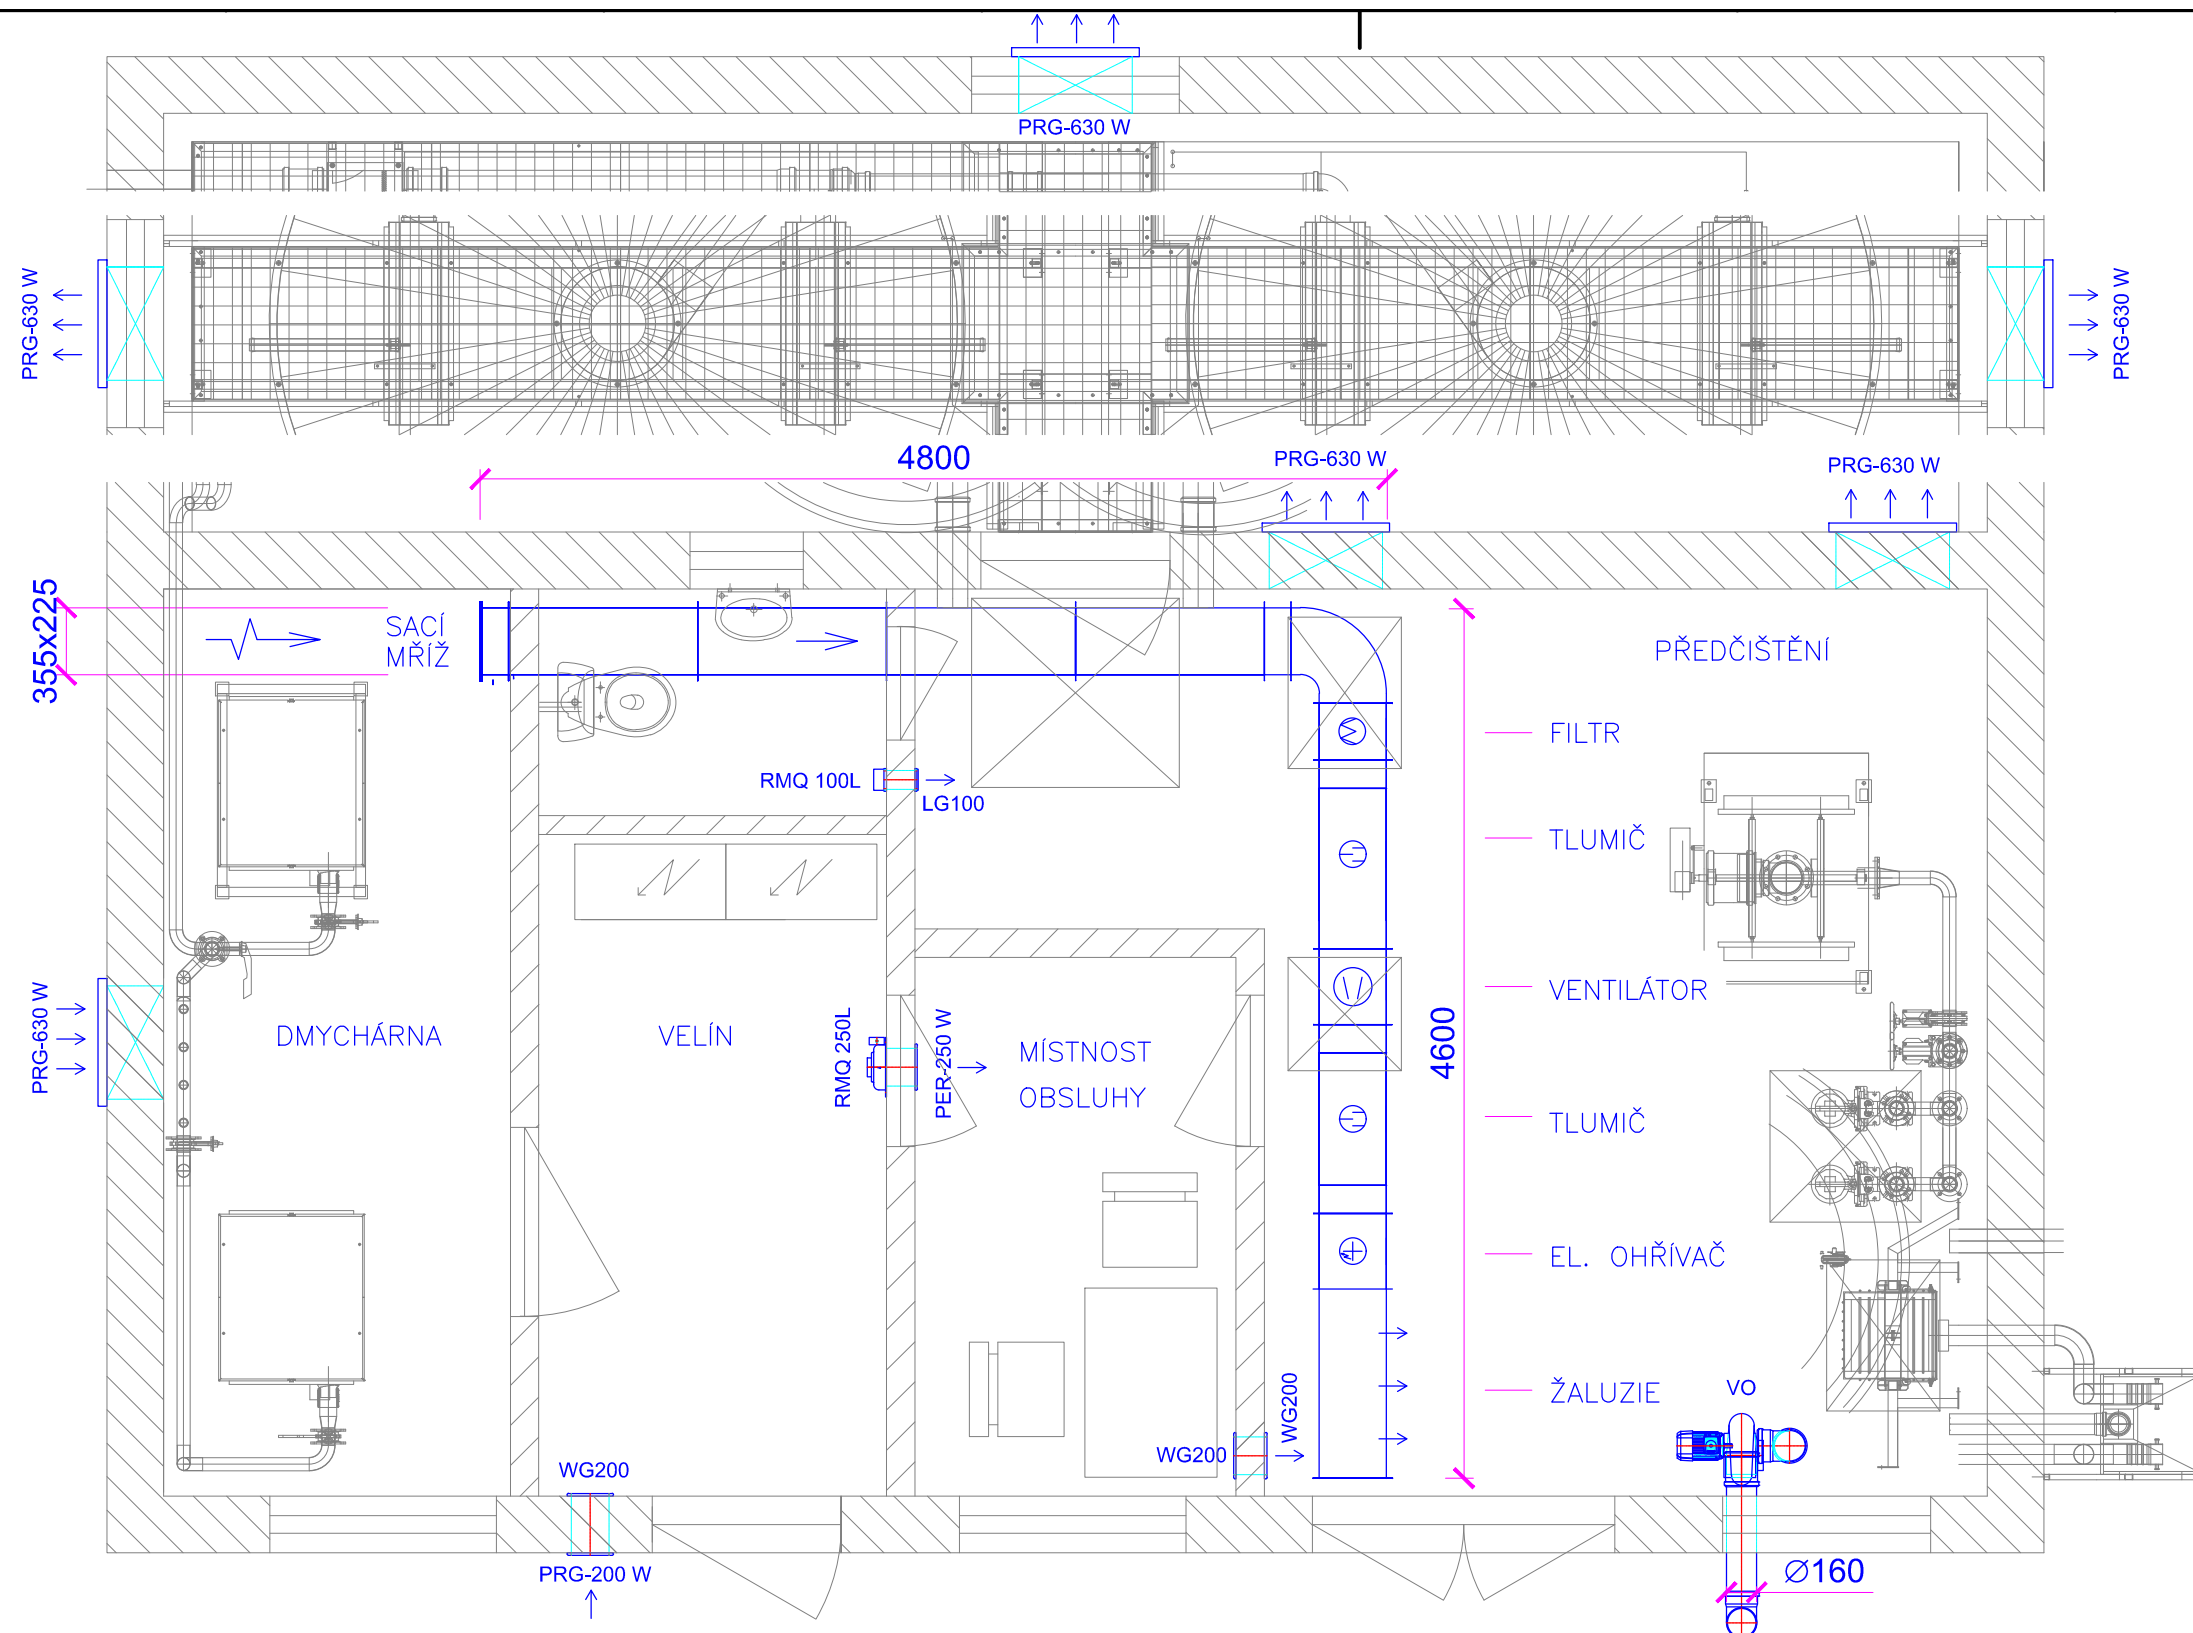

Hlavní ventilační jednotka

Nucená ventilace řízená termostatem a vlhkostním čidlem	
Sací žaluzie vnitřní	1 ks
Ventilátor přímý 500 m3/h - 270 Pa; 0,18 kW, 400V, řízení FM	1 ks
Topný segment 4,0kW, bezpečnostní termostat	1 ks
Tlumič hluku	2 ks
Filtr deskový	1 ks
Vzduchotechnické potrubí 355 x 225 mm	6 m
Žaluzie 400 x 100 mm	3 ks
m = 104 kg	
V _p = 500 m /h	
Vzduchotechnické potrubí zavěsit do konstrukce krovu	

Legenda strojů a zařízení

HVJ	Hlavní ventilační jednotka	1 ks
LG100	Plastová větrací mřížka	1 ks
WG200	Plastová větrací mřížka	3 ks
PRG-200 W	Protidešťová žaluzie	1 ks
PRG-630 W	Protidešťová žaluzie	6 ks
PER-250 W	Žaluziová klapka samotížná	1 ks
RMQ 100L	Radiální ventilátor nástěnný 74 W, 230 V	1 ks
RMQ 250L	Radiální ventilátor nástěnný 168 W, 230 V	1 ks
VO	Ventilátor odvětrání ČS 750 W, 400 V	1 ks
CTP-160-N	Protidešťová stříška	1 ks

Vypracoval		Schválil		Zodp. projektant					
Ing. Radek Bačkovský		Ing. Radek Bačkovský		Ing. Miloš Kočárník					
Investor				Obec Rychnov na Moravě č.63, 569 34			Měřítko		
Kraj		Pardubický		Okres			Svitavy	1:40	
Název stavby a lokalita							Datum	12/2021	
SPLAŠKOVÁ KANALIZACE A ČOV PRO OBEC RYCHNOV NA MORAVĚ HORNÍ RYCHNOV, DOLNÍ RYCHNOV							St. dok.	DPS	
							Zak. č.		
							Jed. kl.		
							Formát		A3
Část							Číslo výkresu		
Název výkresu					Výt.č.		D.2.1.8.		
VZDUCHOTECHNIKA									