

1

2

3

4


5

6


7


Vypracoval		Schválil		Zodp. projektant					
Ing. František Brom		Ing. František Brom		Ing. Miloš Kočárník					
Investor		Obec Rychnov na Moravě č.63, 569 34			Měřítko				
Kraj		Pardubický							
		Okres		Svitavy					
Název stavby a lokalita SPLAŠKOVÁ KANALIZACE A ČOV PRO OBEC RYCHNOV NA MORAVĚ HORNÍ RYCHNOV, DOLNÍ RYCHNOV Část PS 02 ELEKTRO TECHNOLOGICKÁ ČÁST						Datum		1/2022	
						St. dok.		DPS	
						Zak. č.			
						Jed. kl.			
						Formát		36xA4	
Název výkresu						Výt.č.		Číslo výkresu	
SCHÉMA ROZVÁDĚČ RM1								D.2.2.2	

Rozváděč RM1

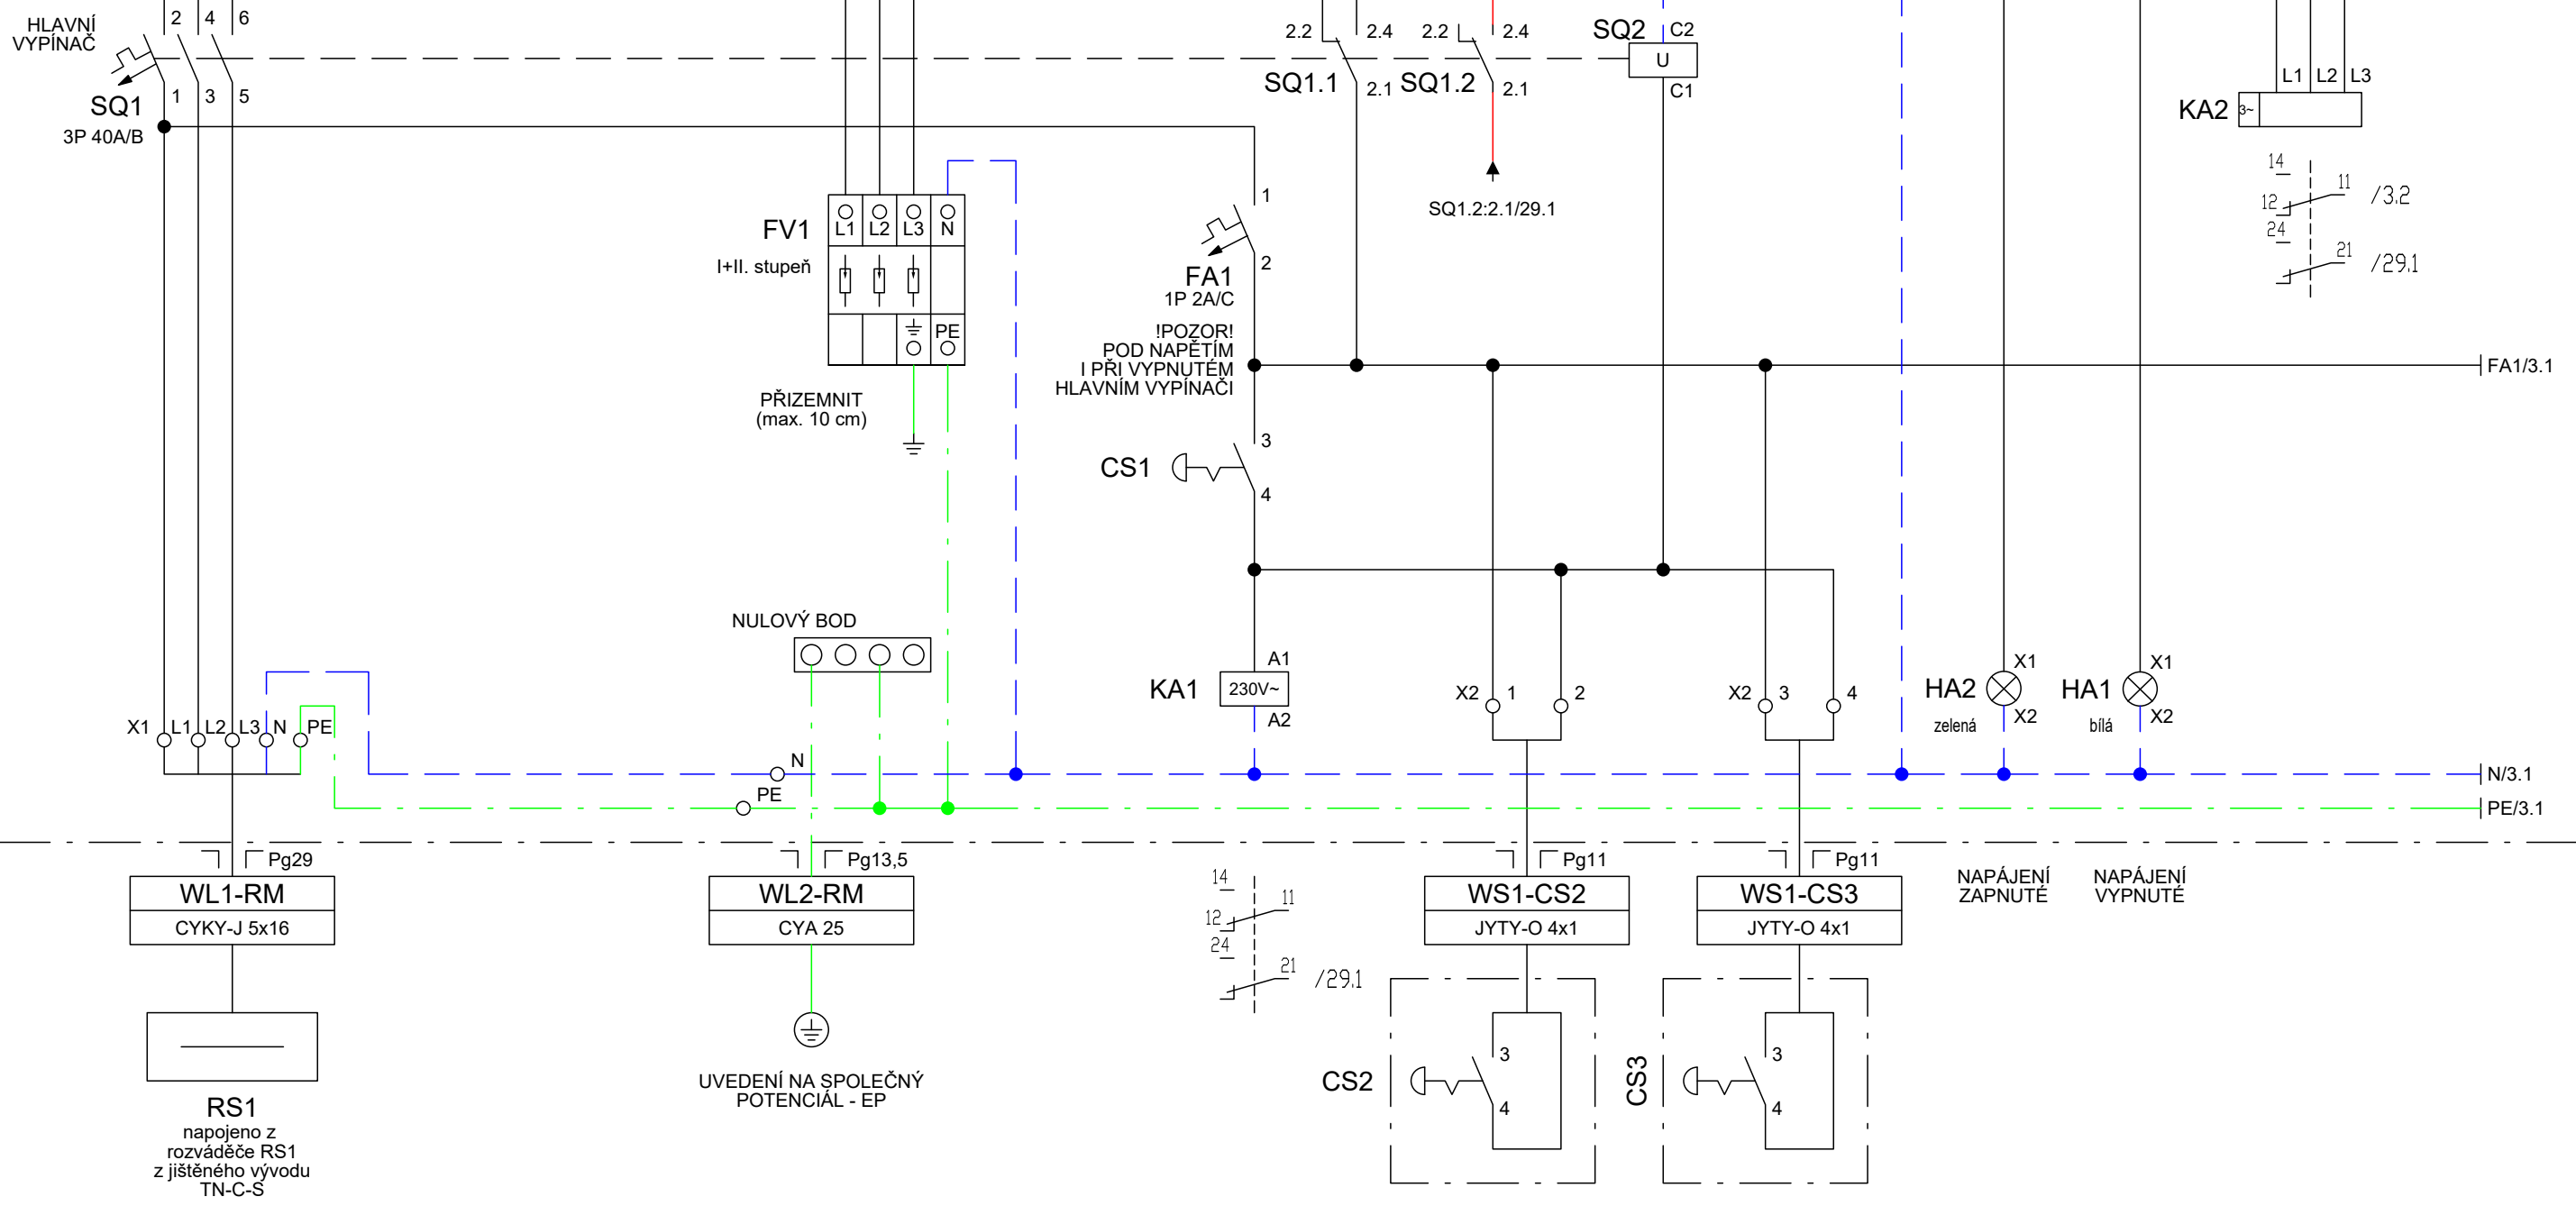


Rozváděč RM1

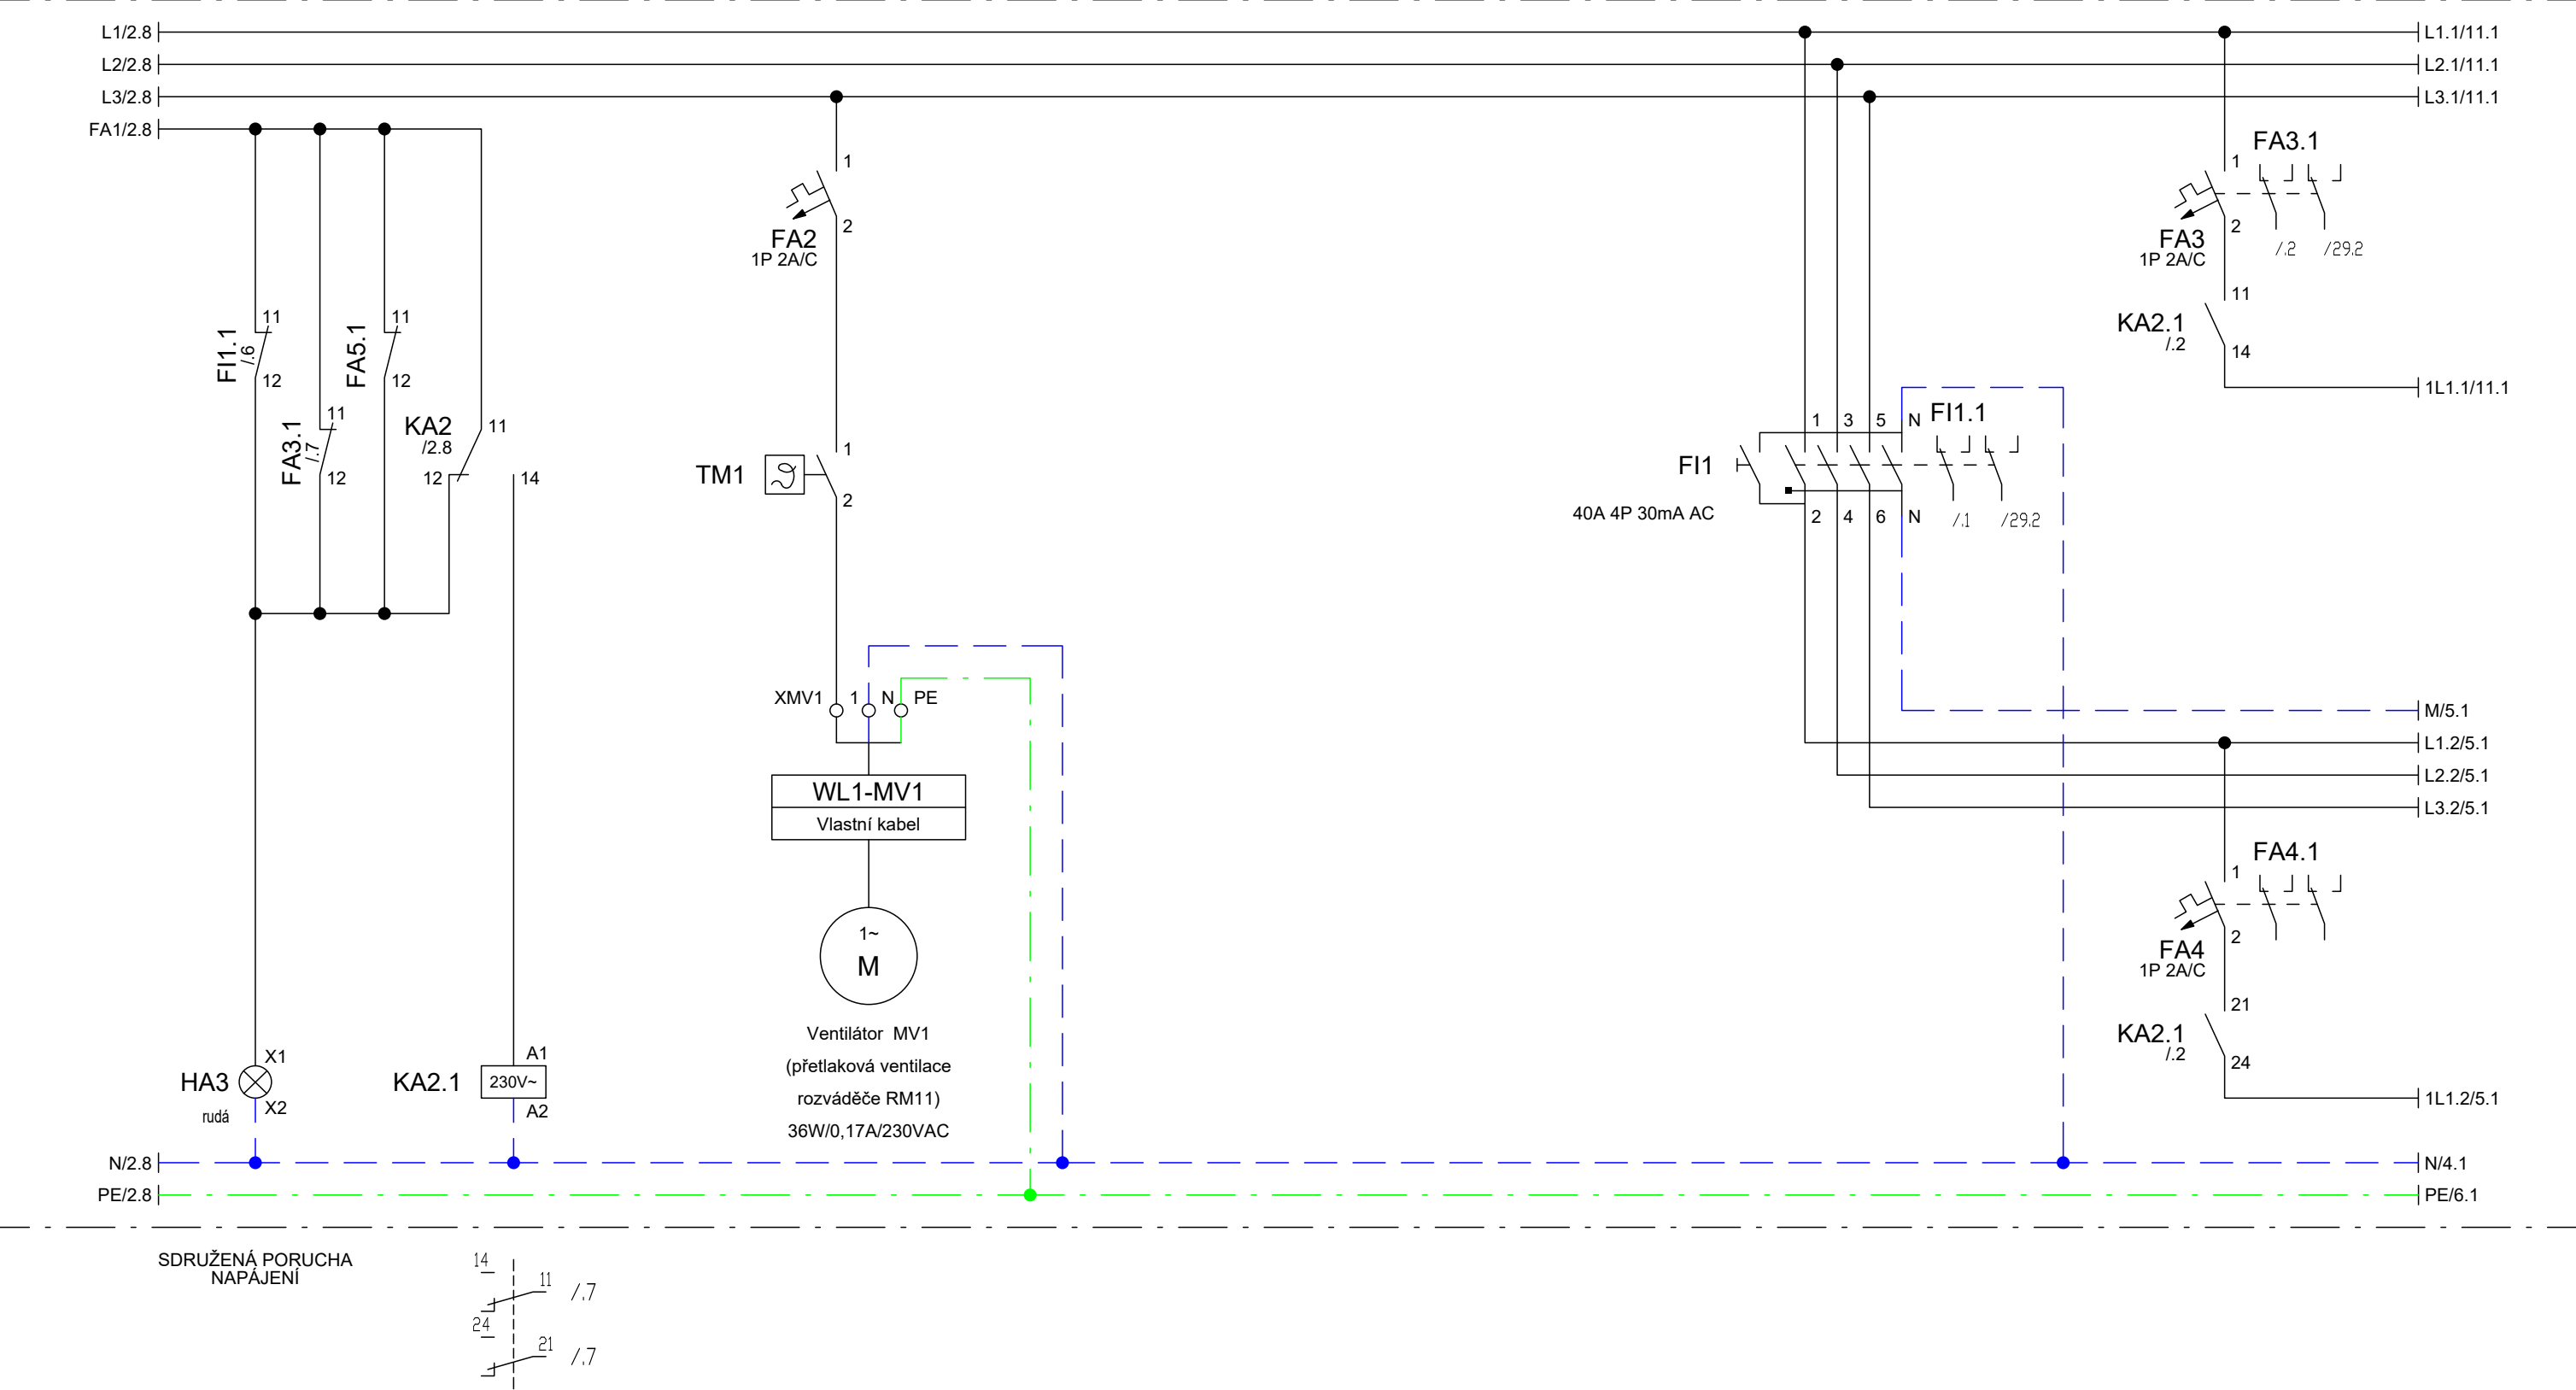


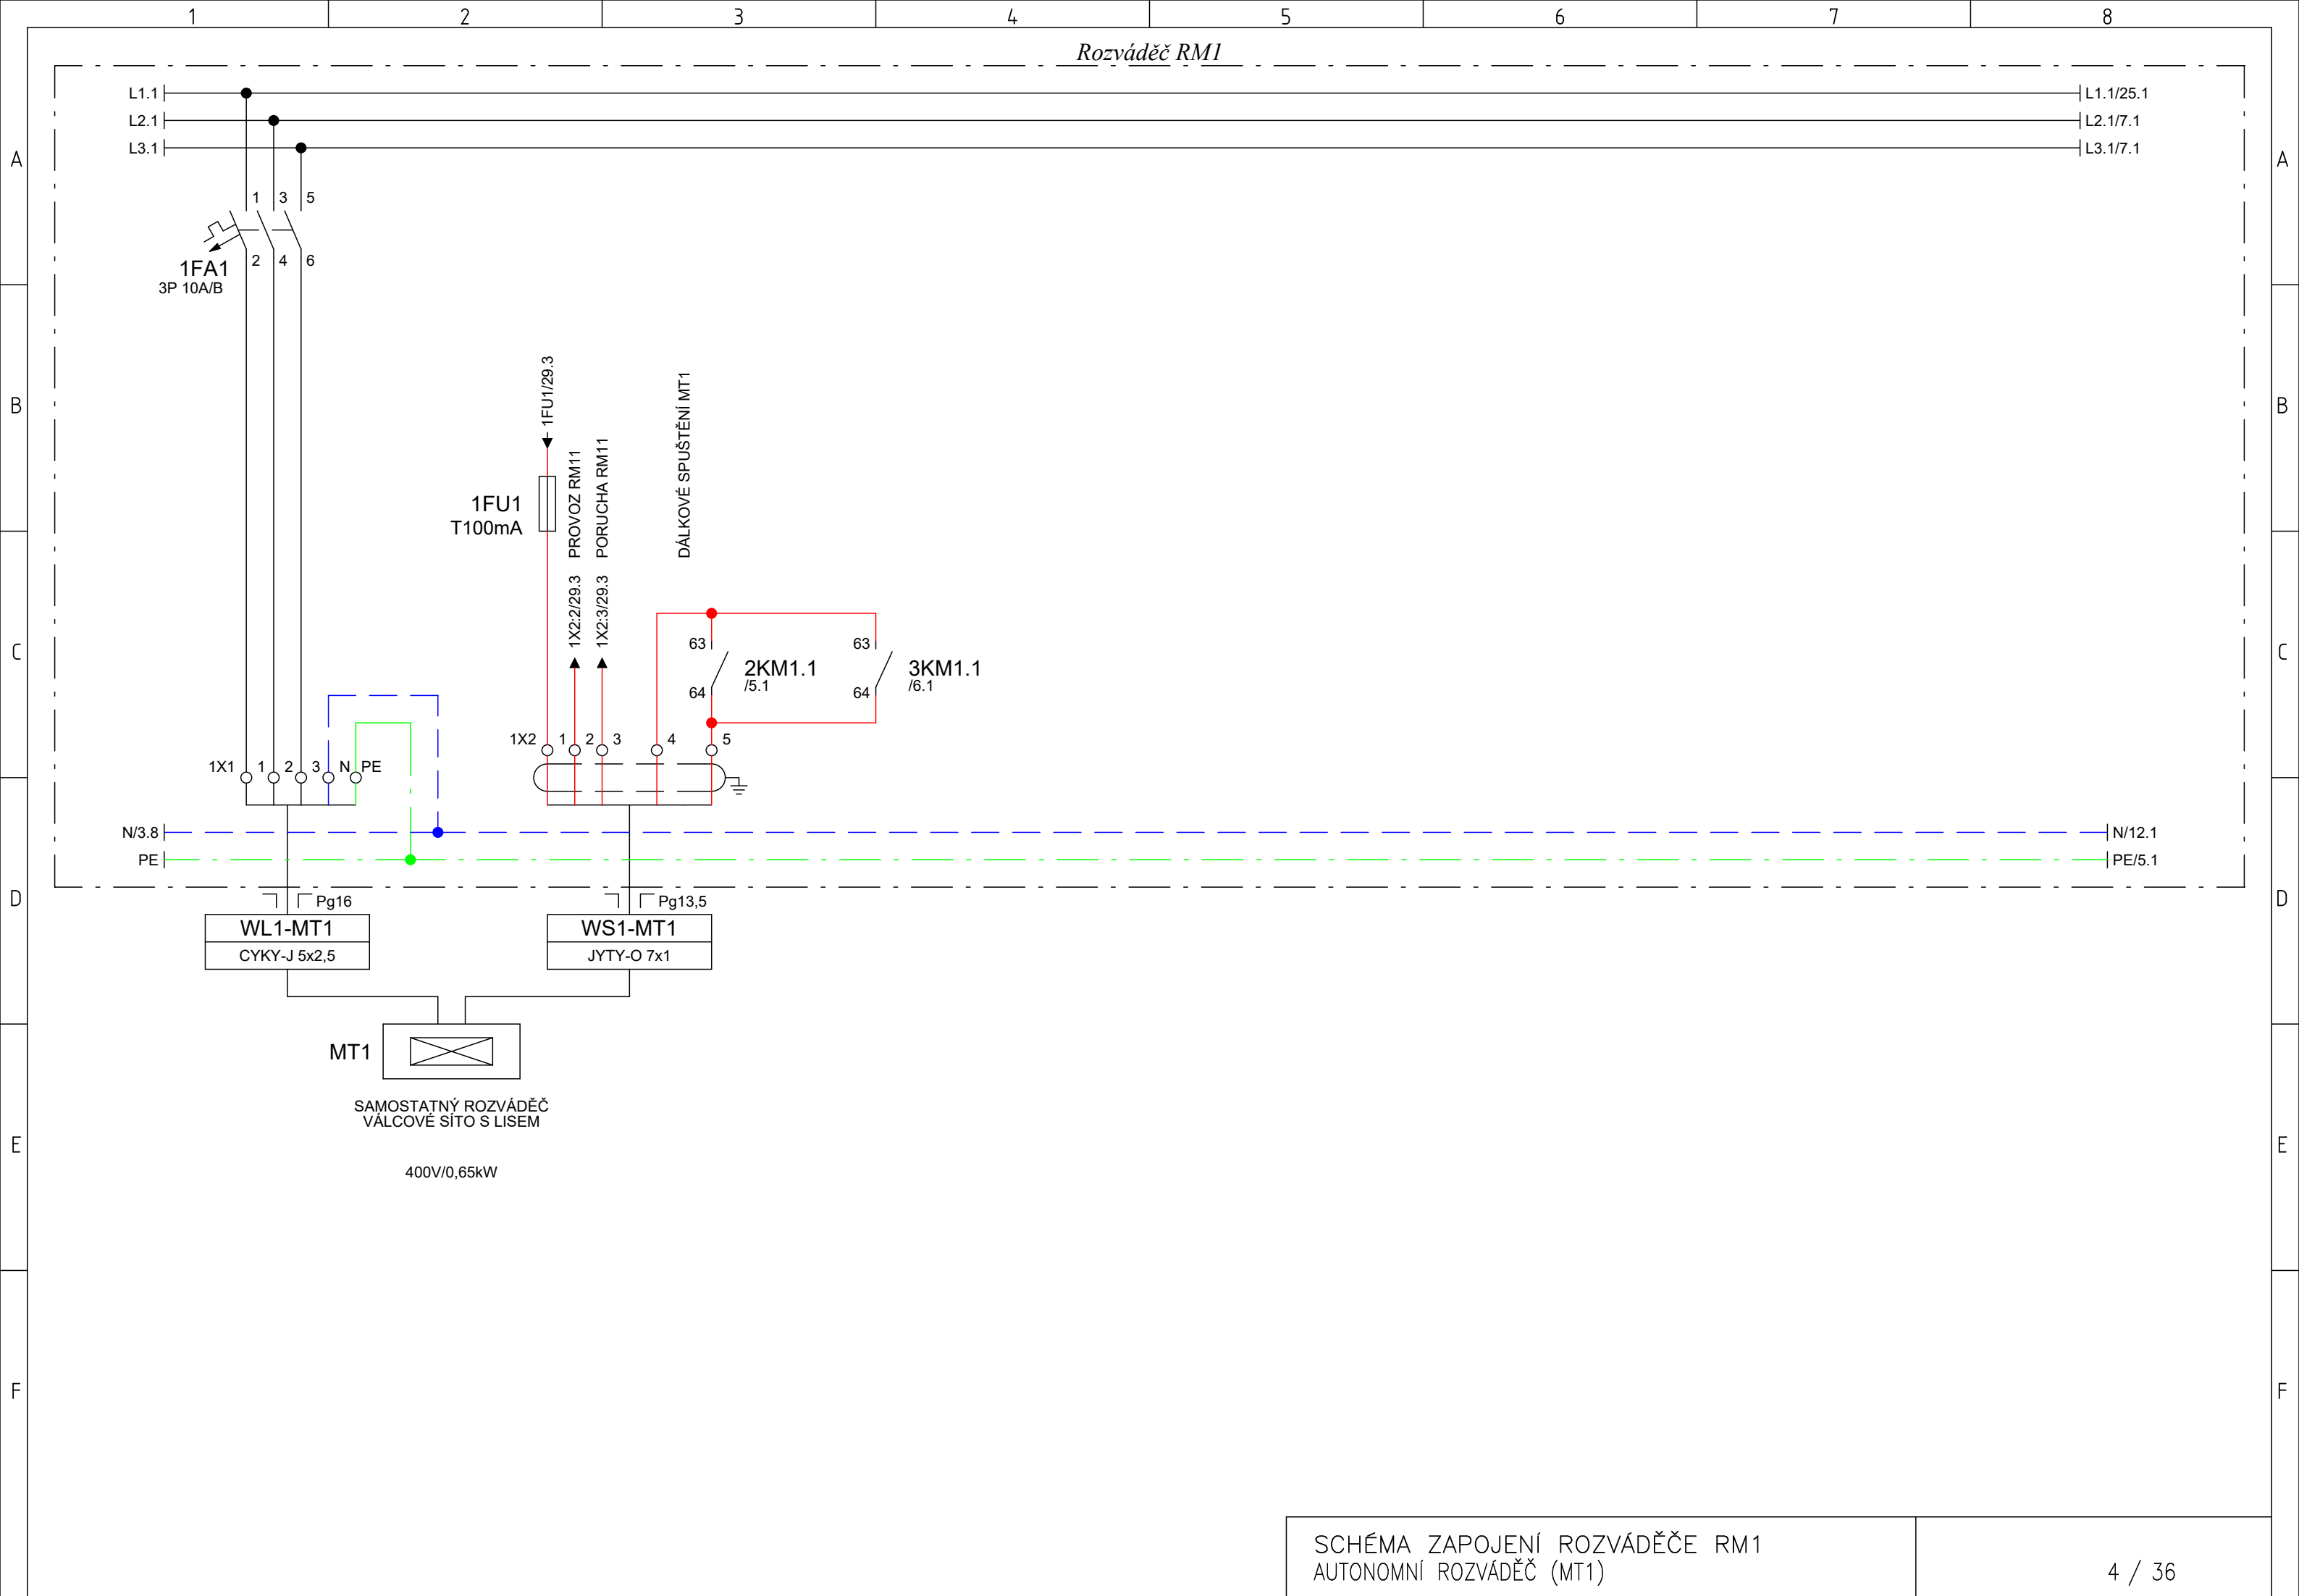




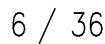


Rozváděč RM1

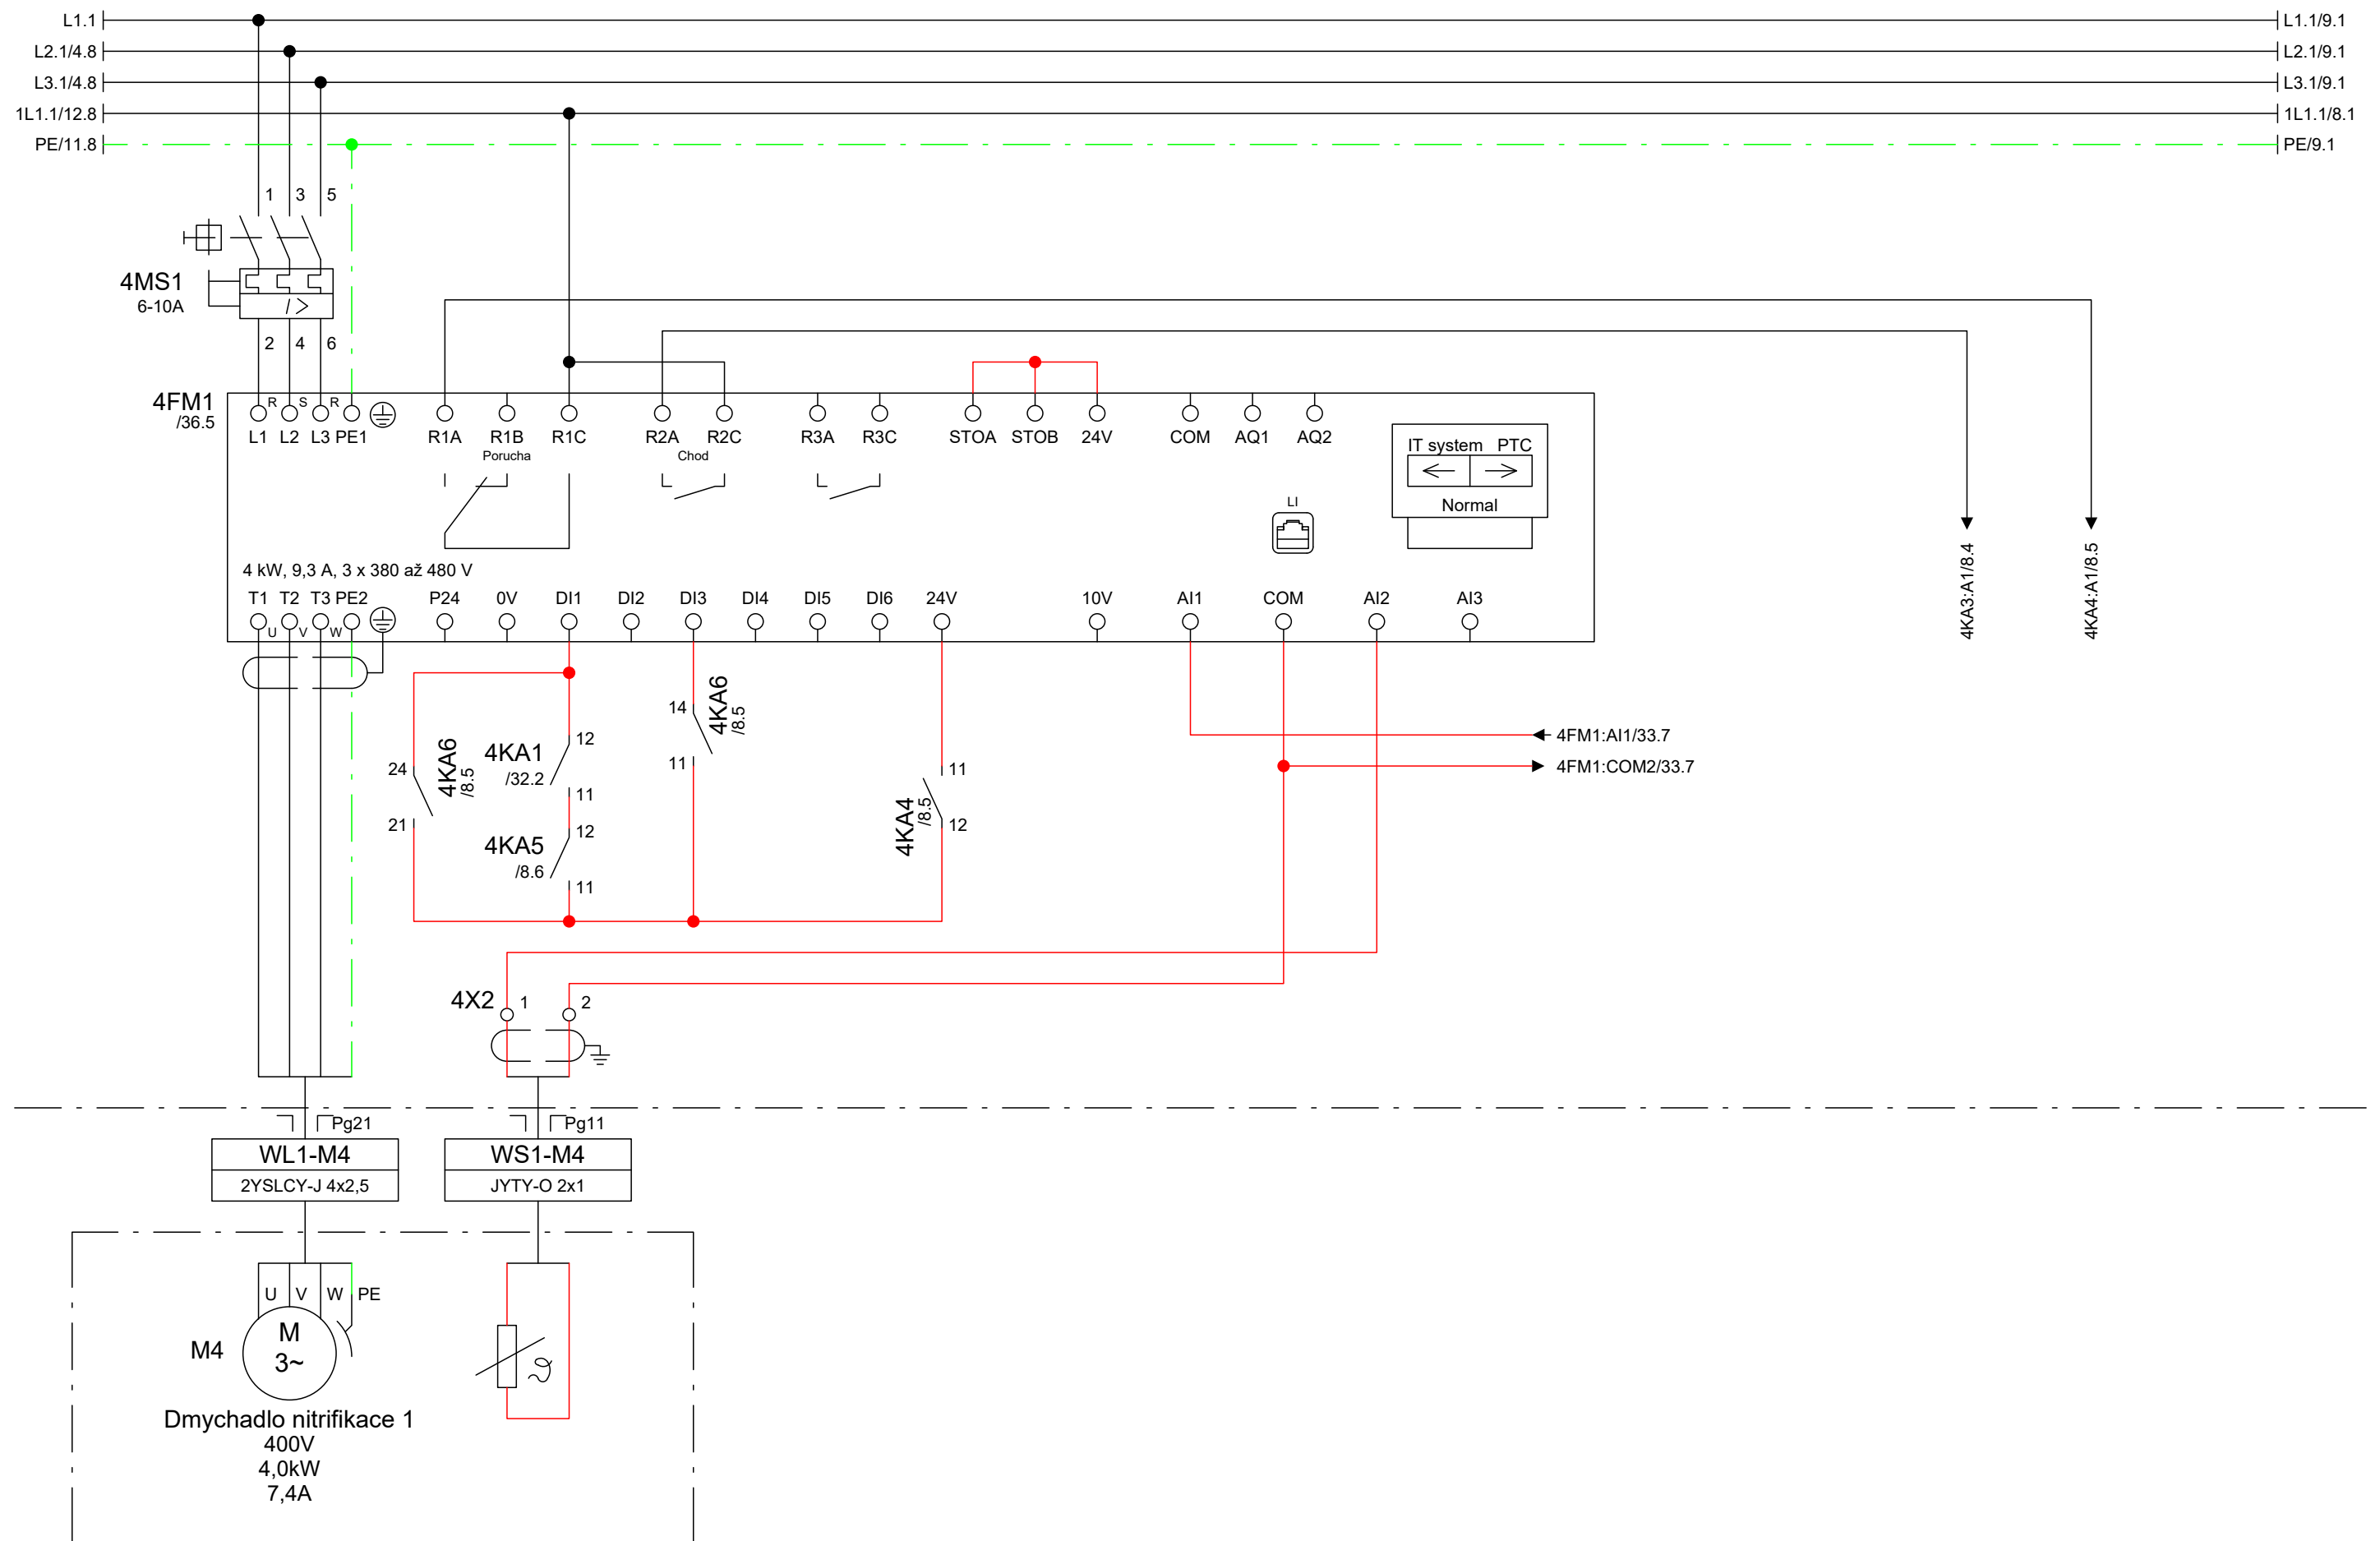


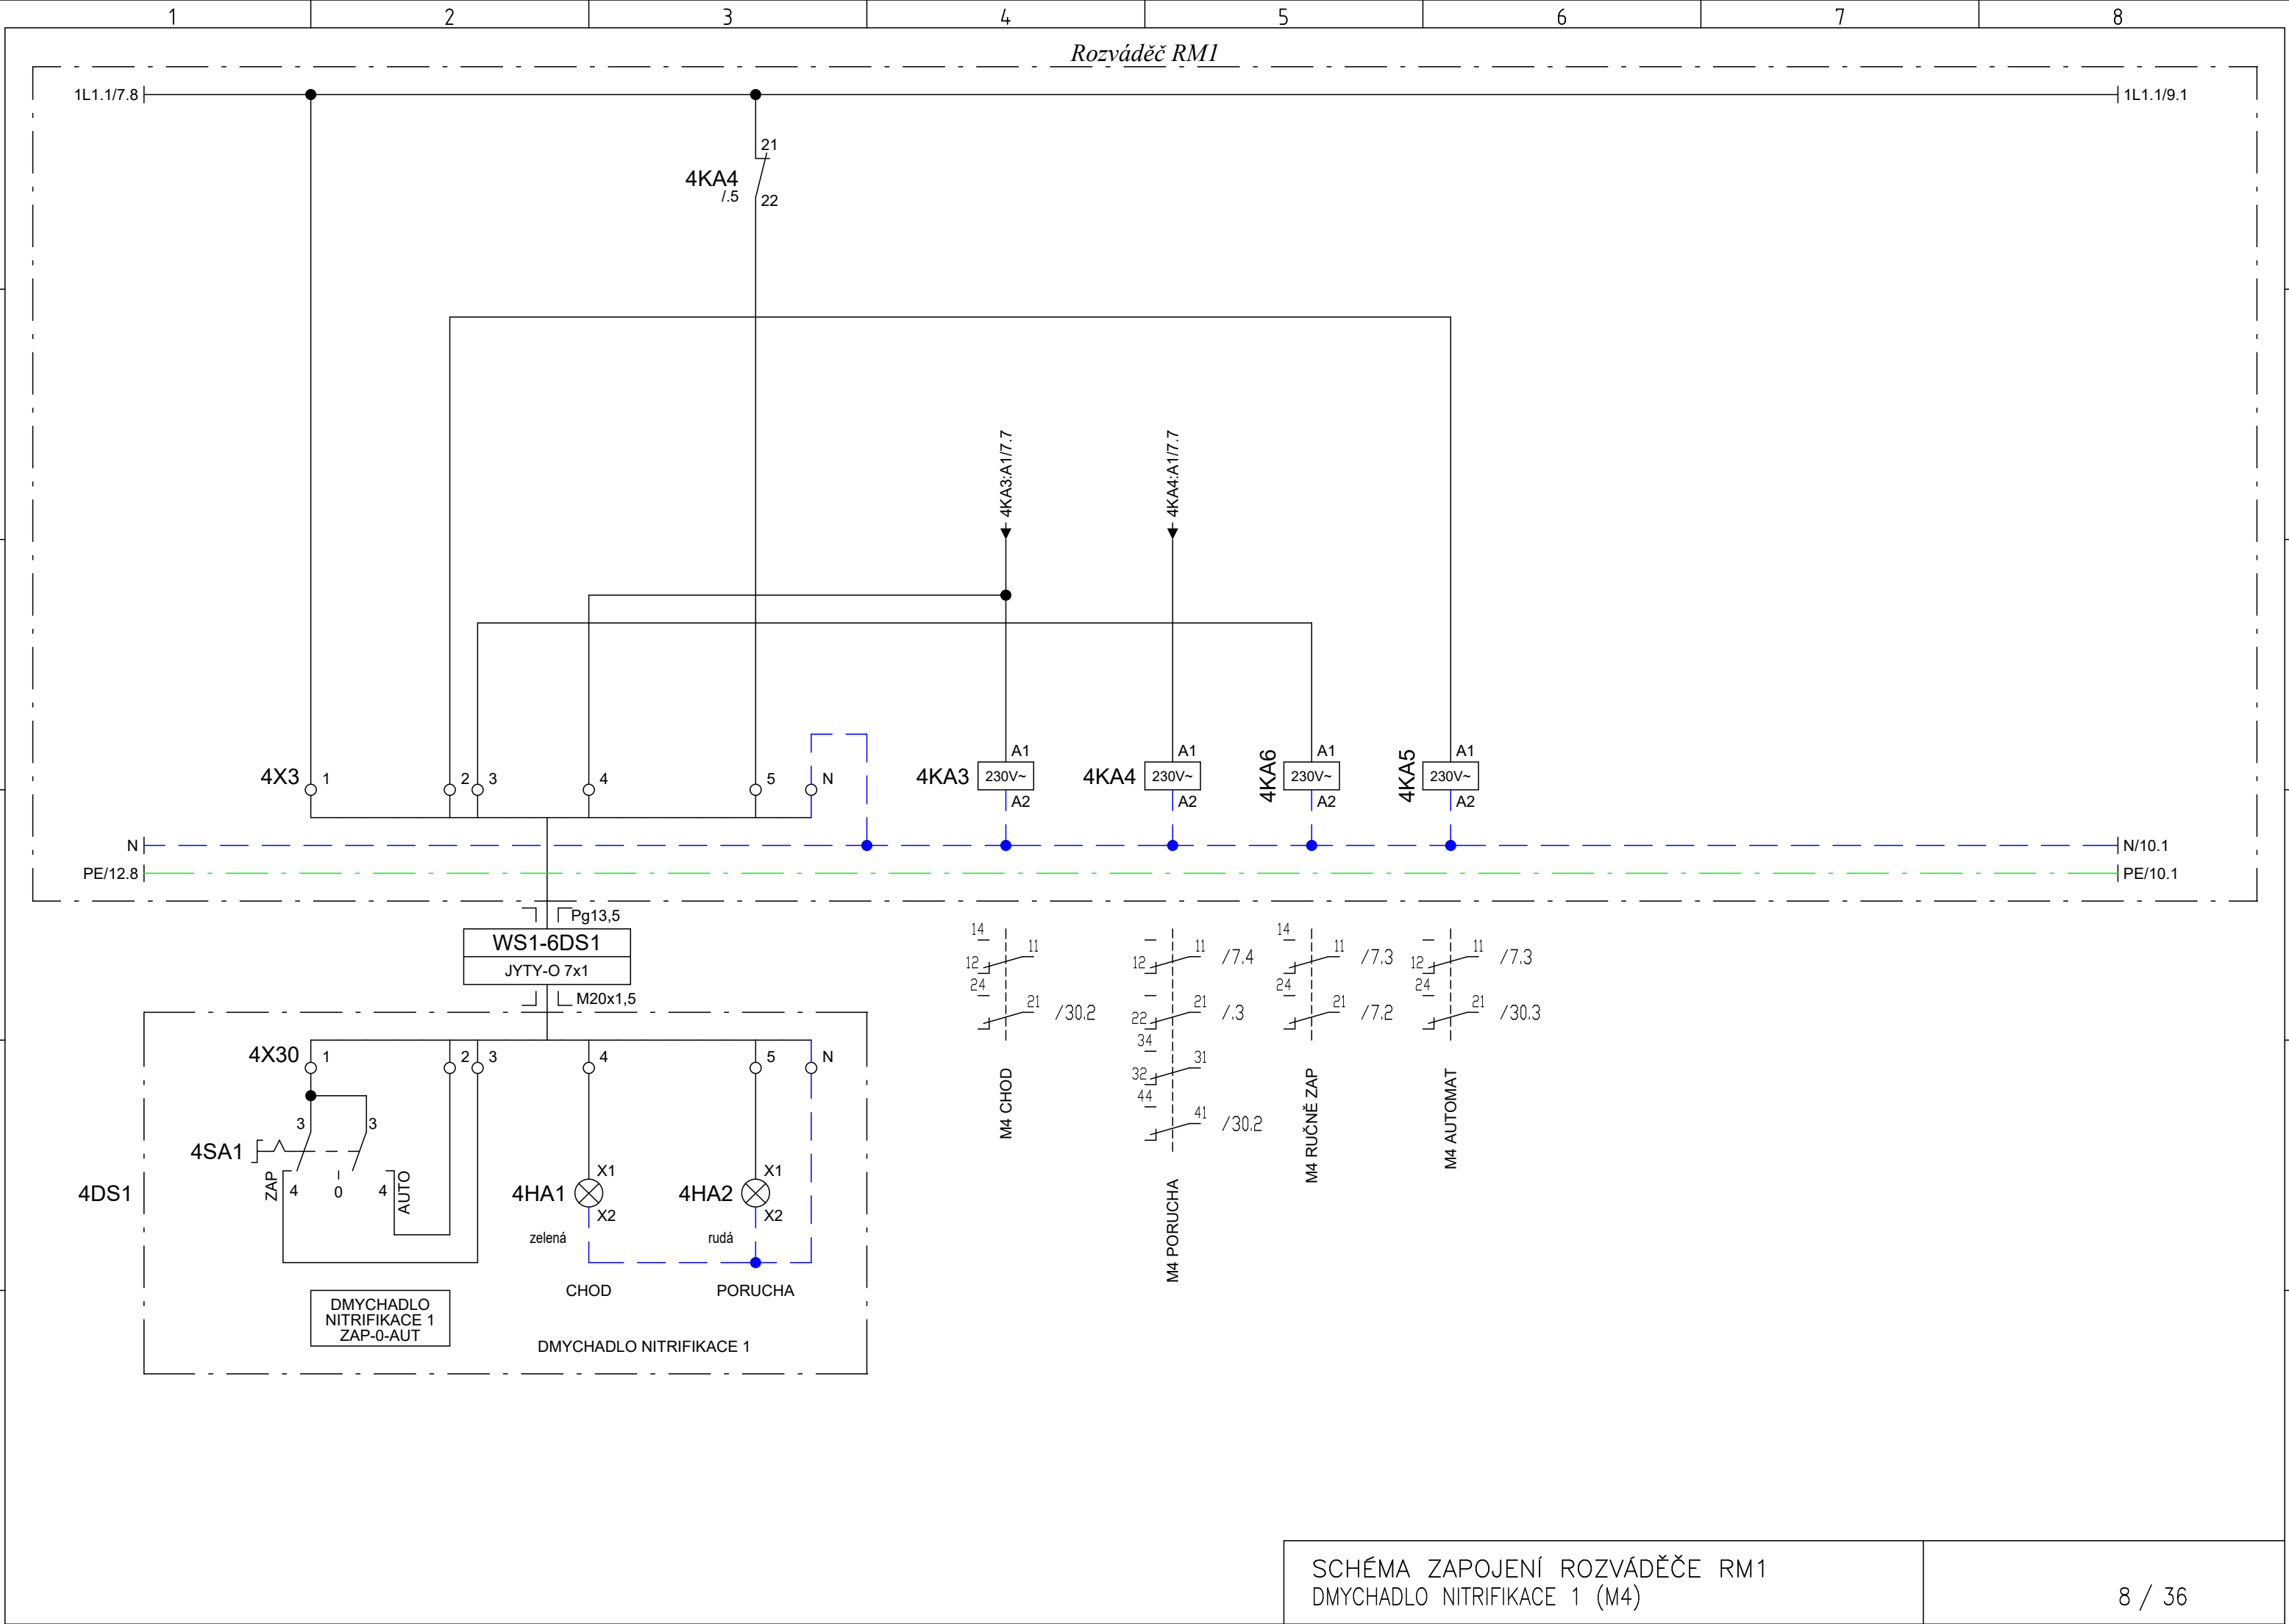



Rozváděč RM1

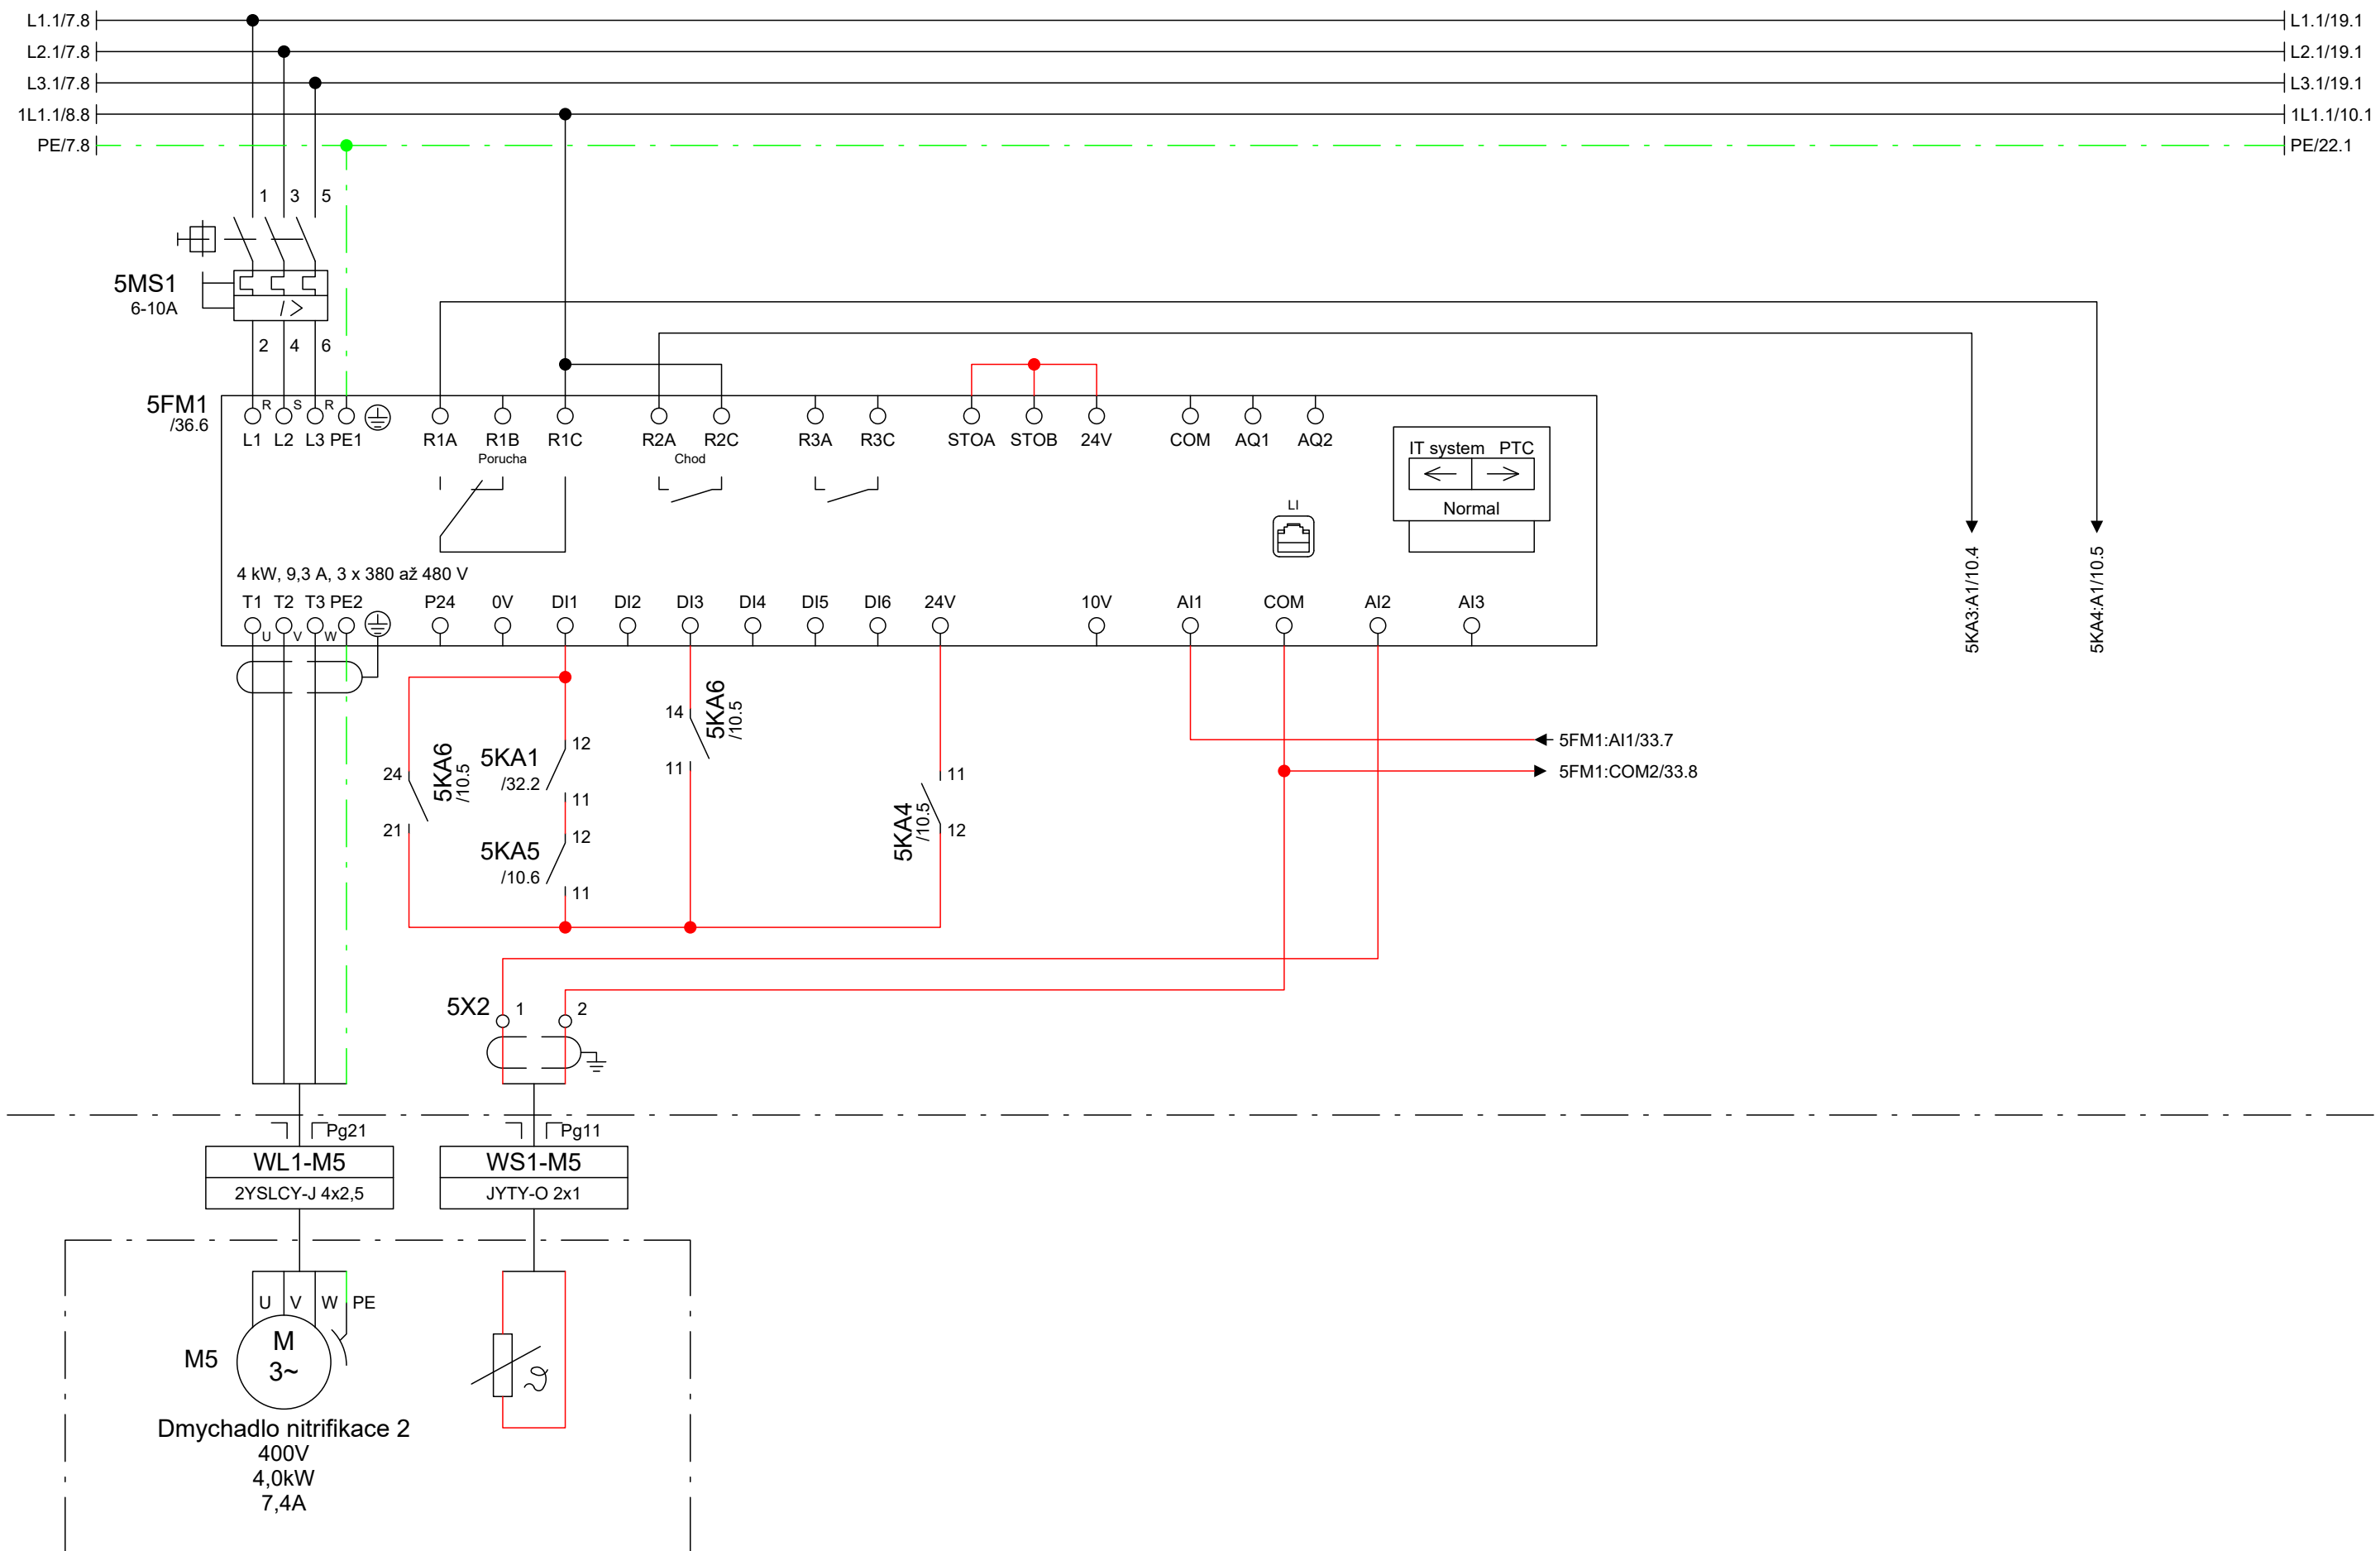


Rozváděč RM1

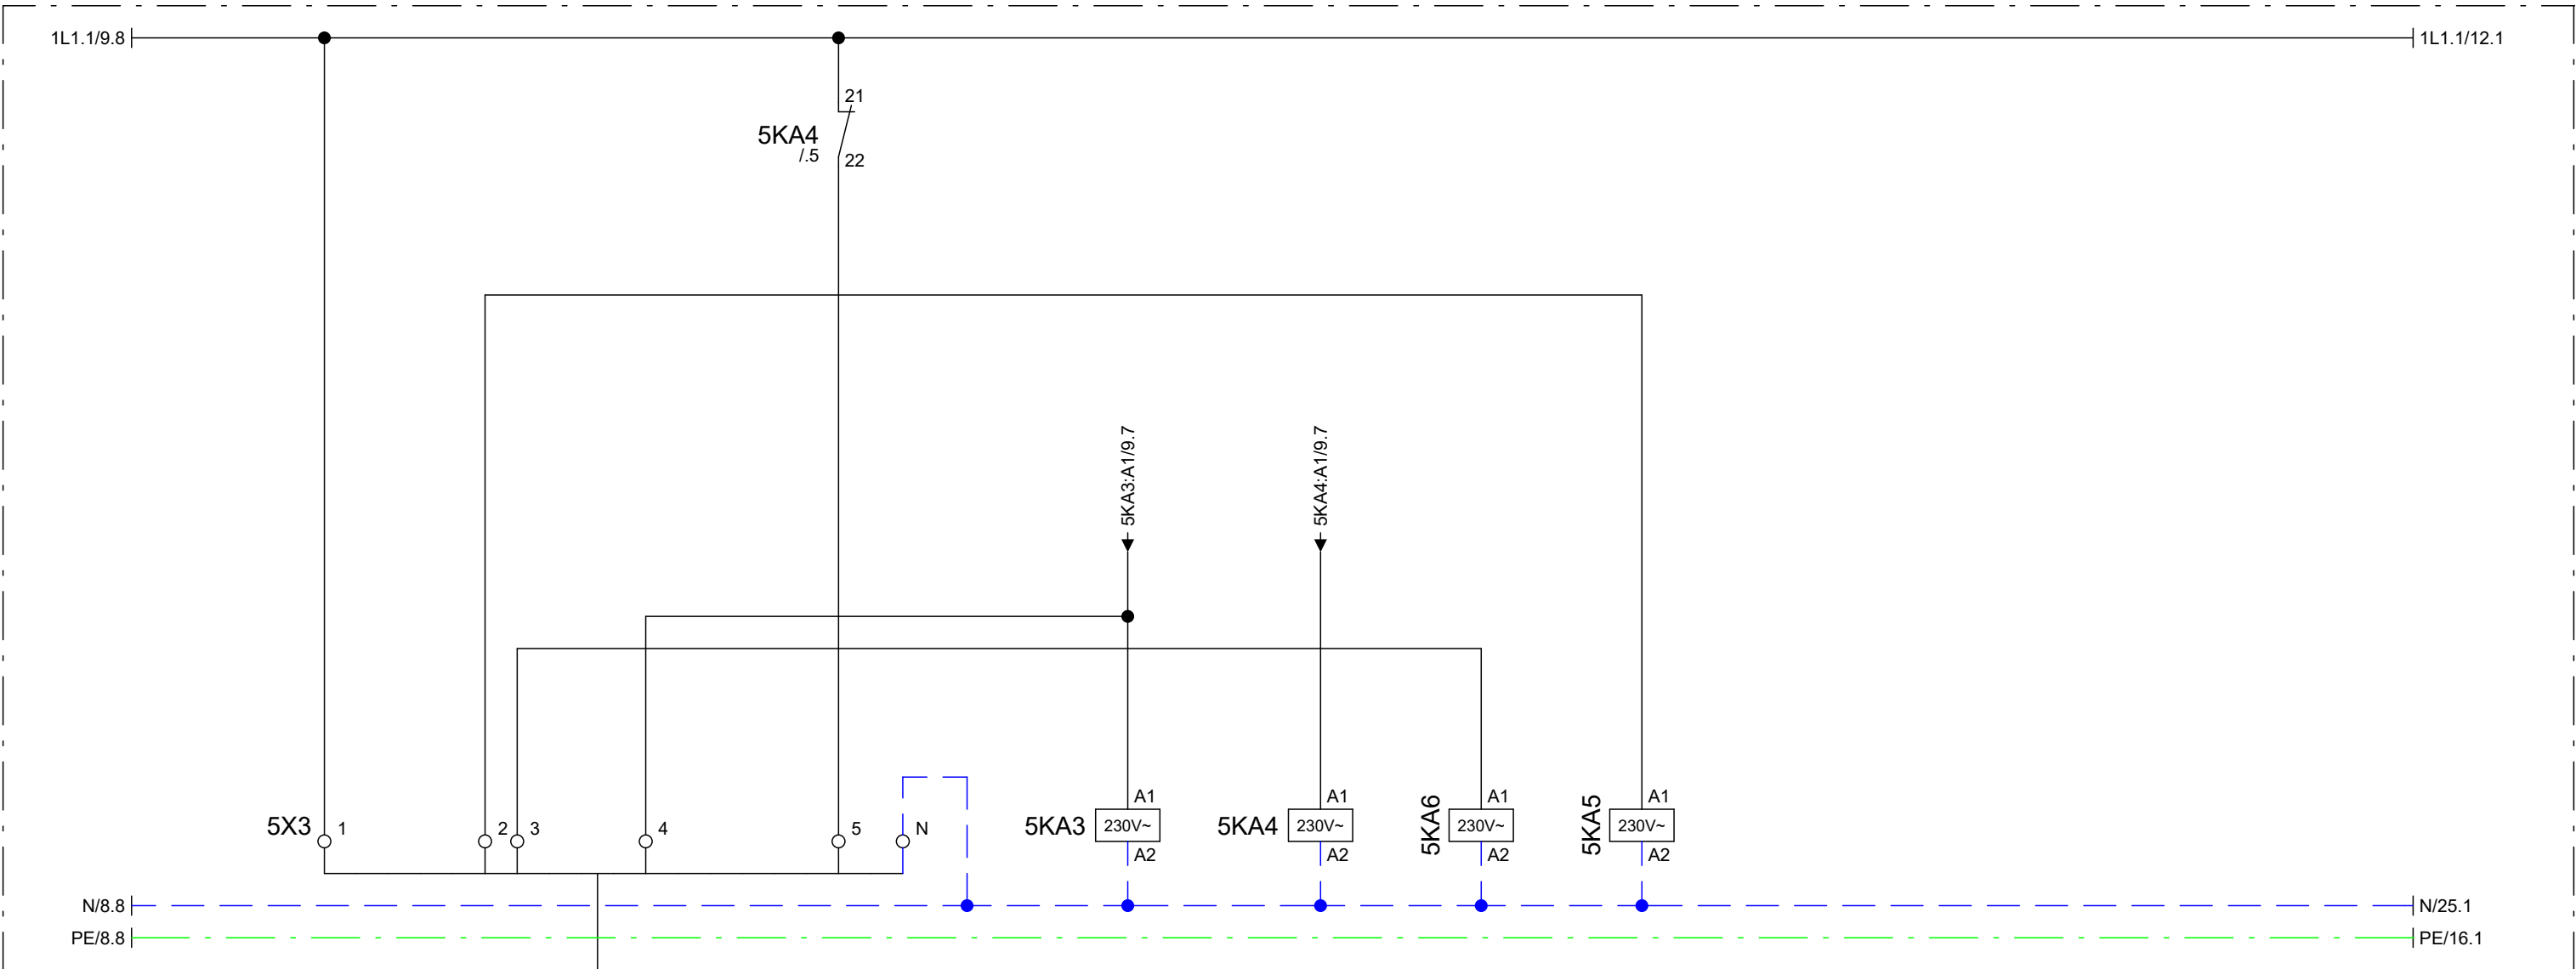

WS1-5DS1
JYTY-O 7x1
Pg13,5
M20x1,5

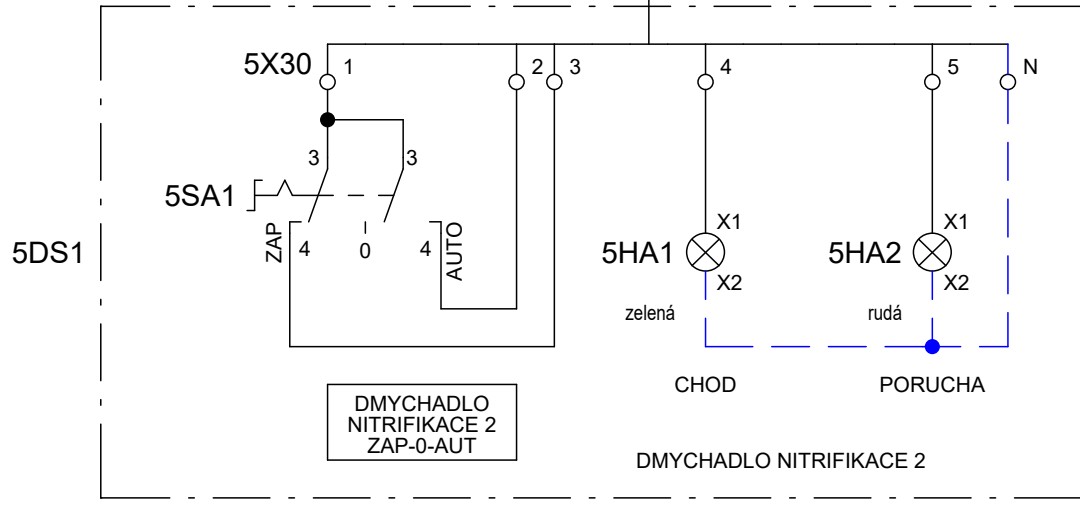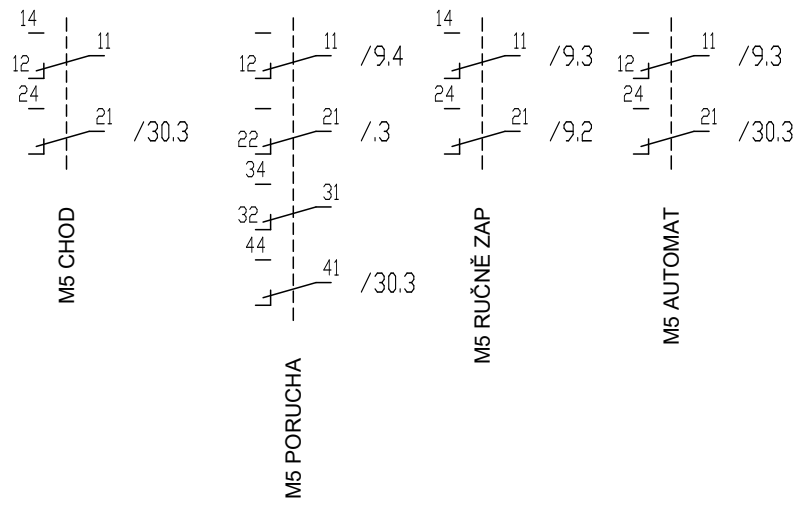

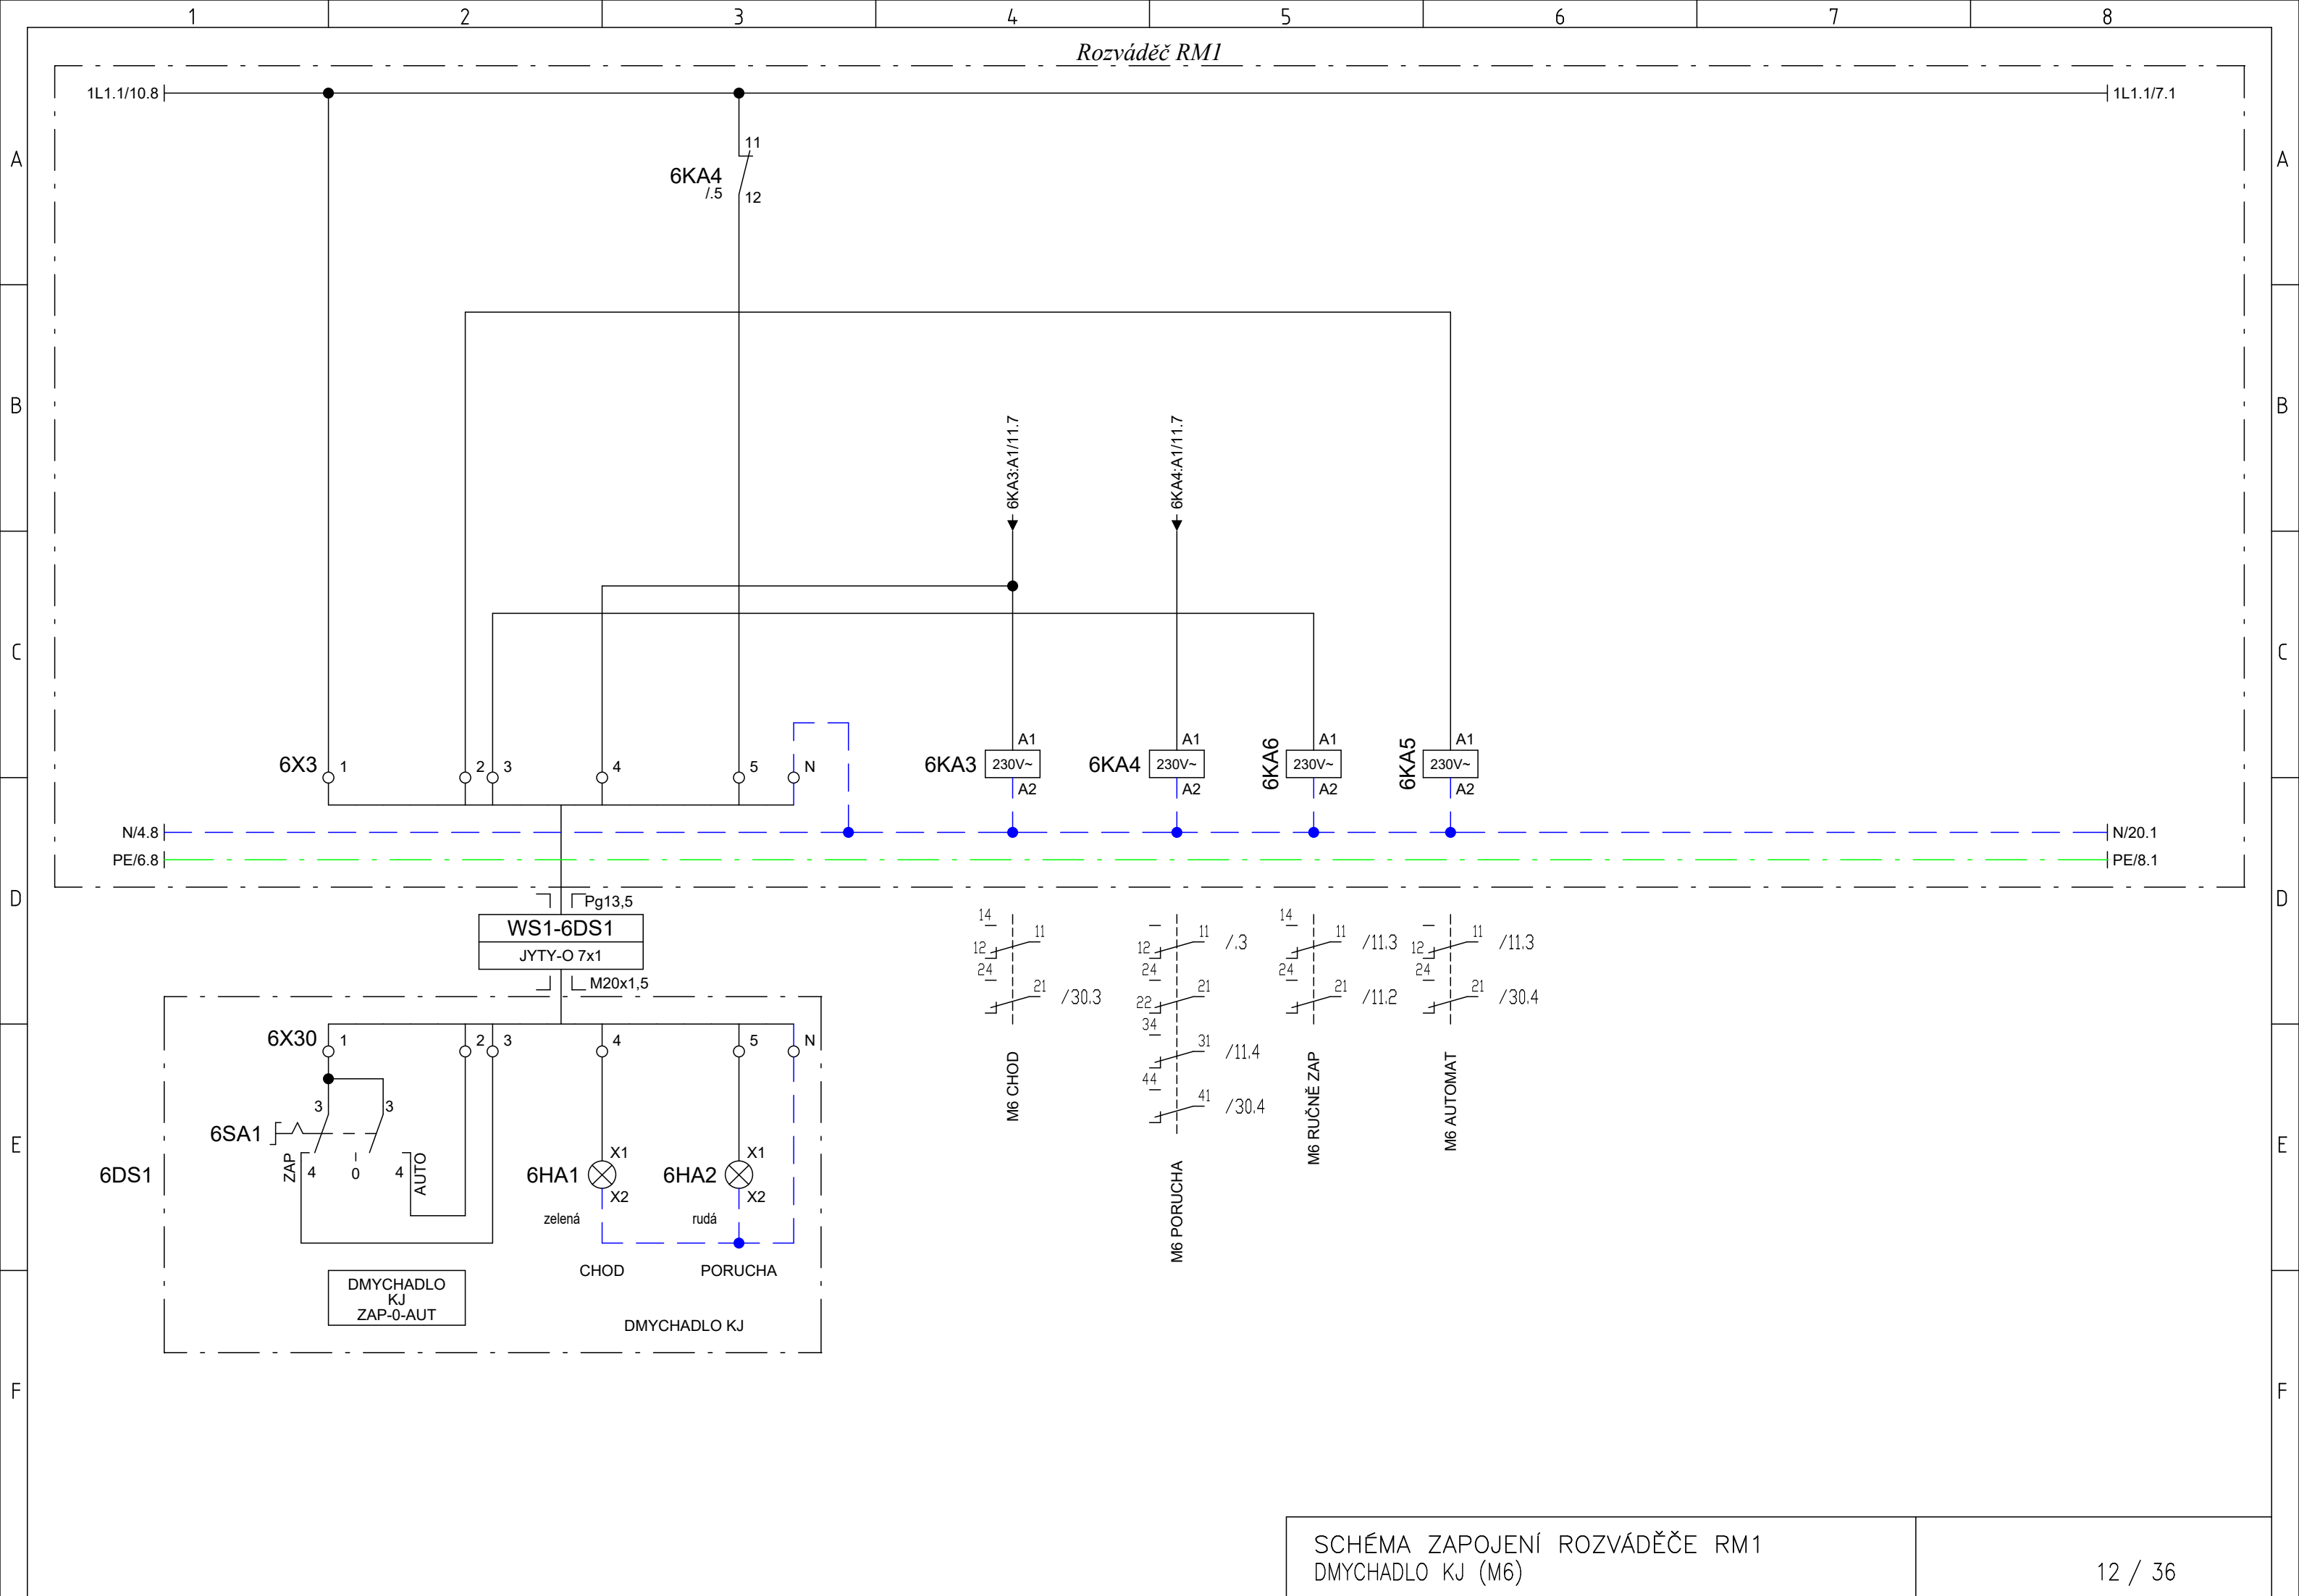

Rozváděč RM1

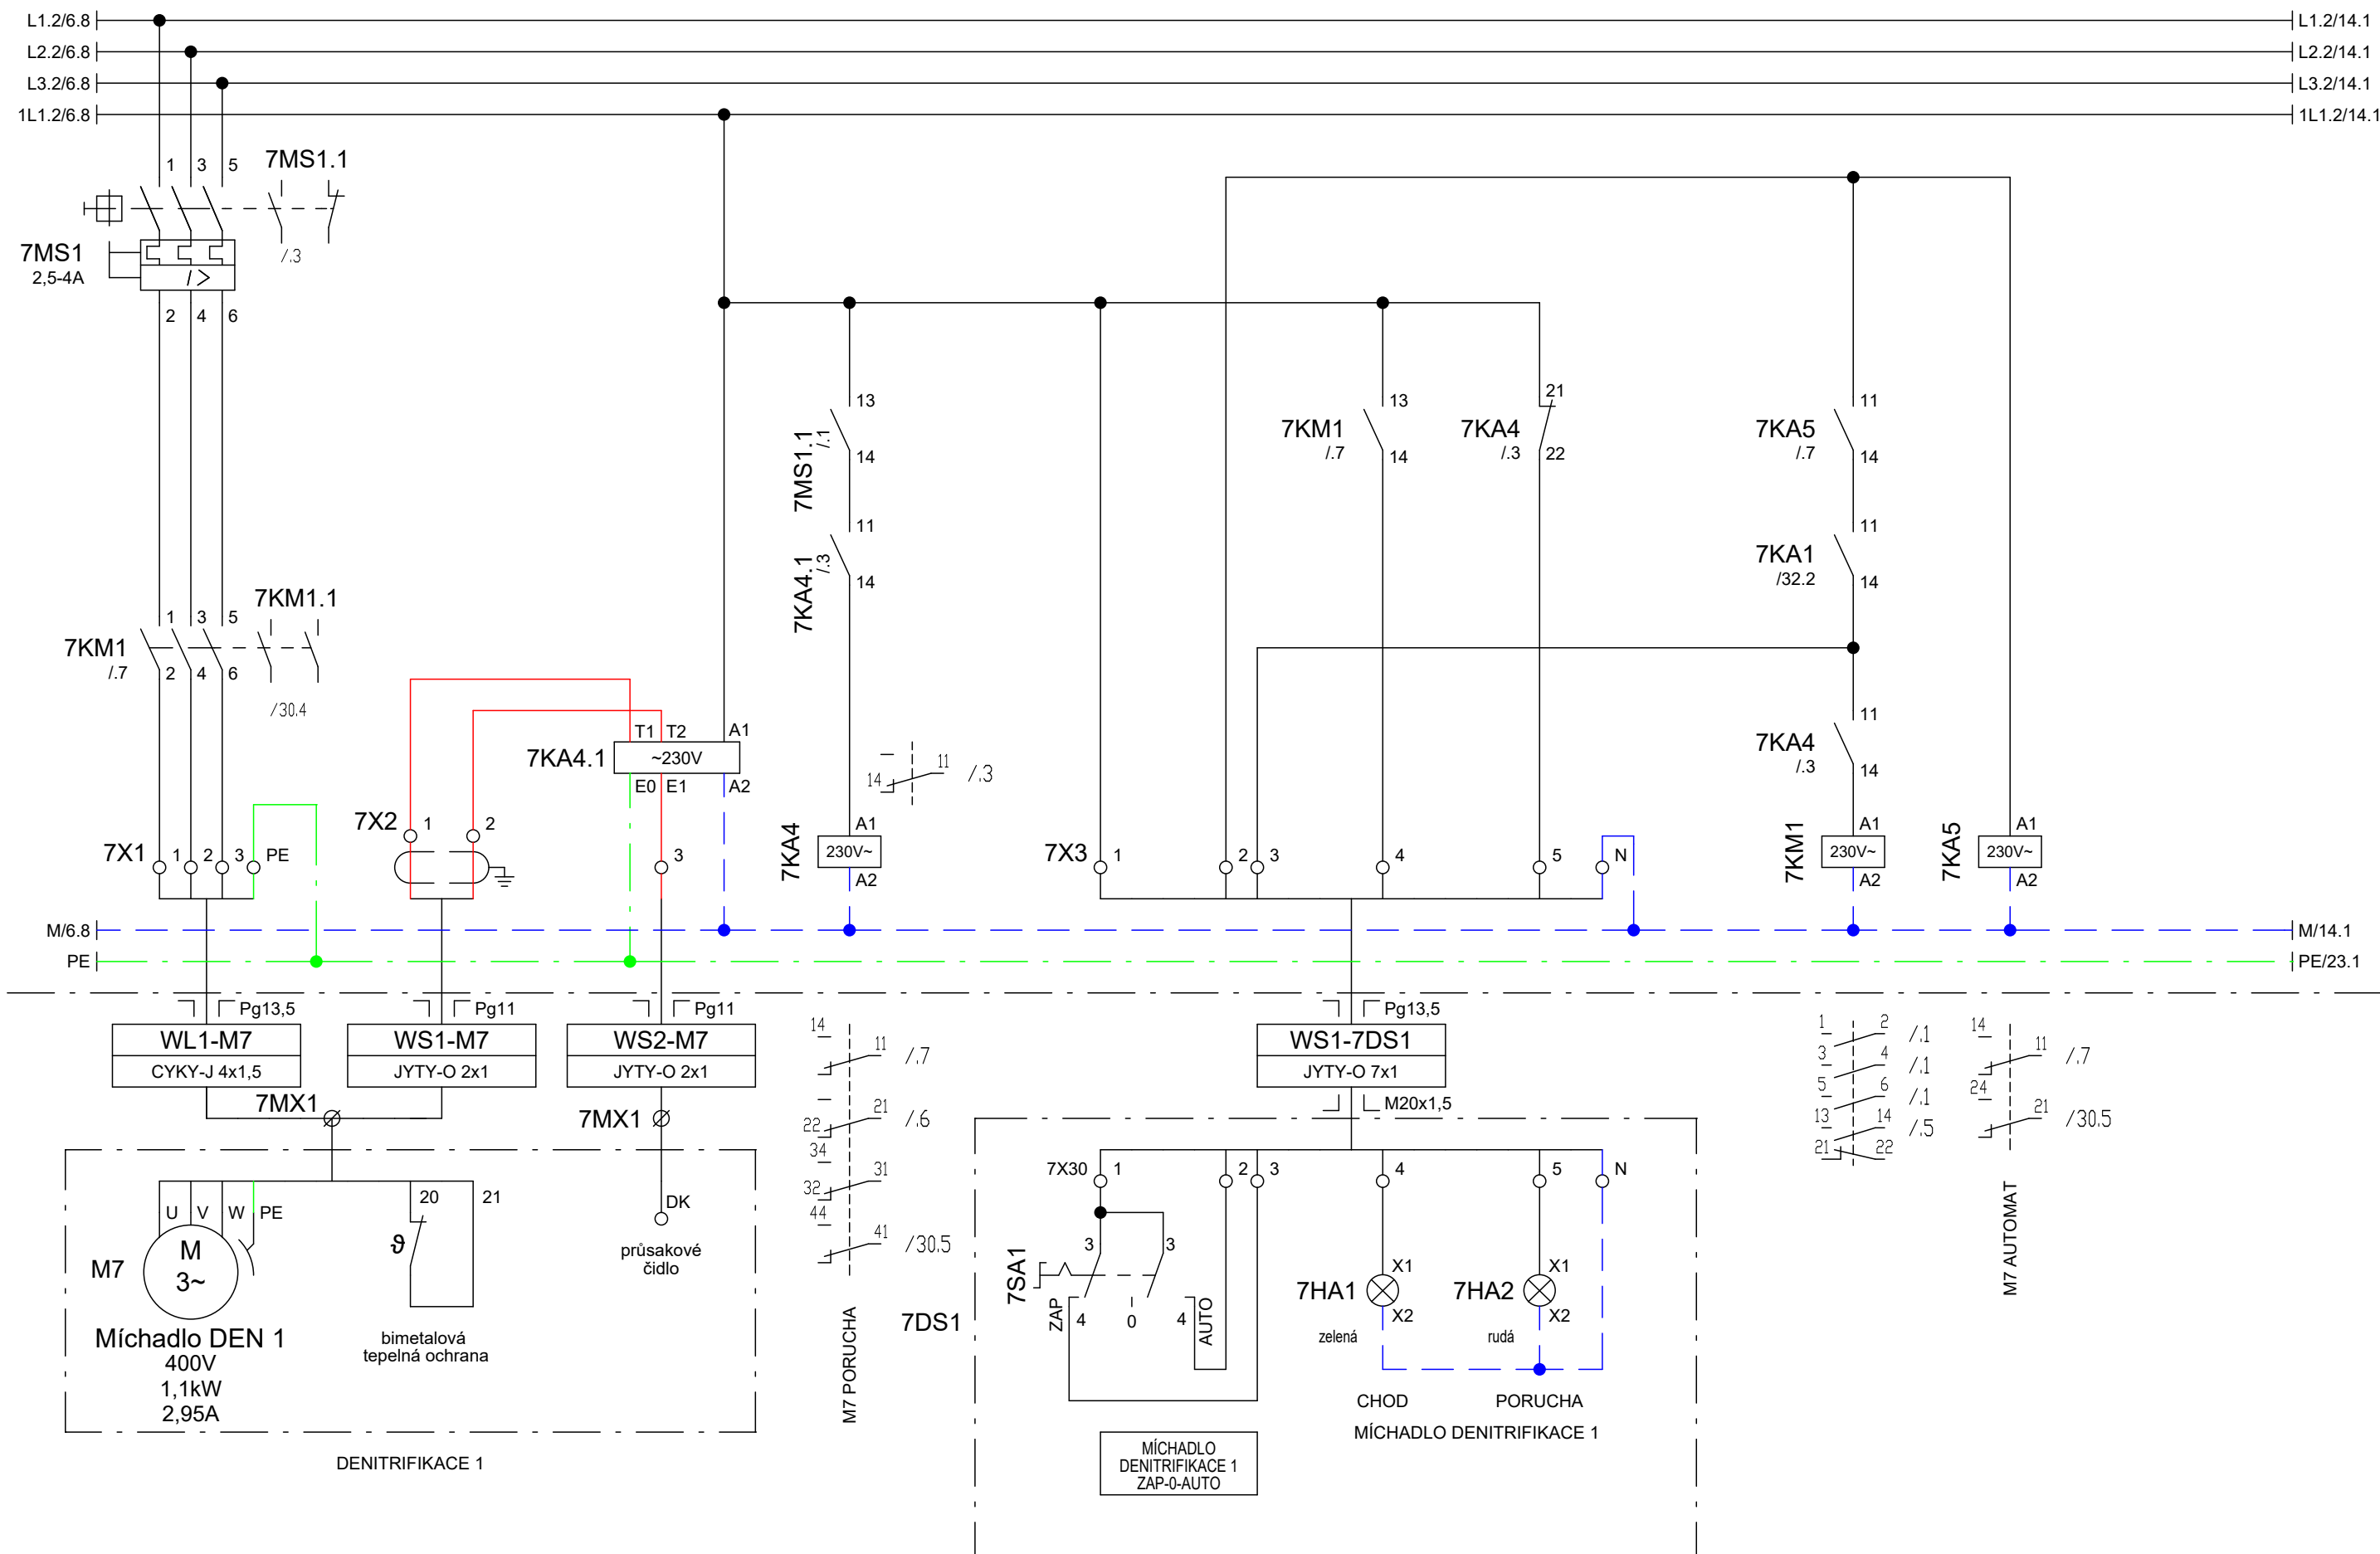


SCHÉMA ZAPOJENÍ ROZVÁDĚČE RM1
MÍCHADLO DENITRIFIKACE 1 (M7)

Rozváděč RM1

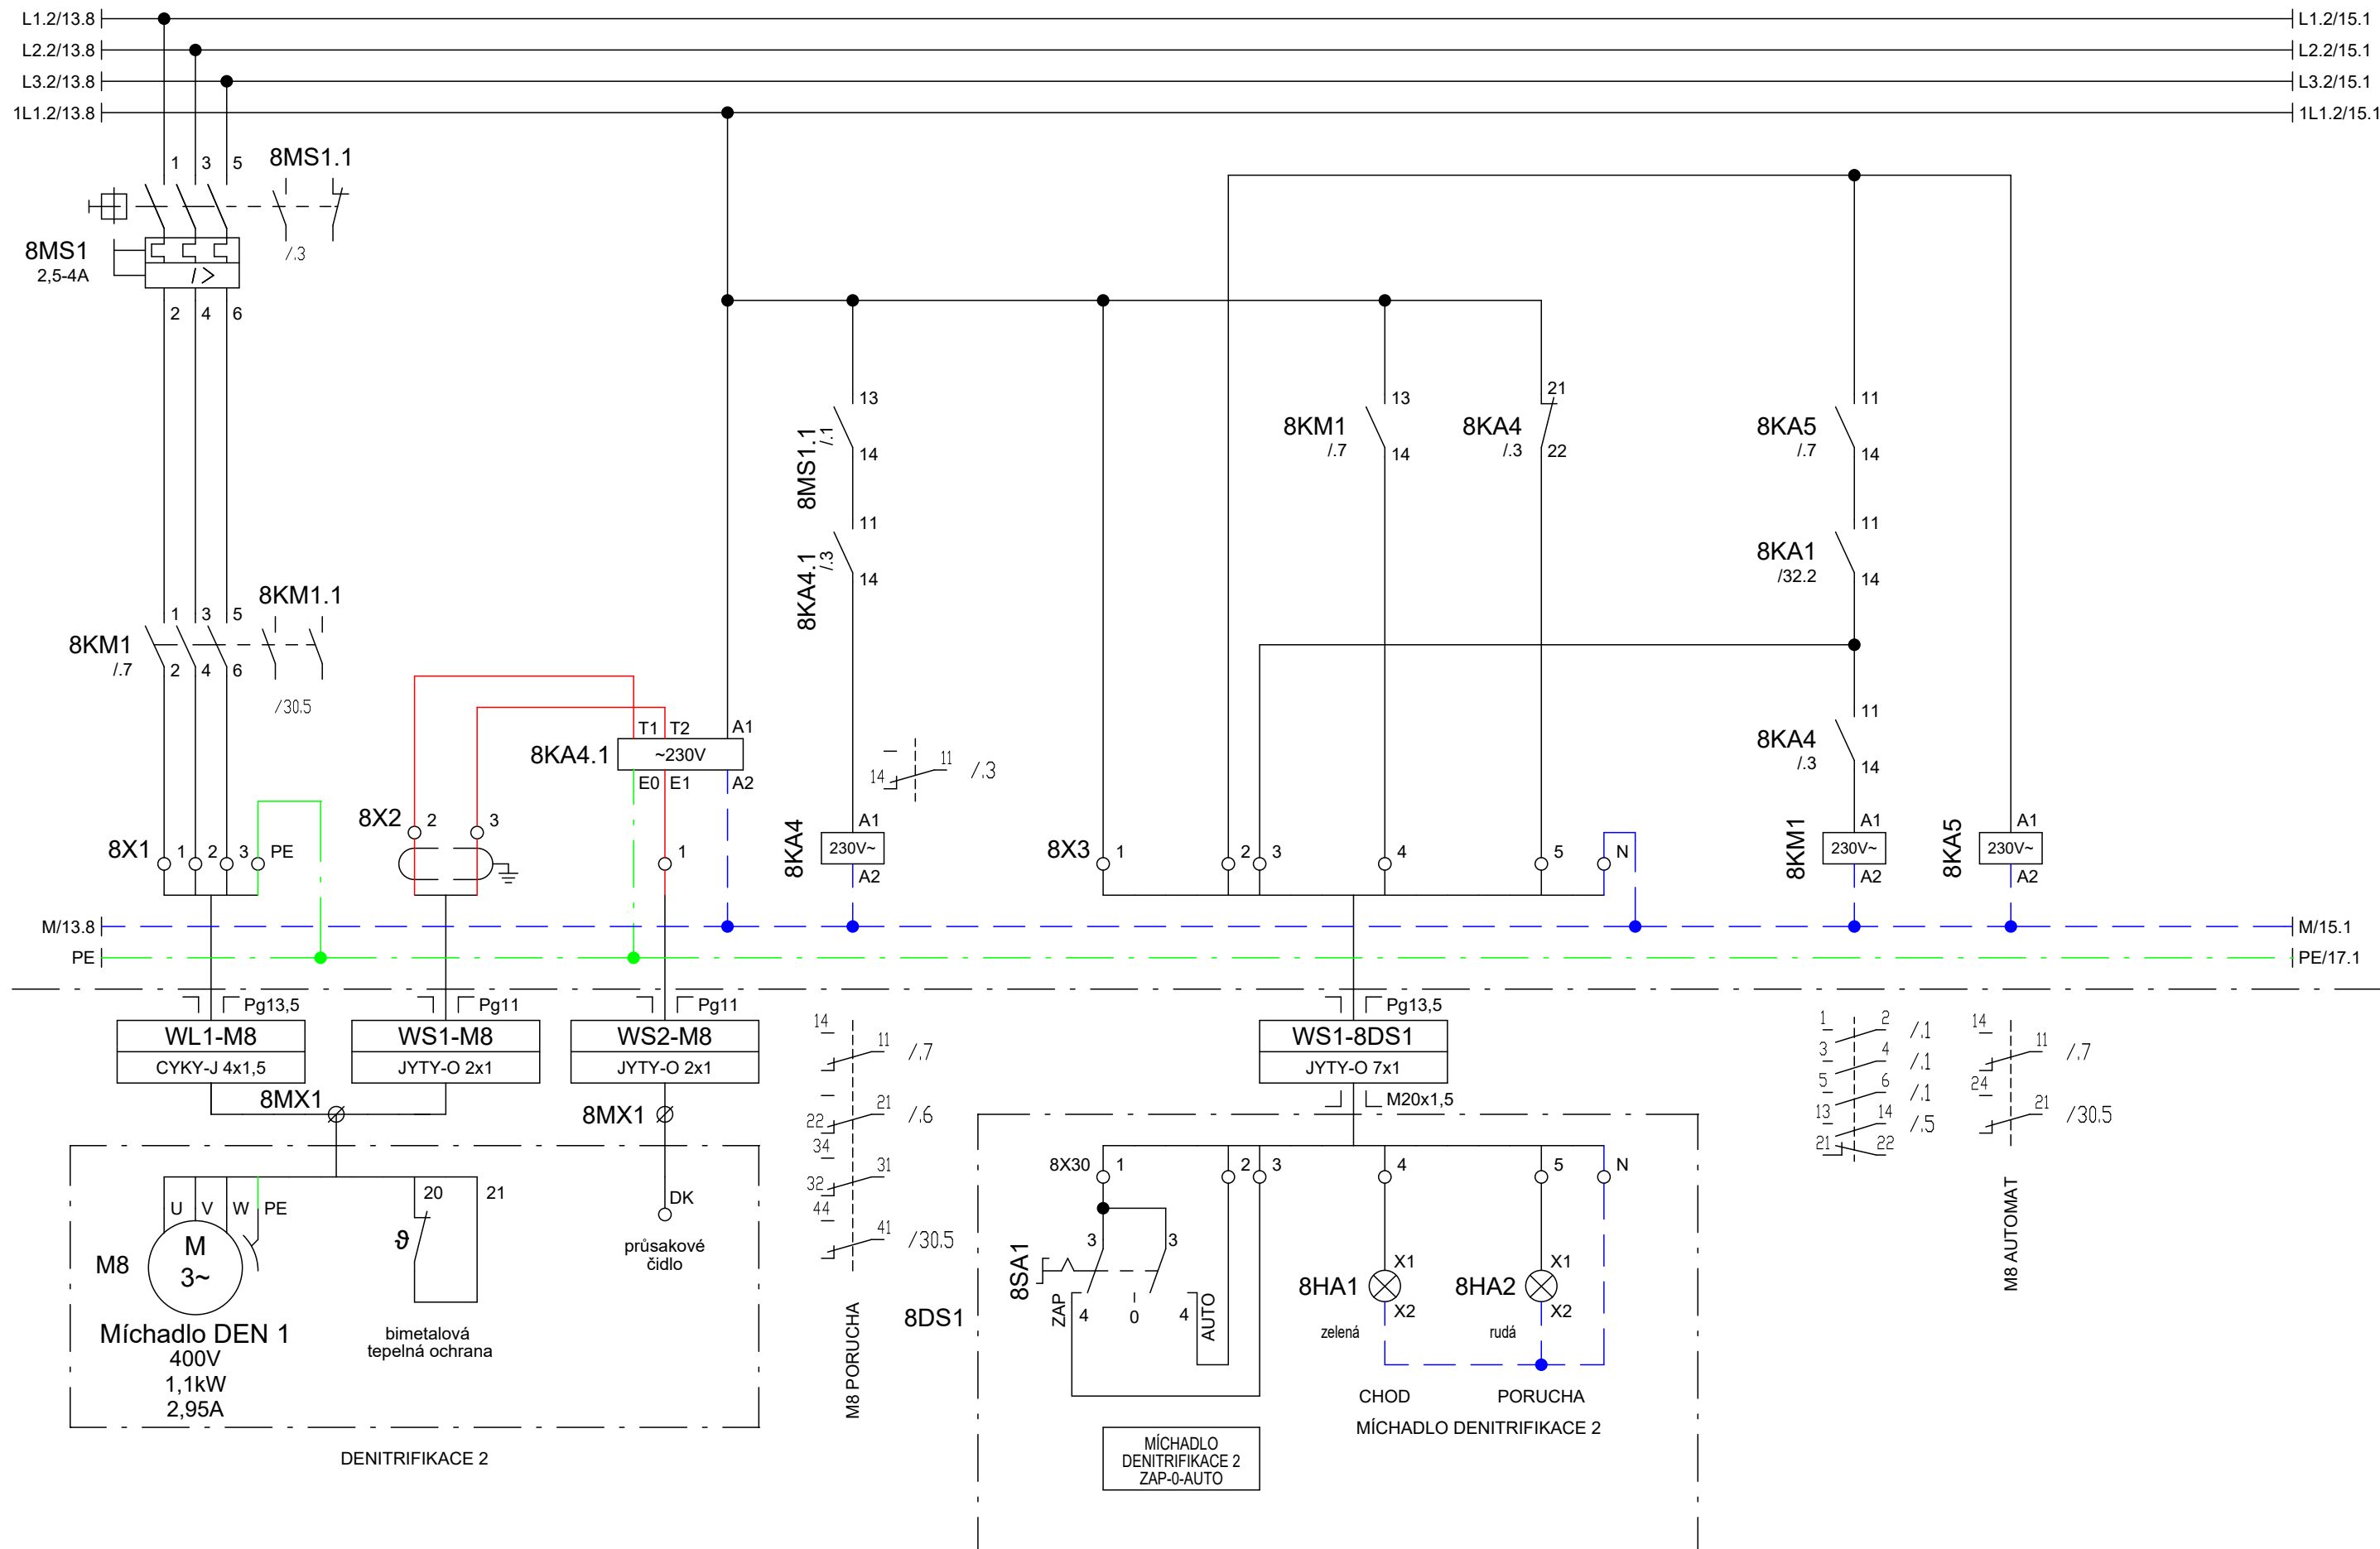


SCHÉMA ZAPOJENÍ ROZVÁDĚČE RM1
MÍCHADLO DENITRIFIKACE 2 (M8)

Rozváděč RM1

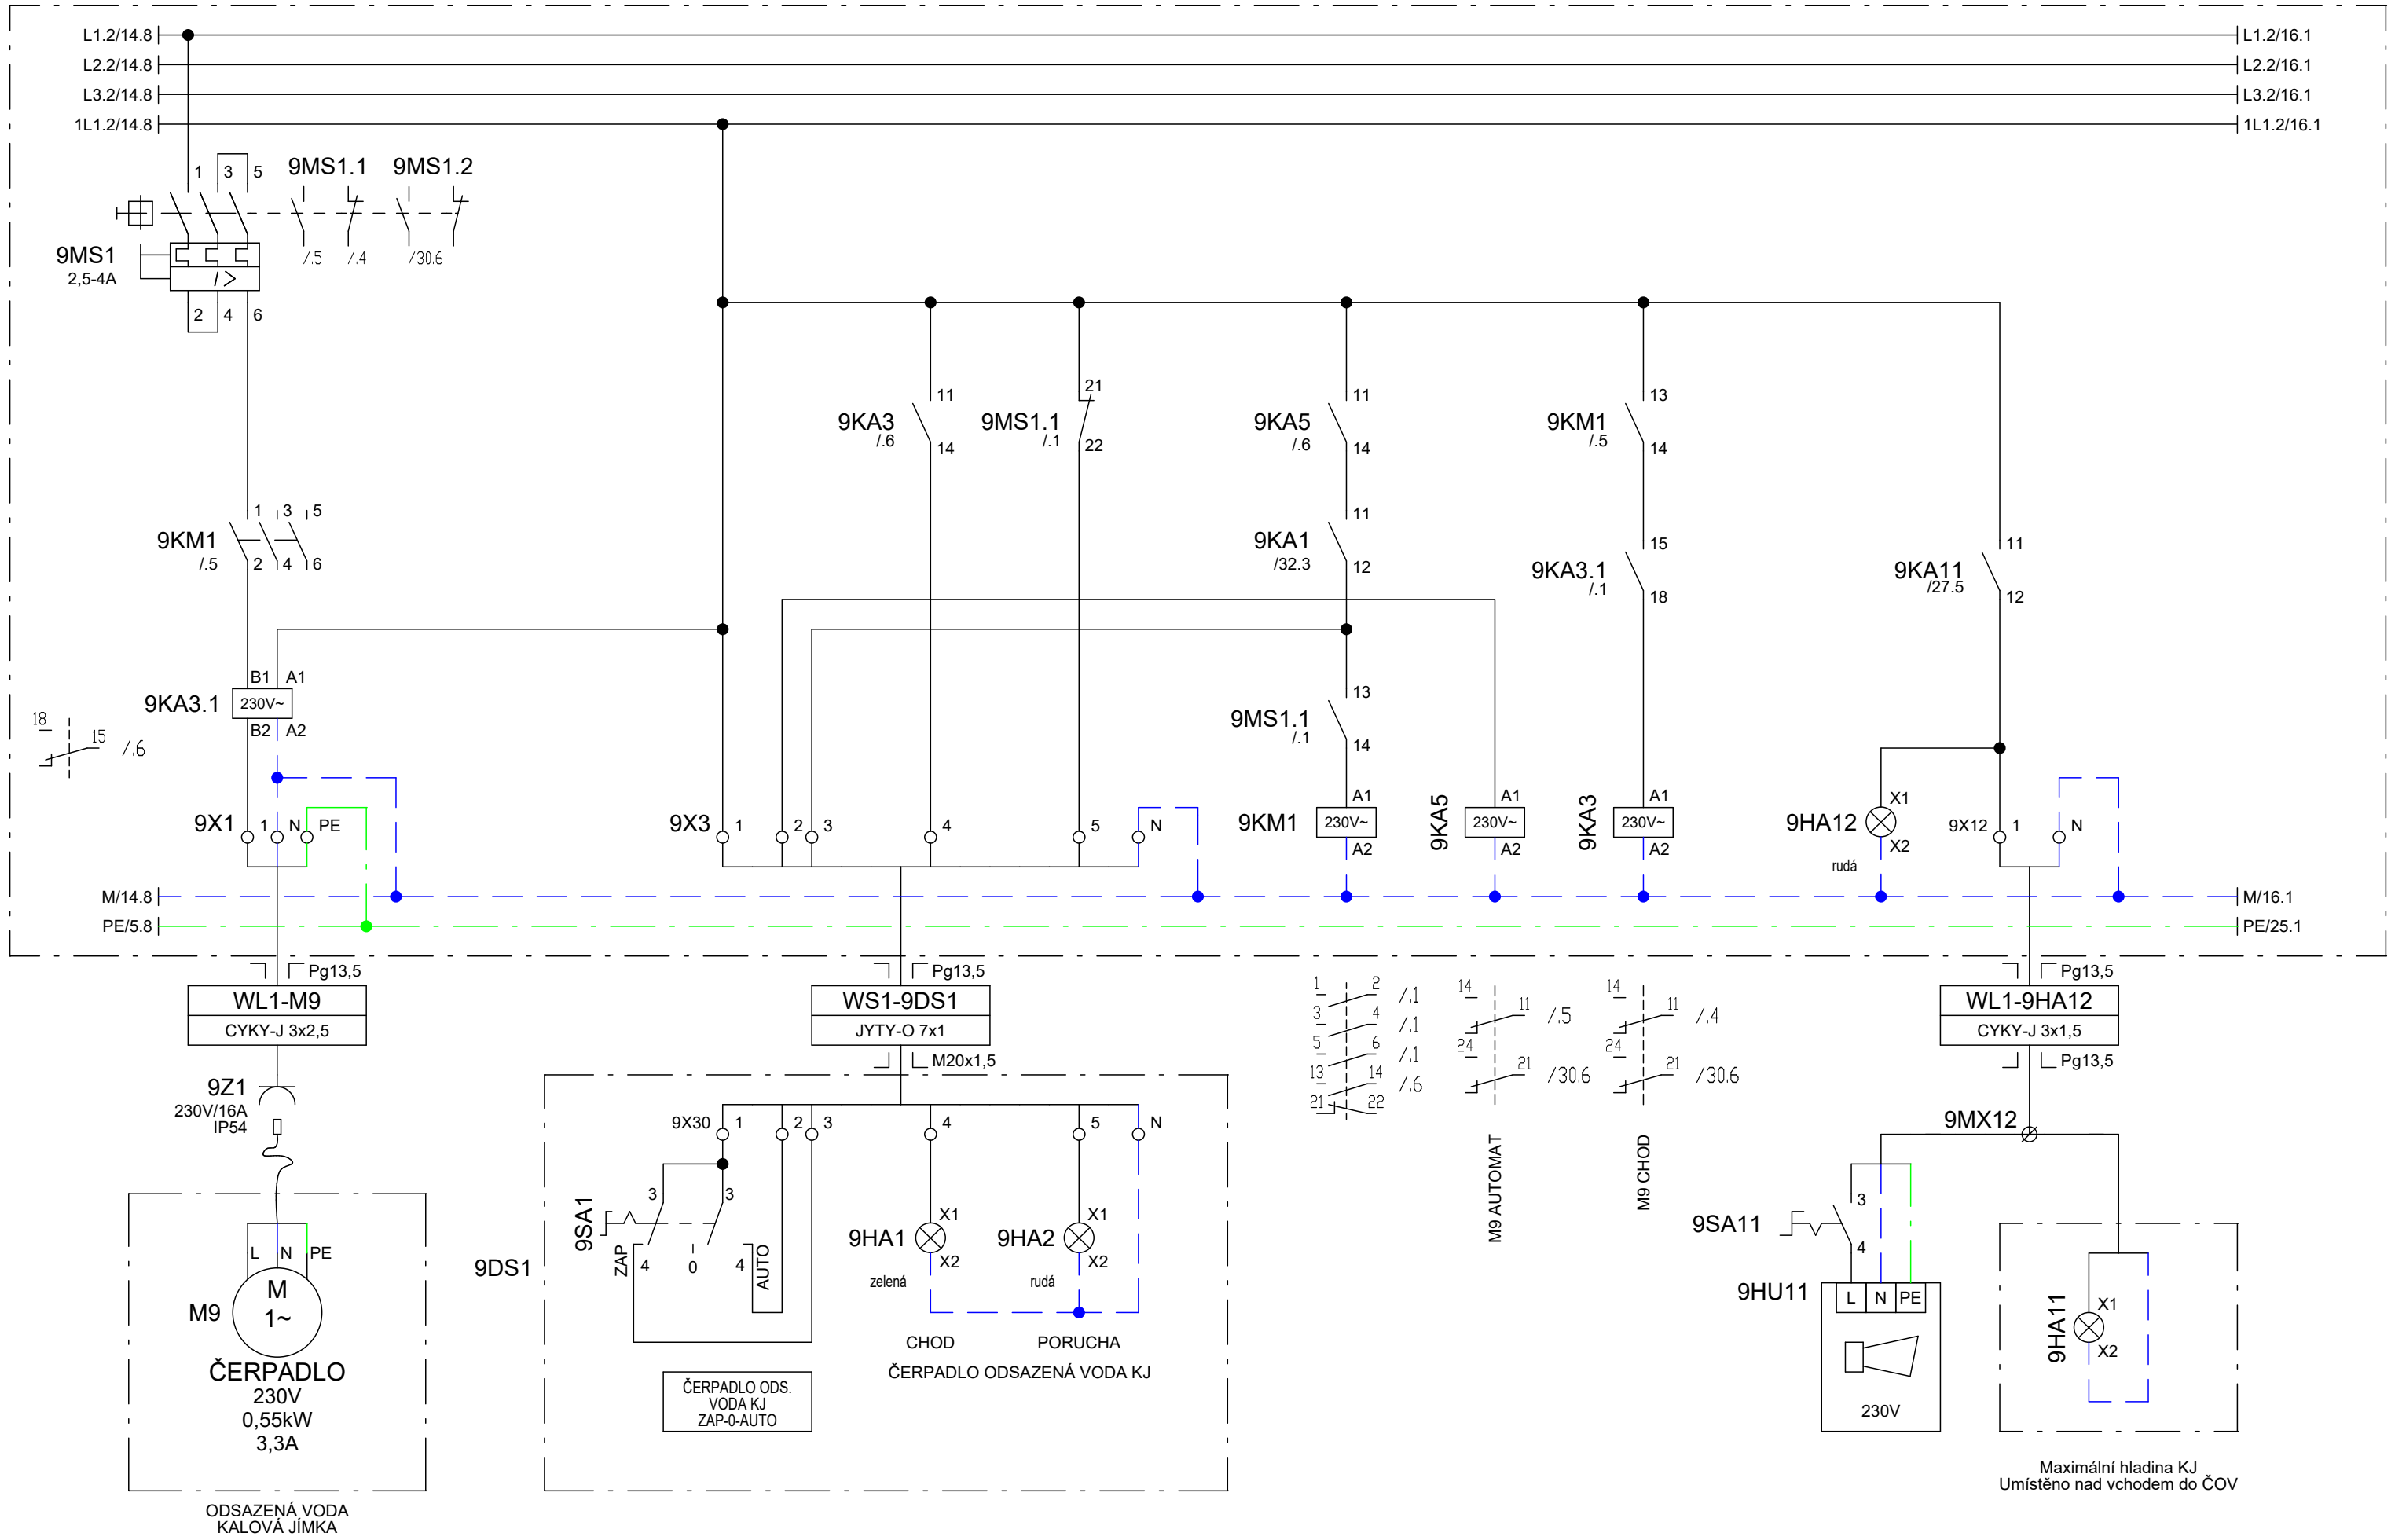


SCHÉMA ZAPOJENÍ ROZVÁDĚČE RM1
ČERPADLO ODSAŽENÁ VODA KALOVÁ JÍMKA (M9)

Rozváděč RM1



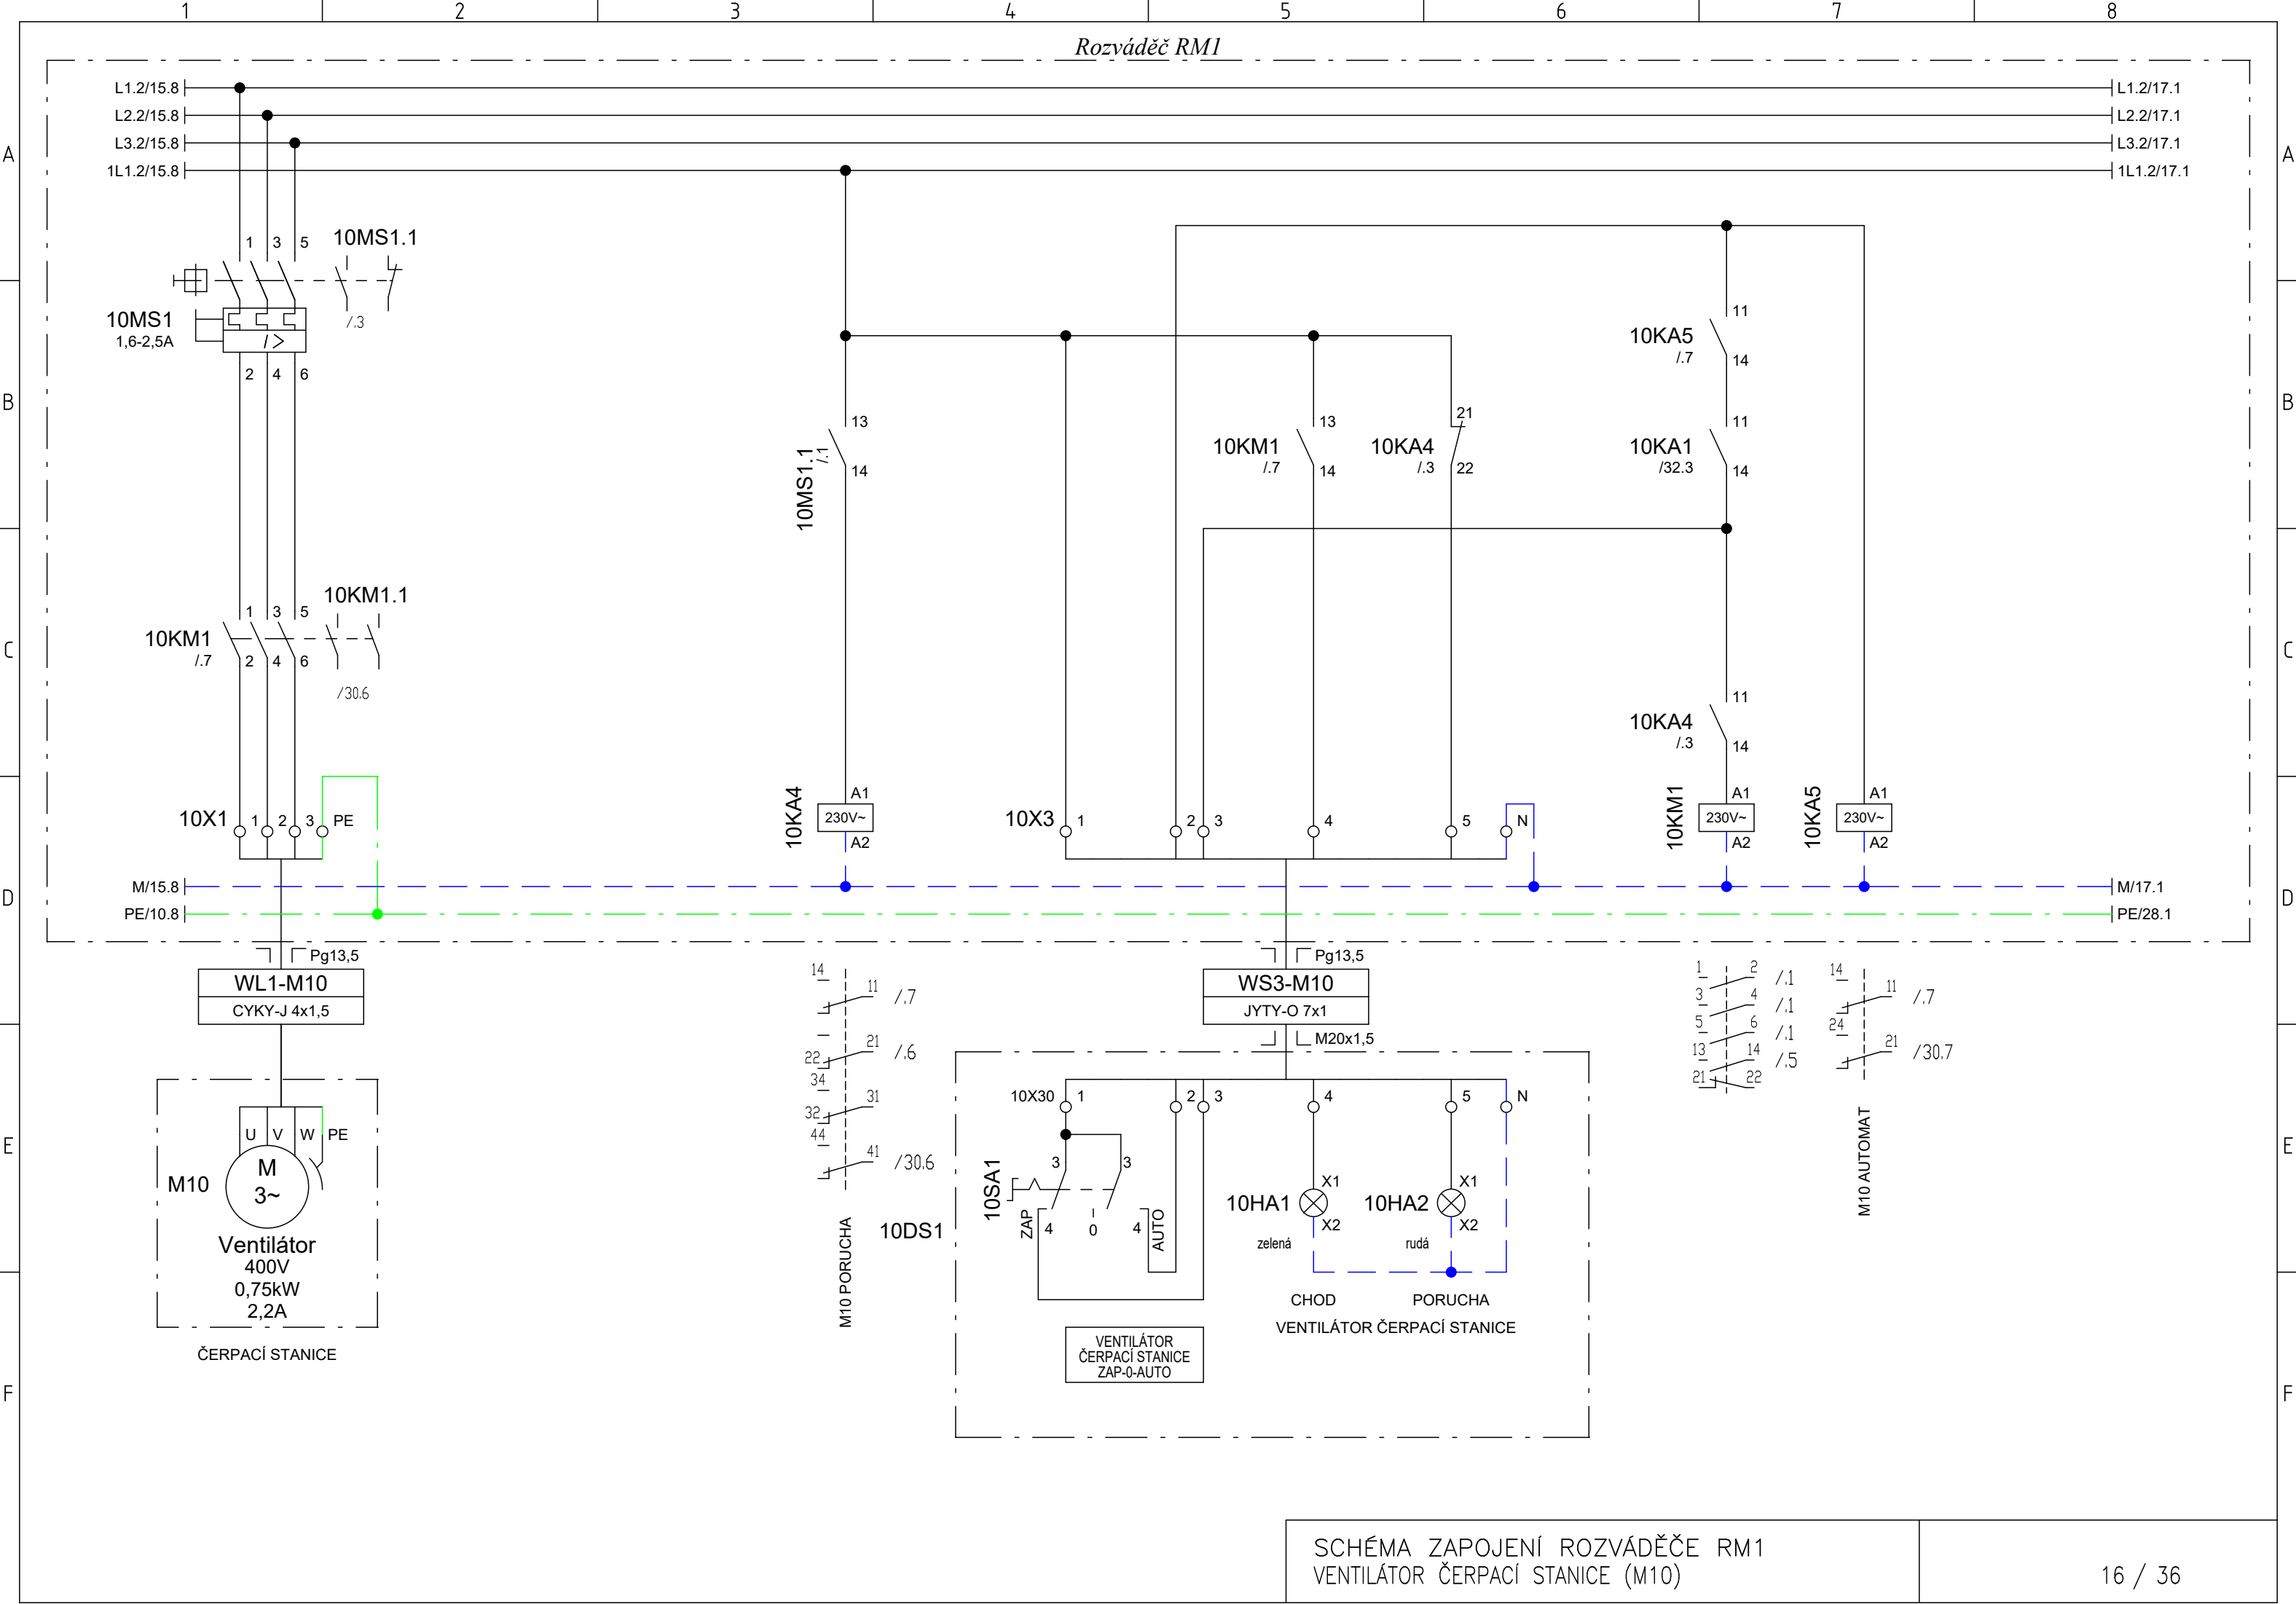


SCHÉMA ZAPOJENÍ ROZVÁDEČE RM1
VENTILÁTOR ČERPACÍ STANICE (M10)

Rozváděč RM1

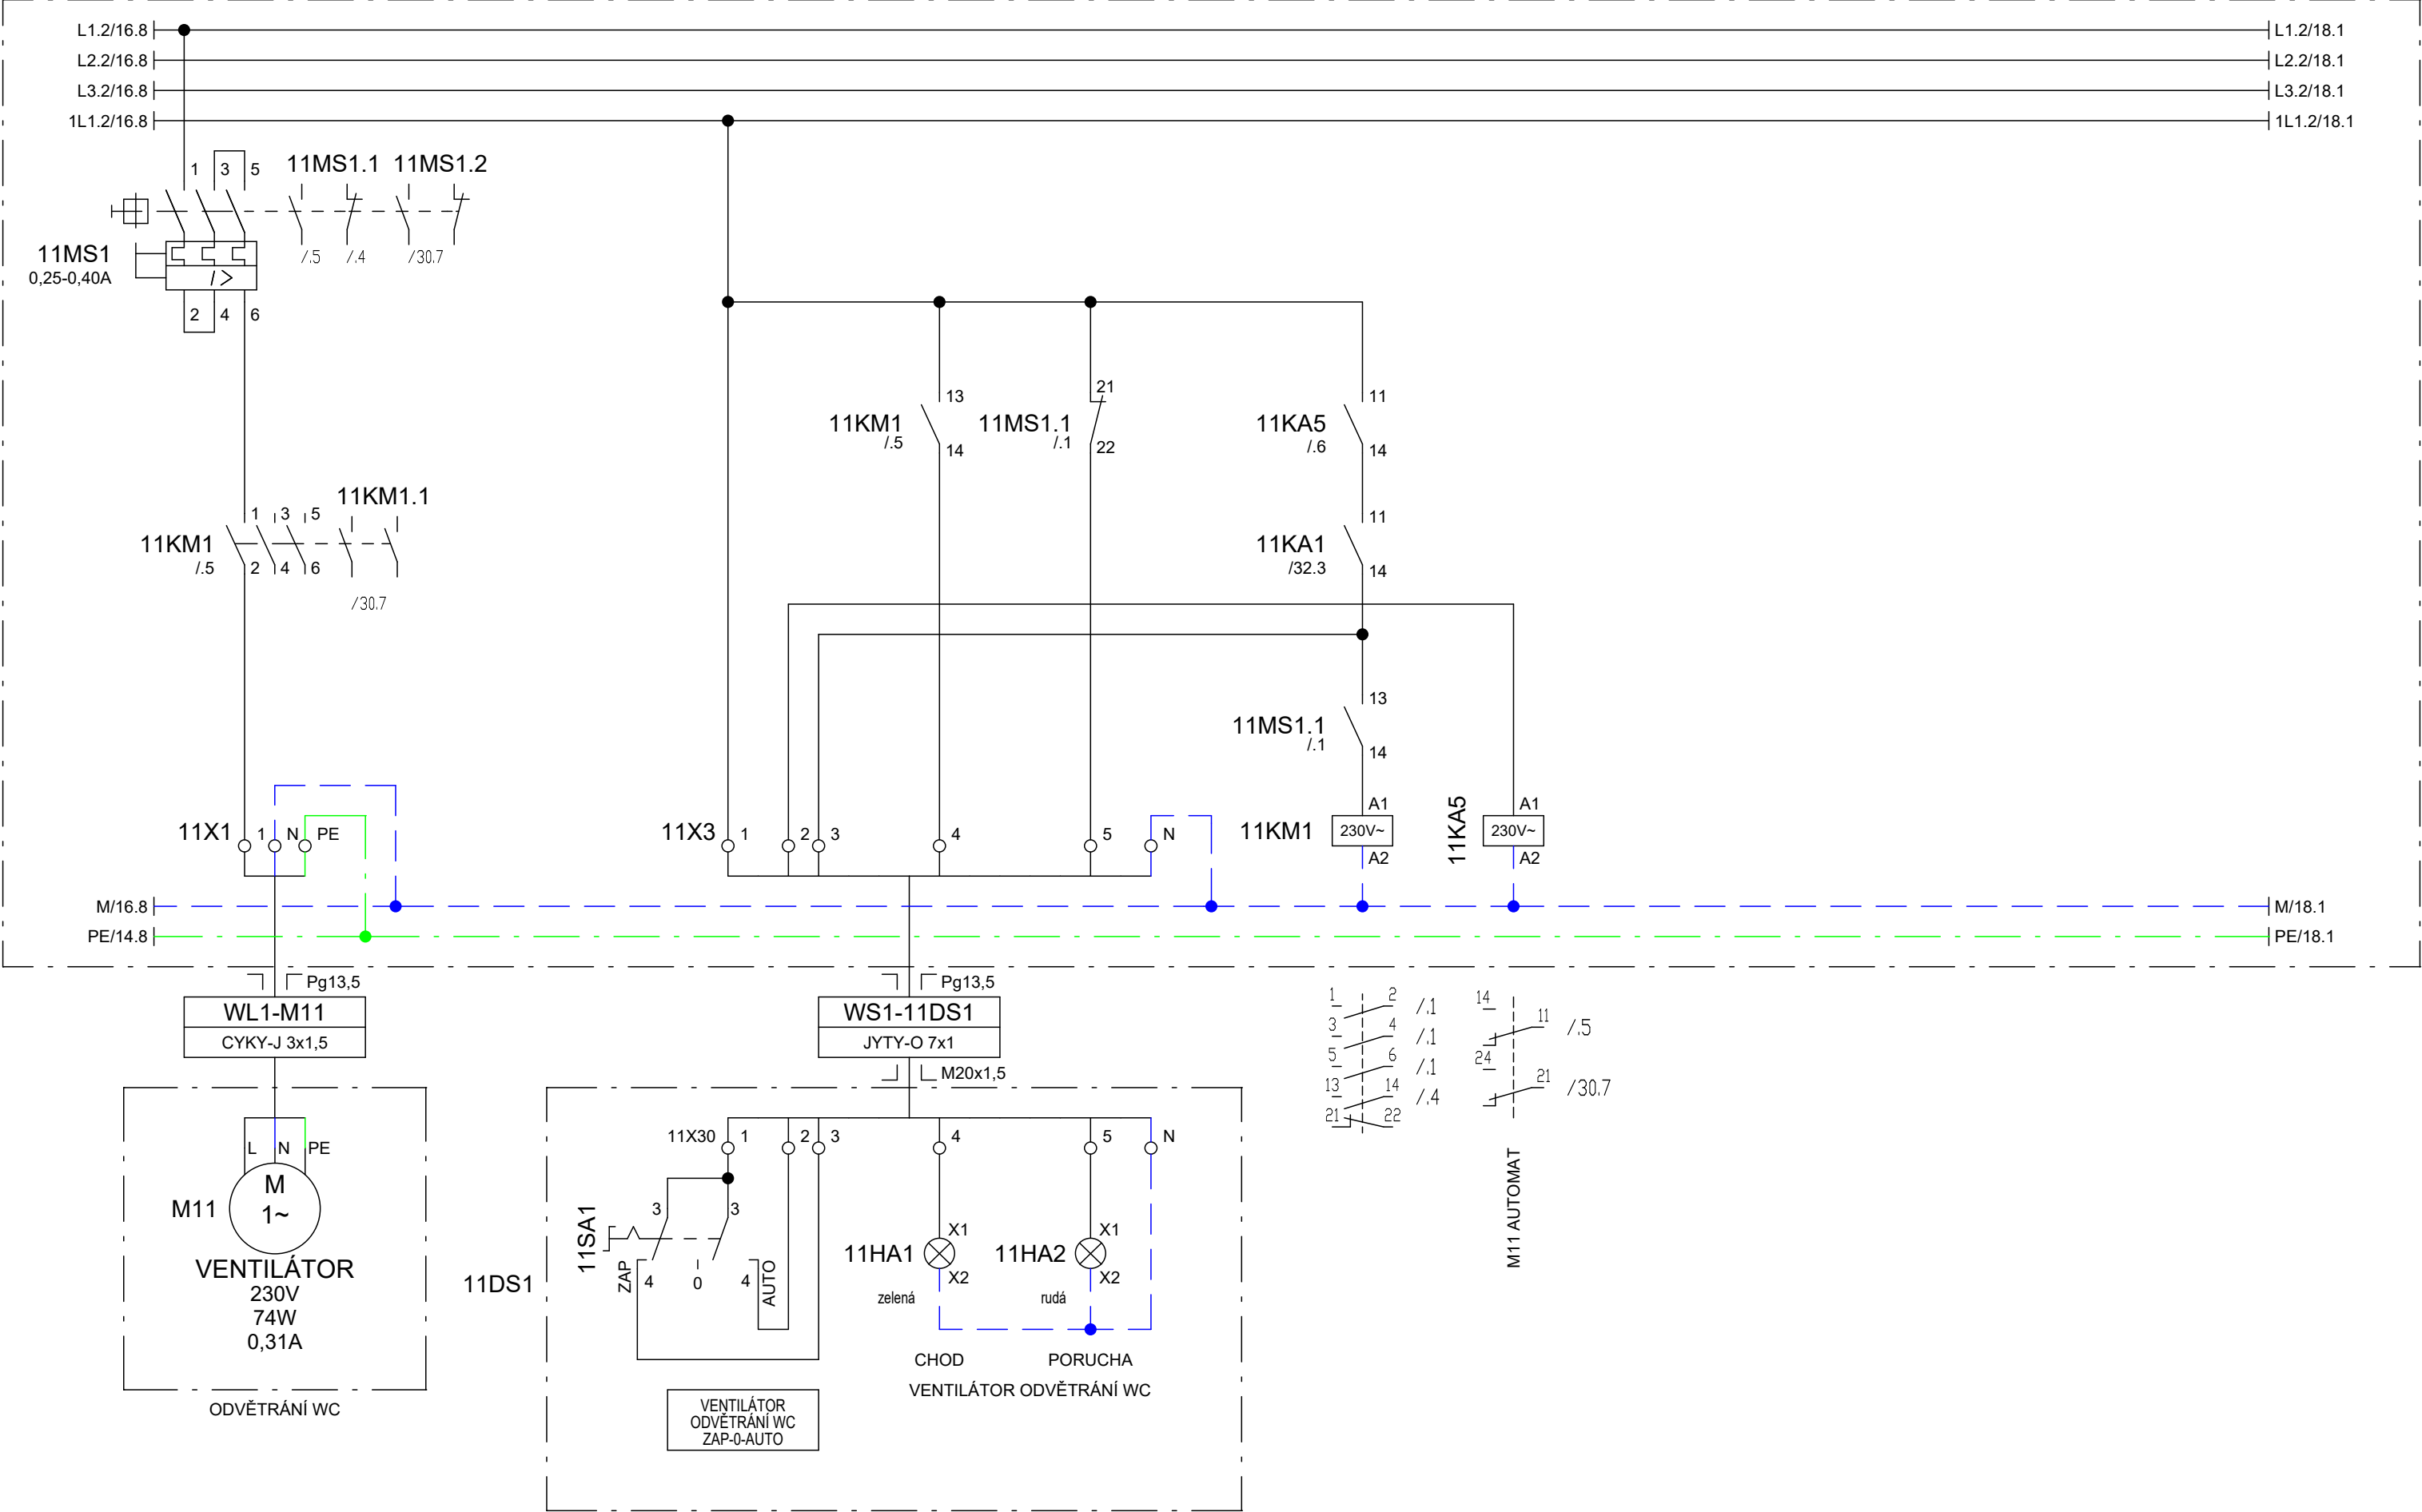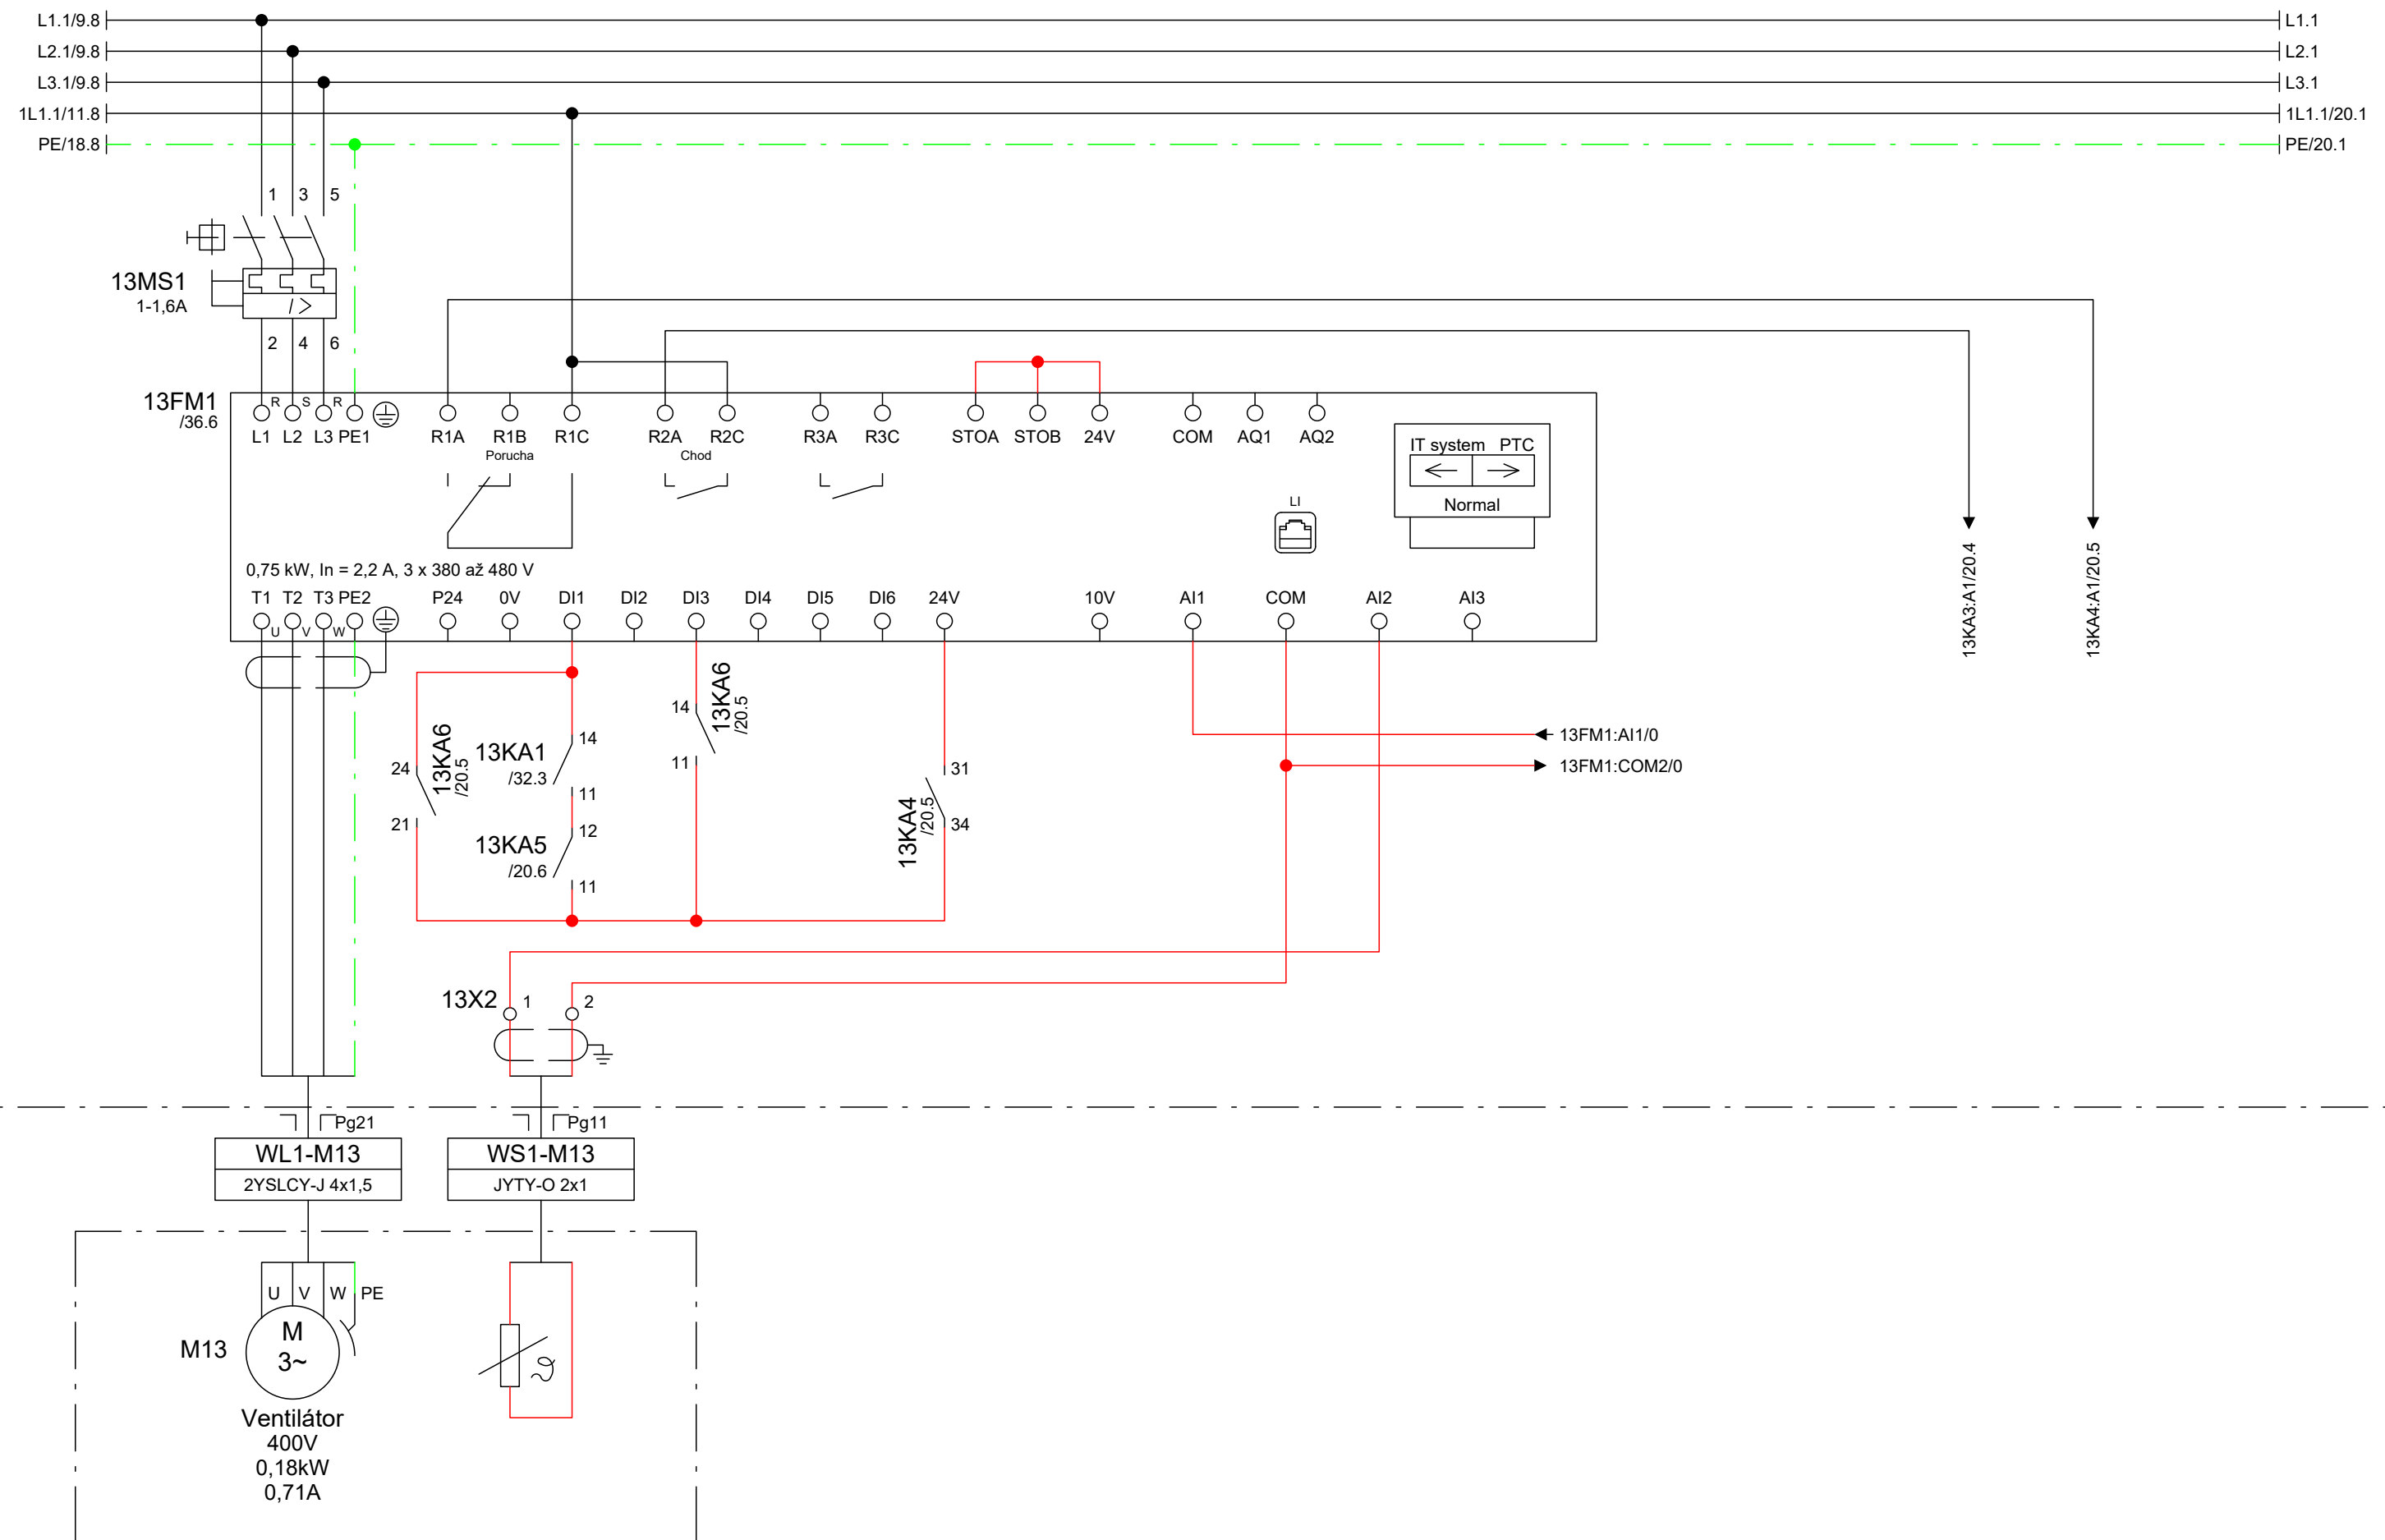

Rozváděč RM1




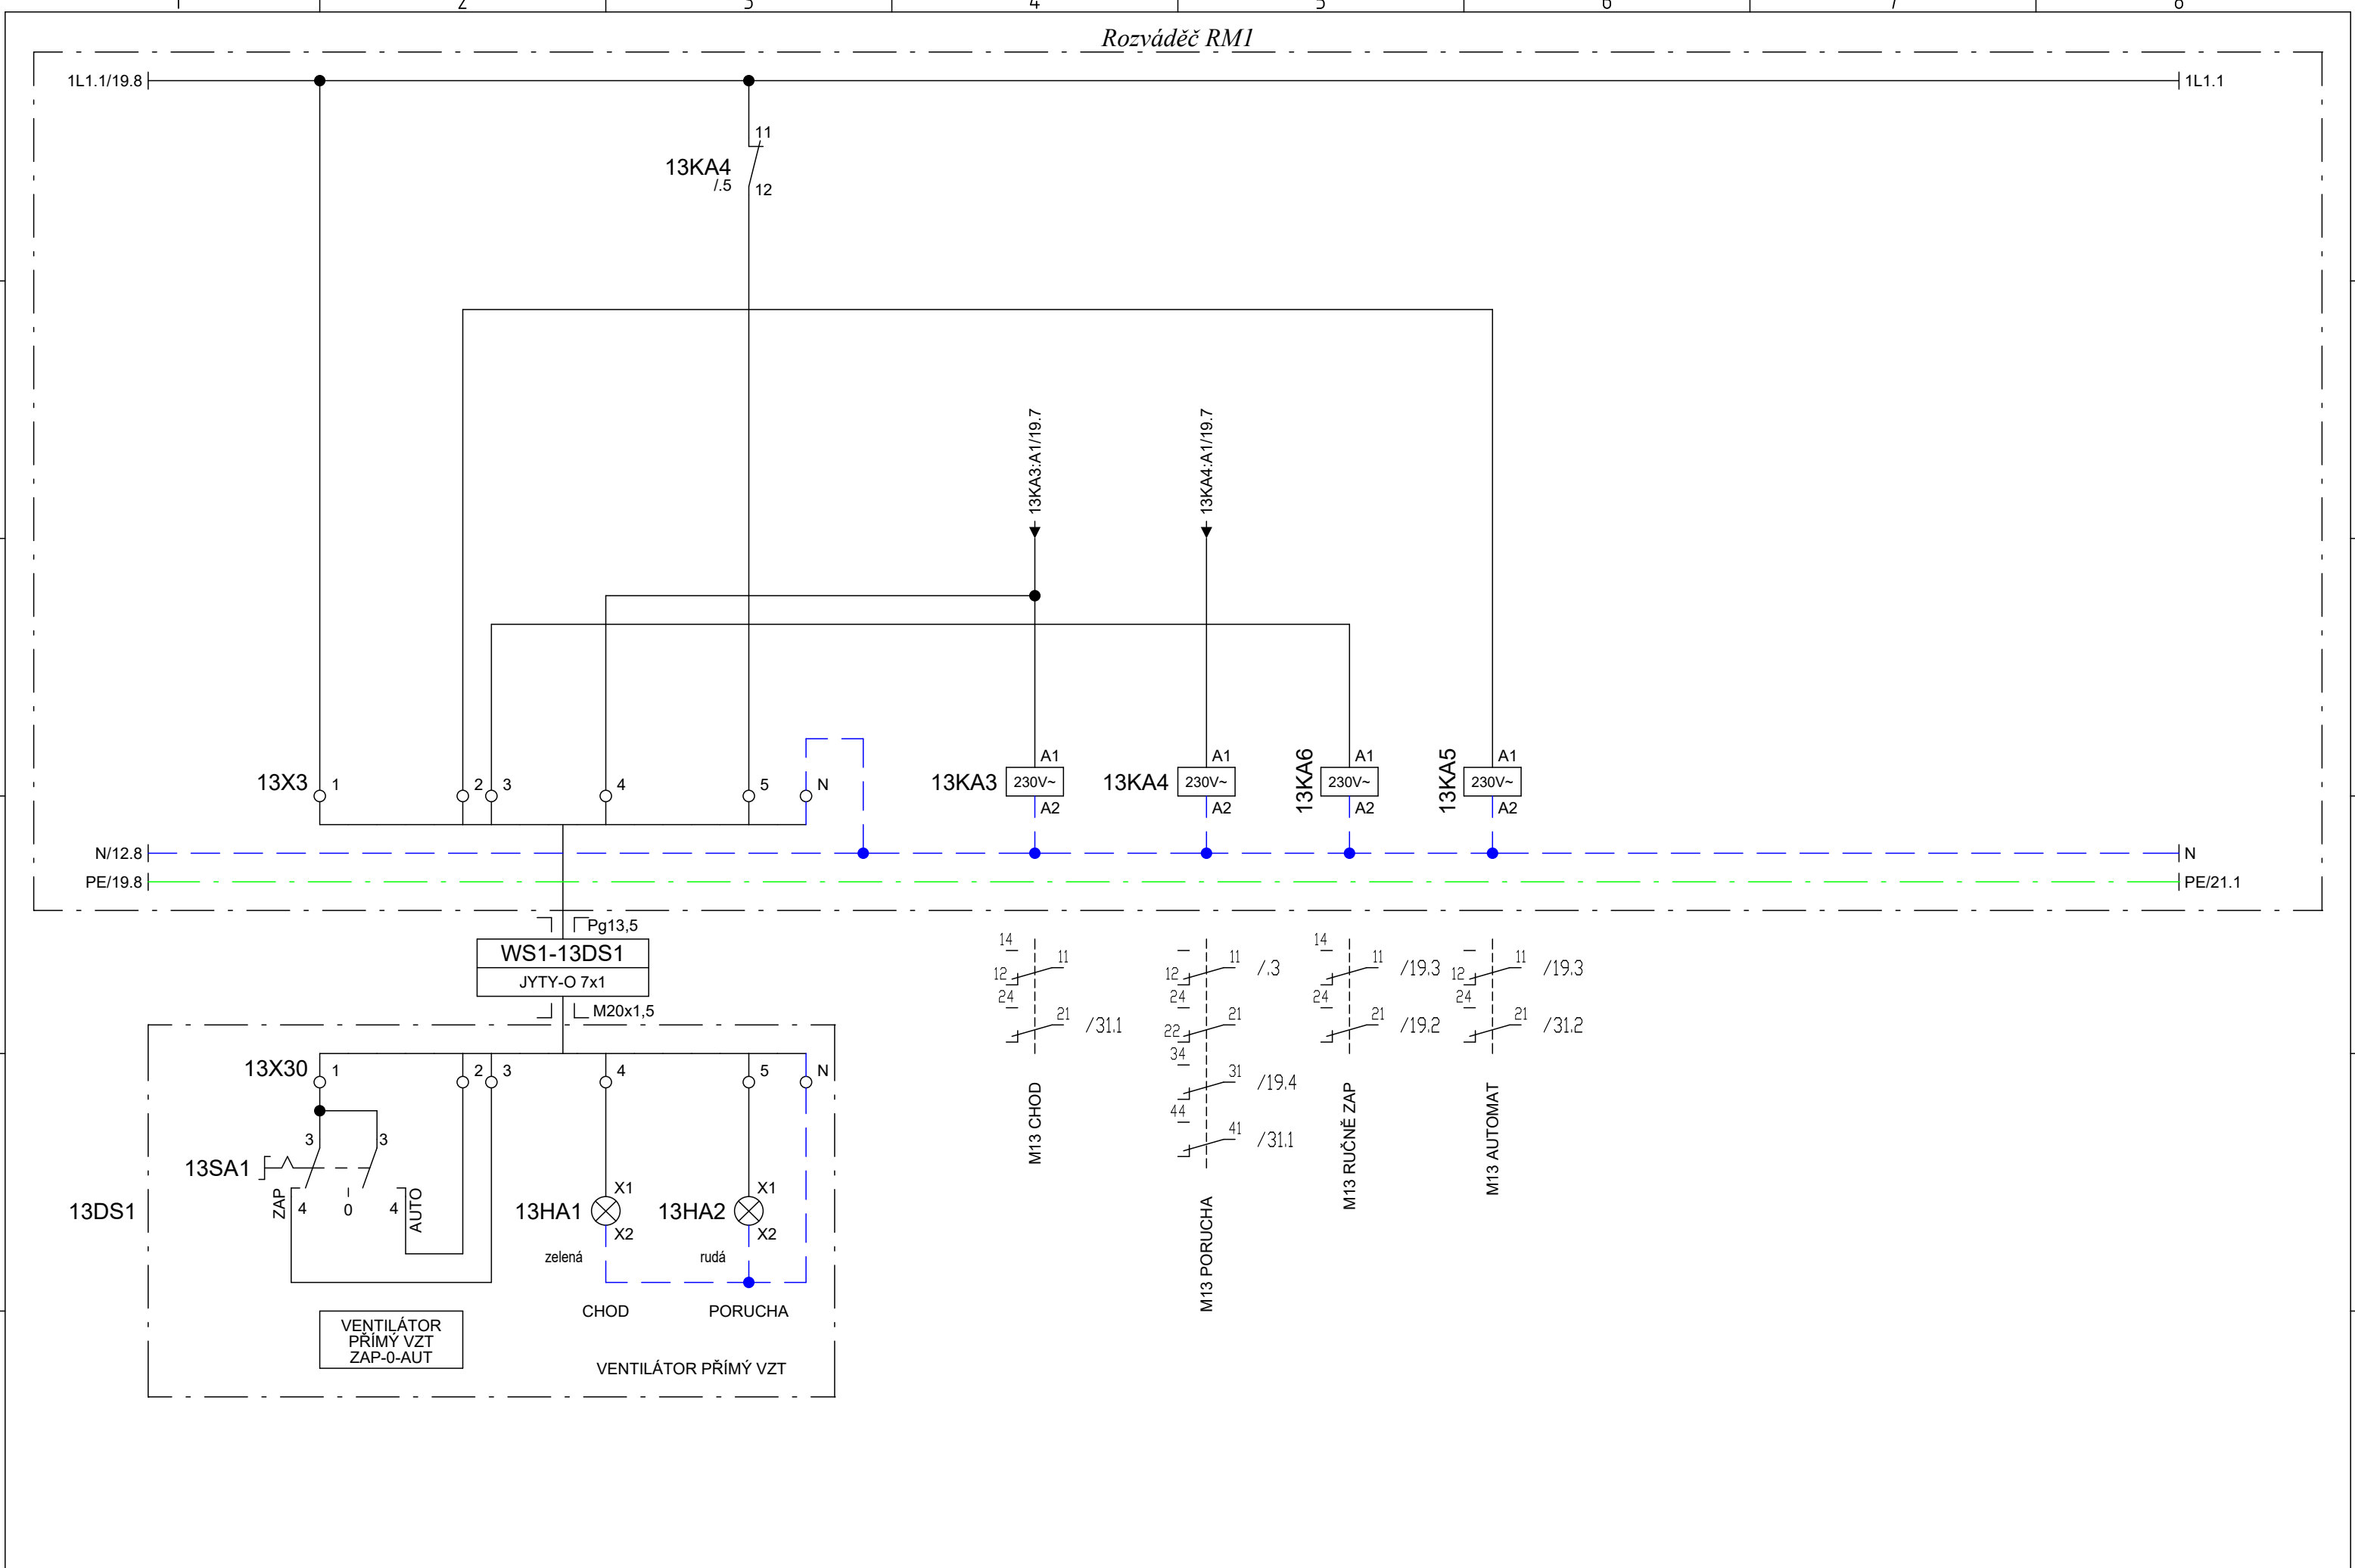


SCHÉMA ZAPOJENÍ ROZVÁDĚČE RM1
VENTILÁTOR PŘÍMÝ VZT (M13)

Rozváděč RM1

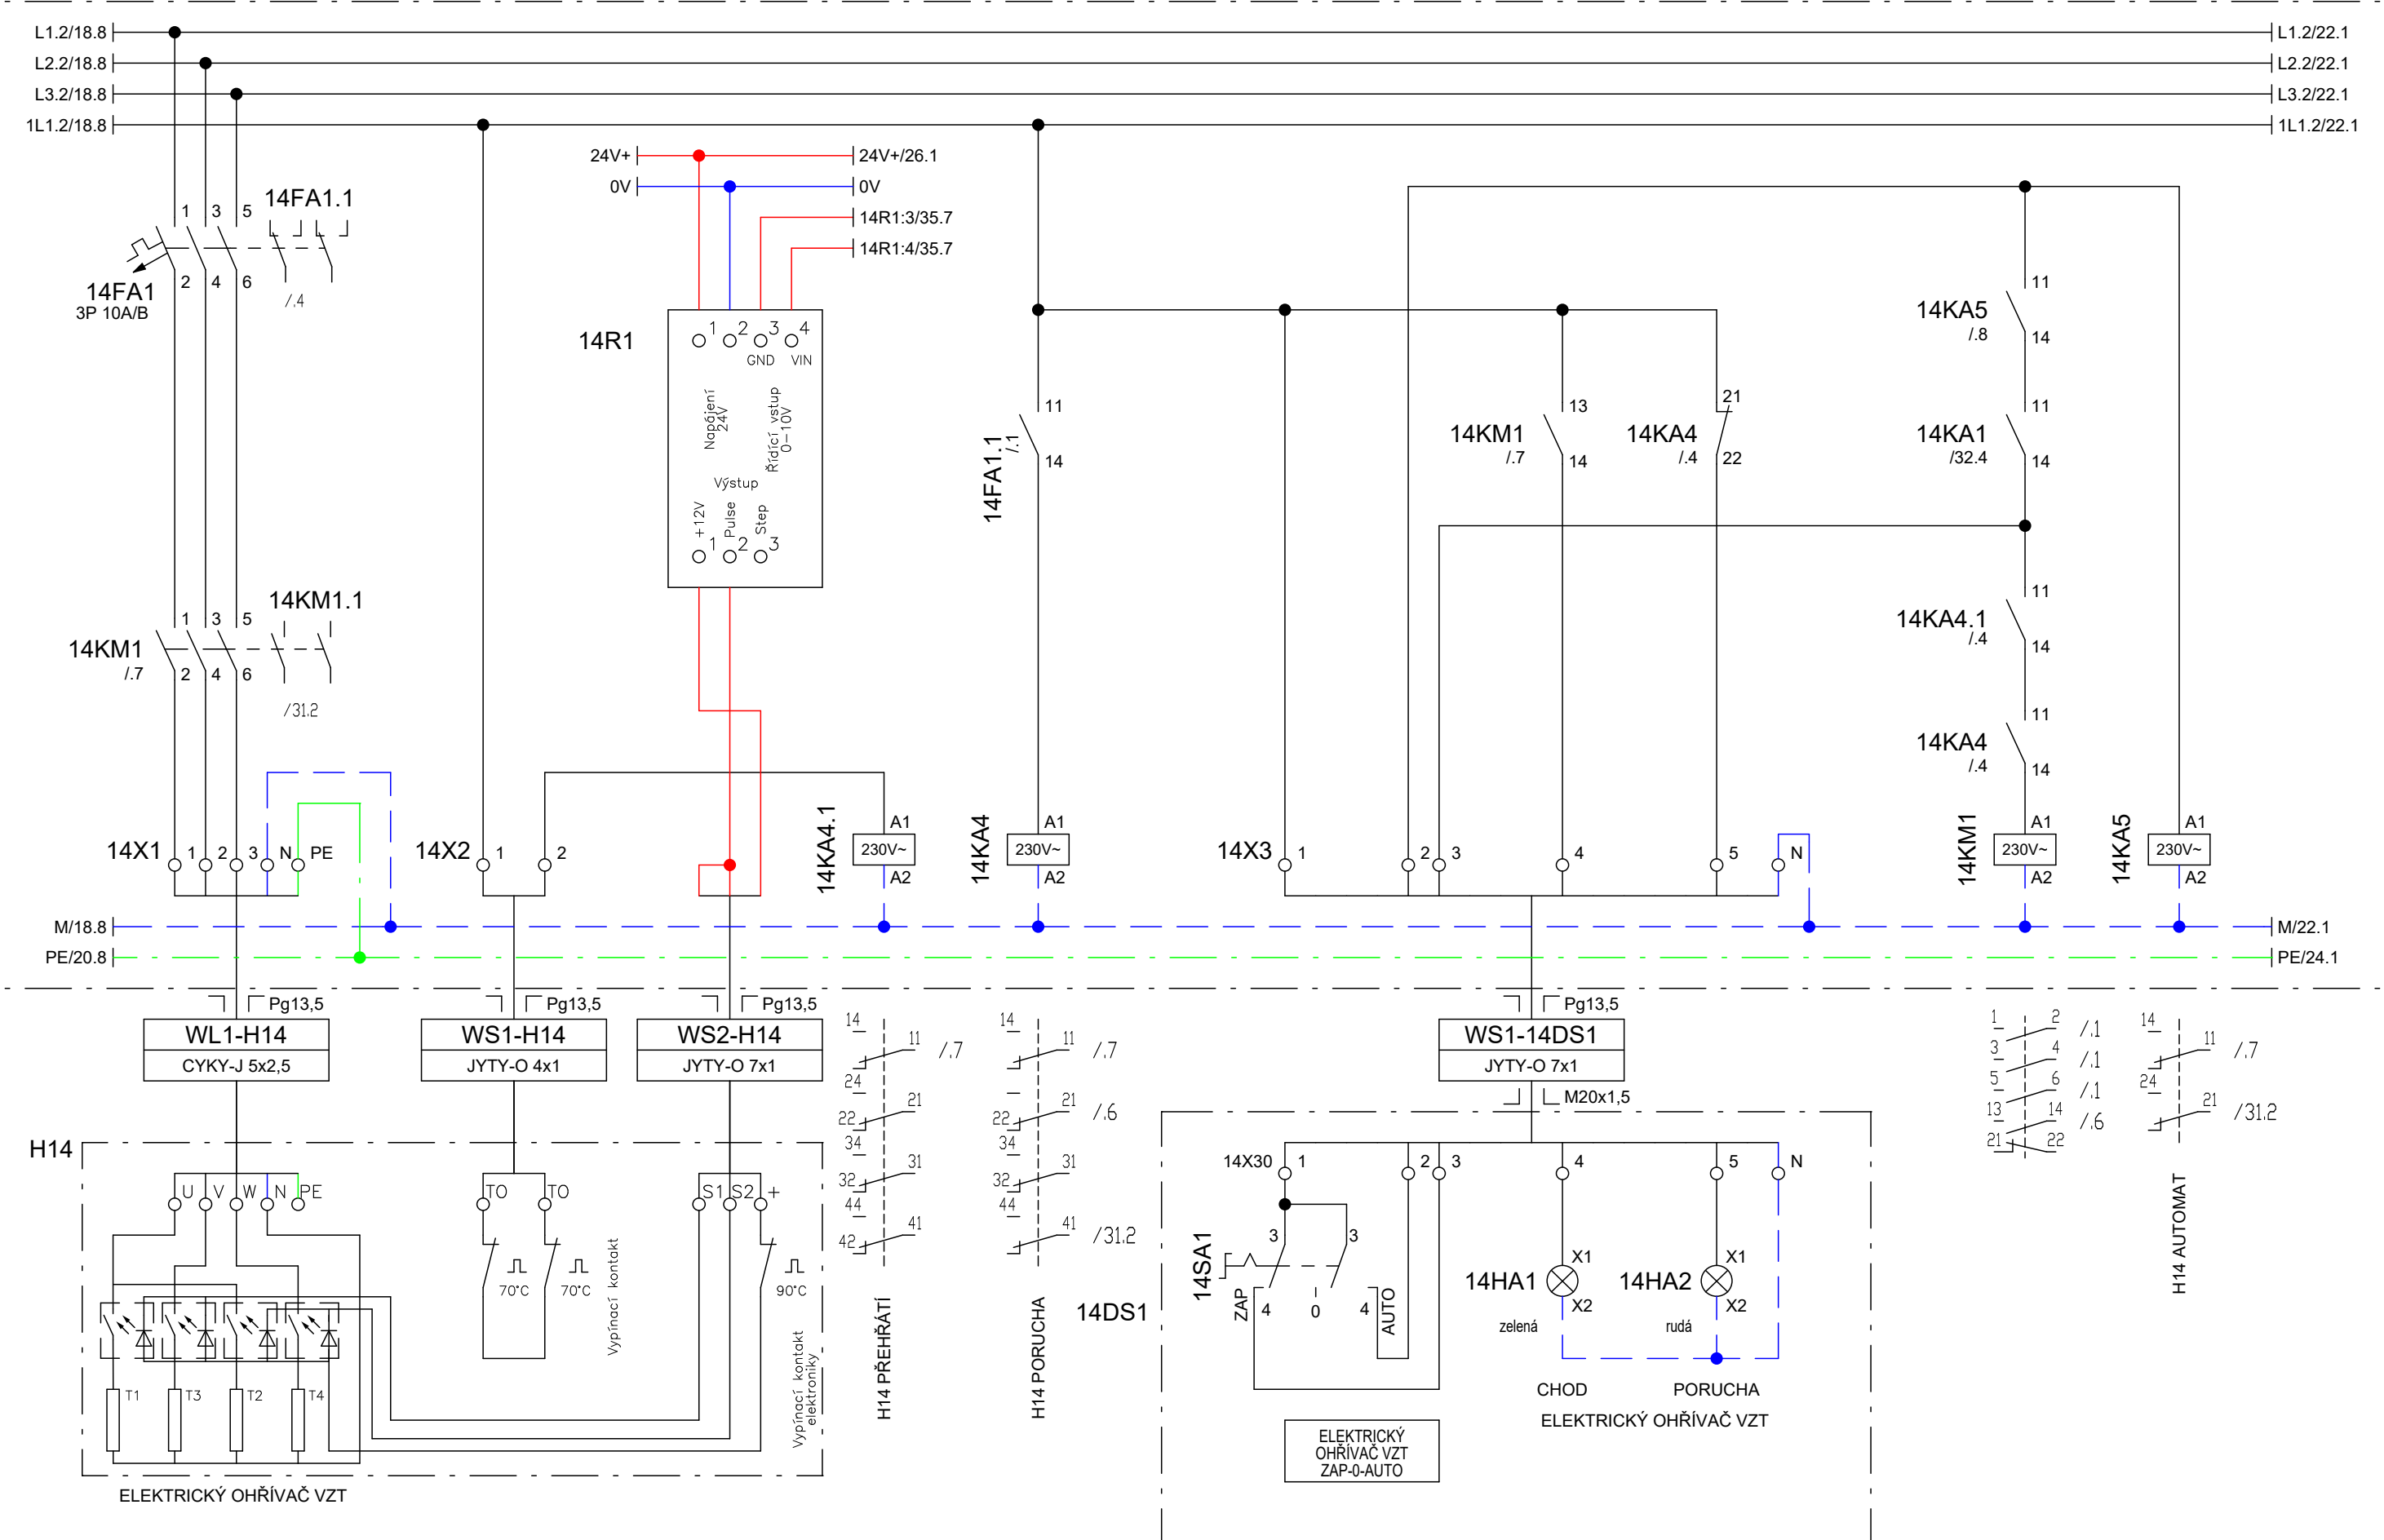

Rozváděč RM1

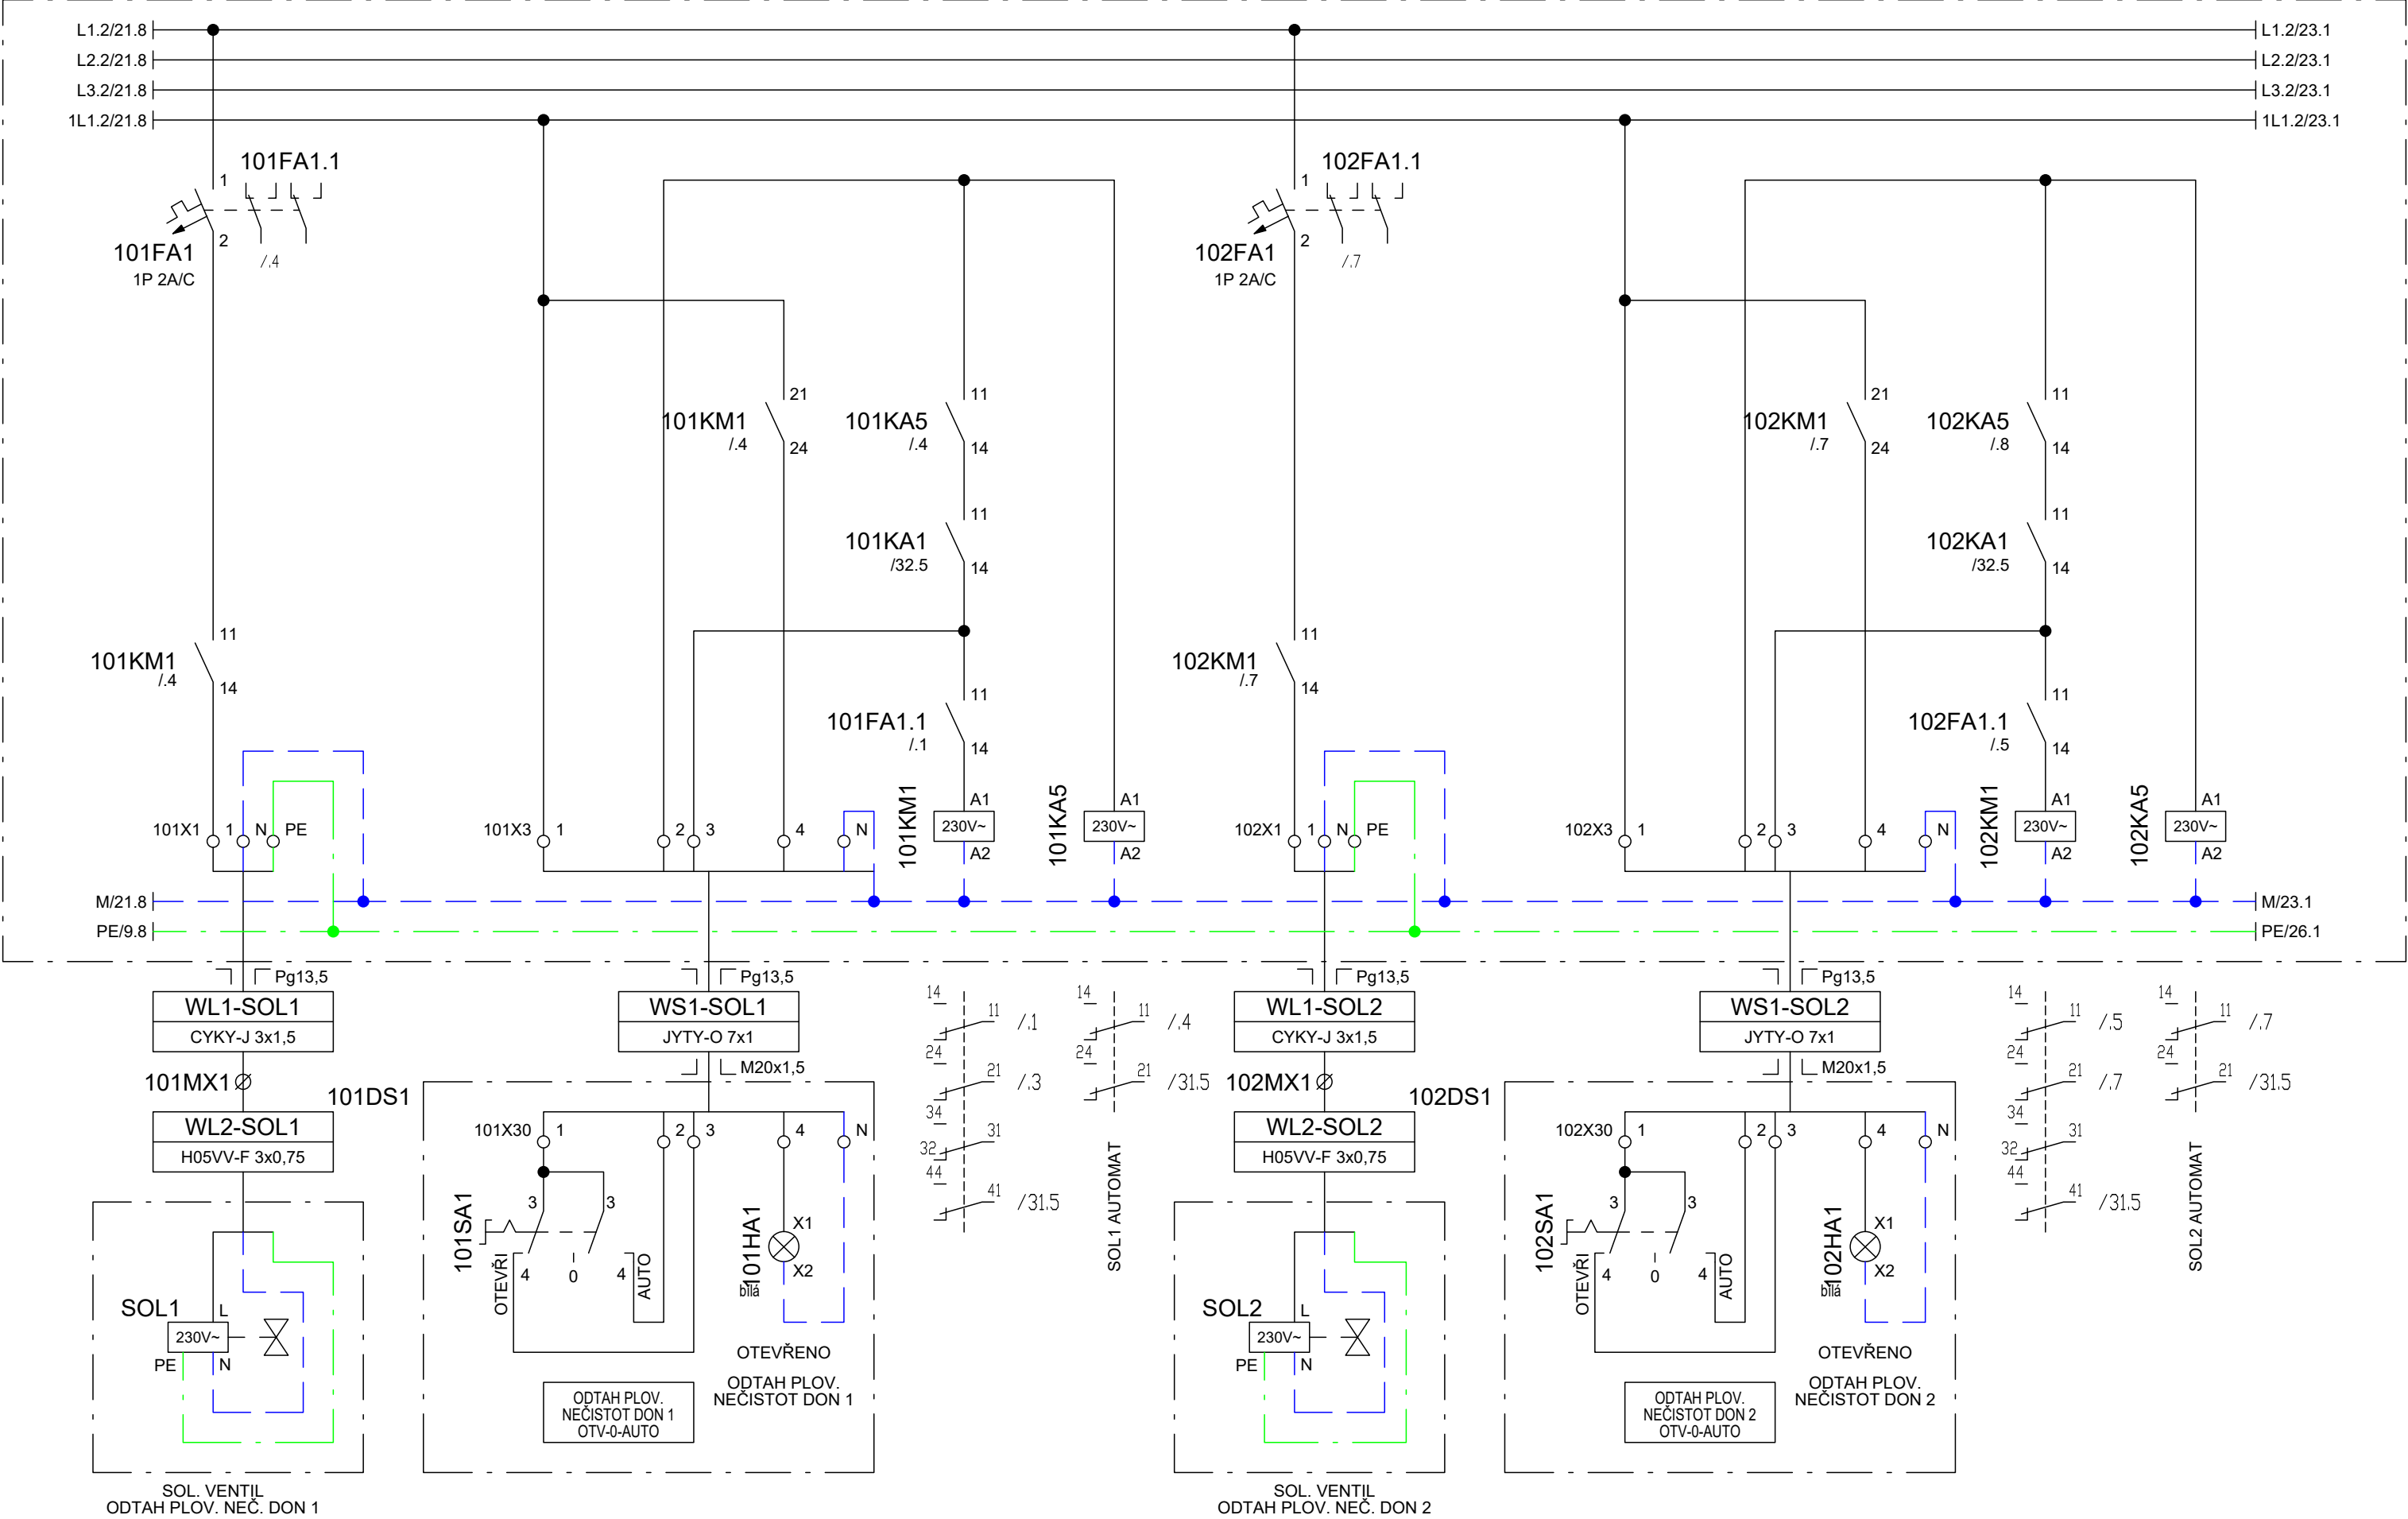


SCHÉMA ZAPOJENÍ ROZVÁDĚČE RM1
SOLENOIDOVÉ VENTILY (SOL1, SOL2)

Rozváděč RM1

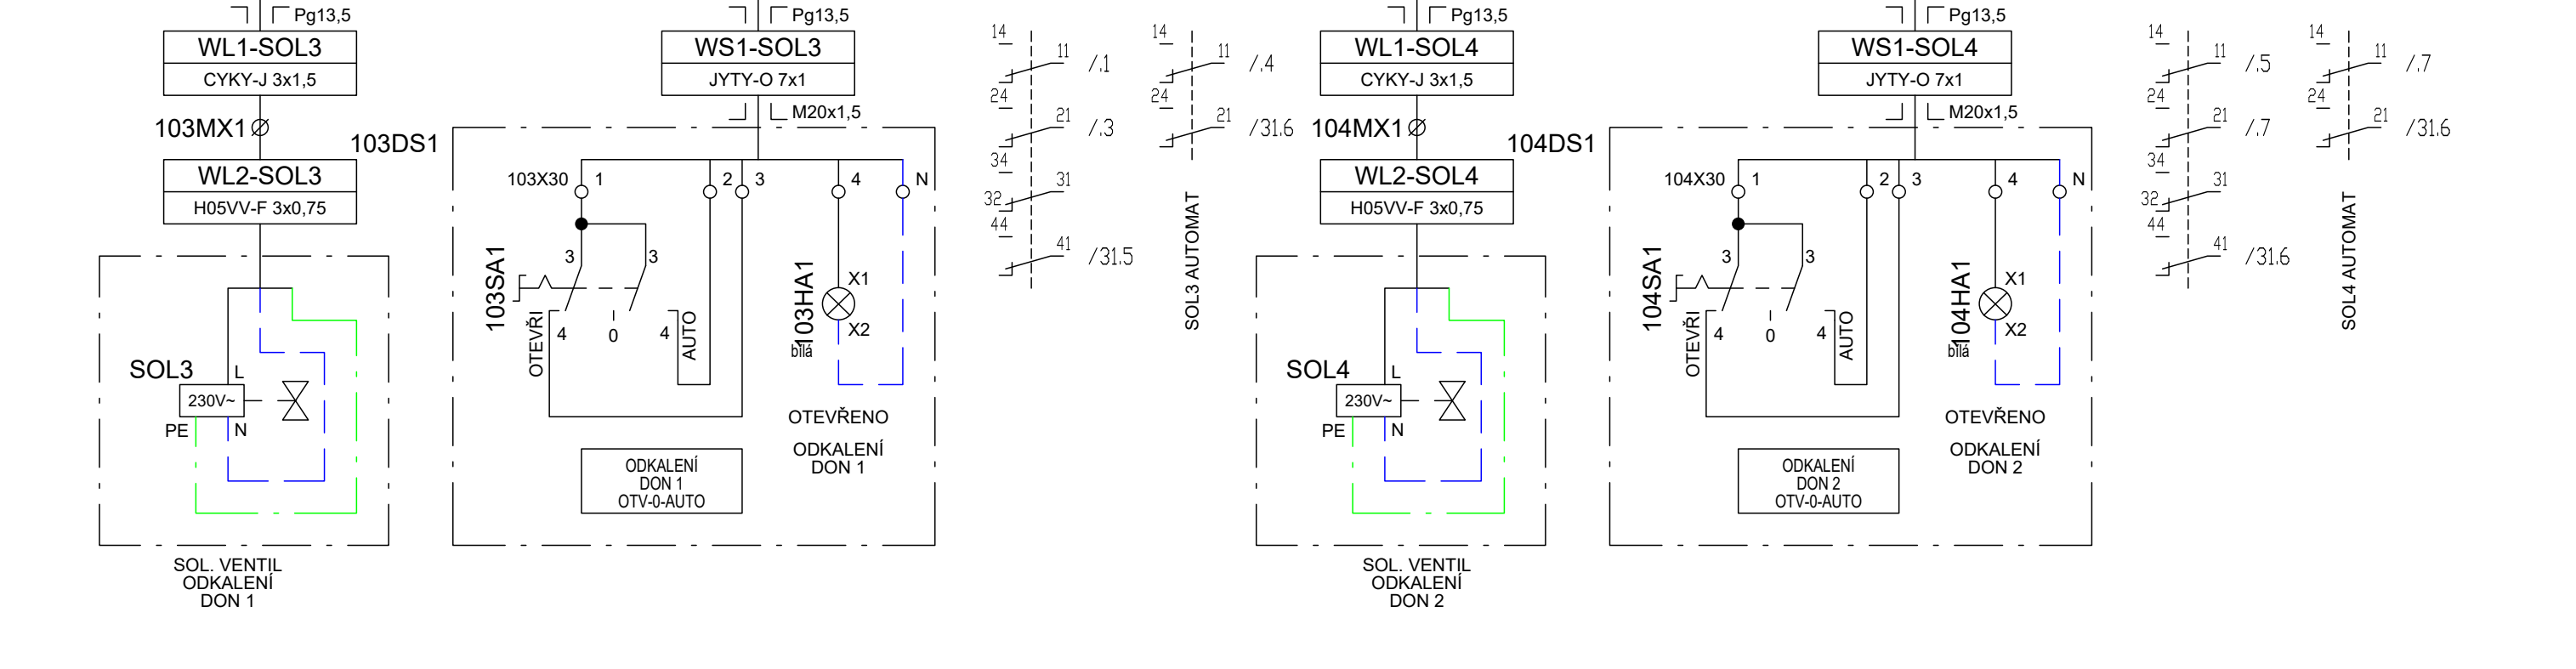
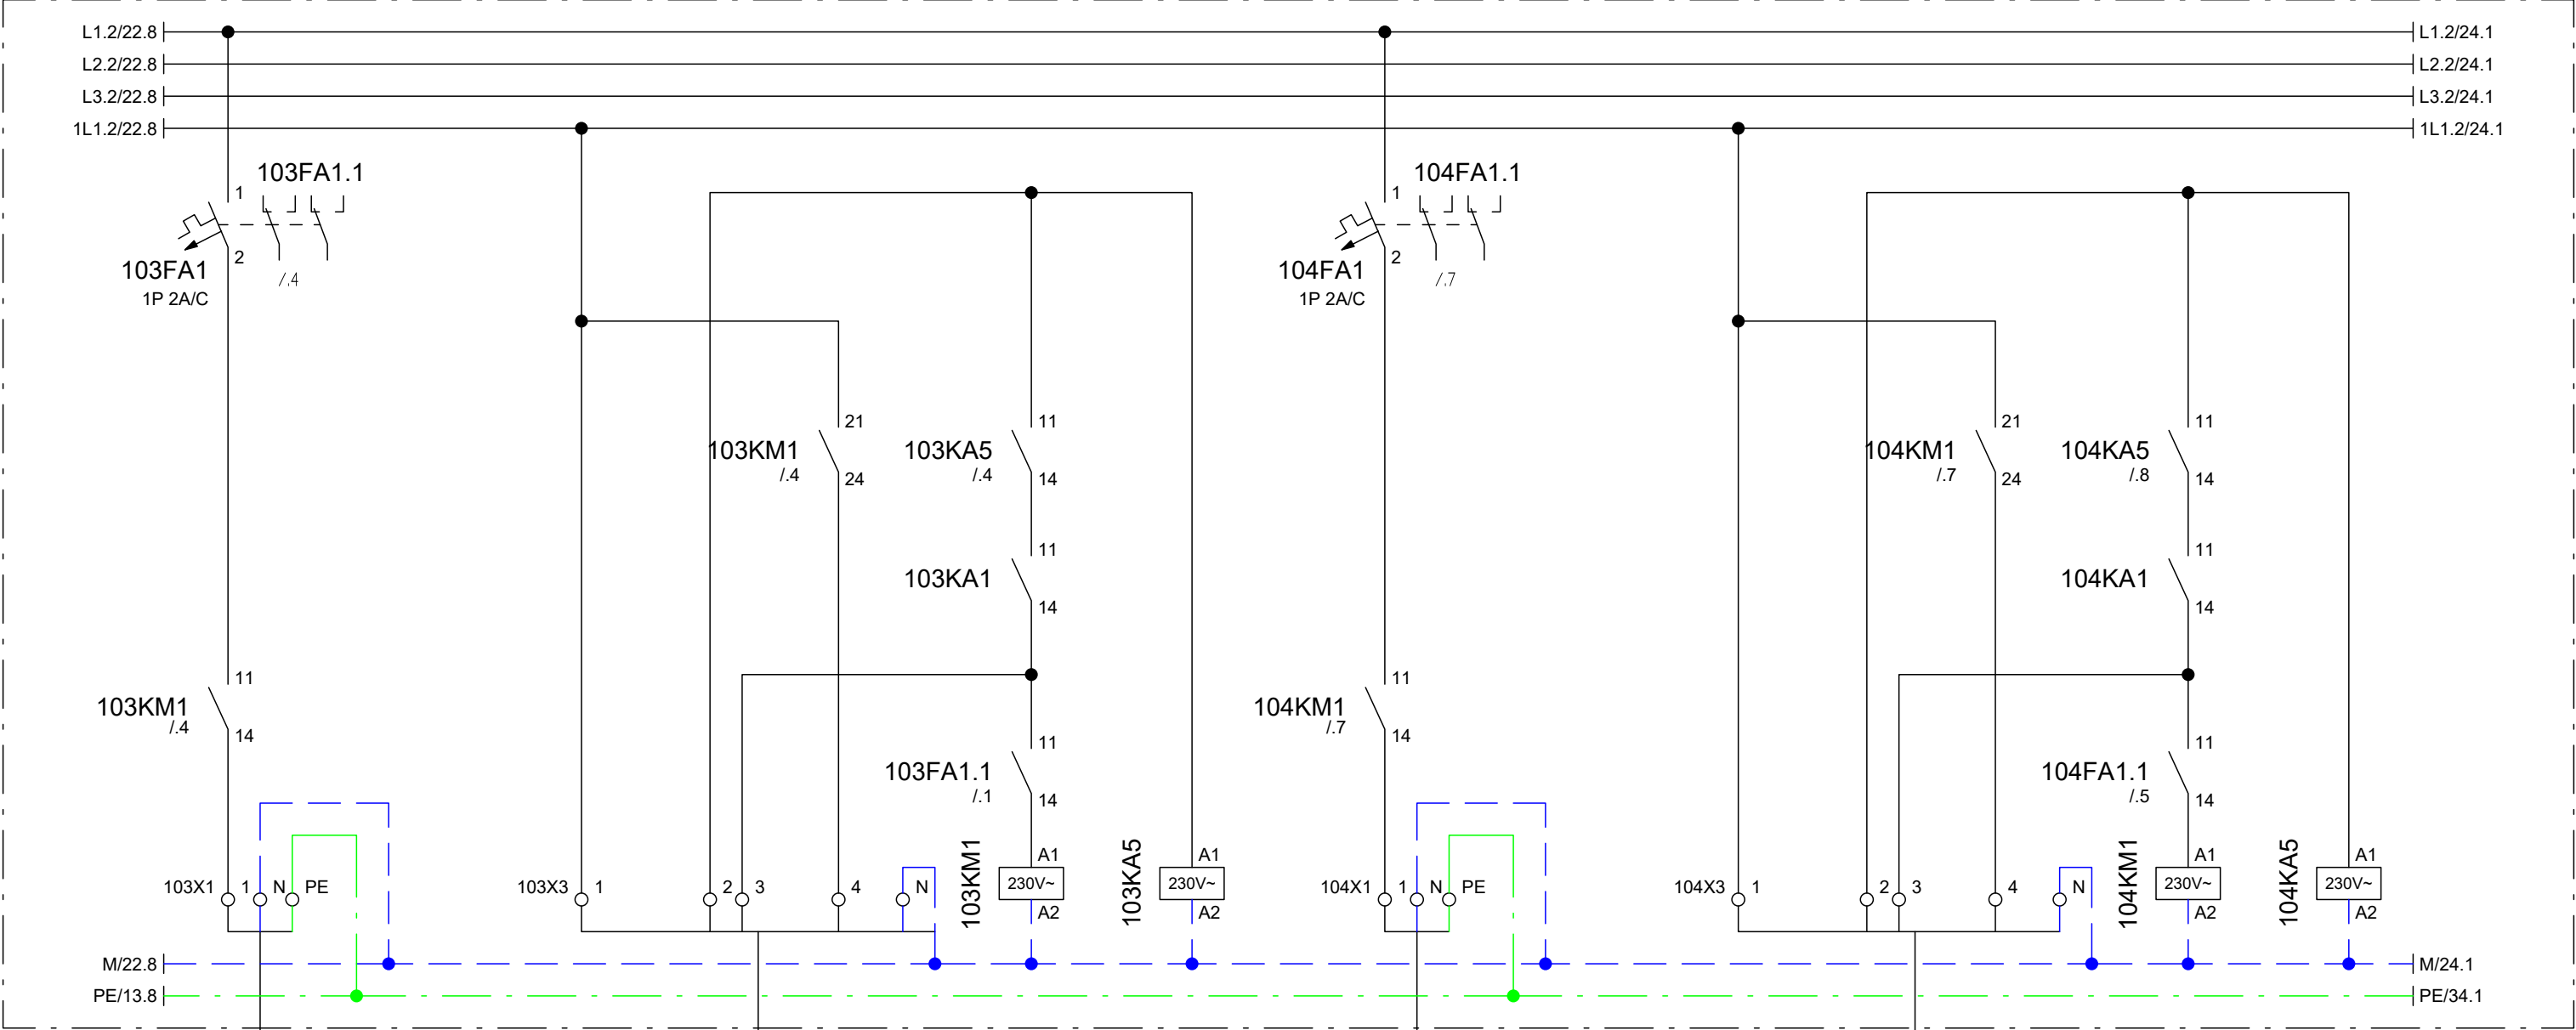


SCHÉMA ZAPOJENÍ ROZVÁDĚČE RM1
SOLENOIDOVÉ VENTILY (SOL3, SOL4)

Rozváděč RM1

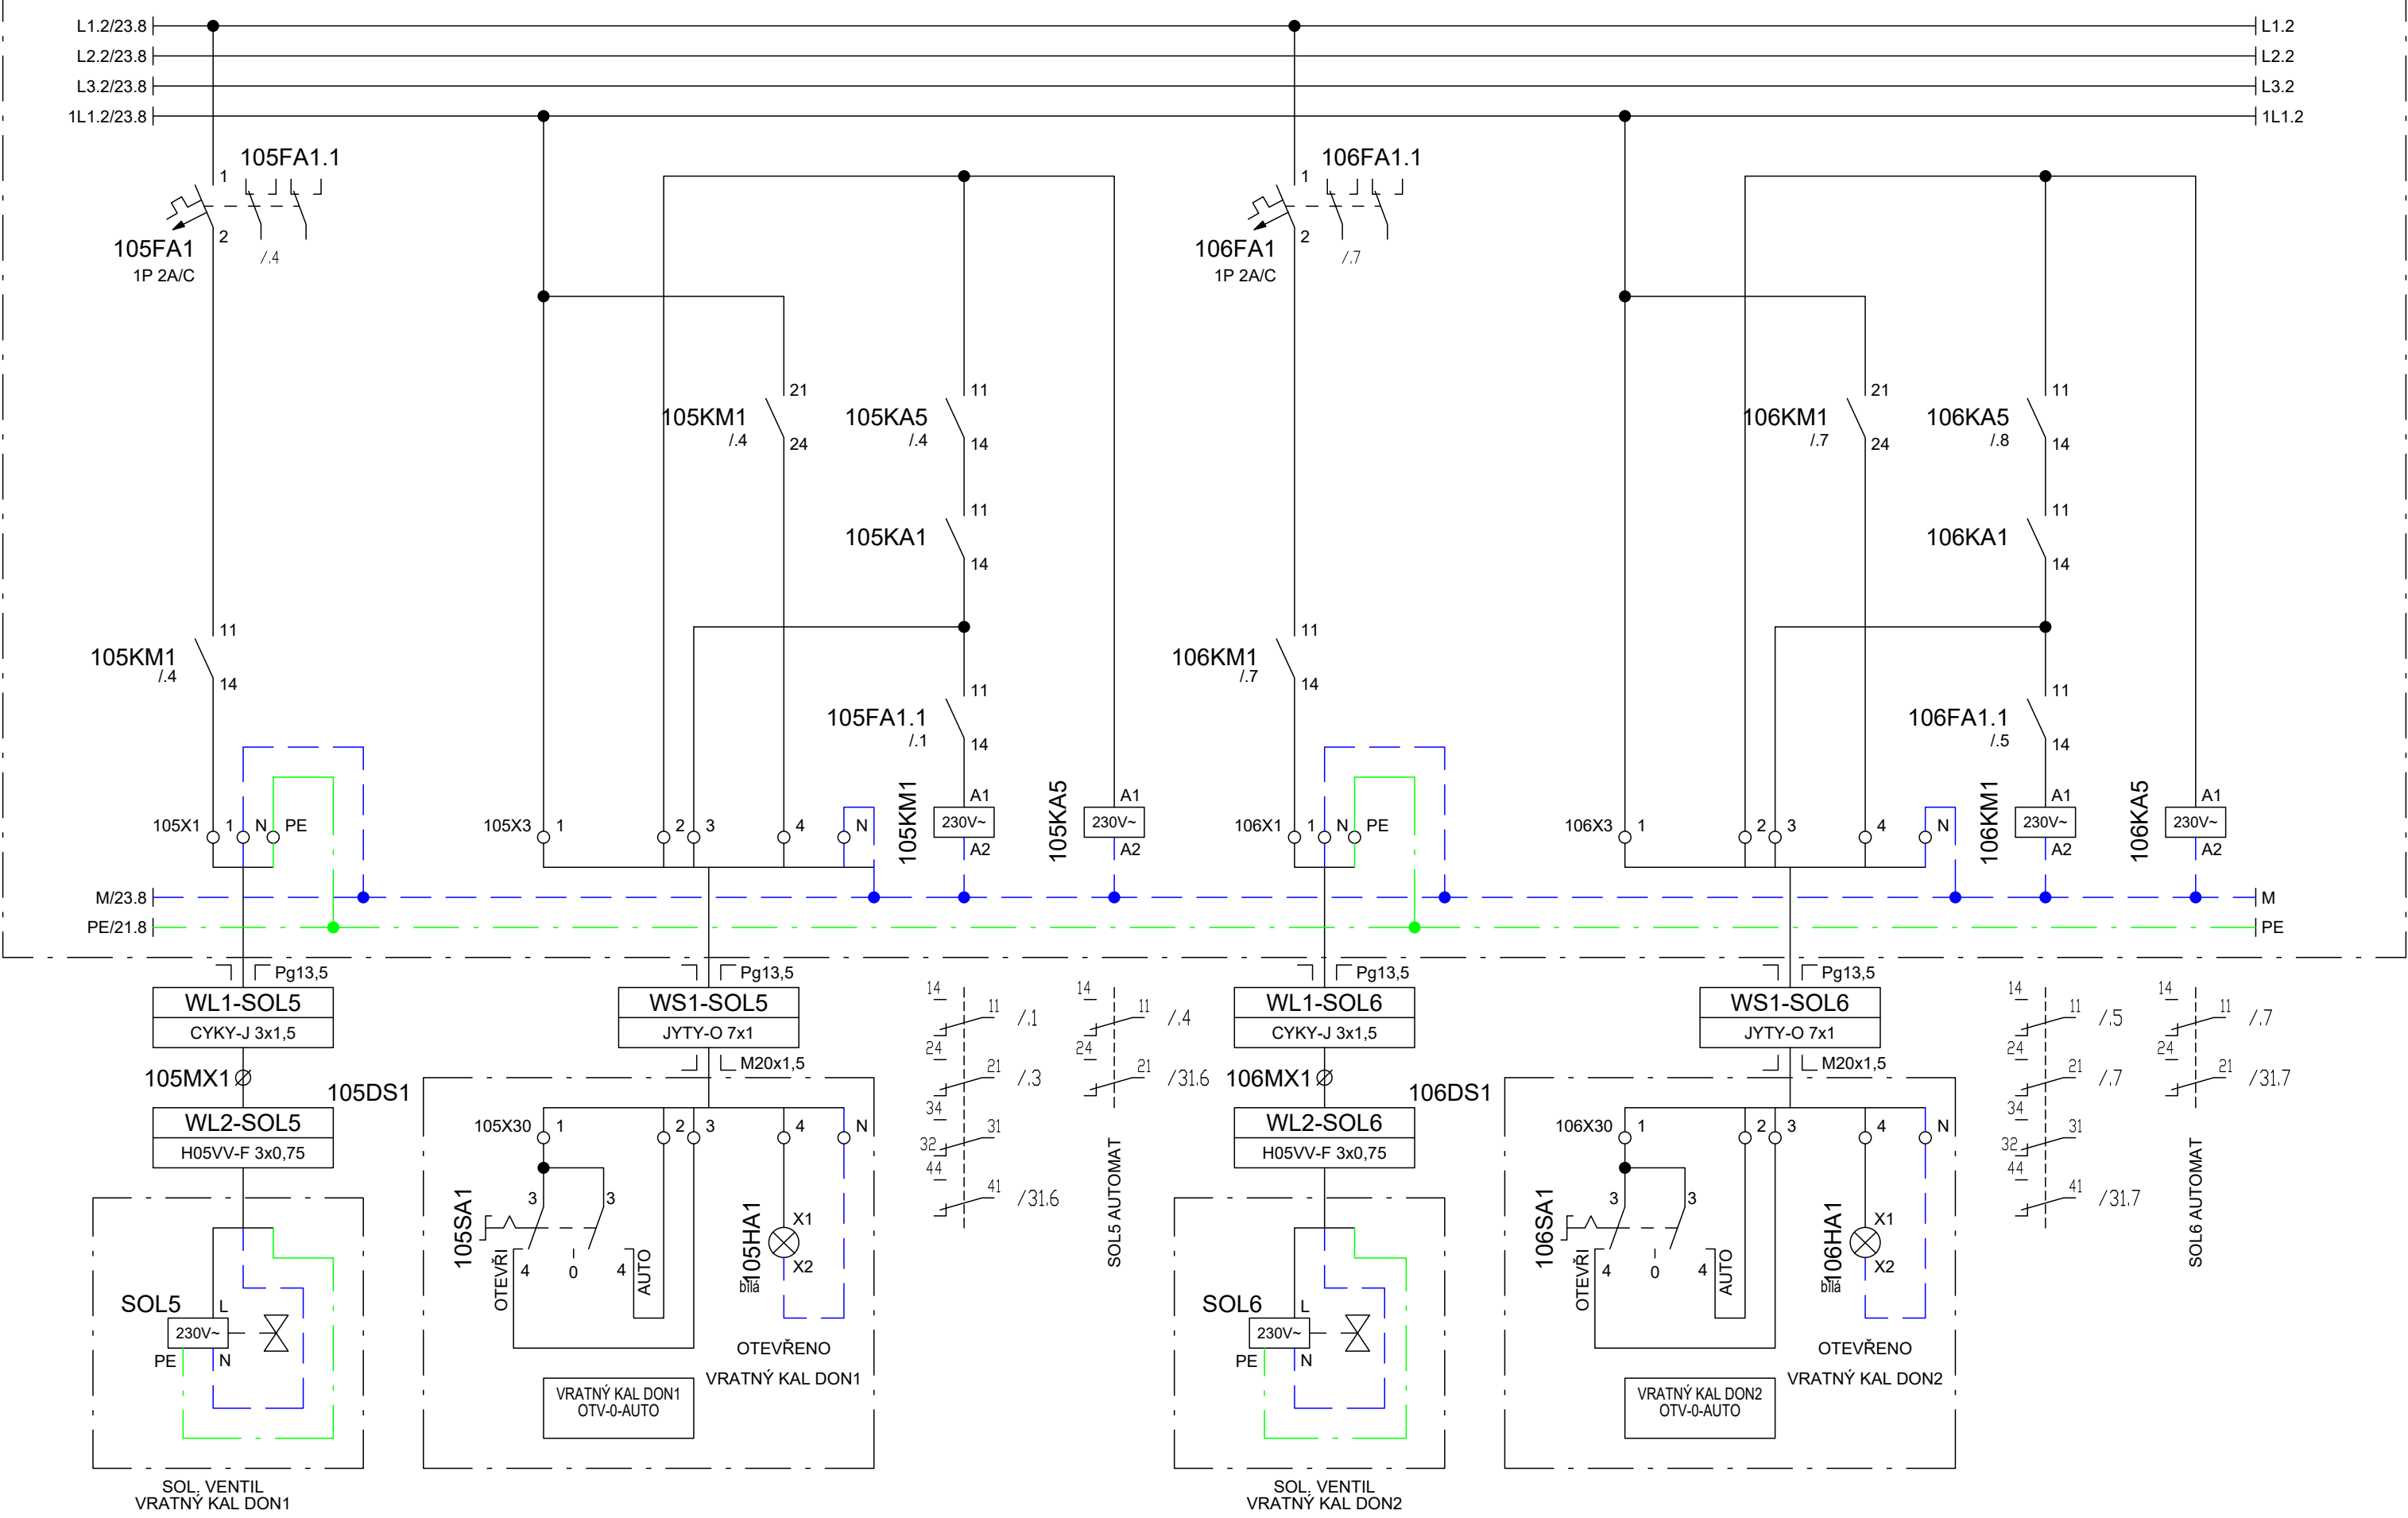
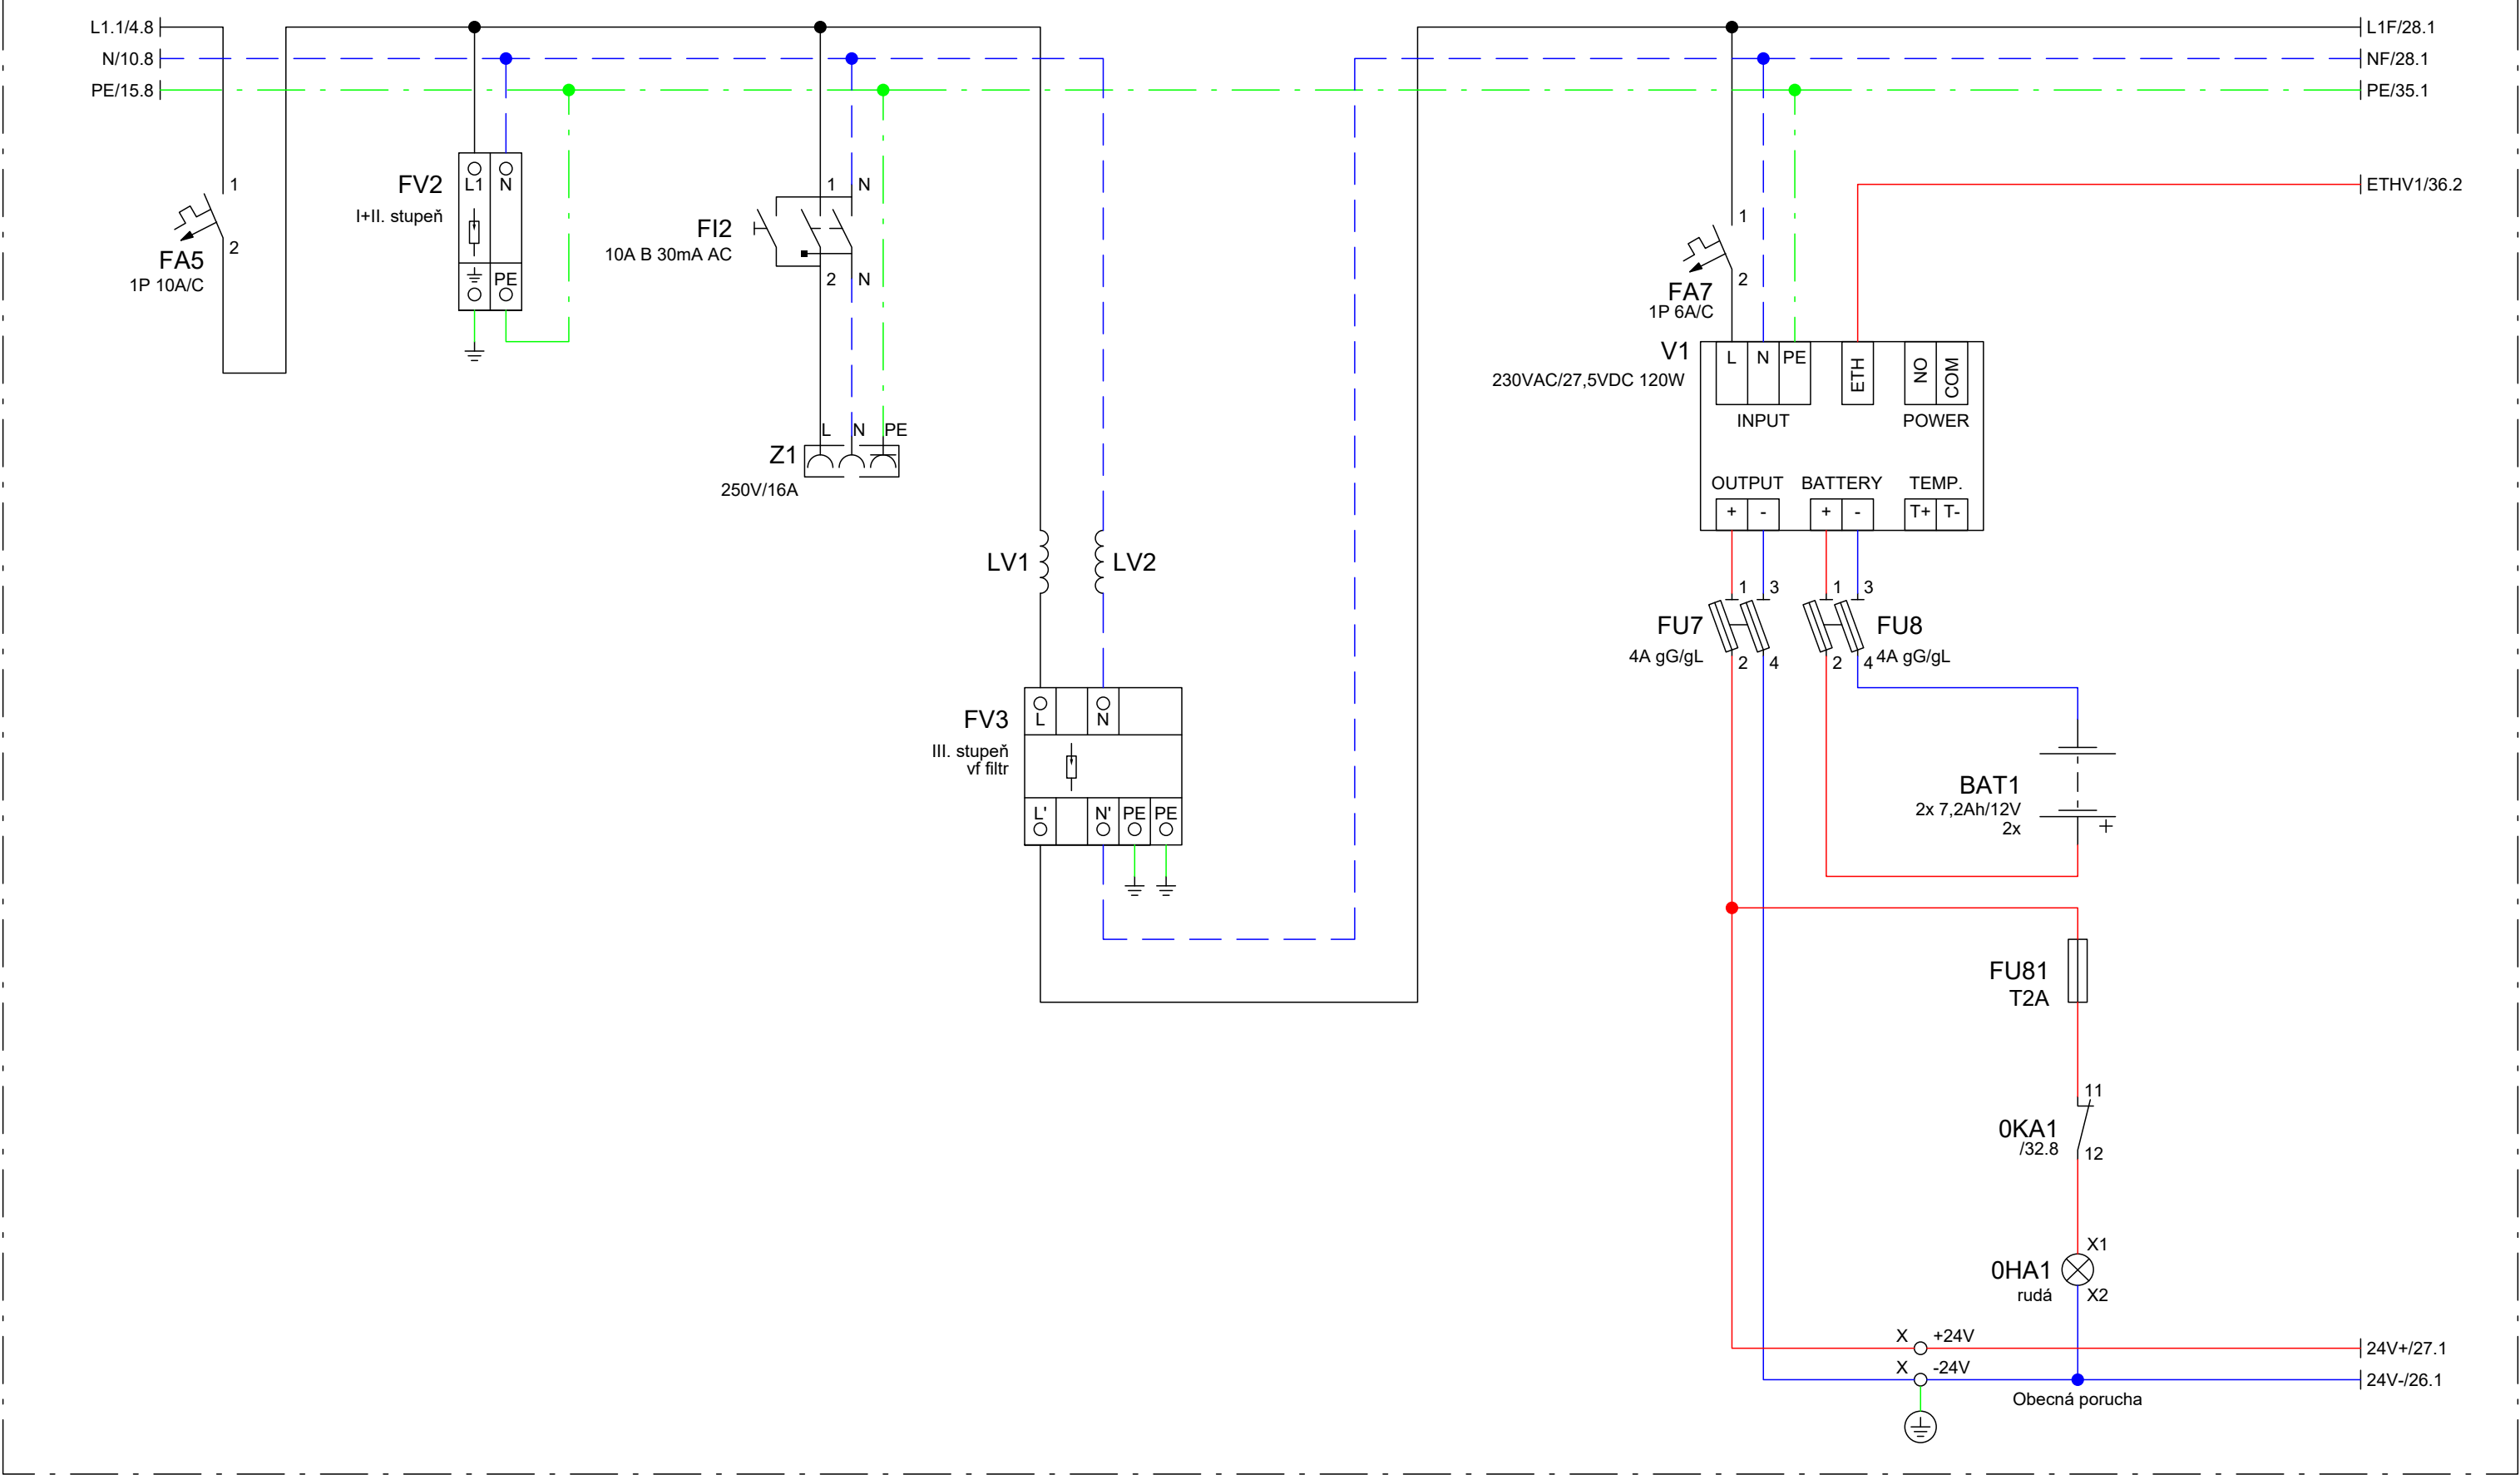


SCHÉMA ZAPOJENÍ ROZVÁDĚČE RM1
SOLENOIDOVÉ VENTILY (SOL5, SOL6)

Rozváděč RM1




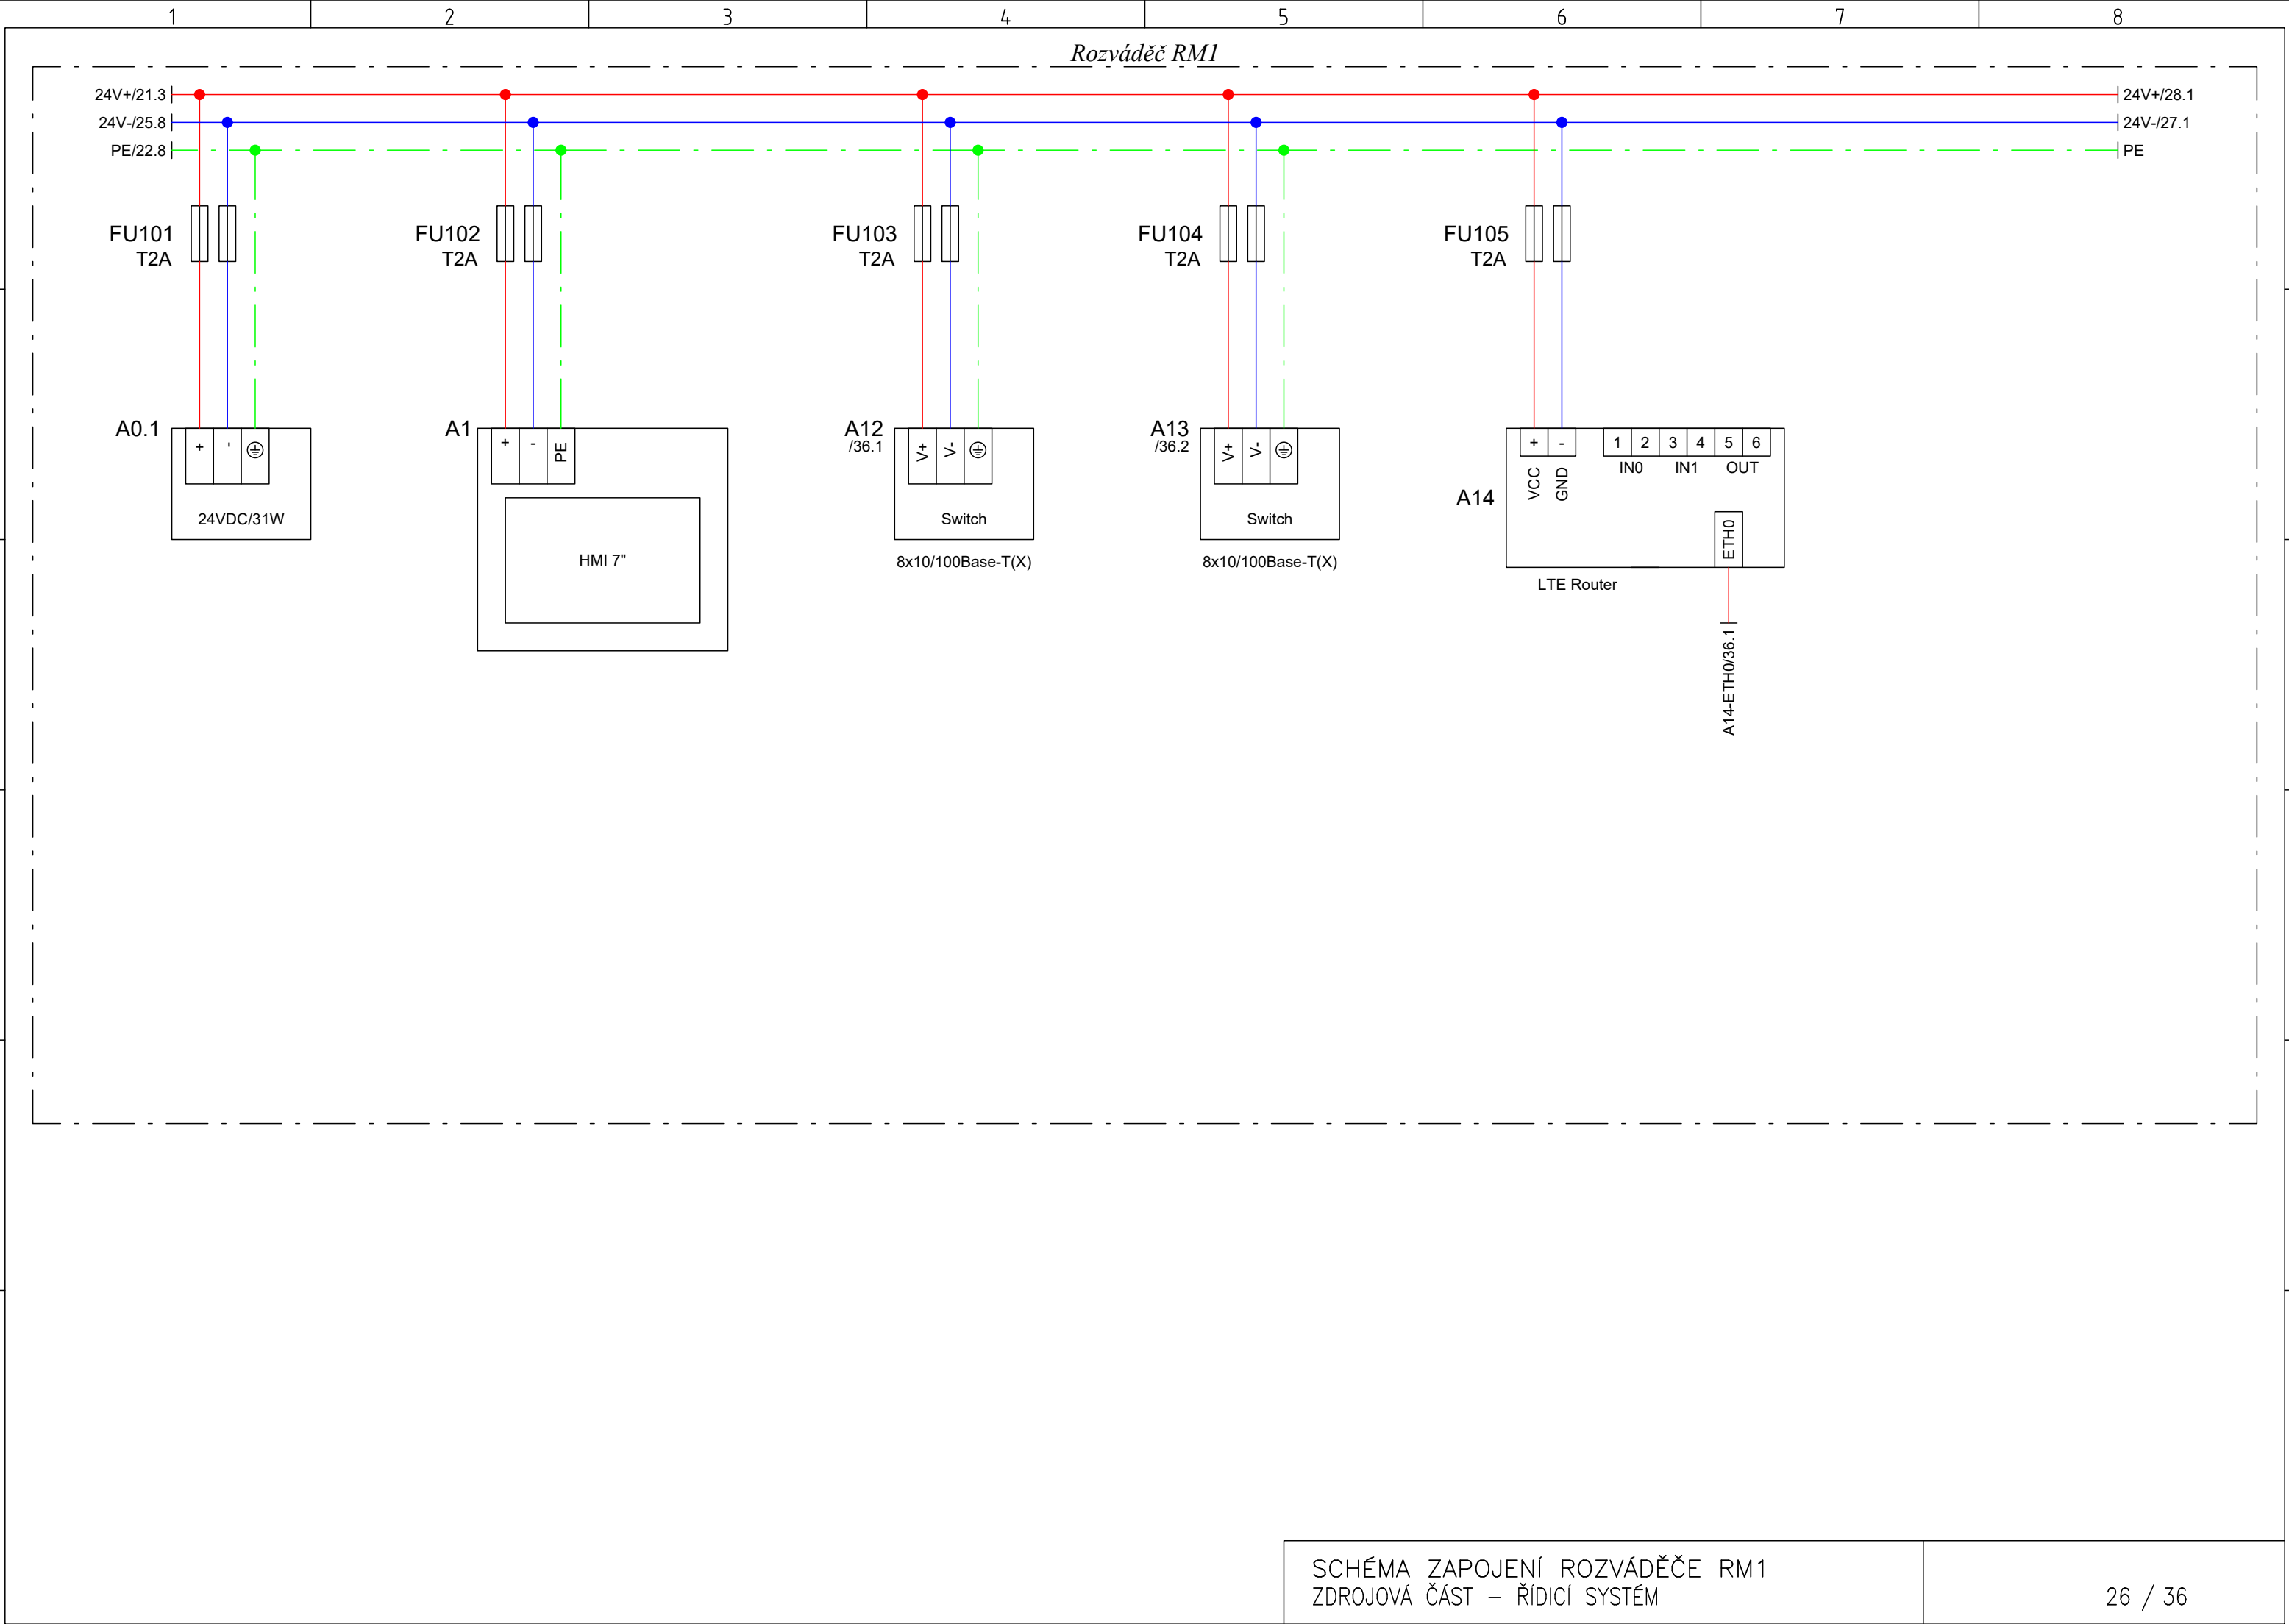



SCHÉMA ZAPOJENÍ ROZVÁDĚČE RM1

ZDROJOVÁ ČÁST – ŘÍDICÍ SYSTÉM


26 / 36

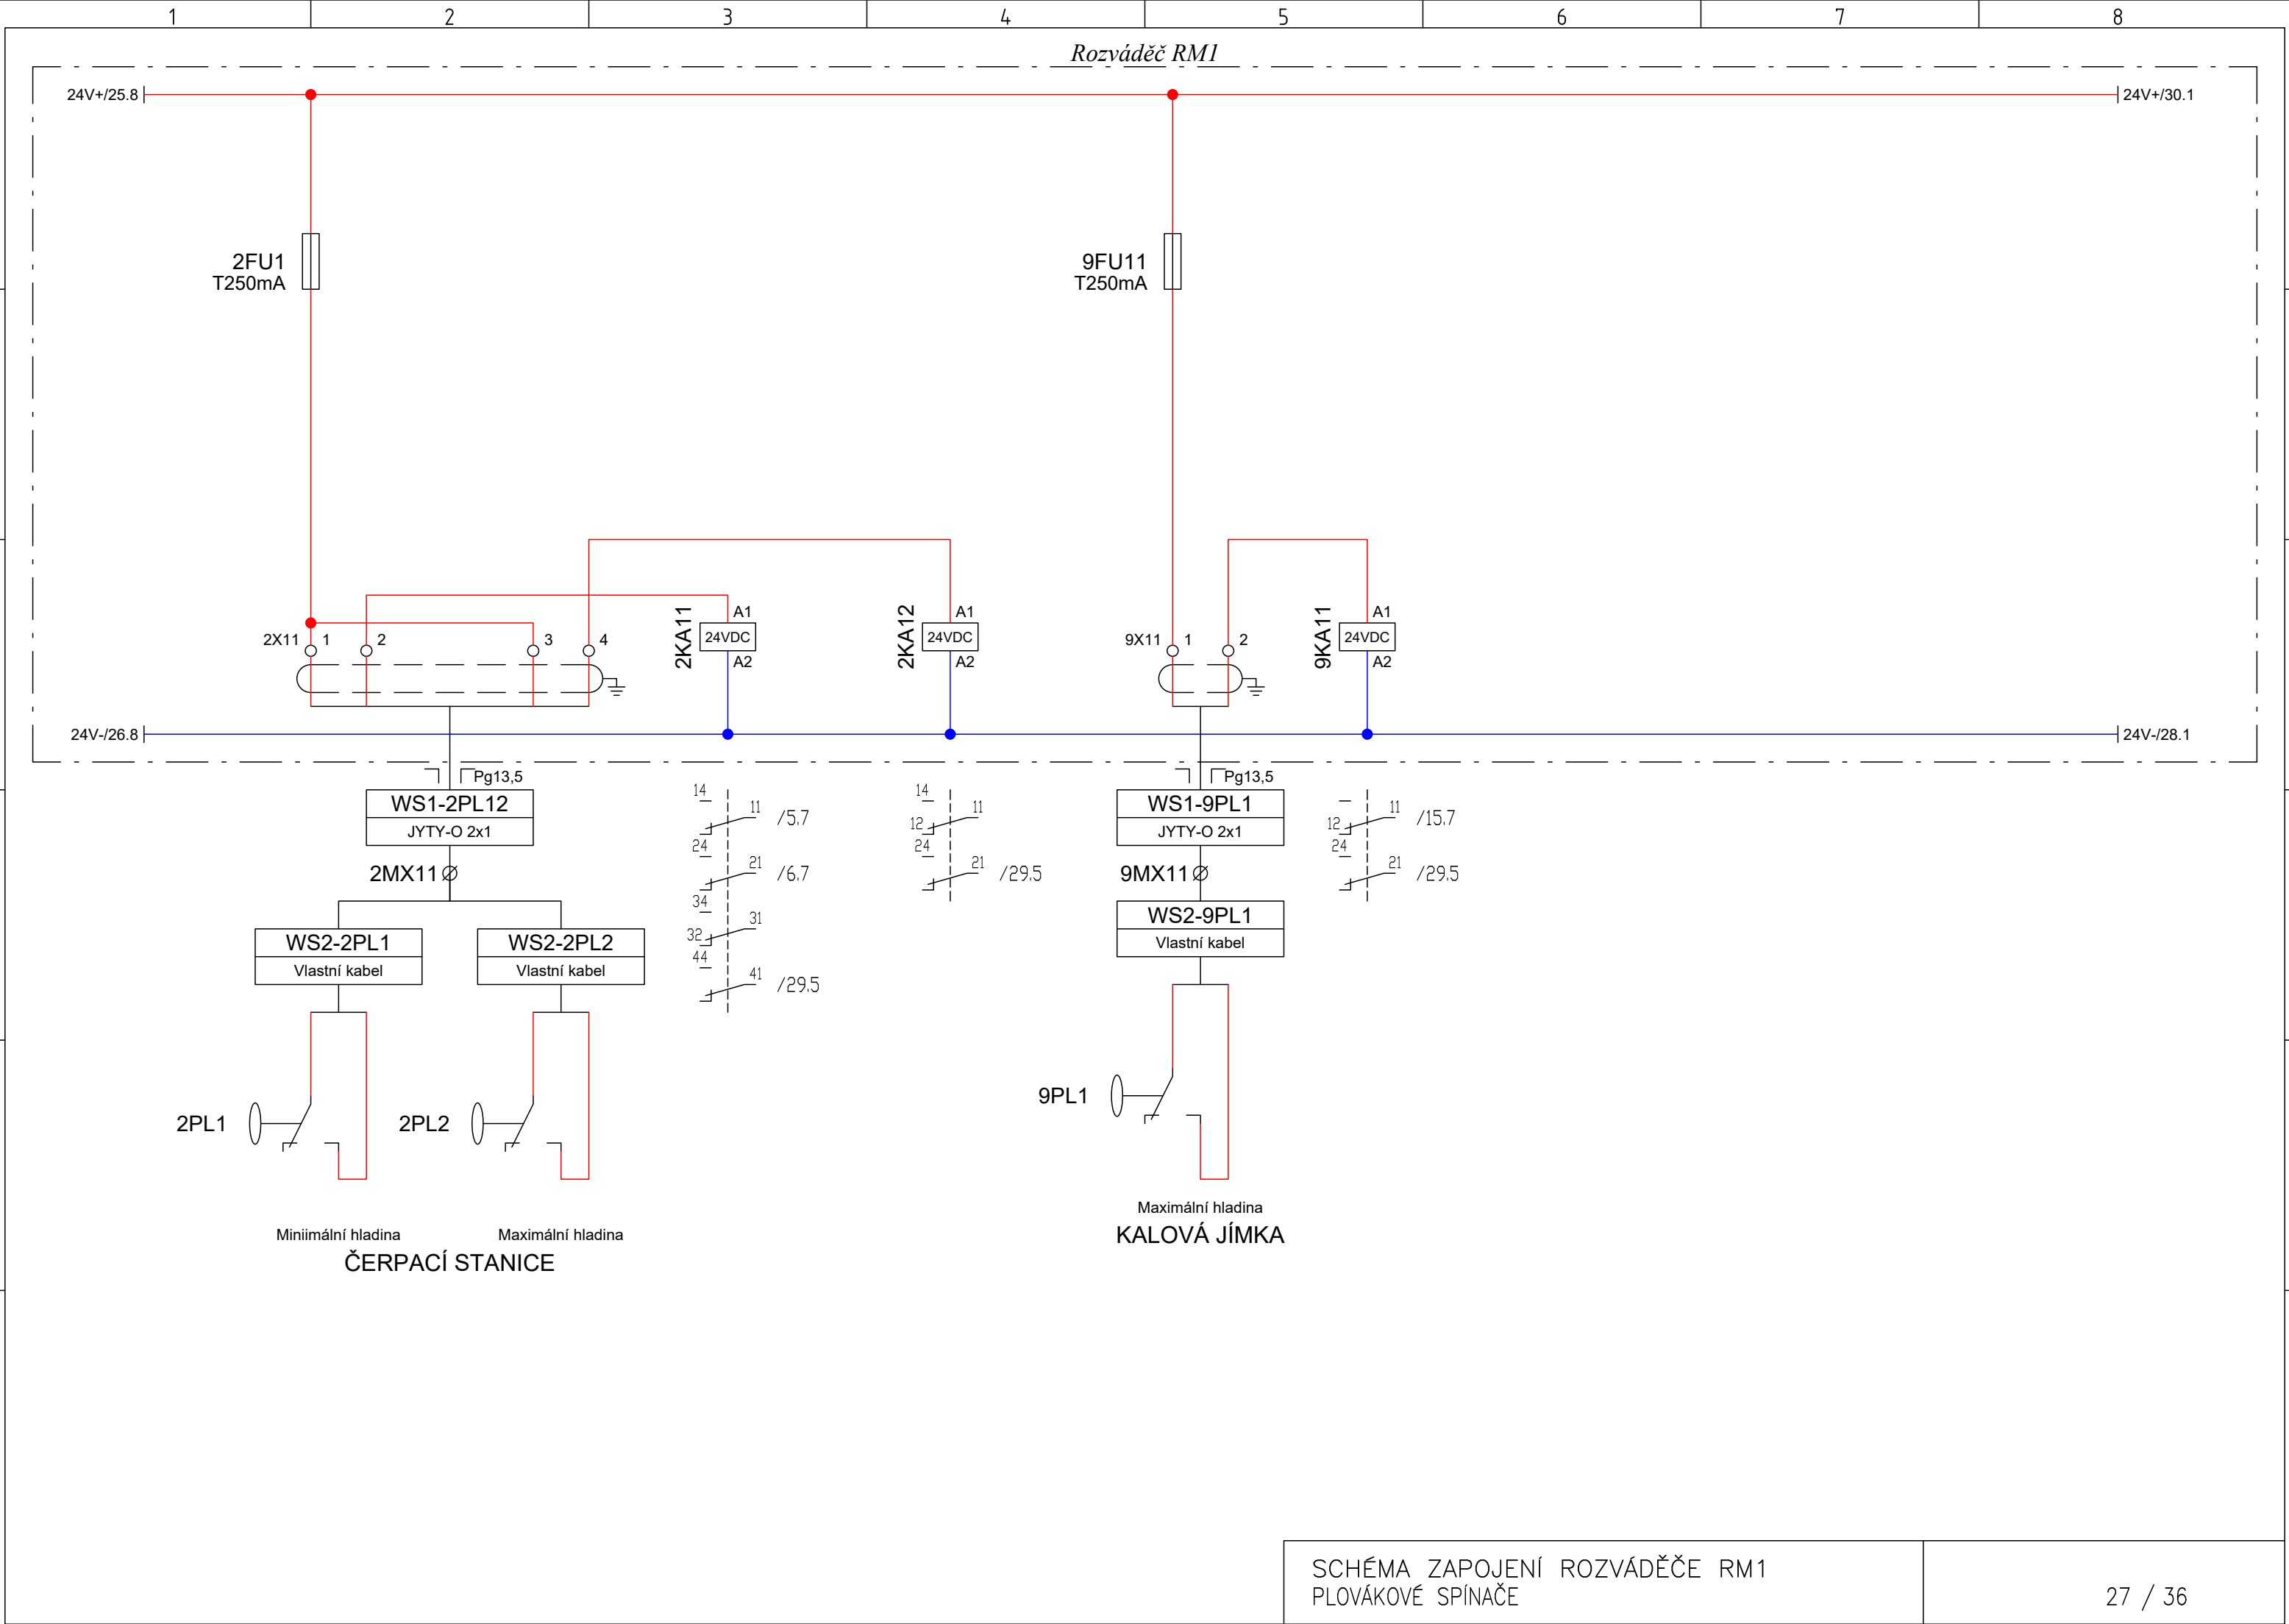


Rozváděč RM1

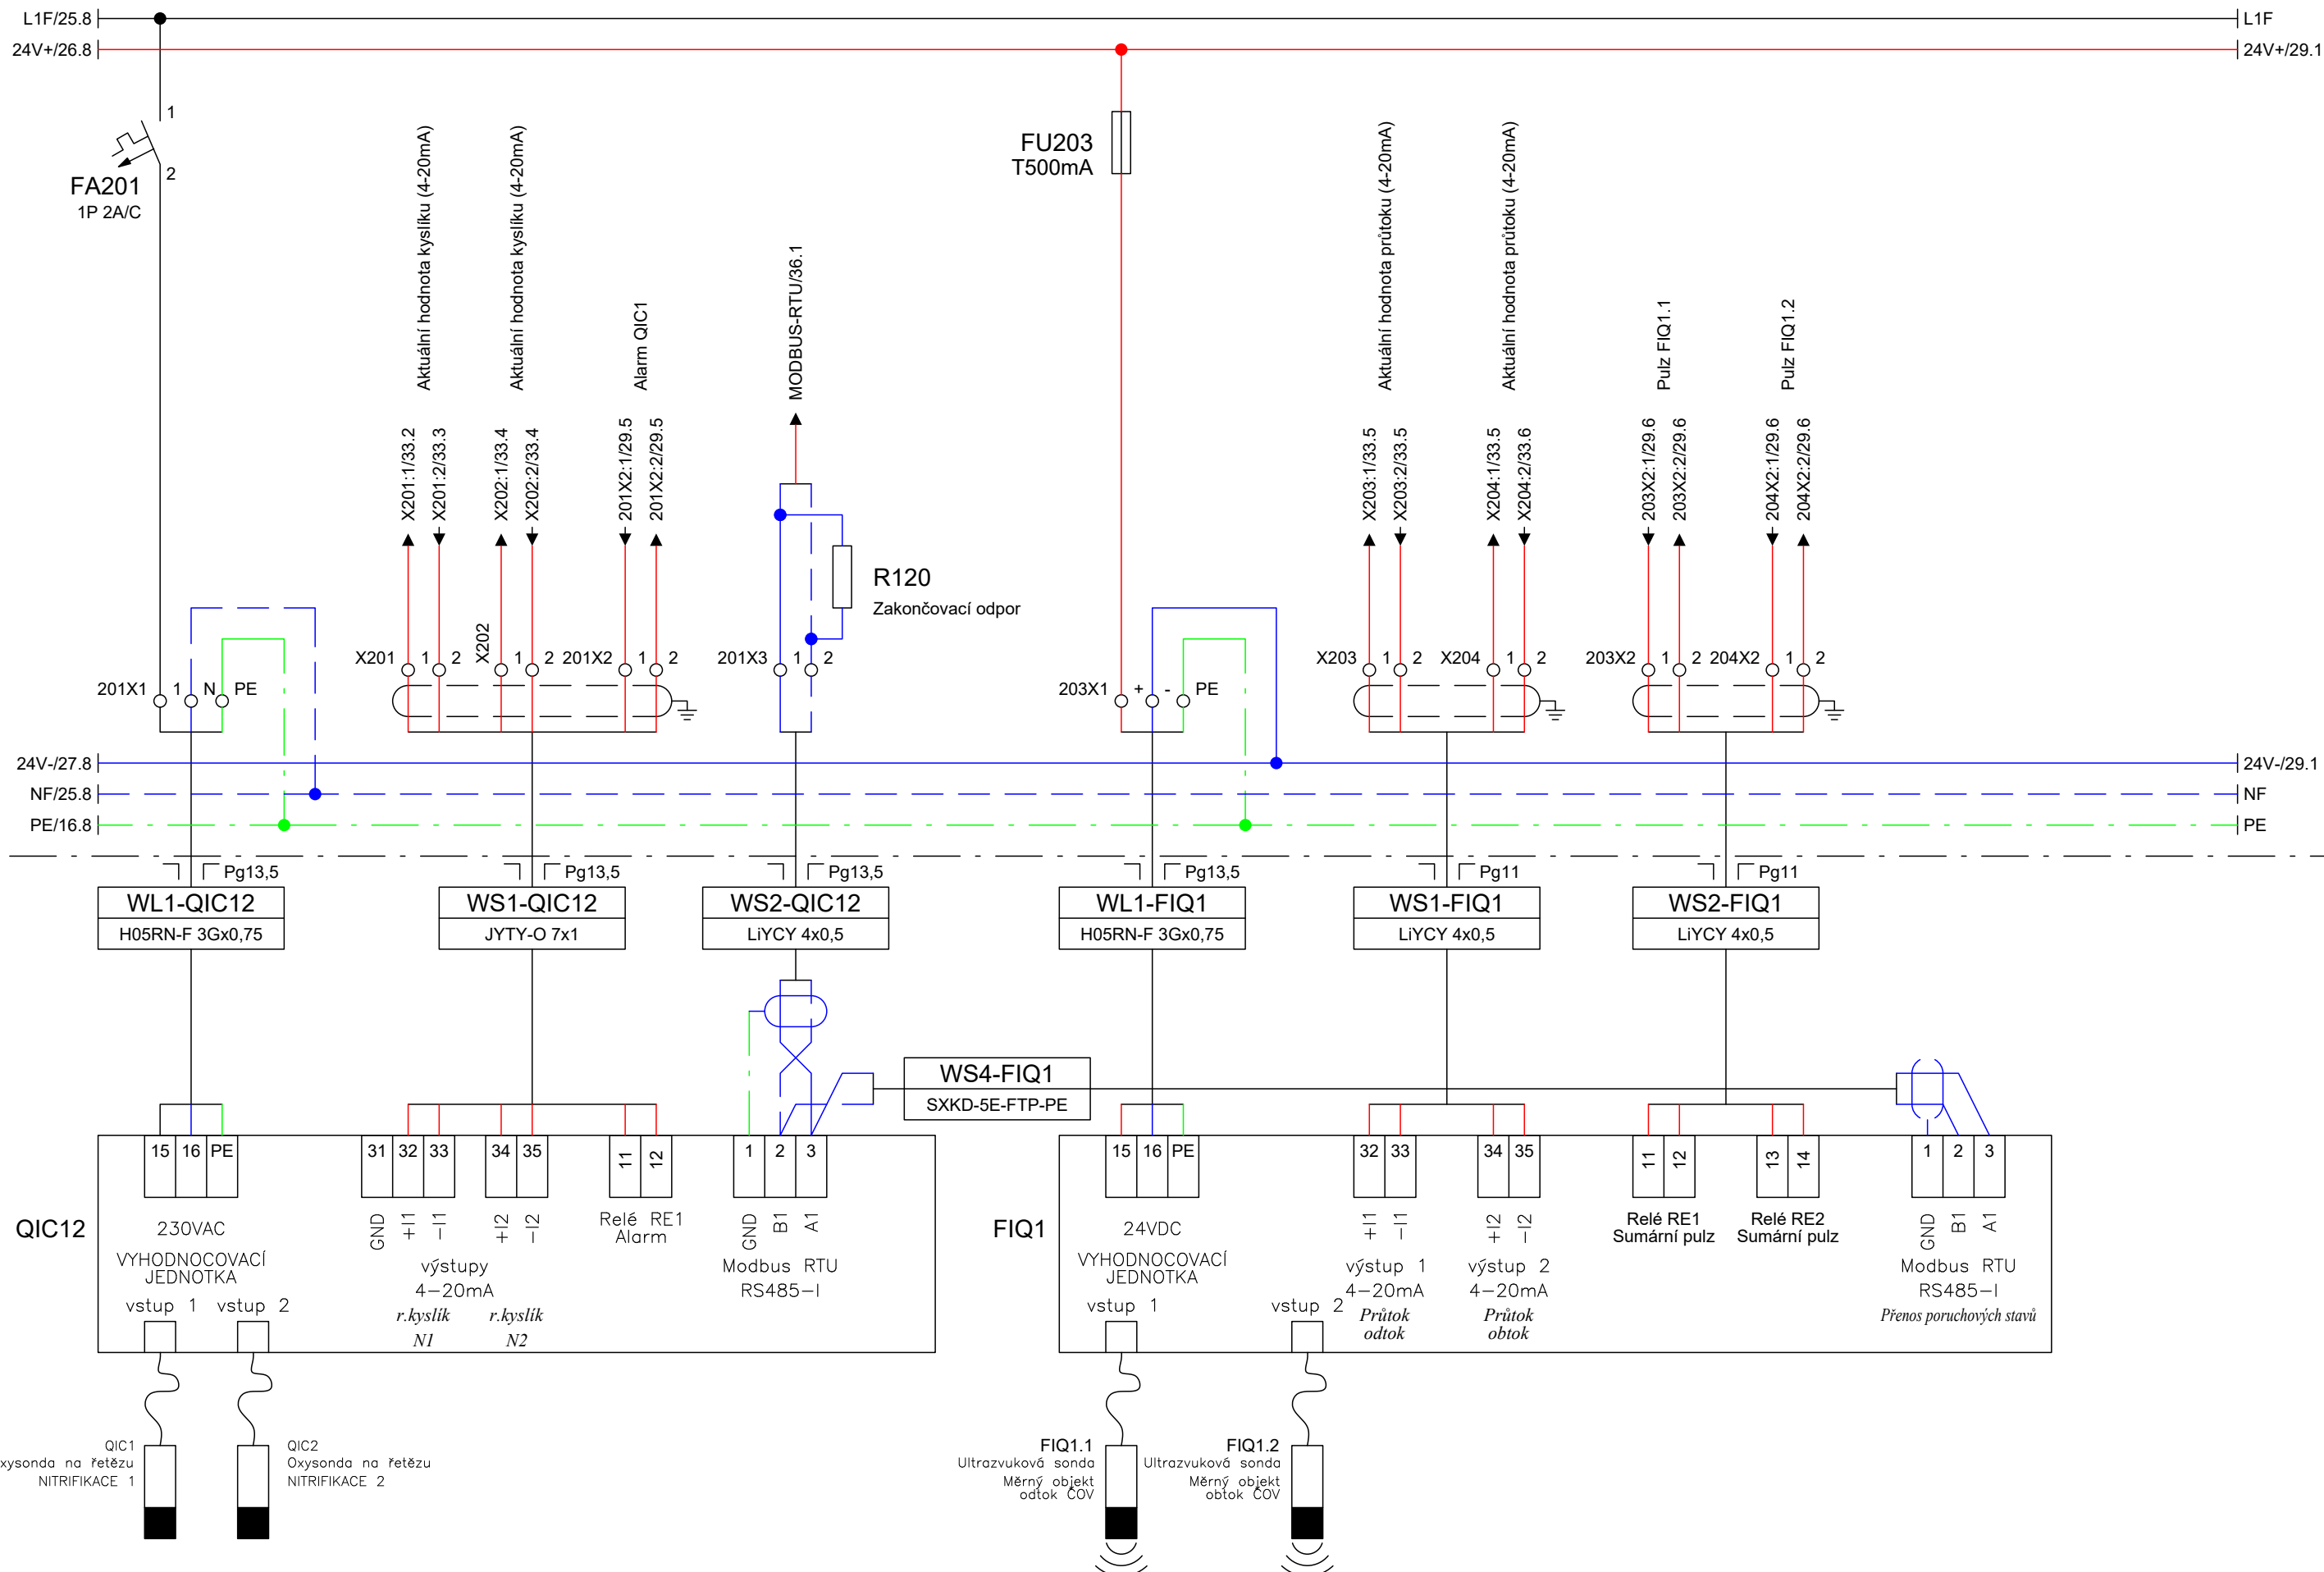


Rozváděč RM1

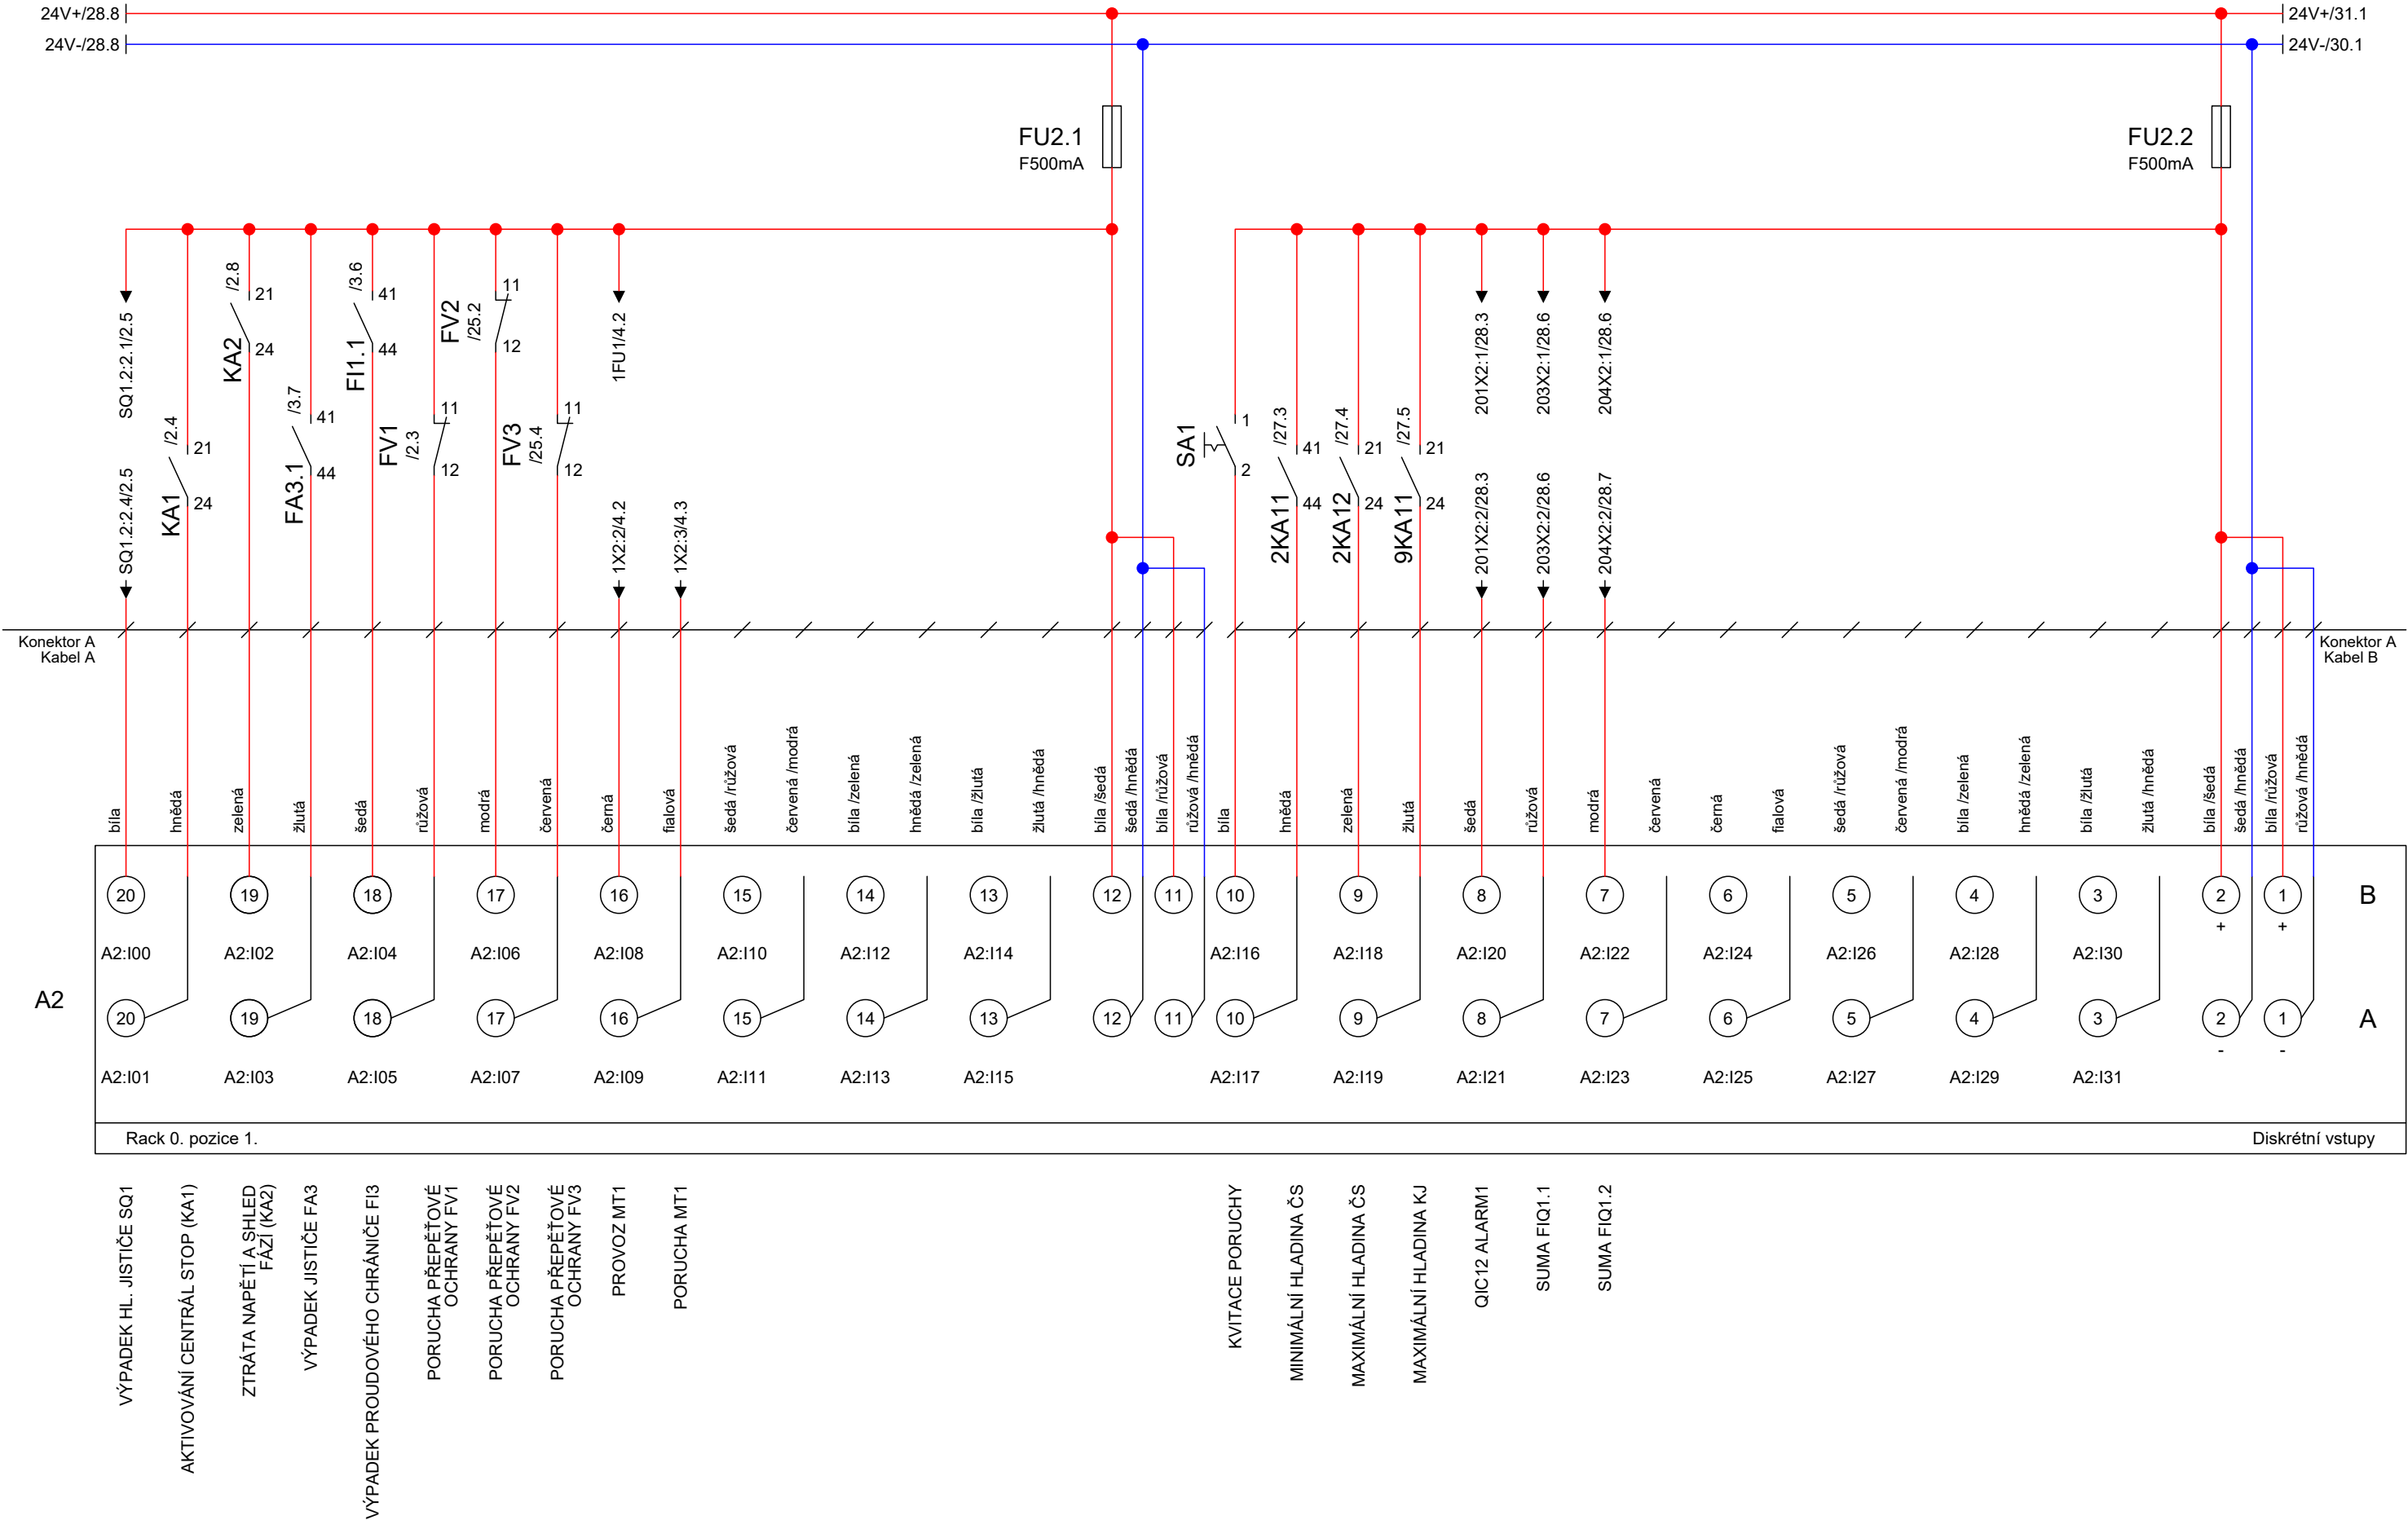


Rozváděč RM1

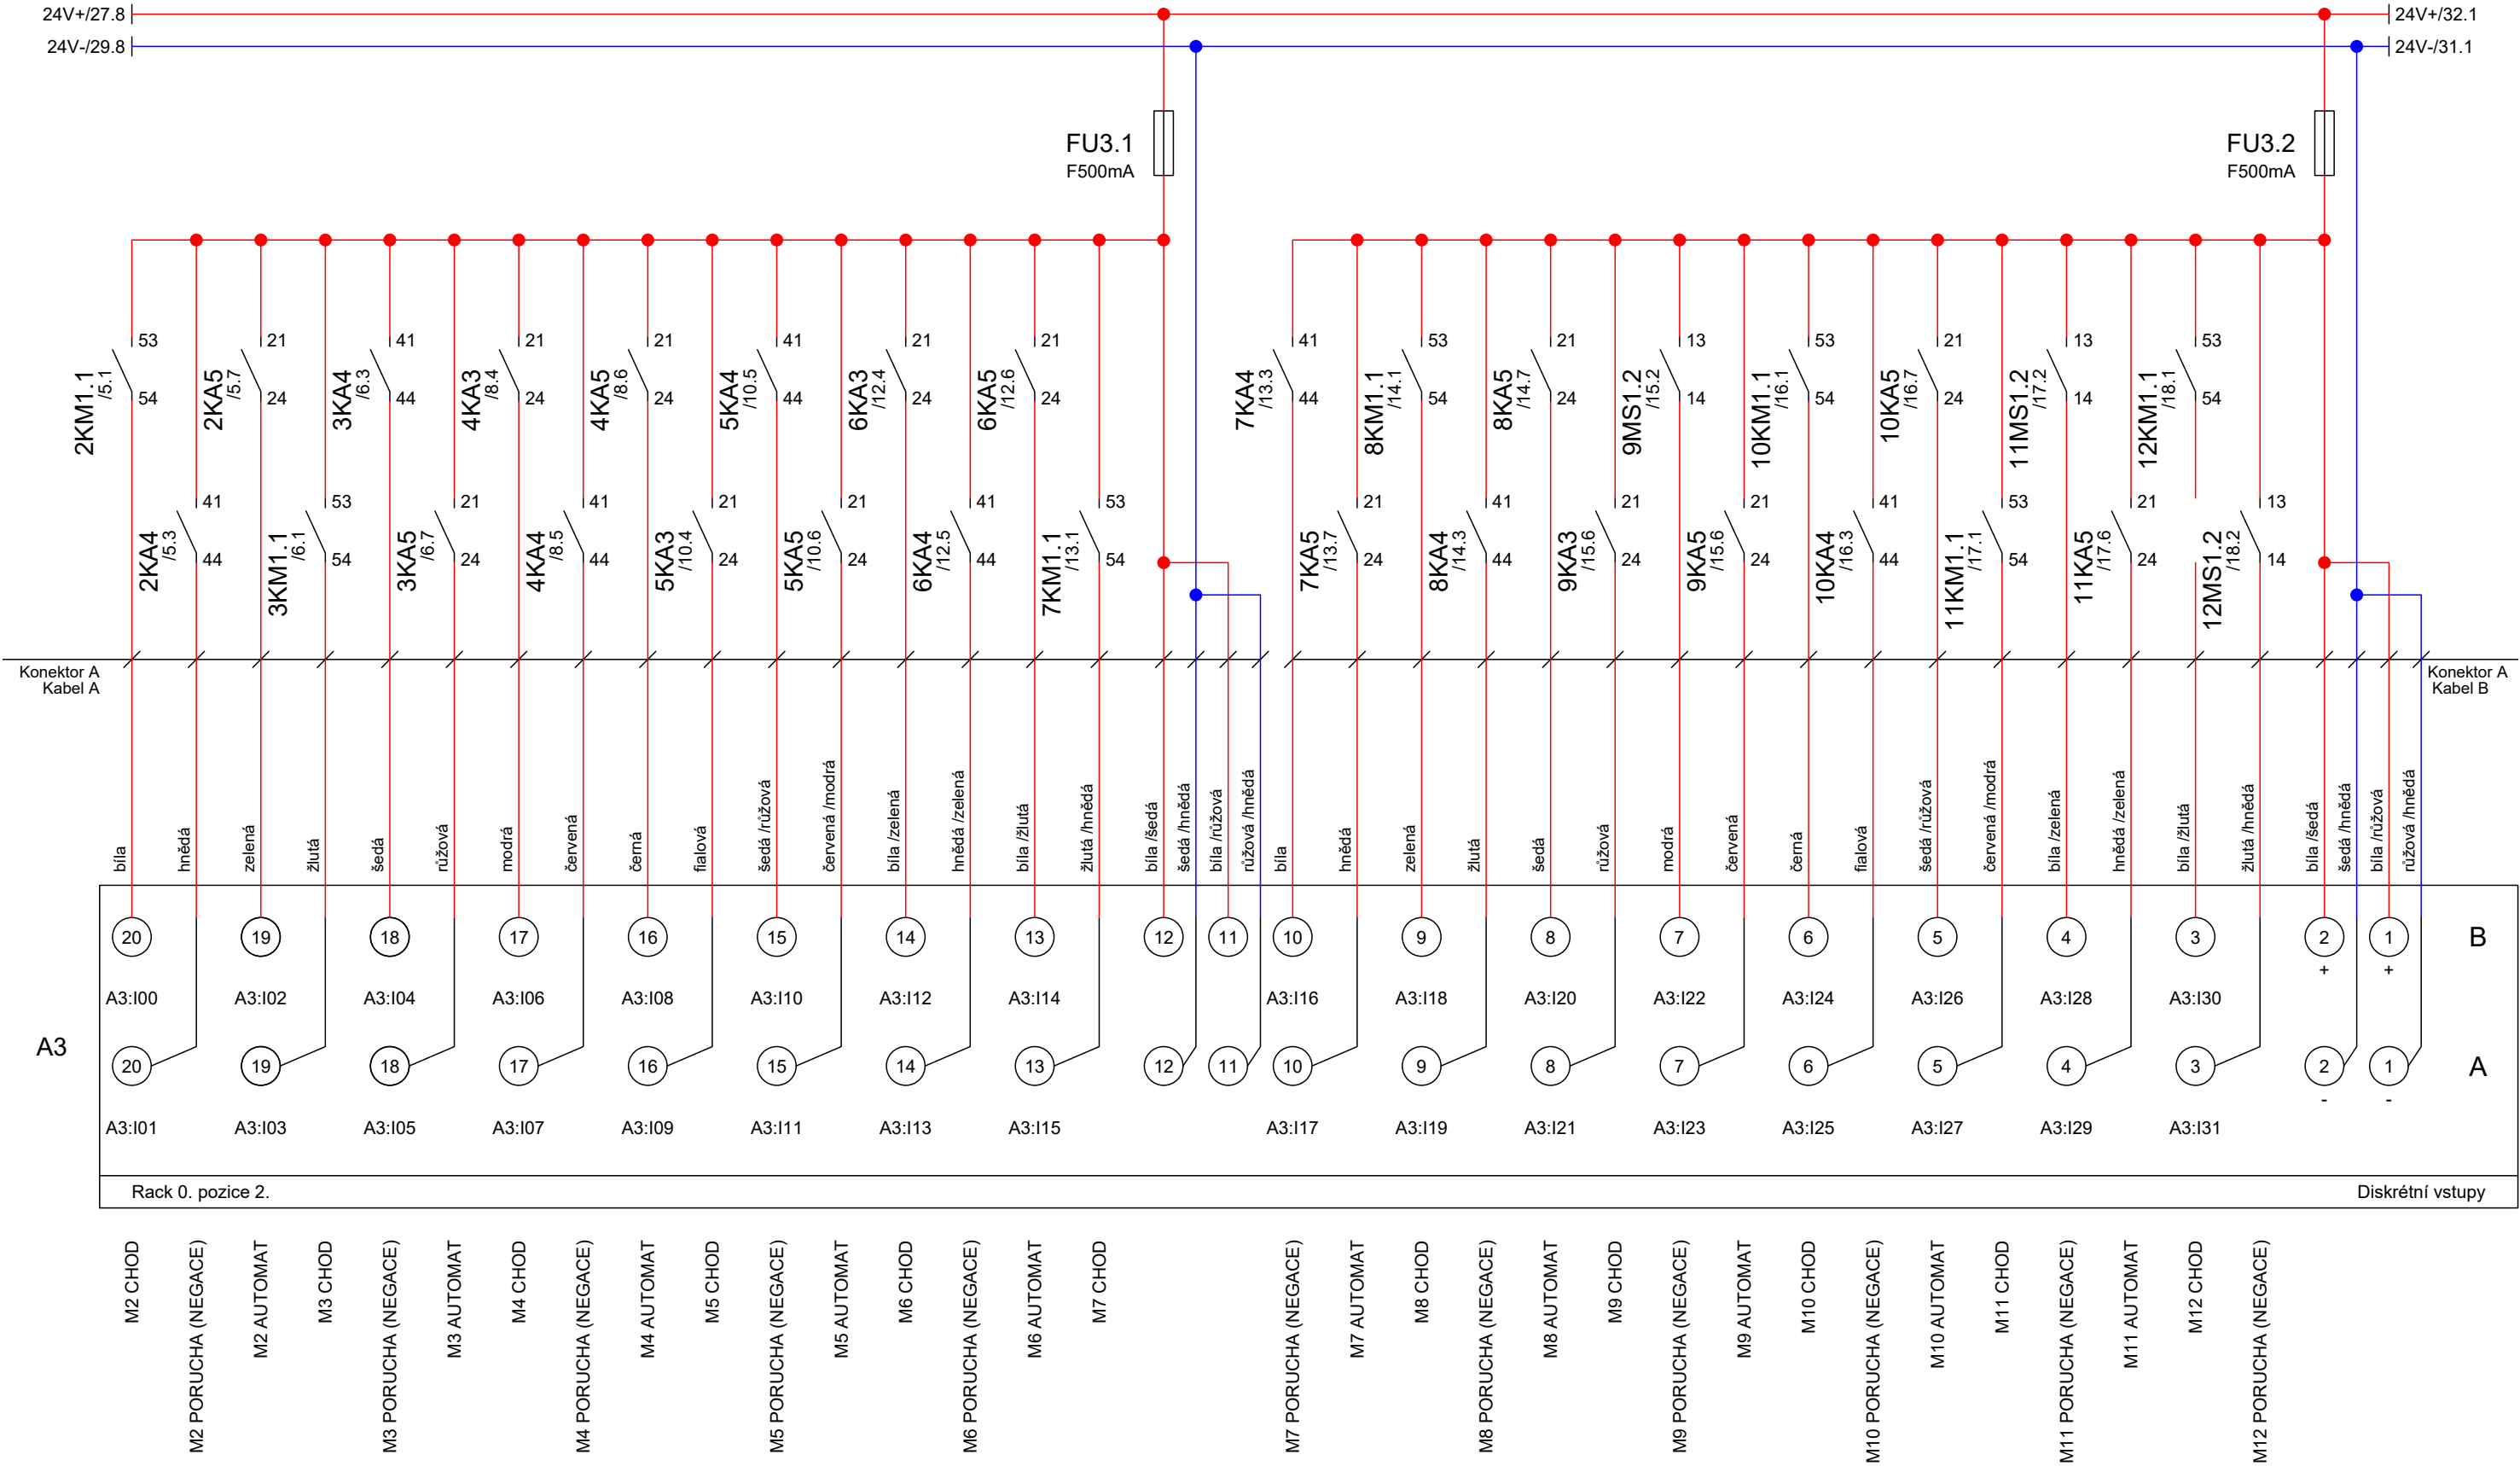



Rozváděč RM1

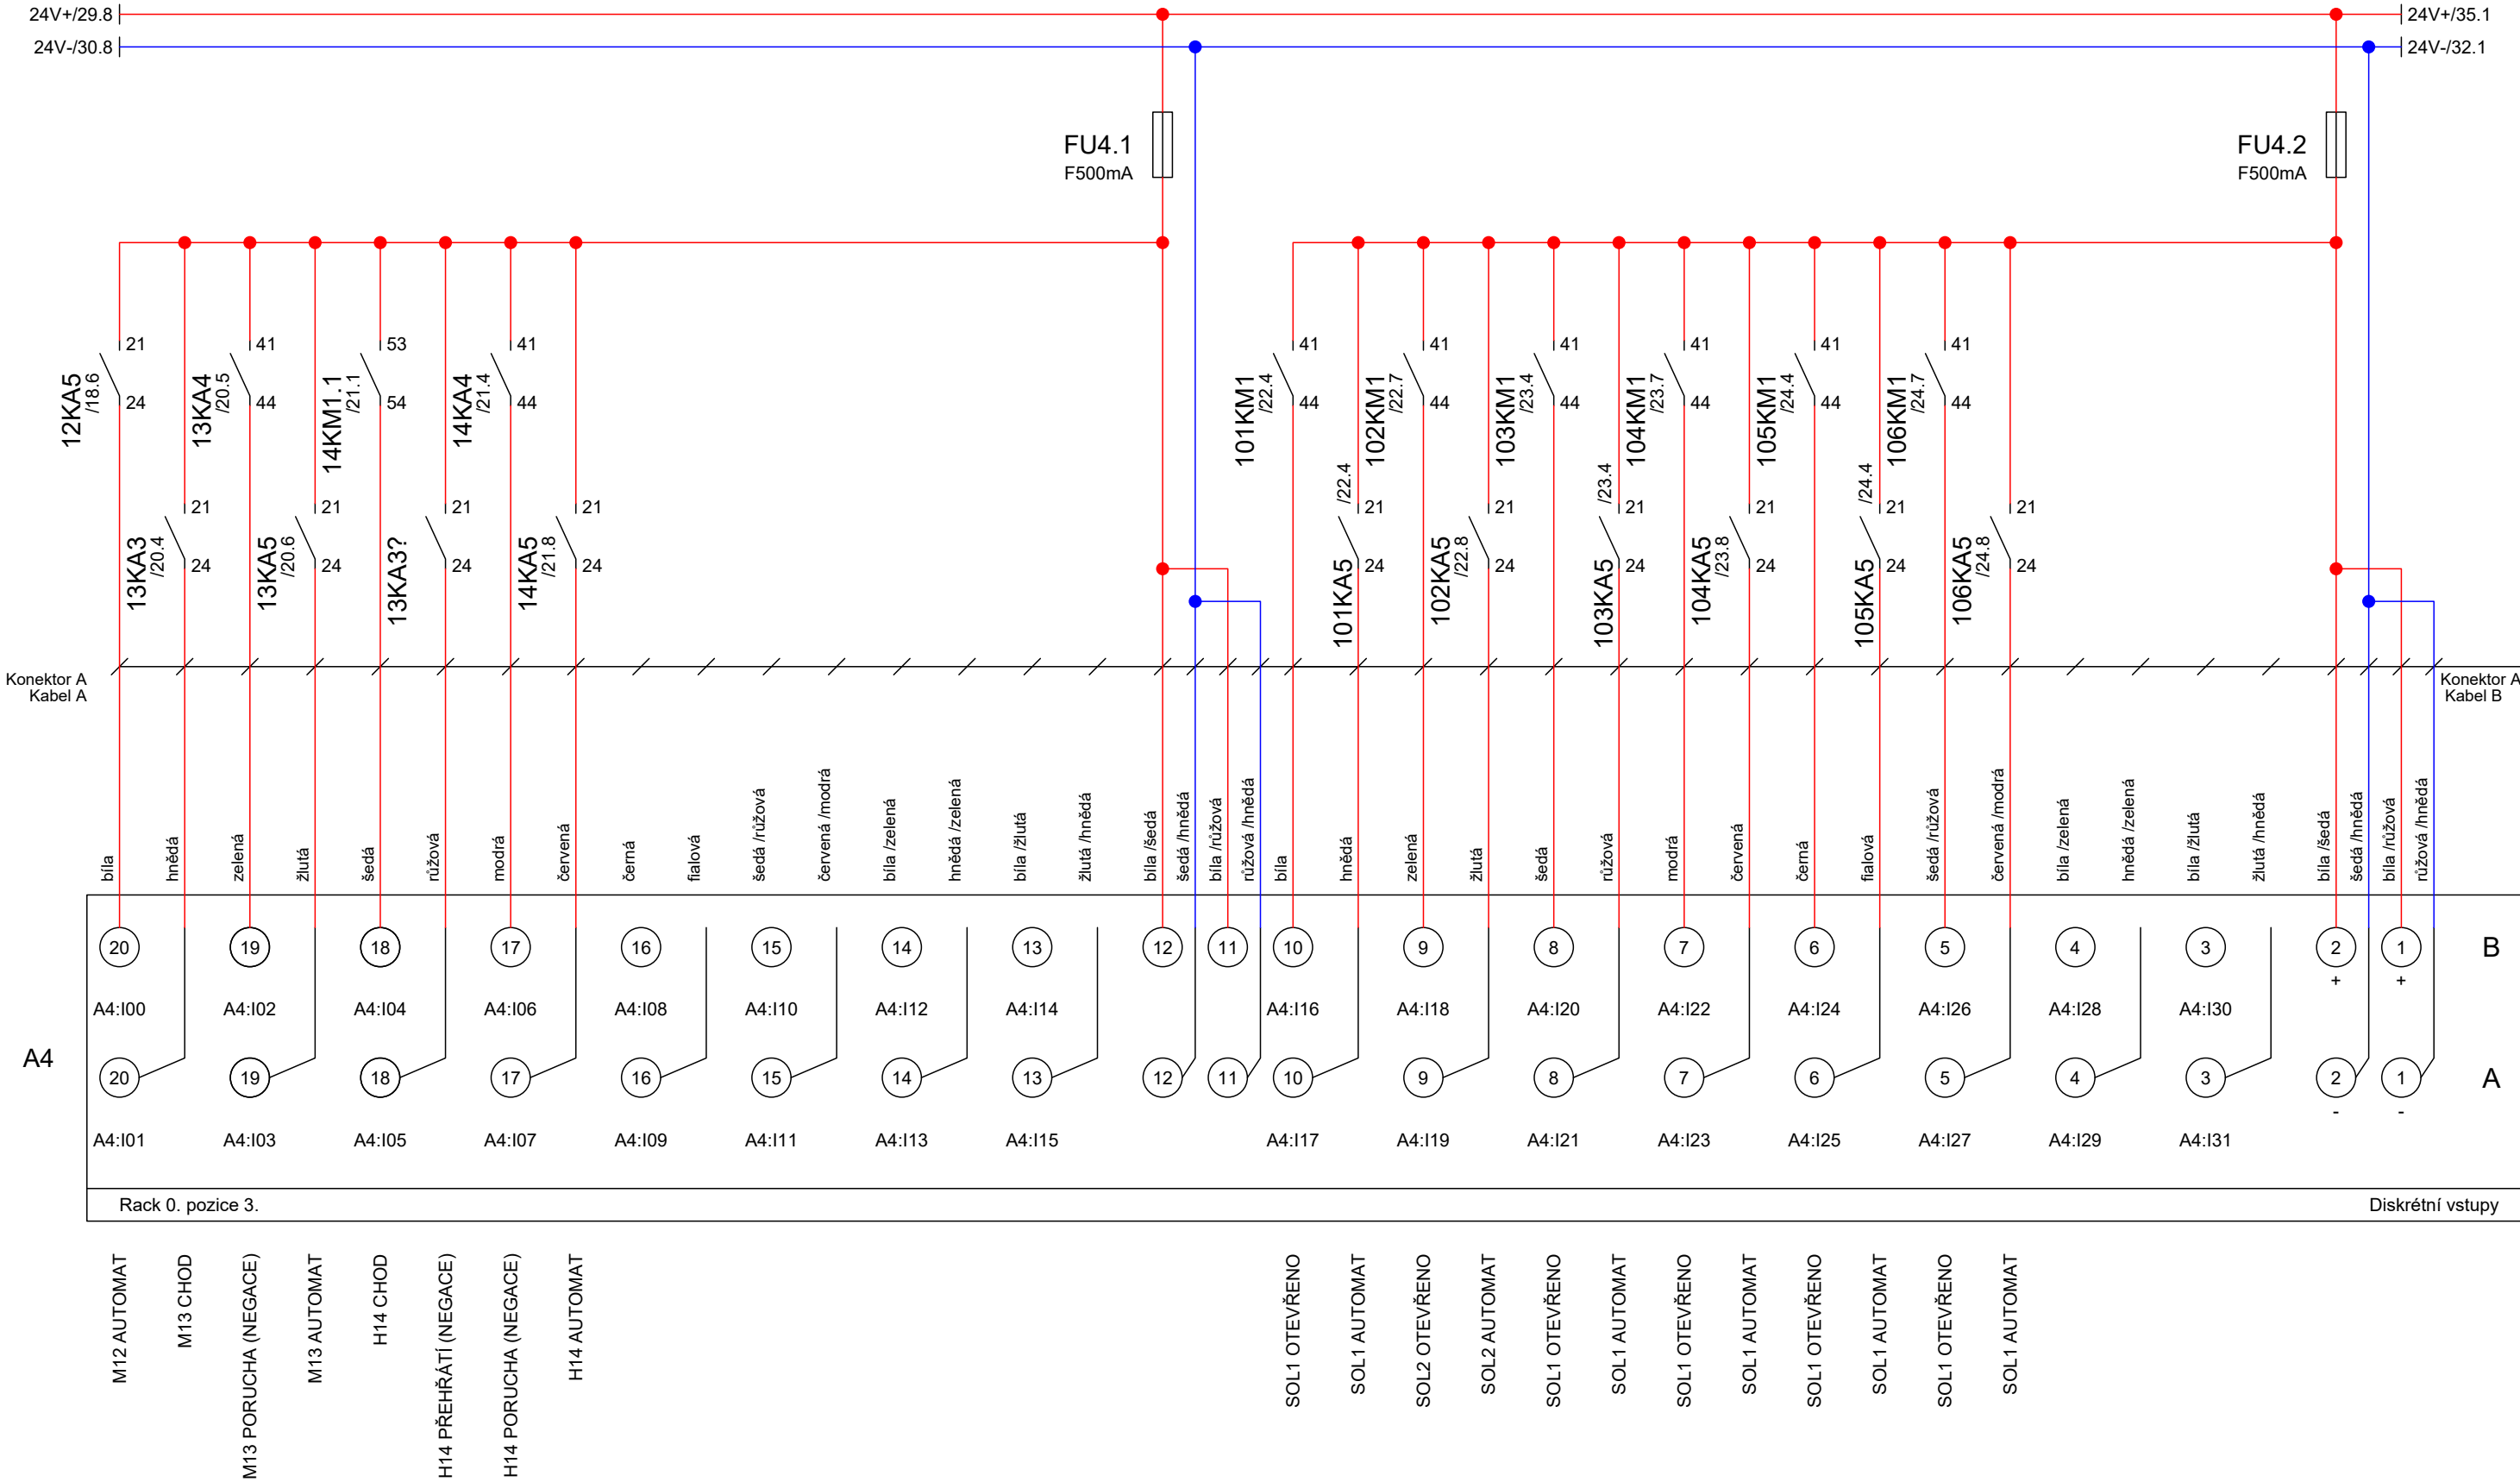

Rozváděč RM1


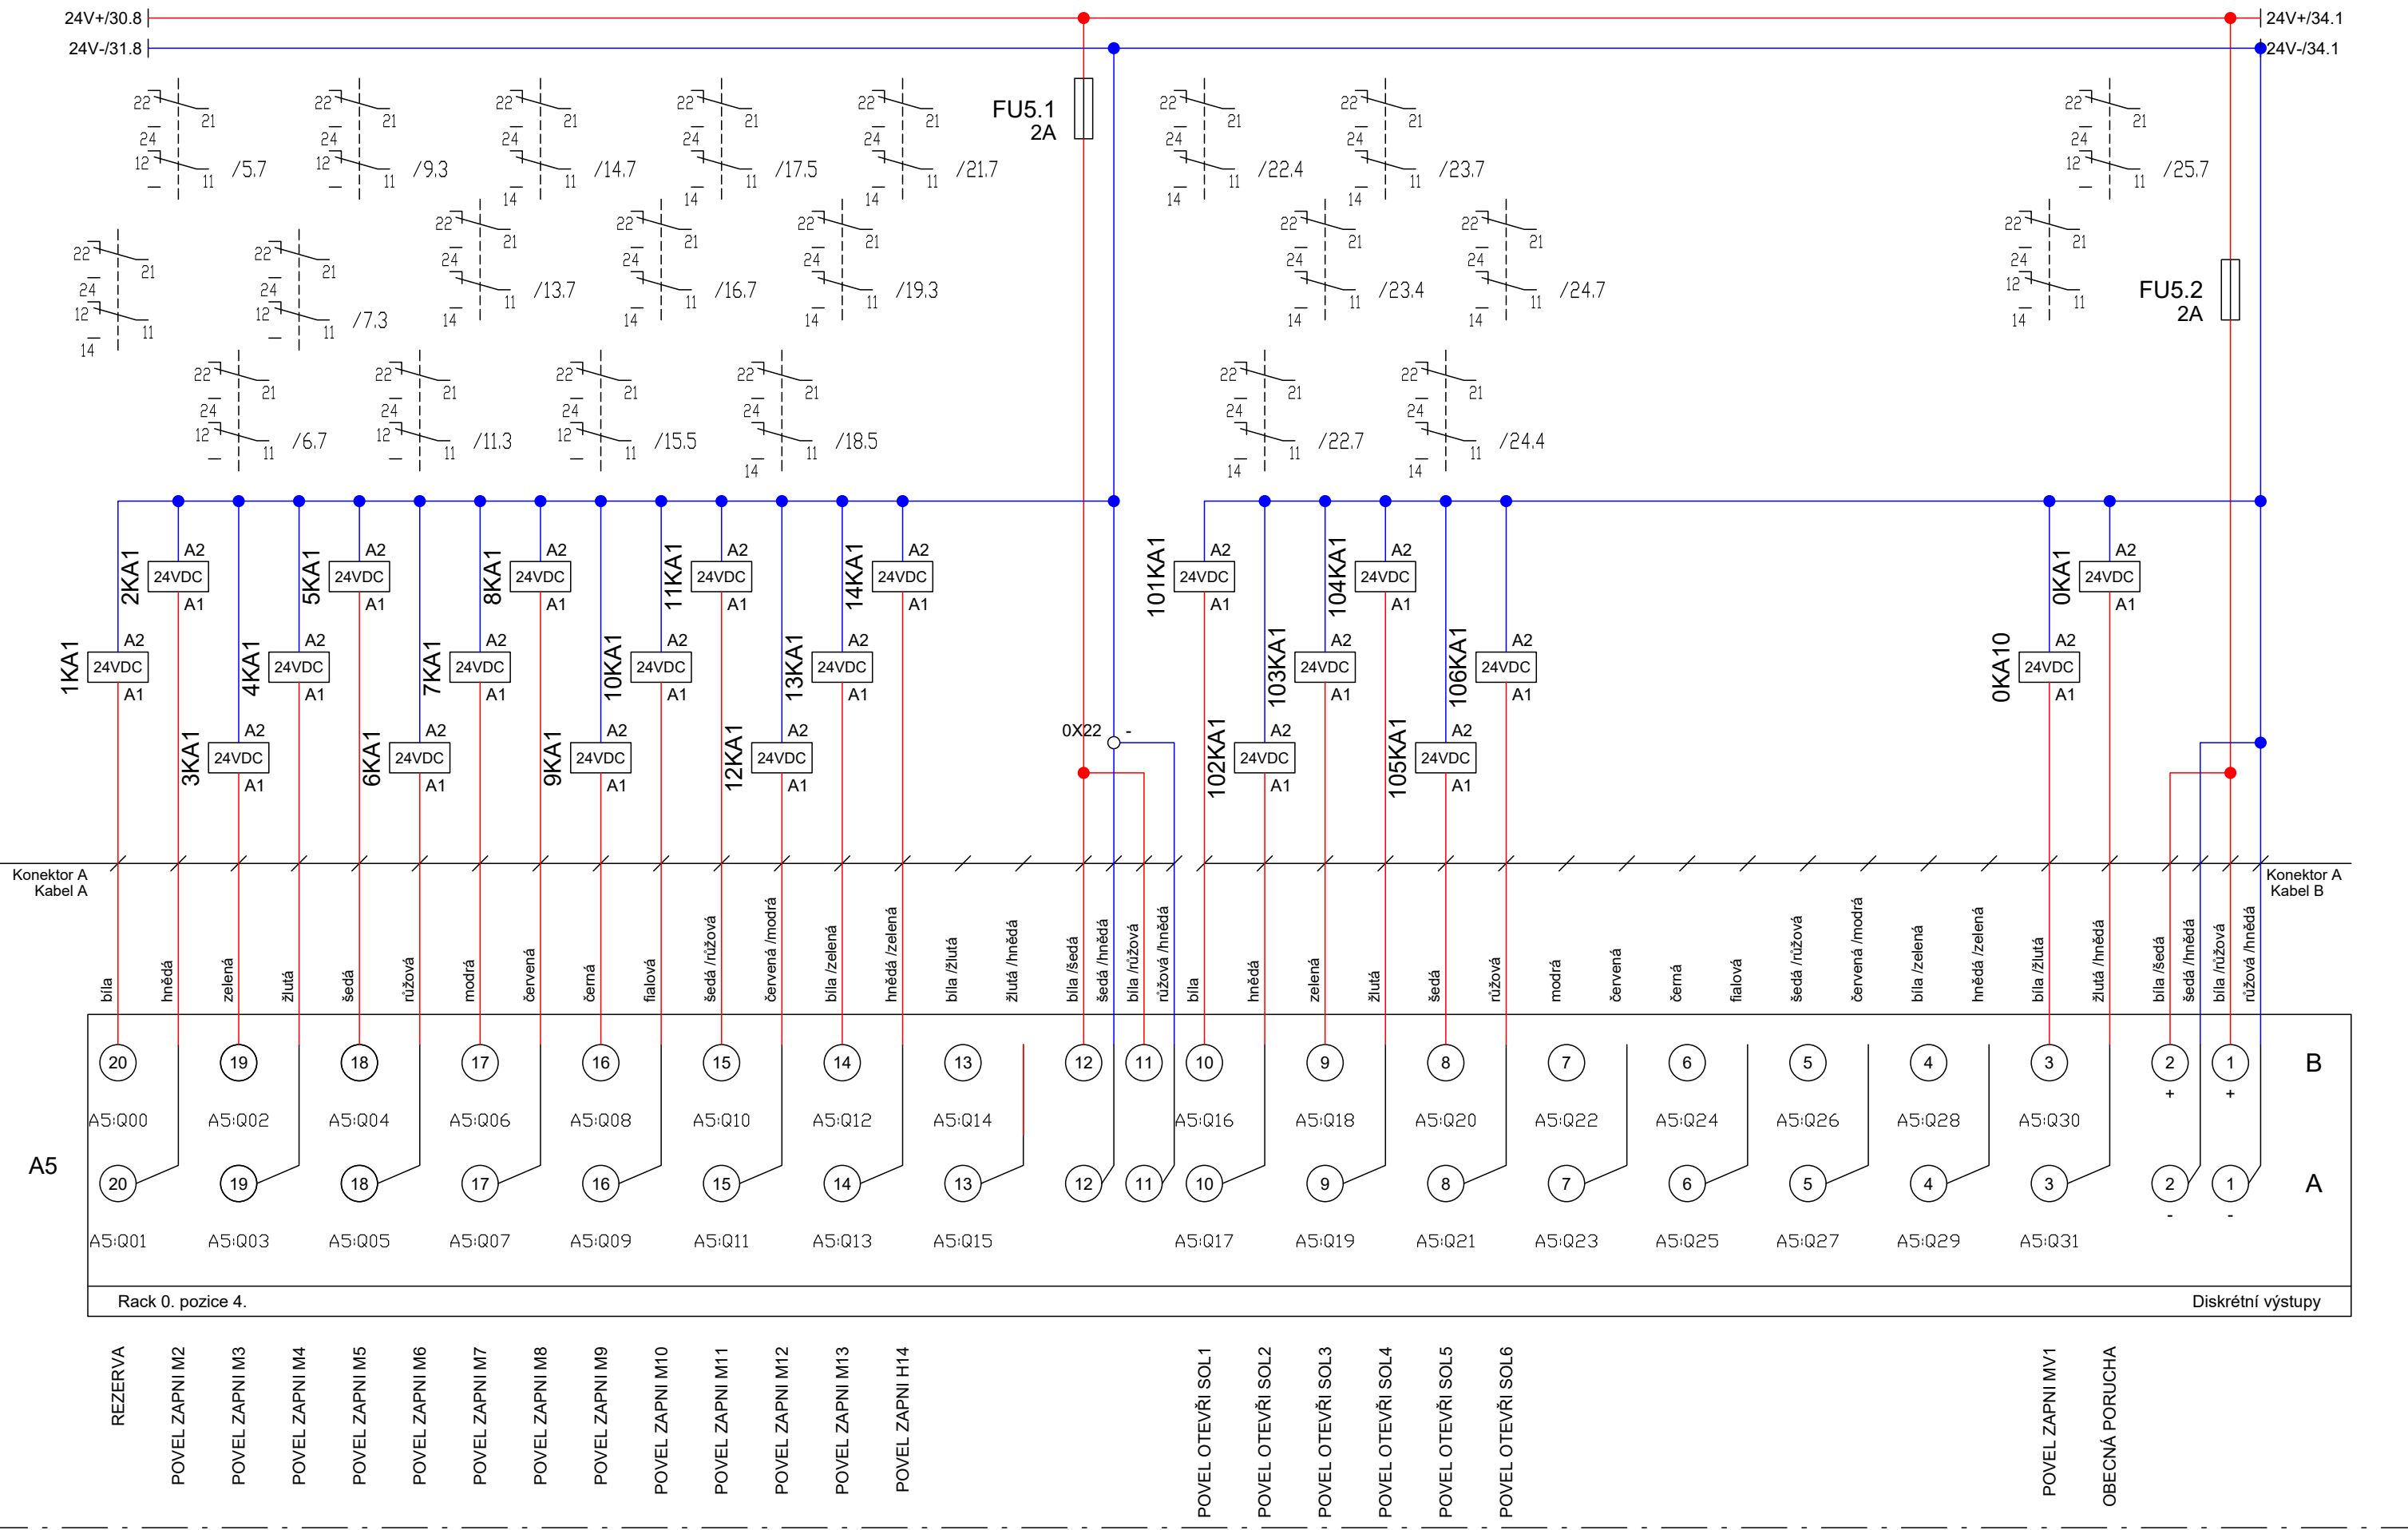


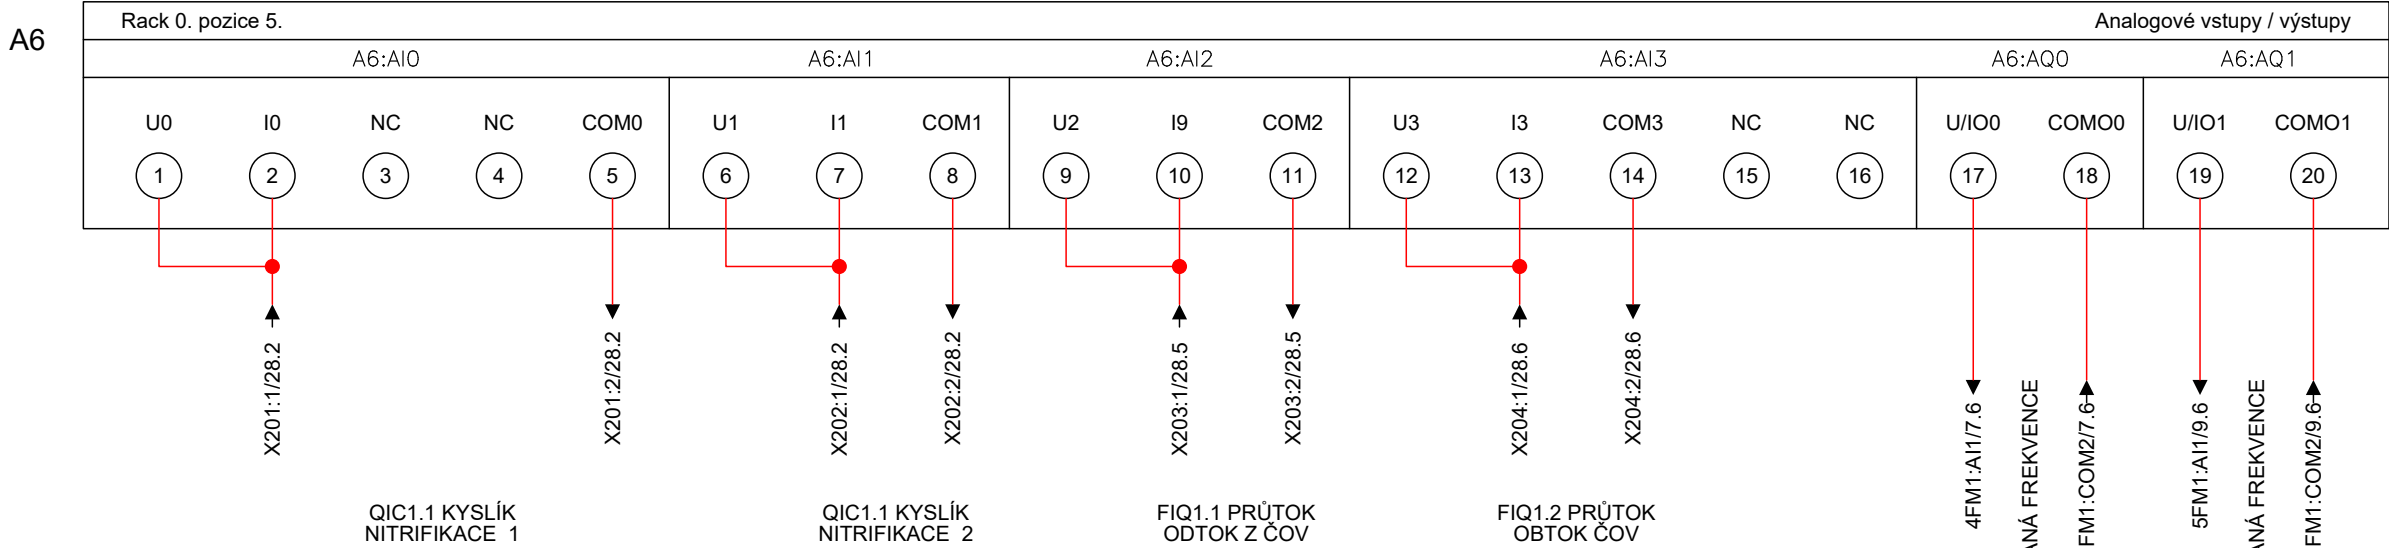

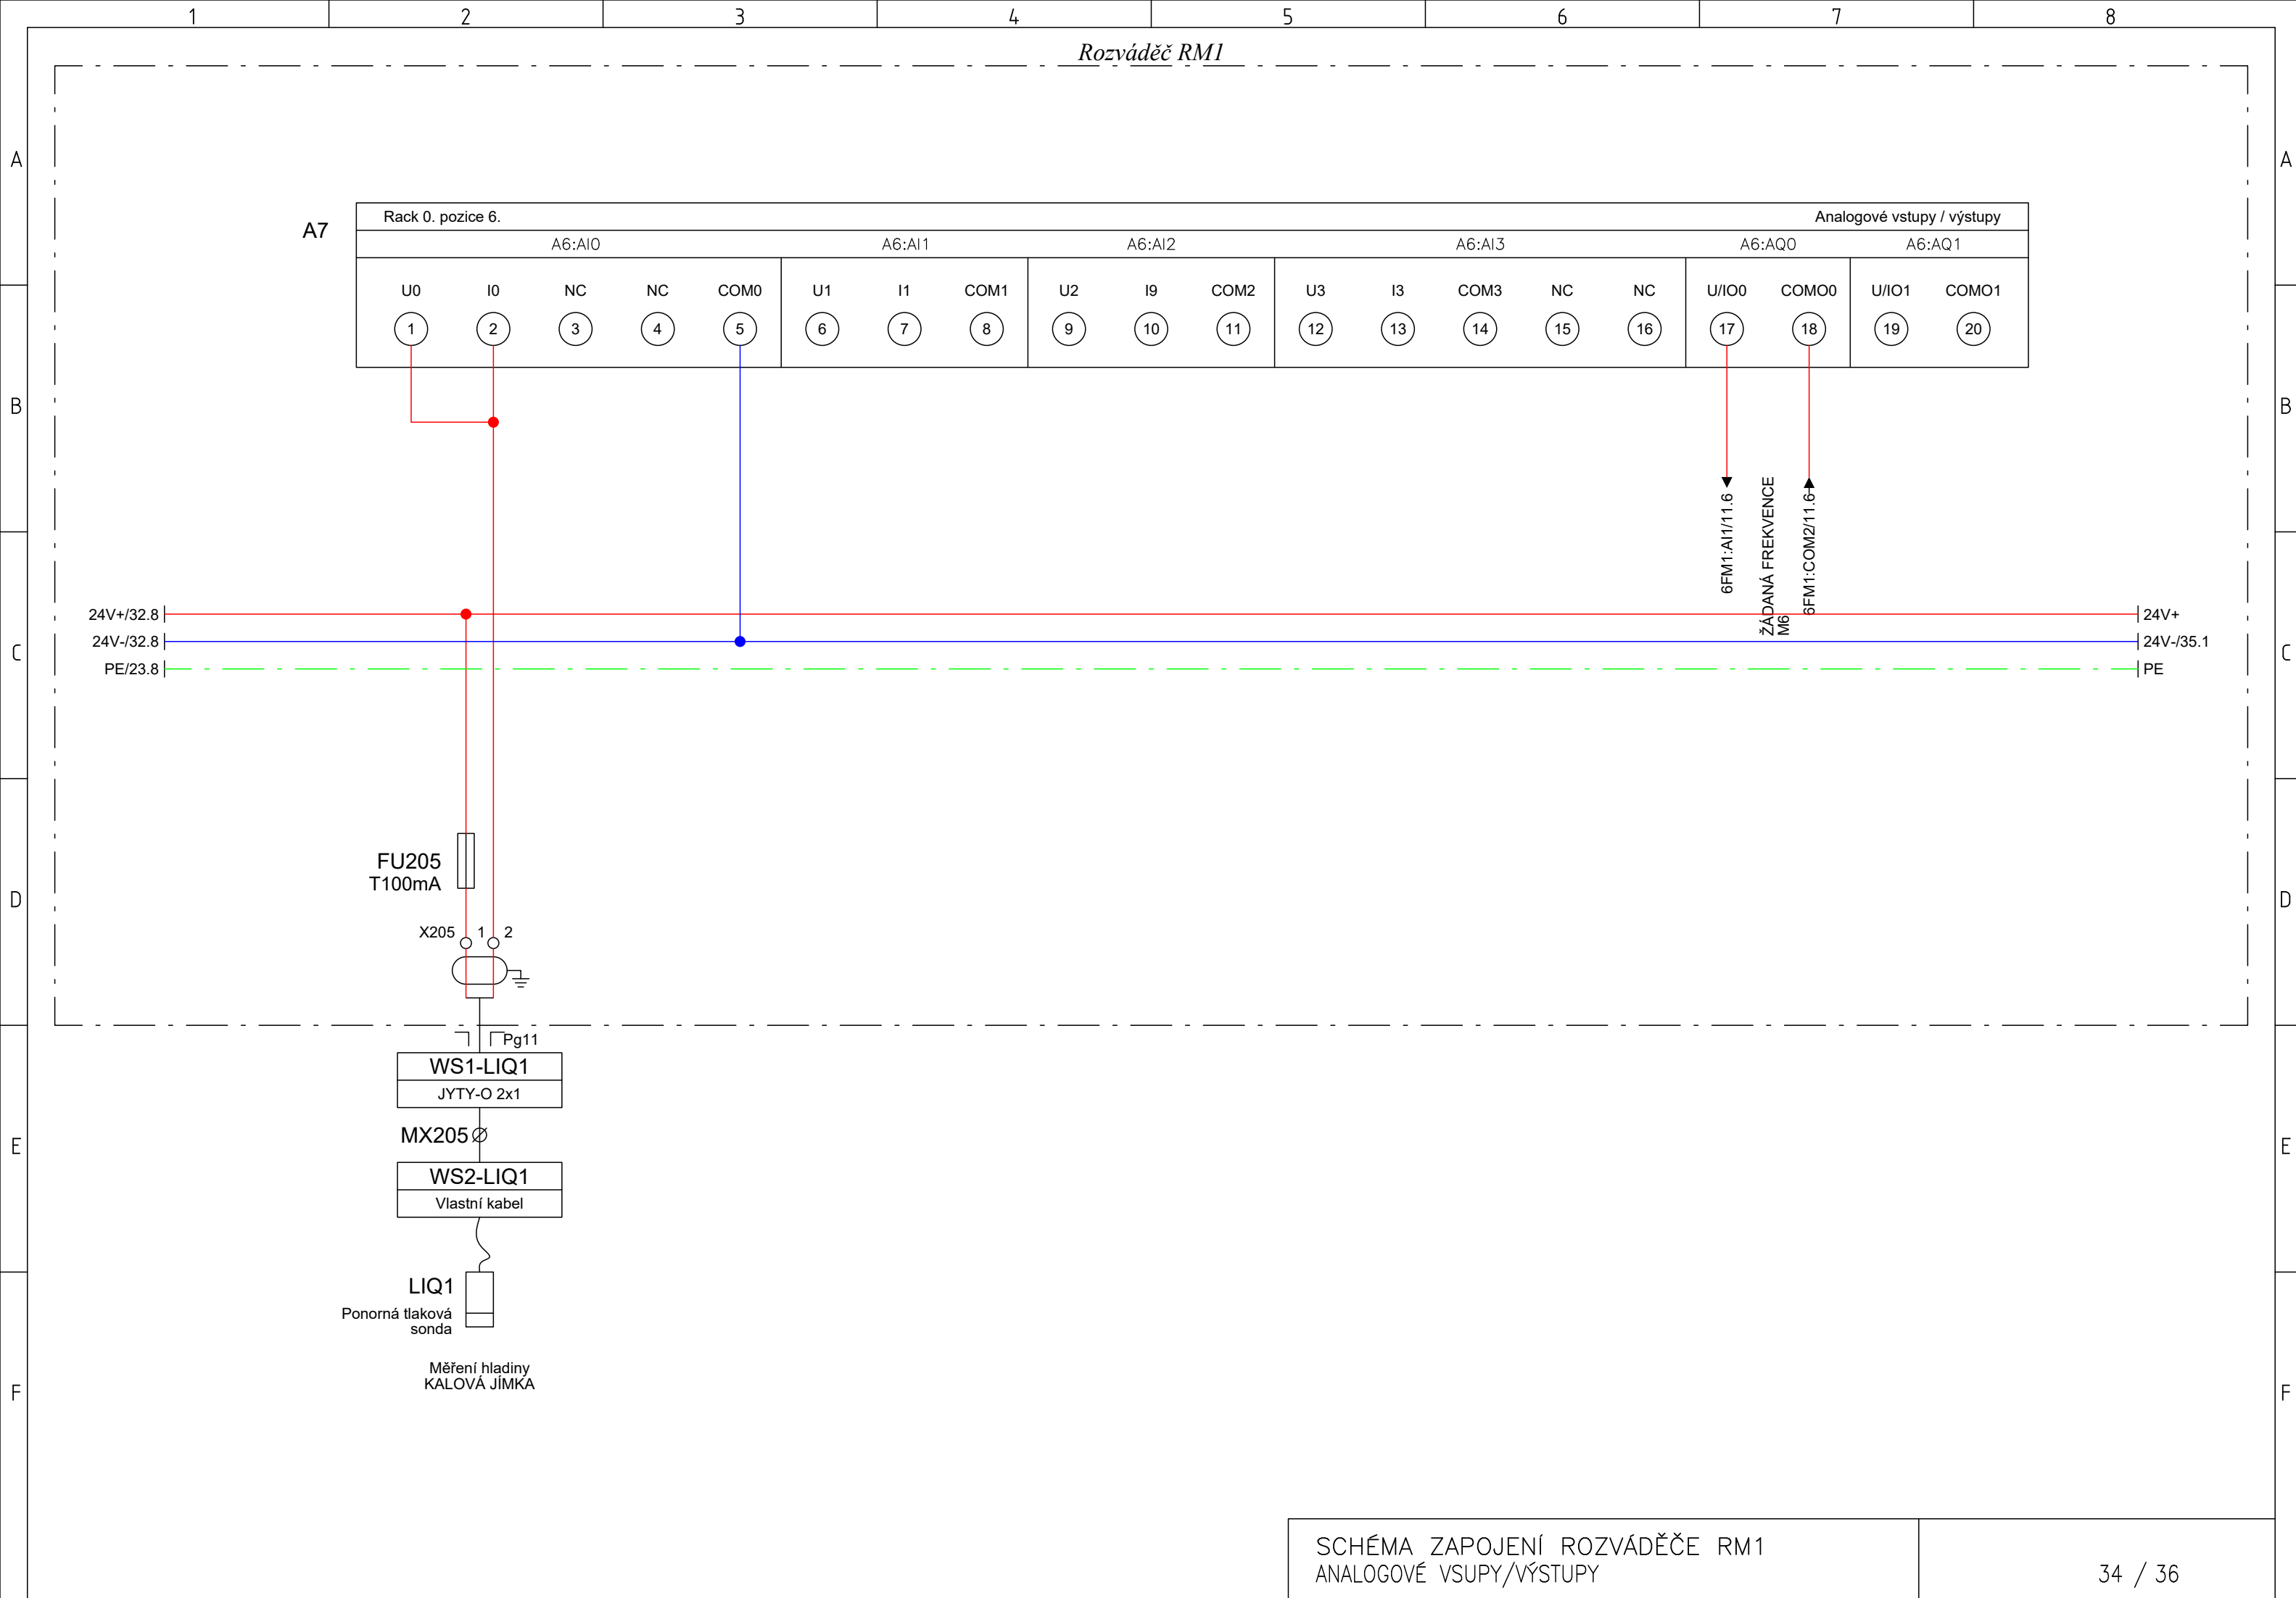


Rozváděč RM1

A8

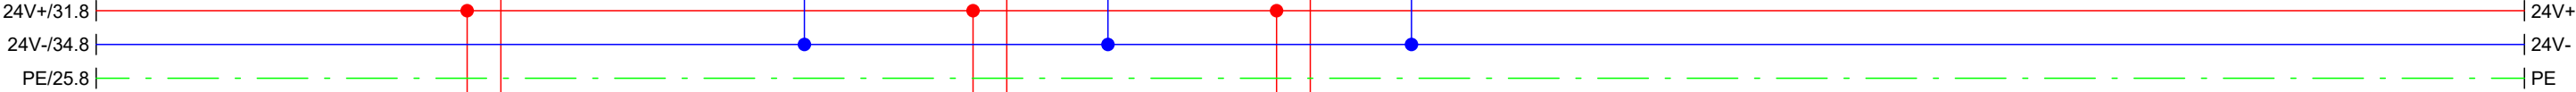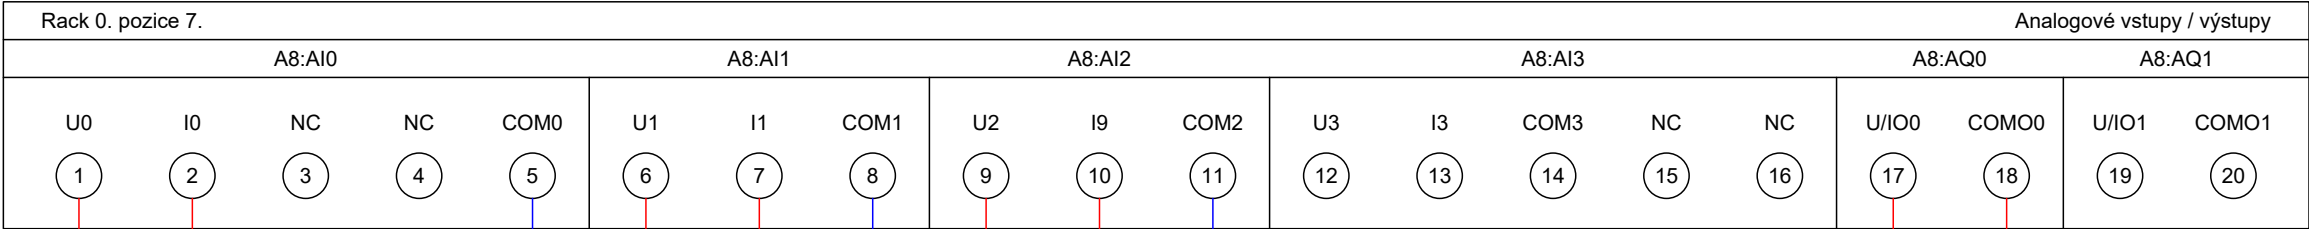


FU209
T100mA

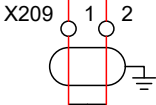


WS1-TIQ1
JYTY-O 2x1

TIQ1

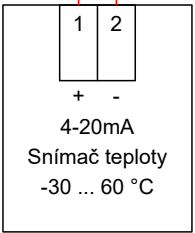


Měření teploty
venkovní prostor

FU210
T100mA

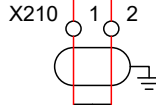


WS1-TIQ2
JYTY-O 2x1

TIQ2

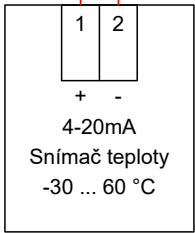


Měření teploty
dmychárna

FU211
T100mA

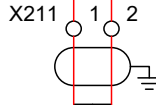


WS1-TIQ3
JYTY-O 2x1

TIQ3

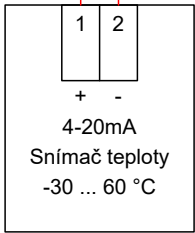

Měření teploty
česlovna

ZÁKALDNÍ DESKA - 8 POZIC

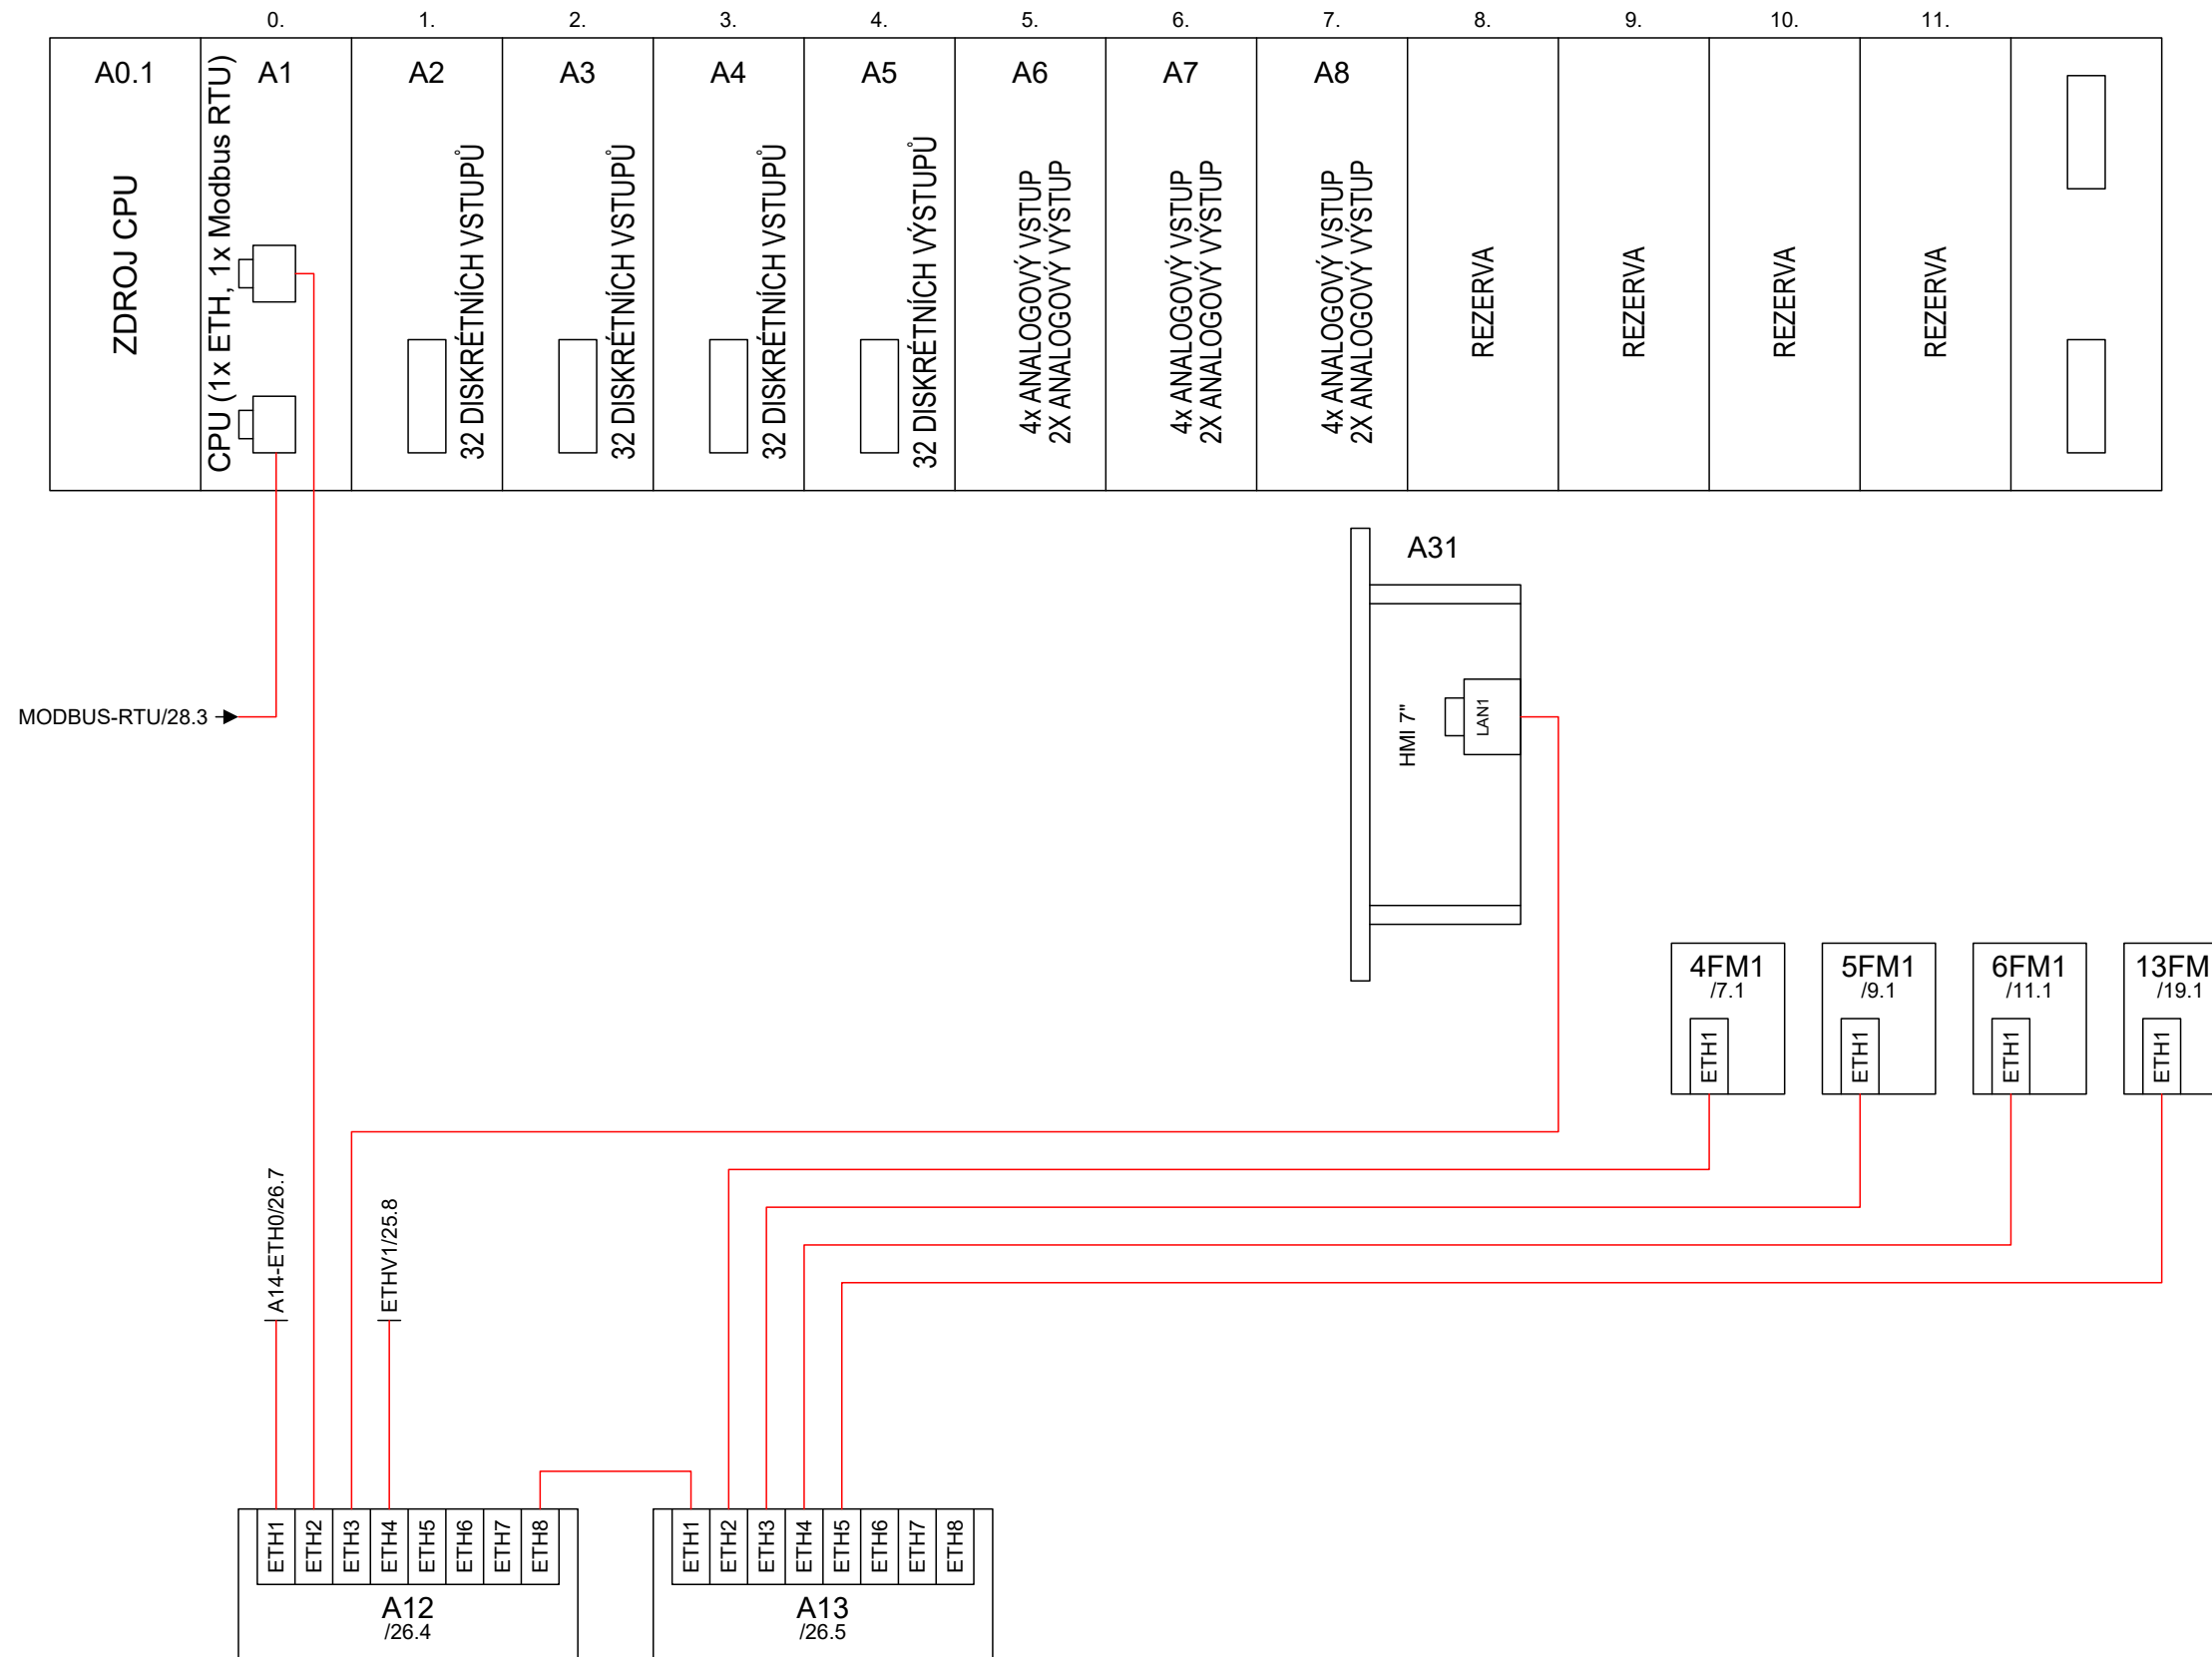

Pozn:
"A" horní kabel
"B" dolní kabel