




Vypracoval Ing. František Brom	Schválil Ing. František Brom	Zodp. projektant Ing. Miloš Kočárník		
Investor Obec Rychnov na Moravě č.63, 569 34	Měřítko			
Kraj Pardubický	Okres Svitavy			
Název stavby a lokalita SPLAŠKOVÁ KANALIZACE A ČOV PRO OBEC RYCHNOV NA MORAVĚ HORNÍ RYCHNOV, DOLNÍ RYCHNOV SO 04 ELEKTRO ČÁST - STAVEBNÍ ČOV			Datum 12/2021	St. dok. DSP
Část			Zak. č.	Jed. kl.
Název výkresu PŘEHLEDOVÉ SCHÉMA ROZVÁDĚČ RS			Výt.č.	Číslo výkresu D.2.3.2

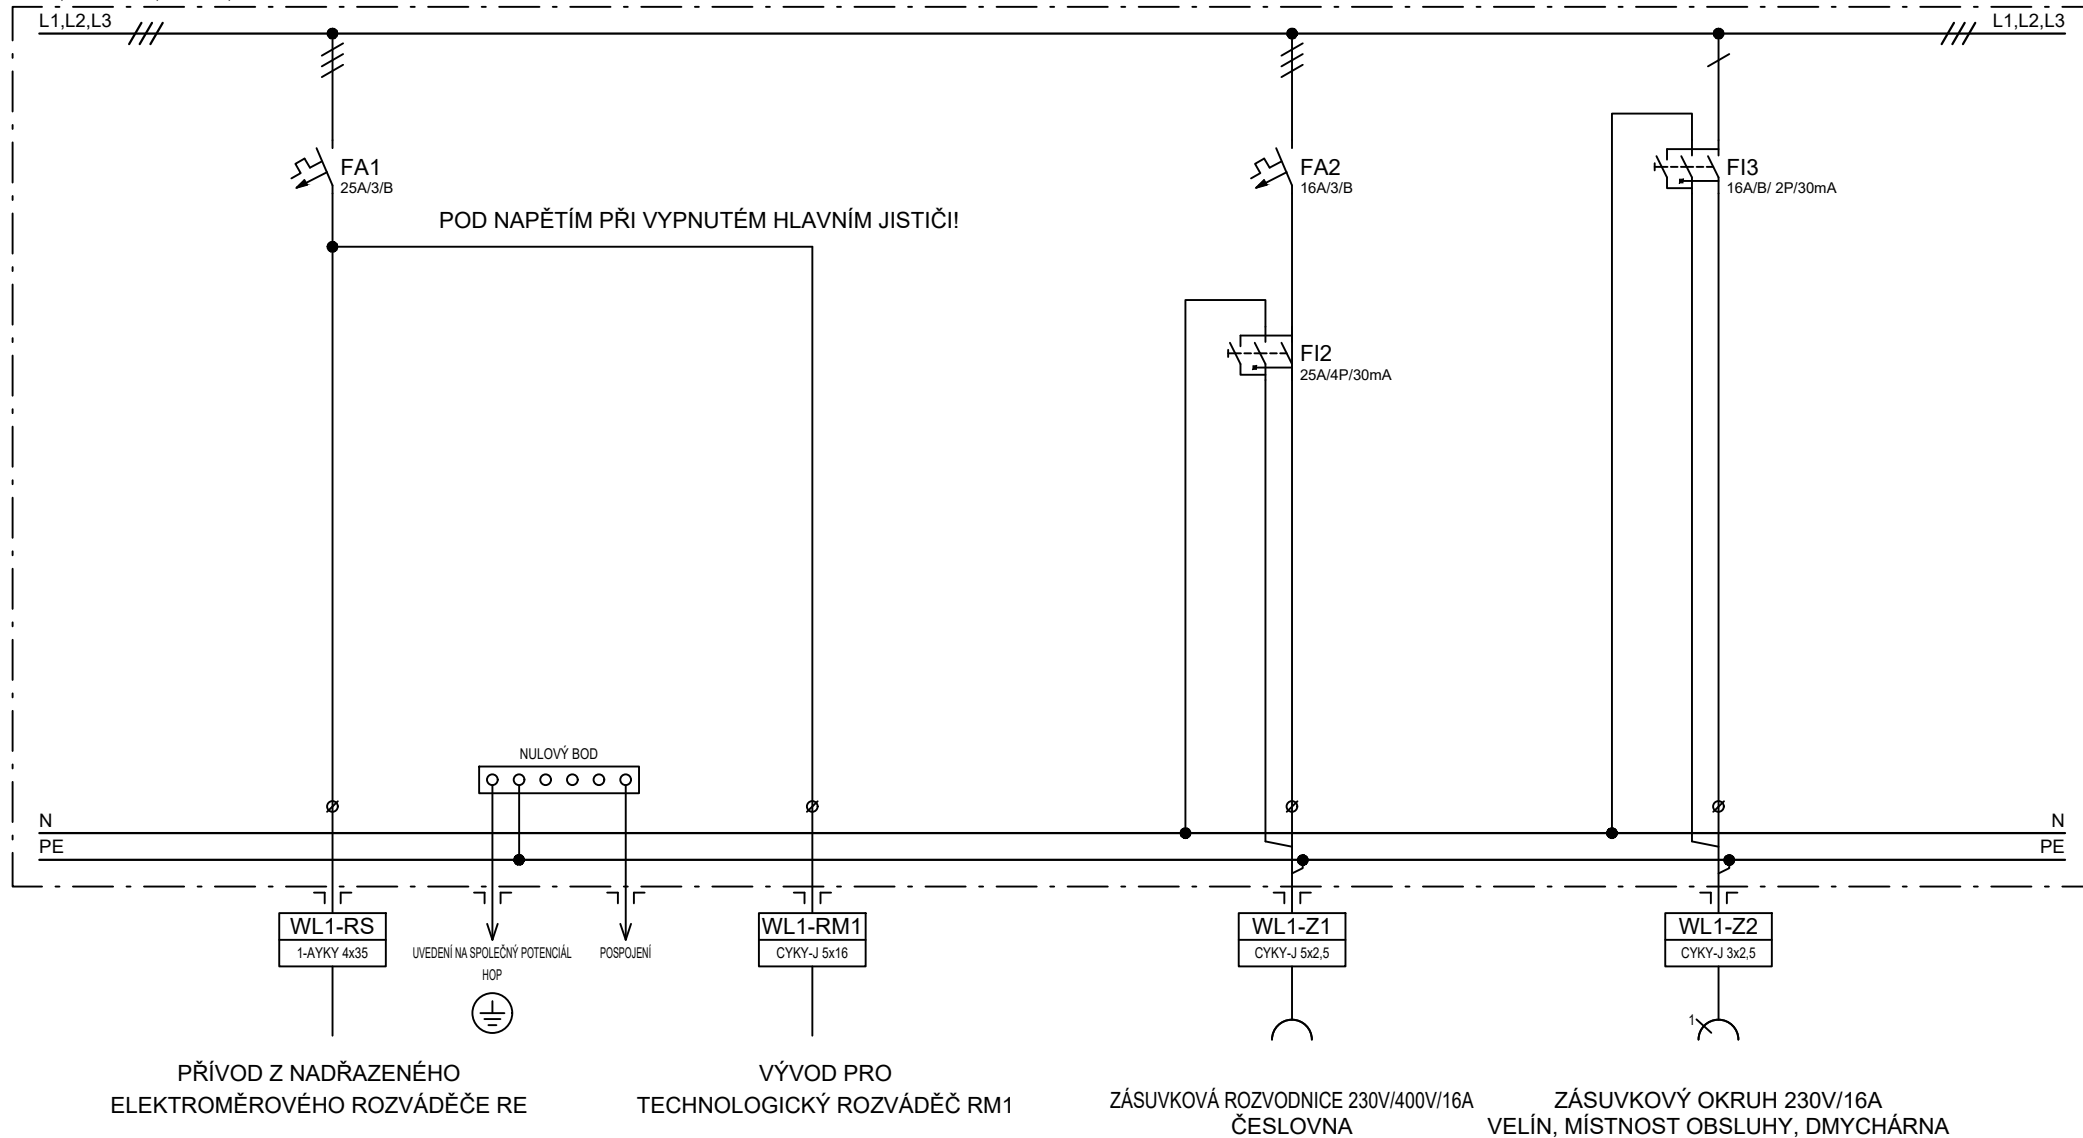

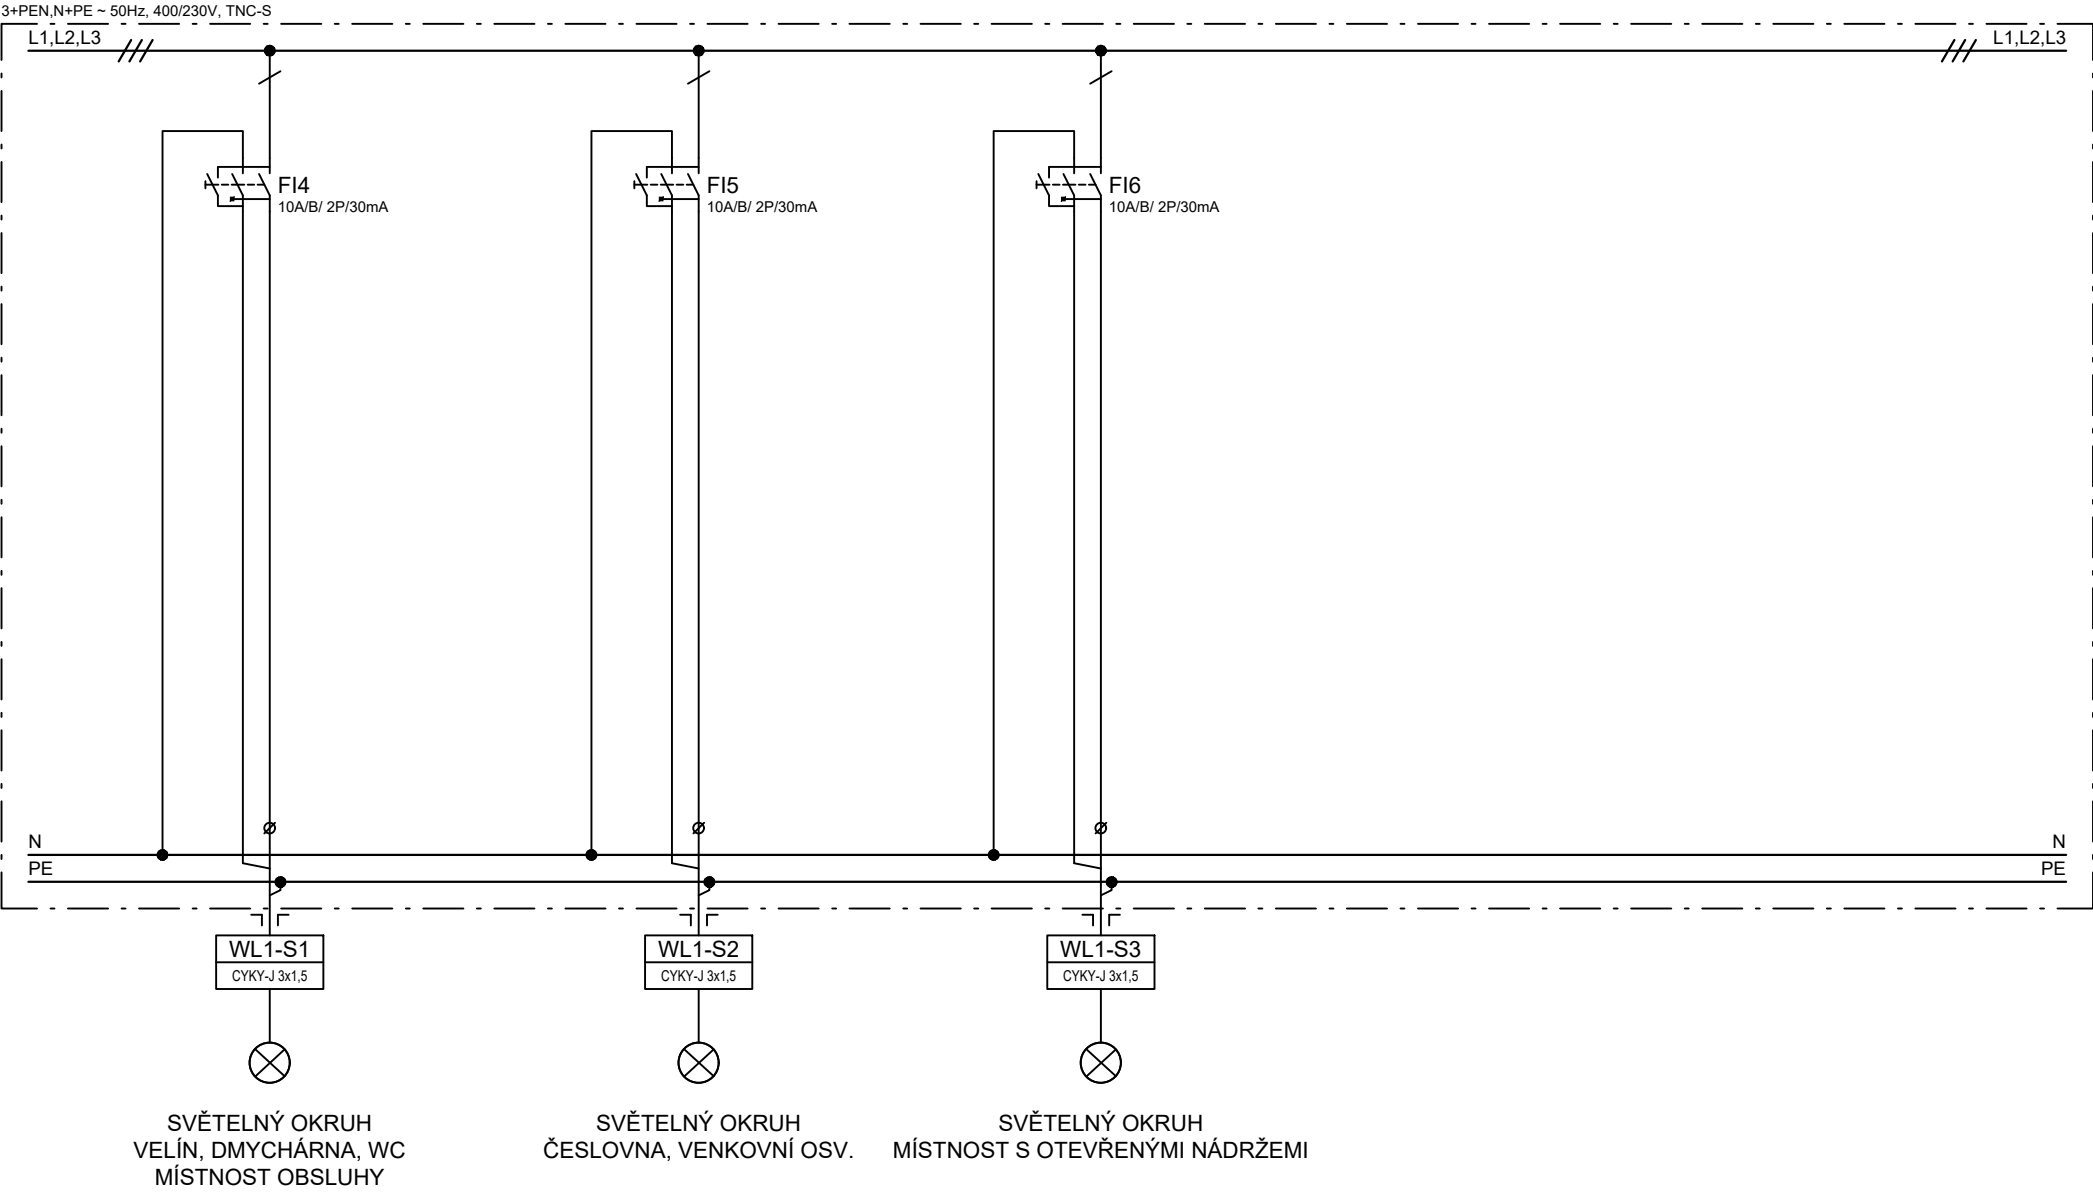

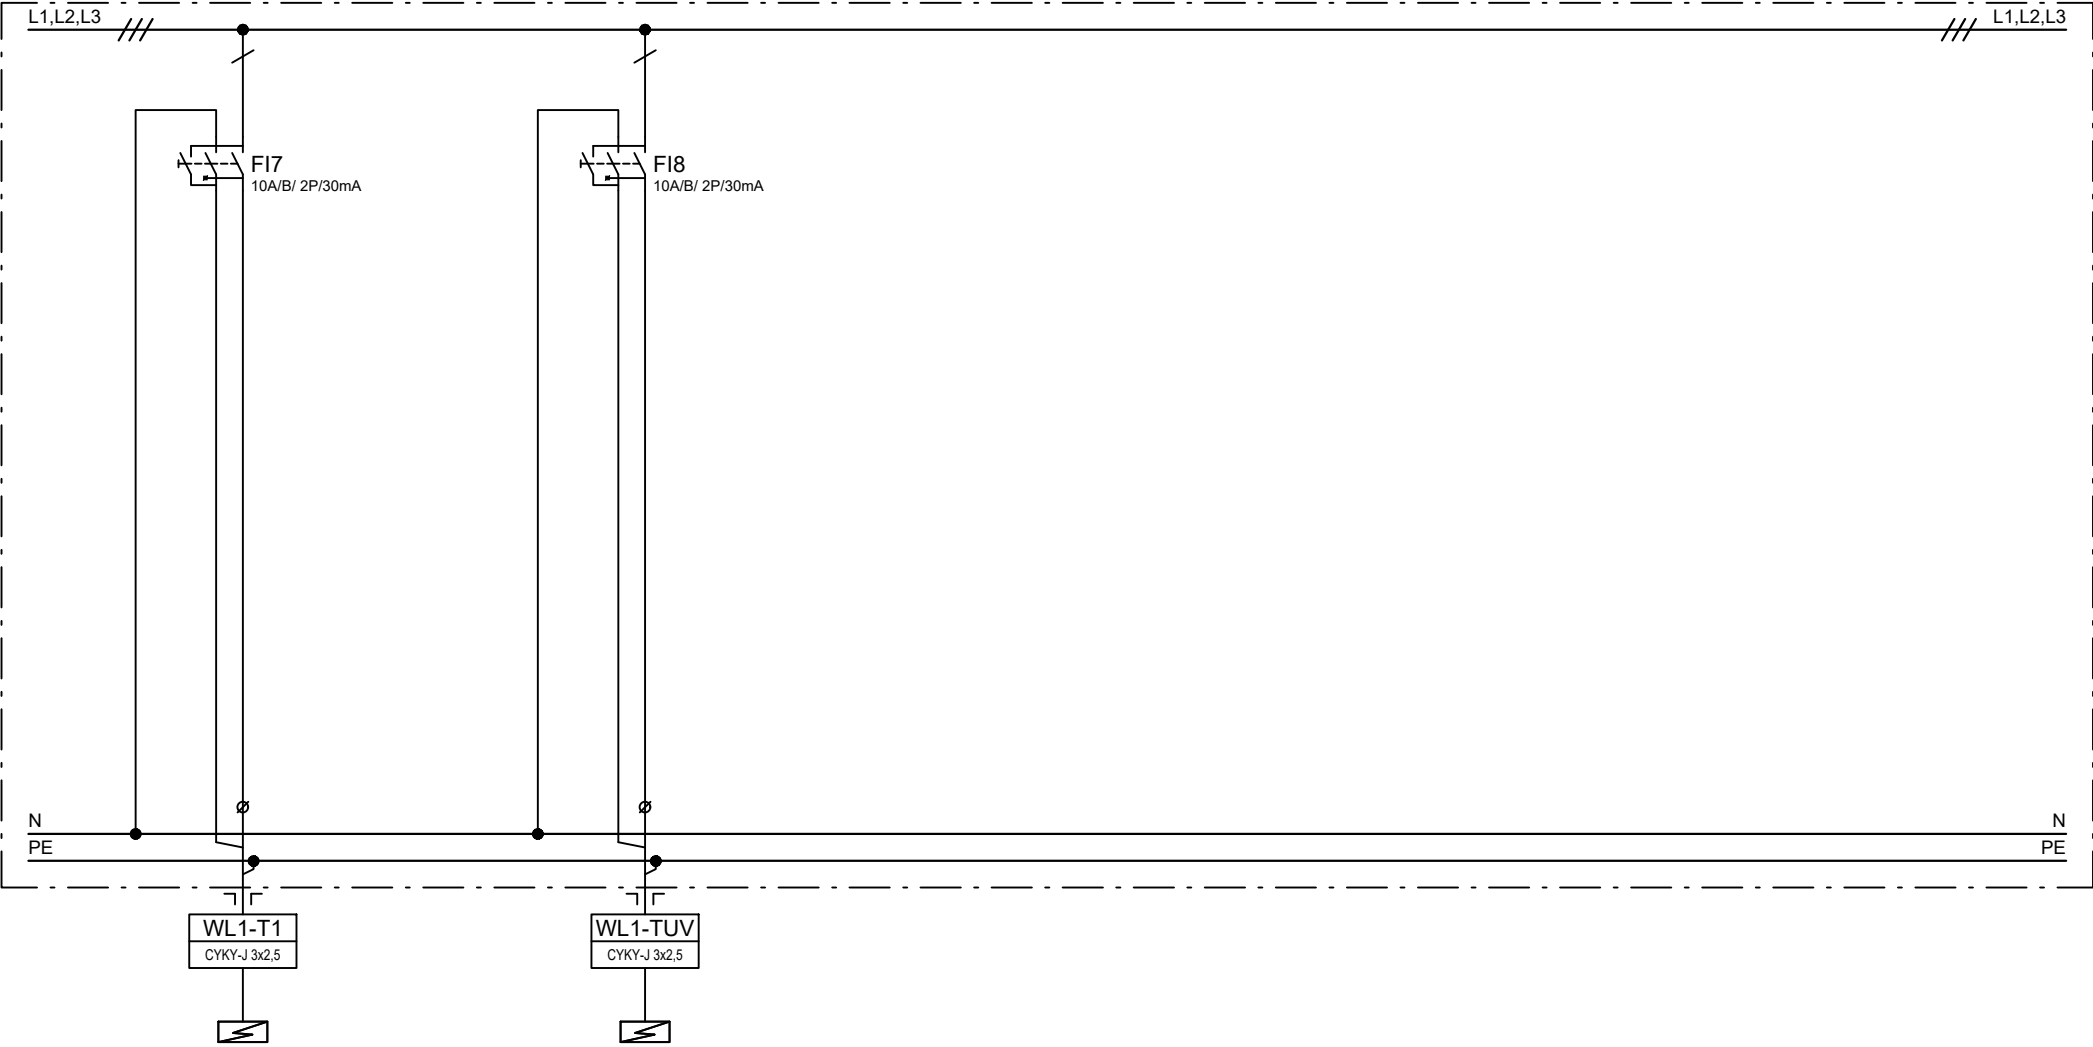

OKRUH VYTÁPĚNÍ
VELÍN, TOALETA
MÍSTNOST OBSLUHY

TUV
TOALETA