


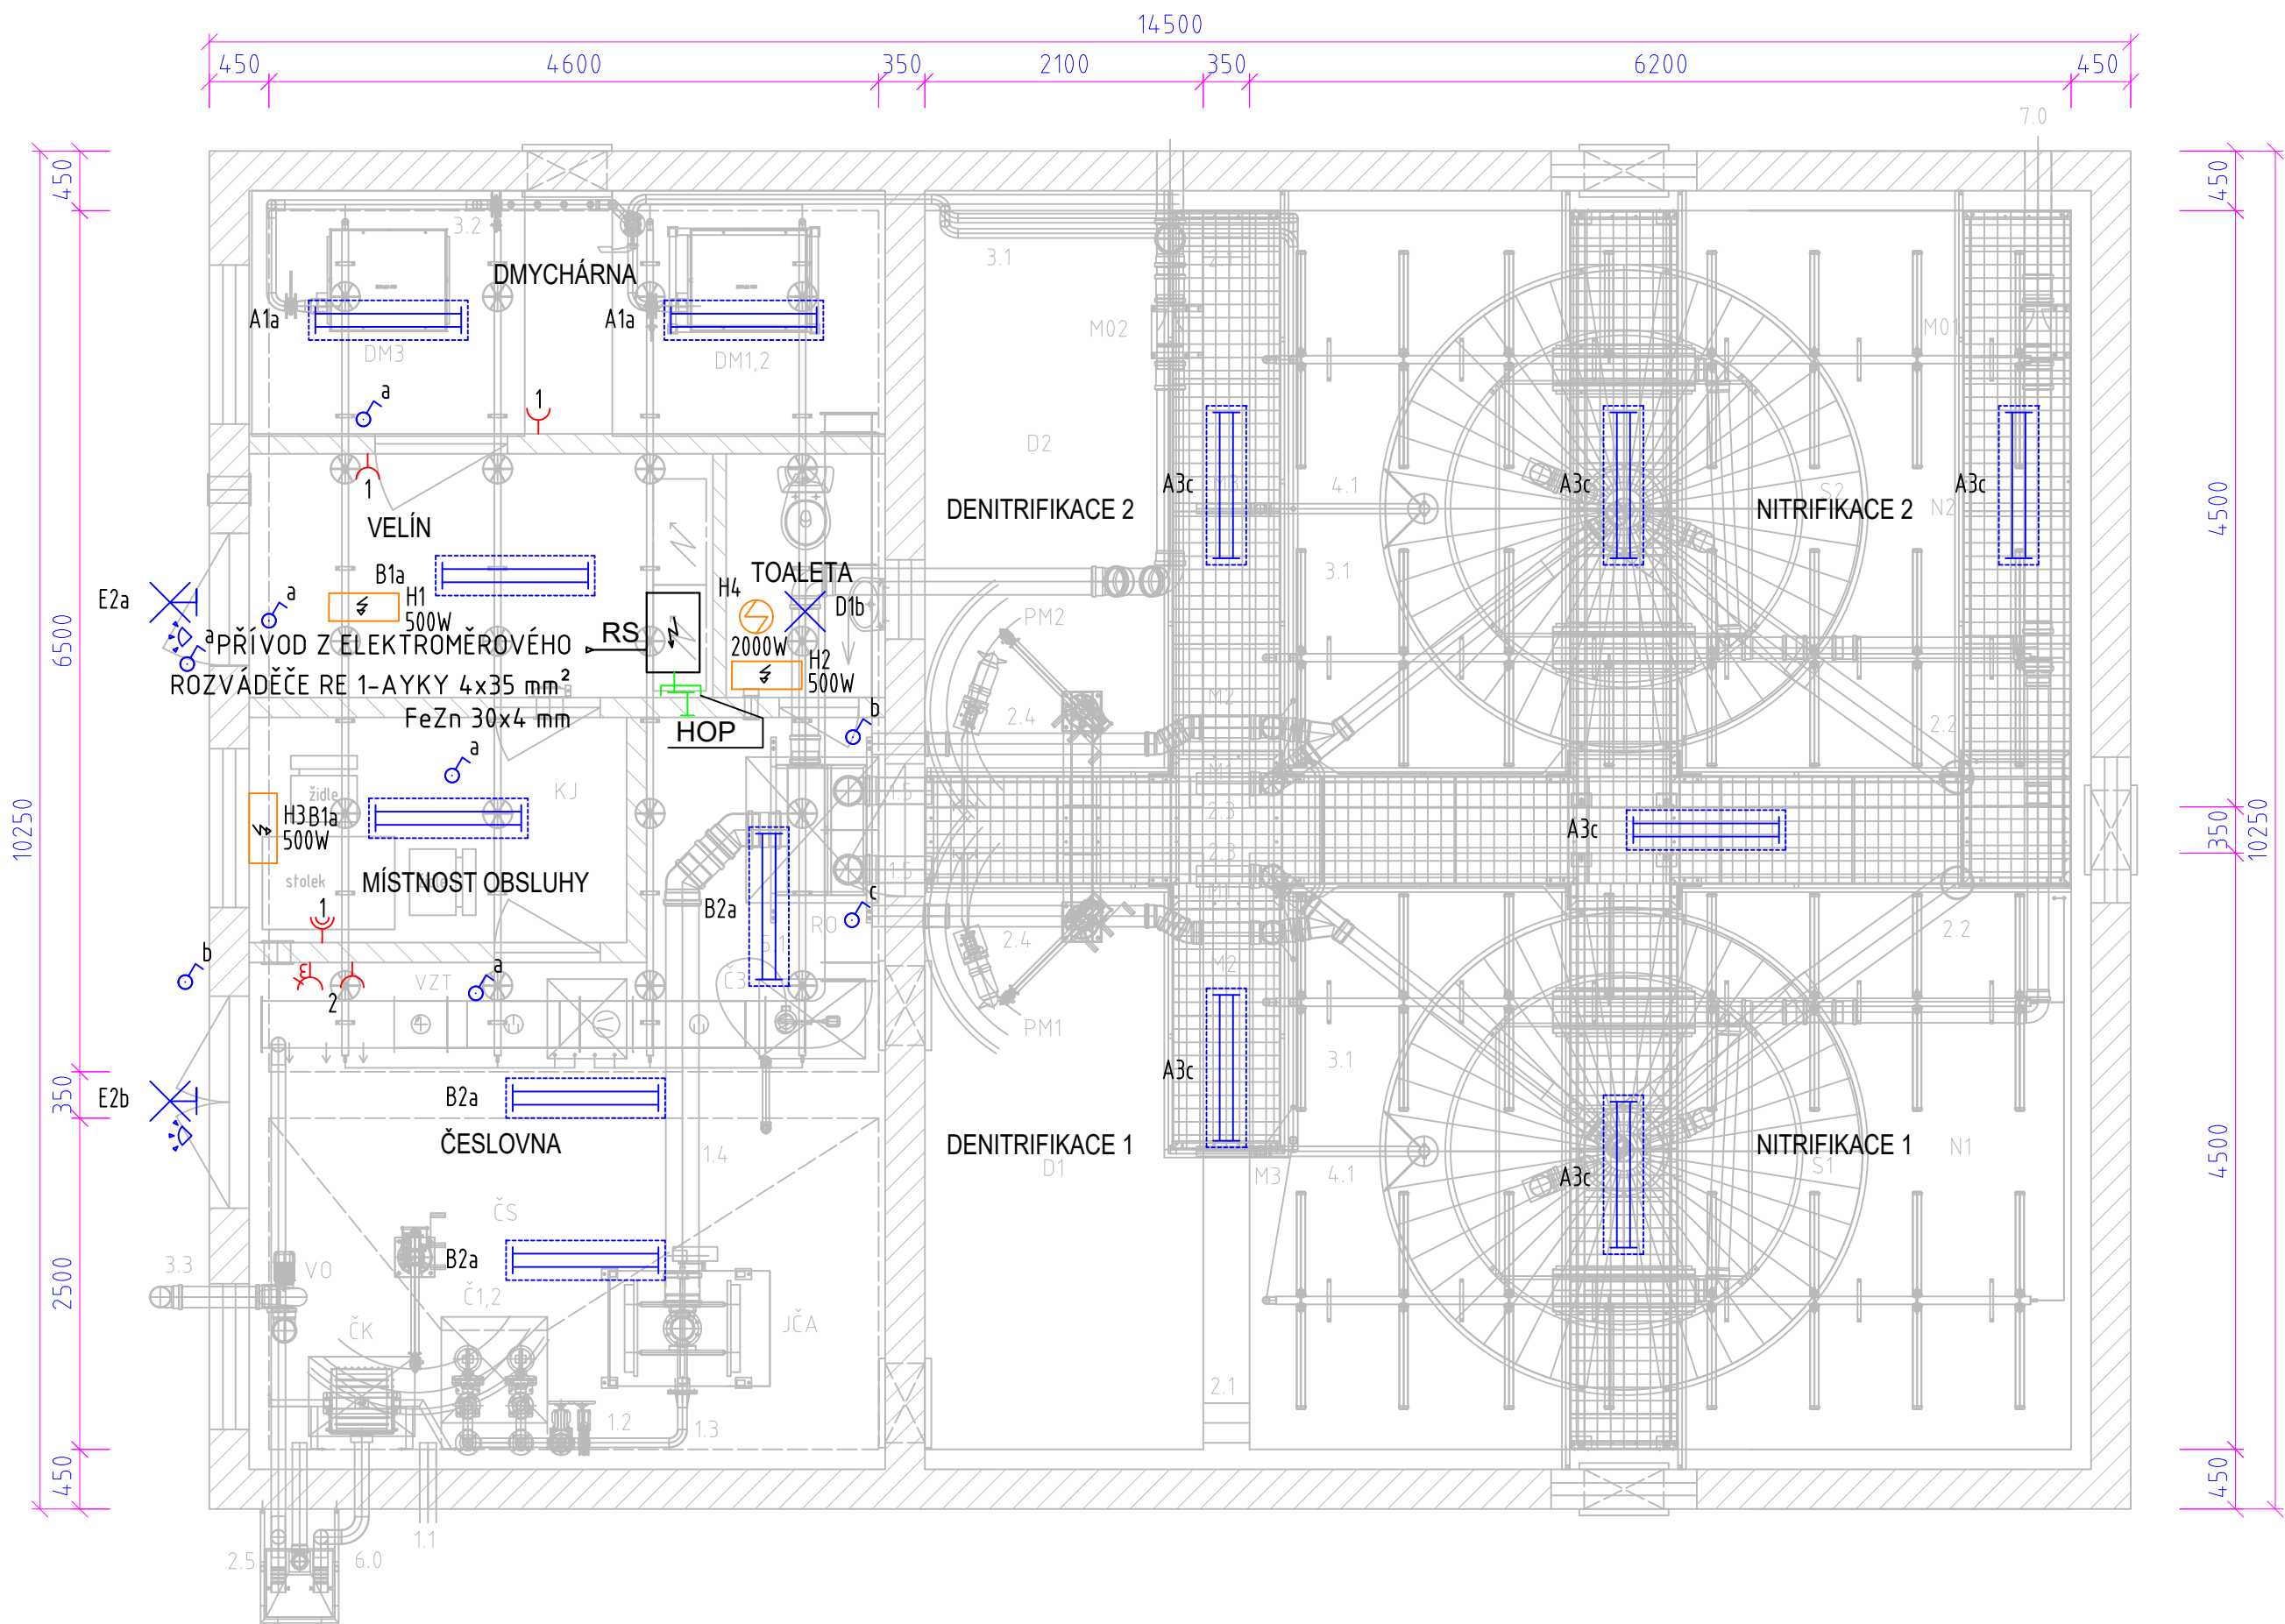

LEGENDA ZNAČEK:

- Rozvody uložené pod omítkou a v sádkokartonové konstrukci
- Spínač 1. pól., 10A/250V řazení 06, IP 44 V = 1,2m
- Spínač 1. pól., 10A/250V řazení 07, IP 44 V = 1,2m
- Regulátor otáček ventilátoru, IP 44 V = 1,2m
- Hygrostat, IP 44
- Pohybový spínač PIR, IP 44
- Havarijní tlačítko v plastovém krytu, IP 44
- Prostorový termostat
- Přepínač volby provozu
- Zásuvka jednonásobná 2P+PE 10/16A-250V, IP 44
- Zásuvka dvounásobná 2P+PE 10/16A-250V, IP 44
- Zásuvka 3P+N+PE 32A-400V, IP 44
- Ventilátor dle specifikace v části VZT
- Přímotopné těleso s termostatem 230V, IP 44
- Sálavý topný panel 230V, IP 65
- A Zářivkové svítidlo přisazené 2x 18W, IP 65
- B Zářivkové svítidlo přisazené 2x 36W, IP 65
- C Zářivkové svítidlo přisazené 3x 36W, IP 65
- D LED svítidlo 1x 36W, IP 65
- E Senzorový LED reflektor 20W, IP 65

V PROVOZNÍ BUDOVĚ ČOV BUDOU KABELY ULOŽENY V ELEKTROINSTALAČNÍCH DRÁTĚNÝCH ŽLABECH A ELEKTROINSTALAČNÍCH TRUBKÁCH. VNĚ BUDOVY ČOV BUDOU KABELY ULOŽENY V ELEKTROINSTALAČNÍCH OHEBNÝCH TRUBKÁCH V KABELOVÉM VÝKOPU.
RS - ROZVÁDĚČ STAVEBNÍ ELEKTROINSTALACE NAPOJEN Z ELEKTROMĚROVÉHO ROZVÁDĚČE Z JISTĚNÉHO VÝVODU

NAPĚŤOVÁ SOUSTAVA - 3+N+PE ~50Hz, 400/230V, TN-C-S
OCHRANA PŘED ELEKTRICKÝM PROUDEM
NEŽIVÝCH ČÁSTÍ - ZÁKLADNÍ - ODPOJENÍM OD ZDROJE
- ZVÝŠENÁ - PROUDOVÝM CHRÁNICEM, DOPLŇUJÍCÍM POSPOJENÍM
ŽIVÝCH ČÁSTÍ - KRYTÍM A IZOLACÍ
HLAVNÍ POSPOJENÍ - DLE ČSN 33 2000-4-41 ed. 3 A ČSN 33 2000-5-54 ed. 3
VNĚJŠÍ VLIVY - URČENY DLE ČSN 33 2000-5-51 ed. 3 A SOUVISEJÍCÍCH NOREM
PŘI SOUBĚHU A KŘÍŽENÍ S INŽENÝRSKÝMI SÍTĚMI MUSÍ BÝT DODRŽENY MINIMÁLNÍ VZDÁLENOSTI KŘÍŽENÍ A SOUBĚHŮ DLE PLATNÝCH NOREM
PŘED ZAPOČETÍM VÝKOPOVÝCH PRACÍ JE NUTNO NECHAT VYTÝČIT STÁVAJÍCÍ PODZEMNÍ INŽENÝRSKÉ SÍTĚ ZA ÚČASTI JEJICH SPRÁVCŮ
VEŠKERÉ ROZVODY MUSÍ BÝT PROVEDENY DLE NOREM A PŘEDPISŮ PLATNÝCH V DOBĚ REALIZACE
DALŠÍ PROVEDENÍ ROZVODŮ VIZ. TEXTOVÁ ČÁST
VEŠKERÉ ZMĚNY A NEJASNOSTI NUTNO KONZULTOVAT S PROJEKTANTEM

Vypracoval		Schválil	Zodp. projektant	
Ing. František Brom		Ing. František Brom	Ing. Miloš Kočárník	
Investor			Měřítko	
Obec Rychnov na Moravě č.63, 569 34				
Kraj	Pardubický	Okres	Svitavy	
Název stavby a lokalita				Datum
SPLAŠKOVÁ KANALIZACE A ČOV PRO OBEC RYCHNOV NA MORAVĚ HORNÍ RYCHNOV, DOLNÍ RYCHNOV SO 04 ELEKTRO ČÁST – STAVEBNÍ ČOV				12/2021
				St. dok.
				DSP
				Zak. č.
Část				Jed. kl.
				Formát
Název výkresu			Výt.č.	Číslo výkresu
STAVEBNÍ ELEKTROINSTALACE				D.2.3.3