



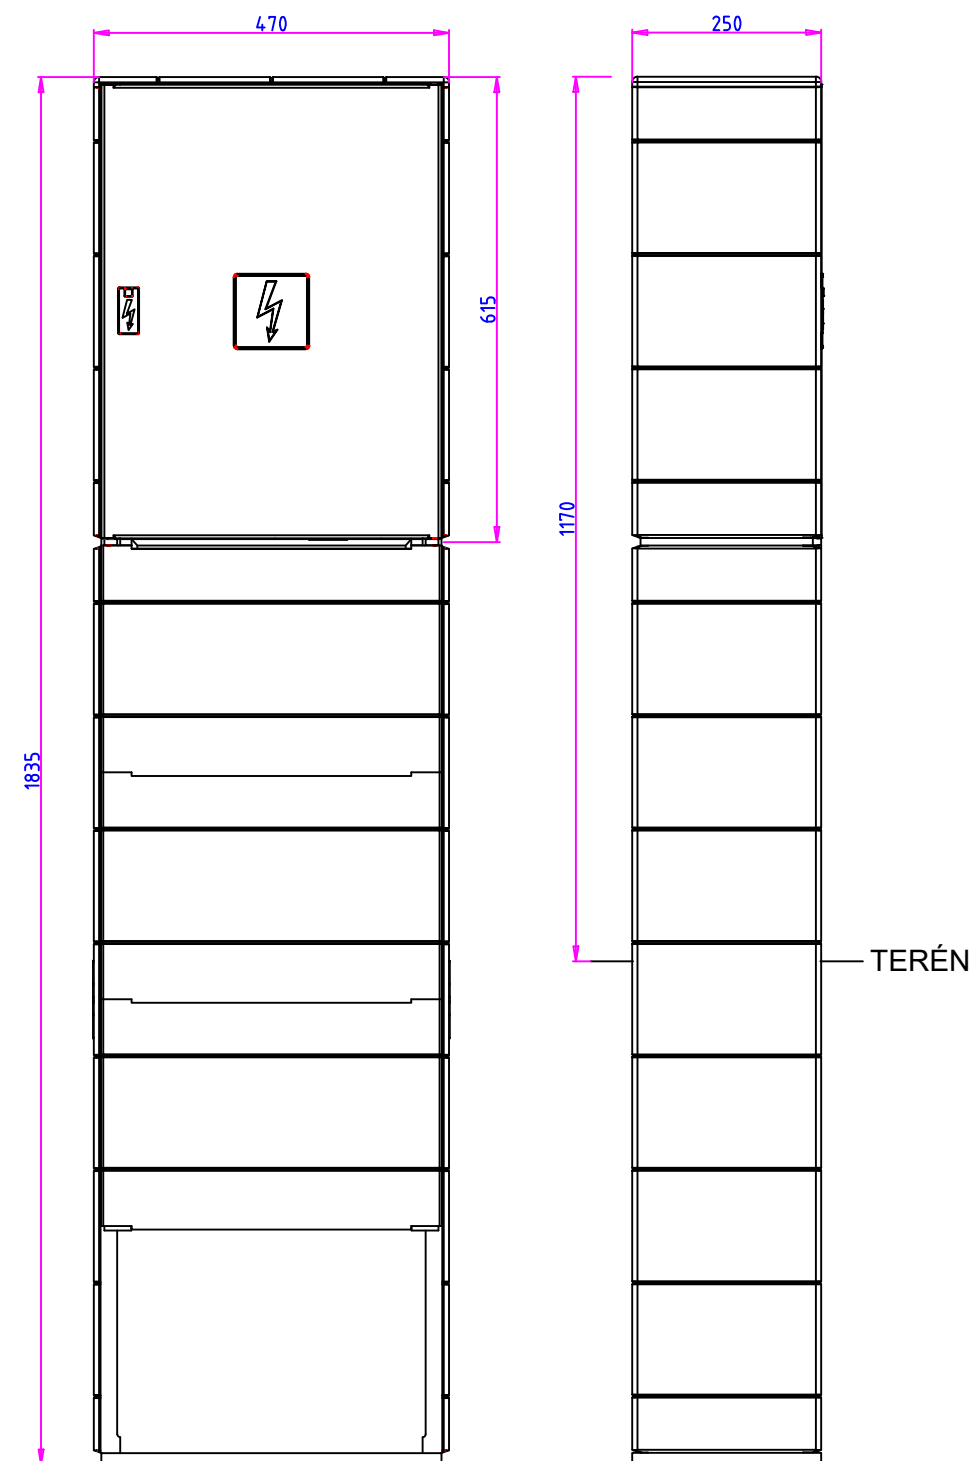

ULOŽENÍ KABELU V TERÉNU

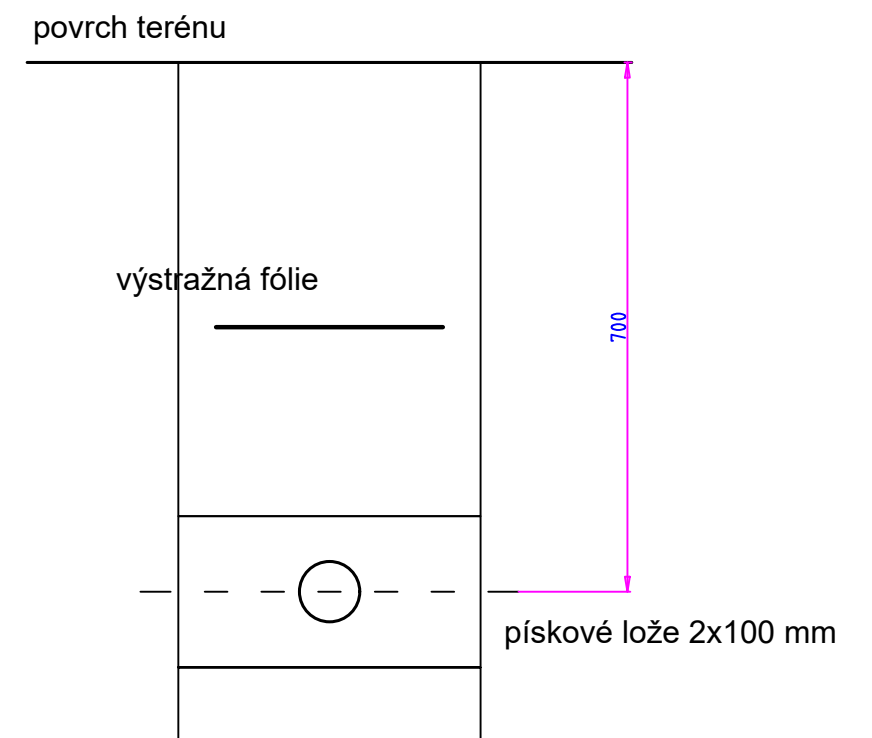

Vypracoval		Schválil	Zodp. projektant		
Ing. František Brom		Ing. František Brom	Ing. Miloš Kočárník		
Investor			Měřítko		
Obec Rychnov na Moravě č.63, 569 34			1:10		
Kraj	Pardubický	Okres			
Svitavy					
Název stavby a lokalita			Datum		01/2022
SPLAŠKOVÁ KANALIZACE A ČOV PRO OBEC RYCHNOV NA MORAVĚ HORNÍ RYCHNOV, DOLNÍ RYCHNOV SO 05 ELEKTRO PŘÍPOJKA NN PRO ČOV			St. dok.		DPS
			Zak. č.		
			Jed. kl.		
			Formát		A3
Část					
Název výkresu		Výt.č.	Číslo výkresu		
ROZVÁDĚČ RE			D.2.4.3		