


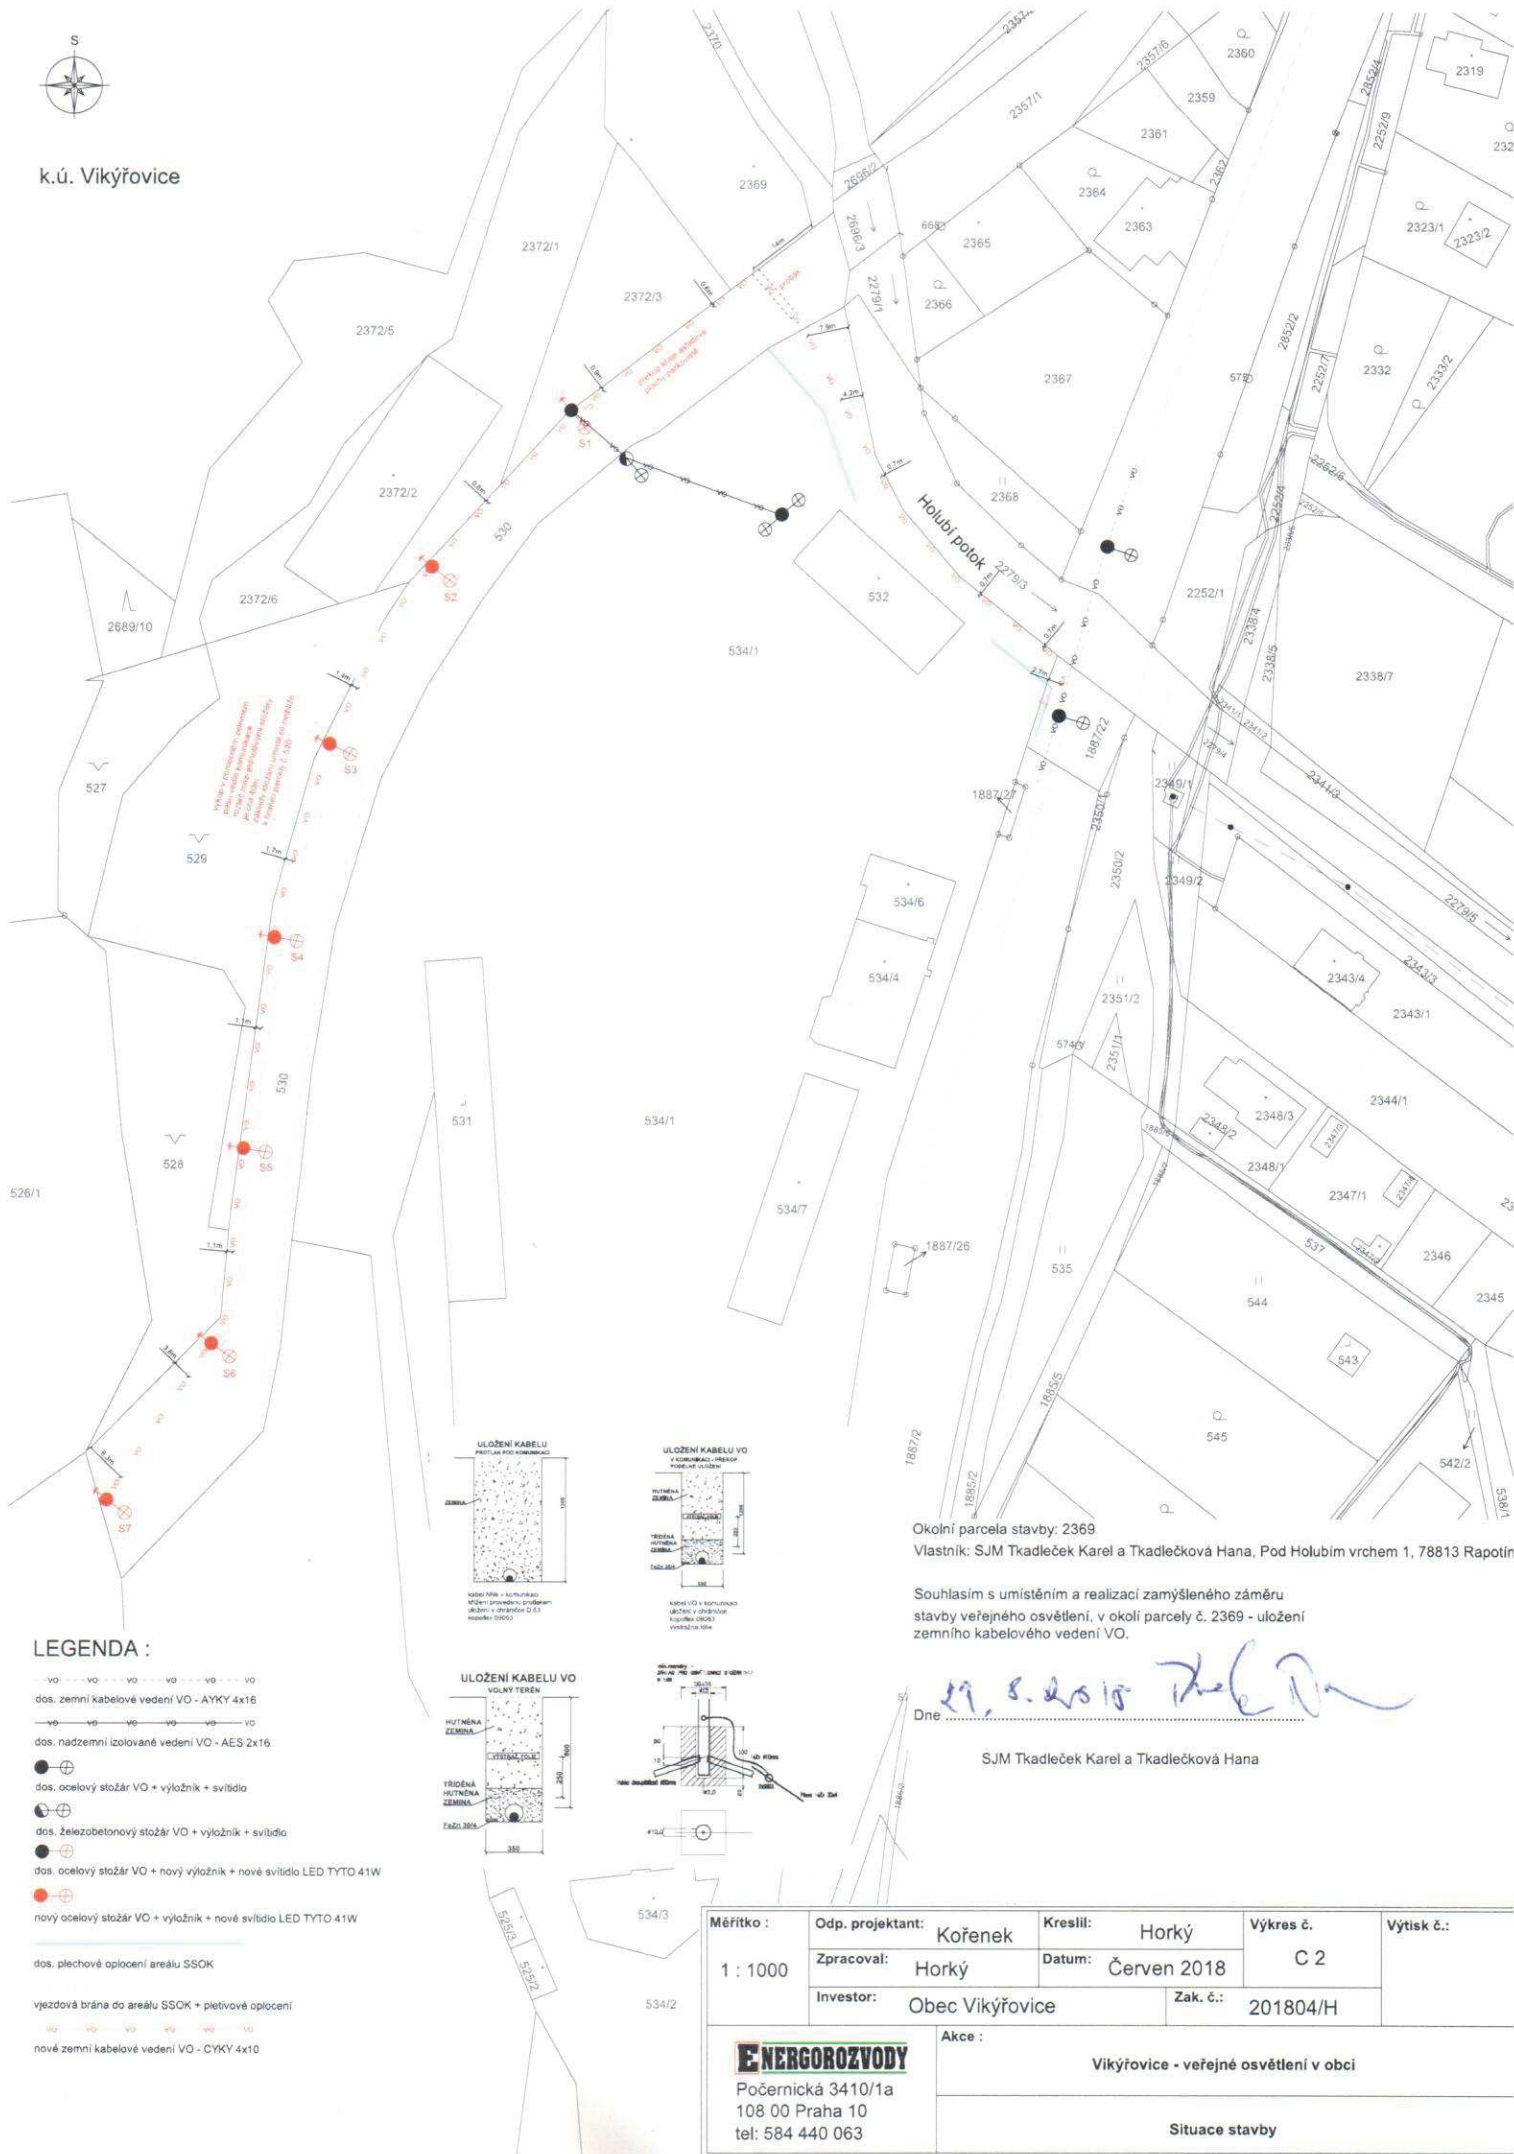

k.ú. Vikýřovice



Okolní parcela stavby: 2369

Vlastník: SJM Tkadleček Karel a Tkadlečková Hana, Pod Holubím vrchem 1, 78813 Rapotín

Souhlasím s umístěním a realizací zamýšleného záměru stavby veřejného osvětlení, v okolí parcely č. 2369 - uložení zemního kabelového vedení VO.

Dne 29. 8. 2018
SJM Tkadleček Karel a Tkadlečková Hana

Měřítok : 1 : 1000	Odp. projektant: Kořenek	Kreslil: Horký	Výkres č. C 2	Výtisk č.:
	Zpracoval: Horký	Datum: Červen 2018		
	Investor: Obec Vikýřovice	Zak. č.: 201804/H		
 Počernická 3410/1a 108 00 Praha 10 tel: 584 440 063		Akce : Vikýřovice - veřejné osvětlení v obci		
		Situace stavby		