




k.ú. Vikýřovice

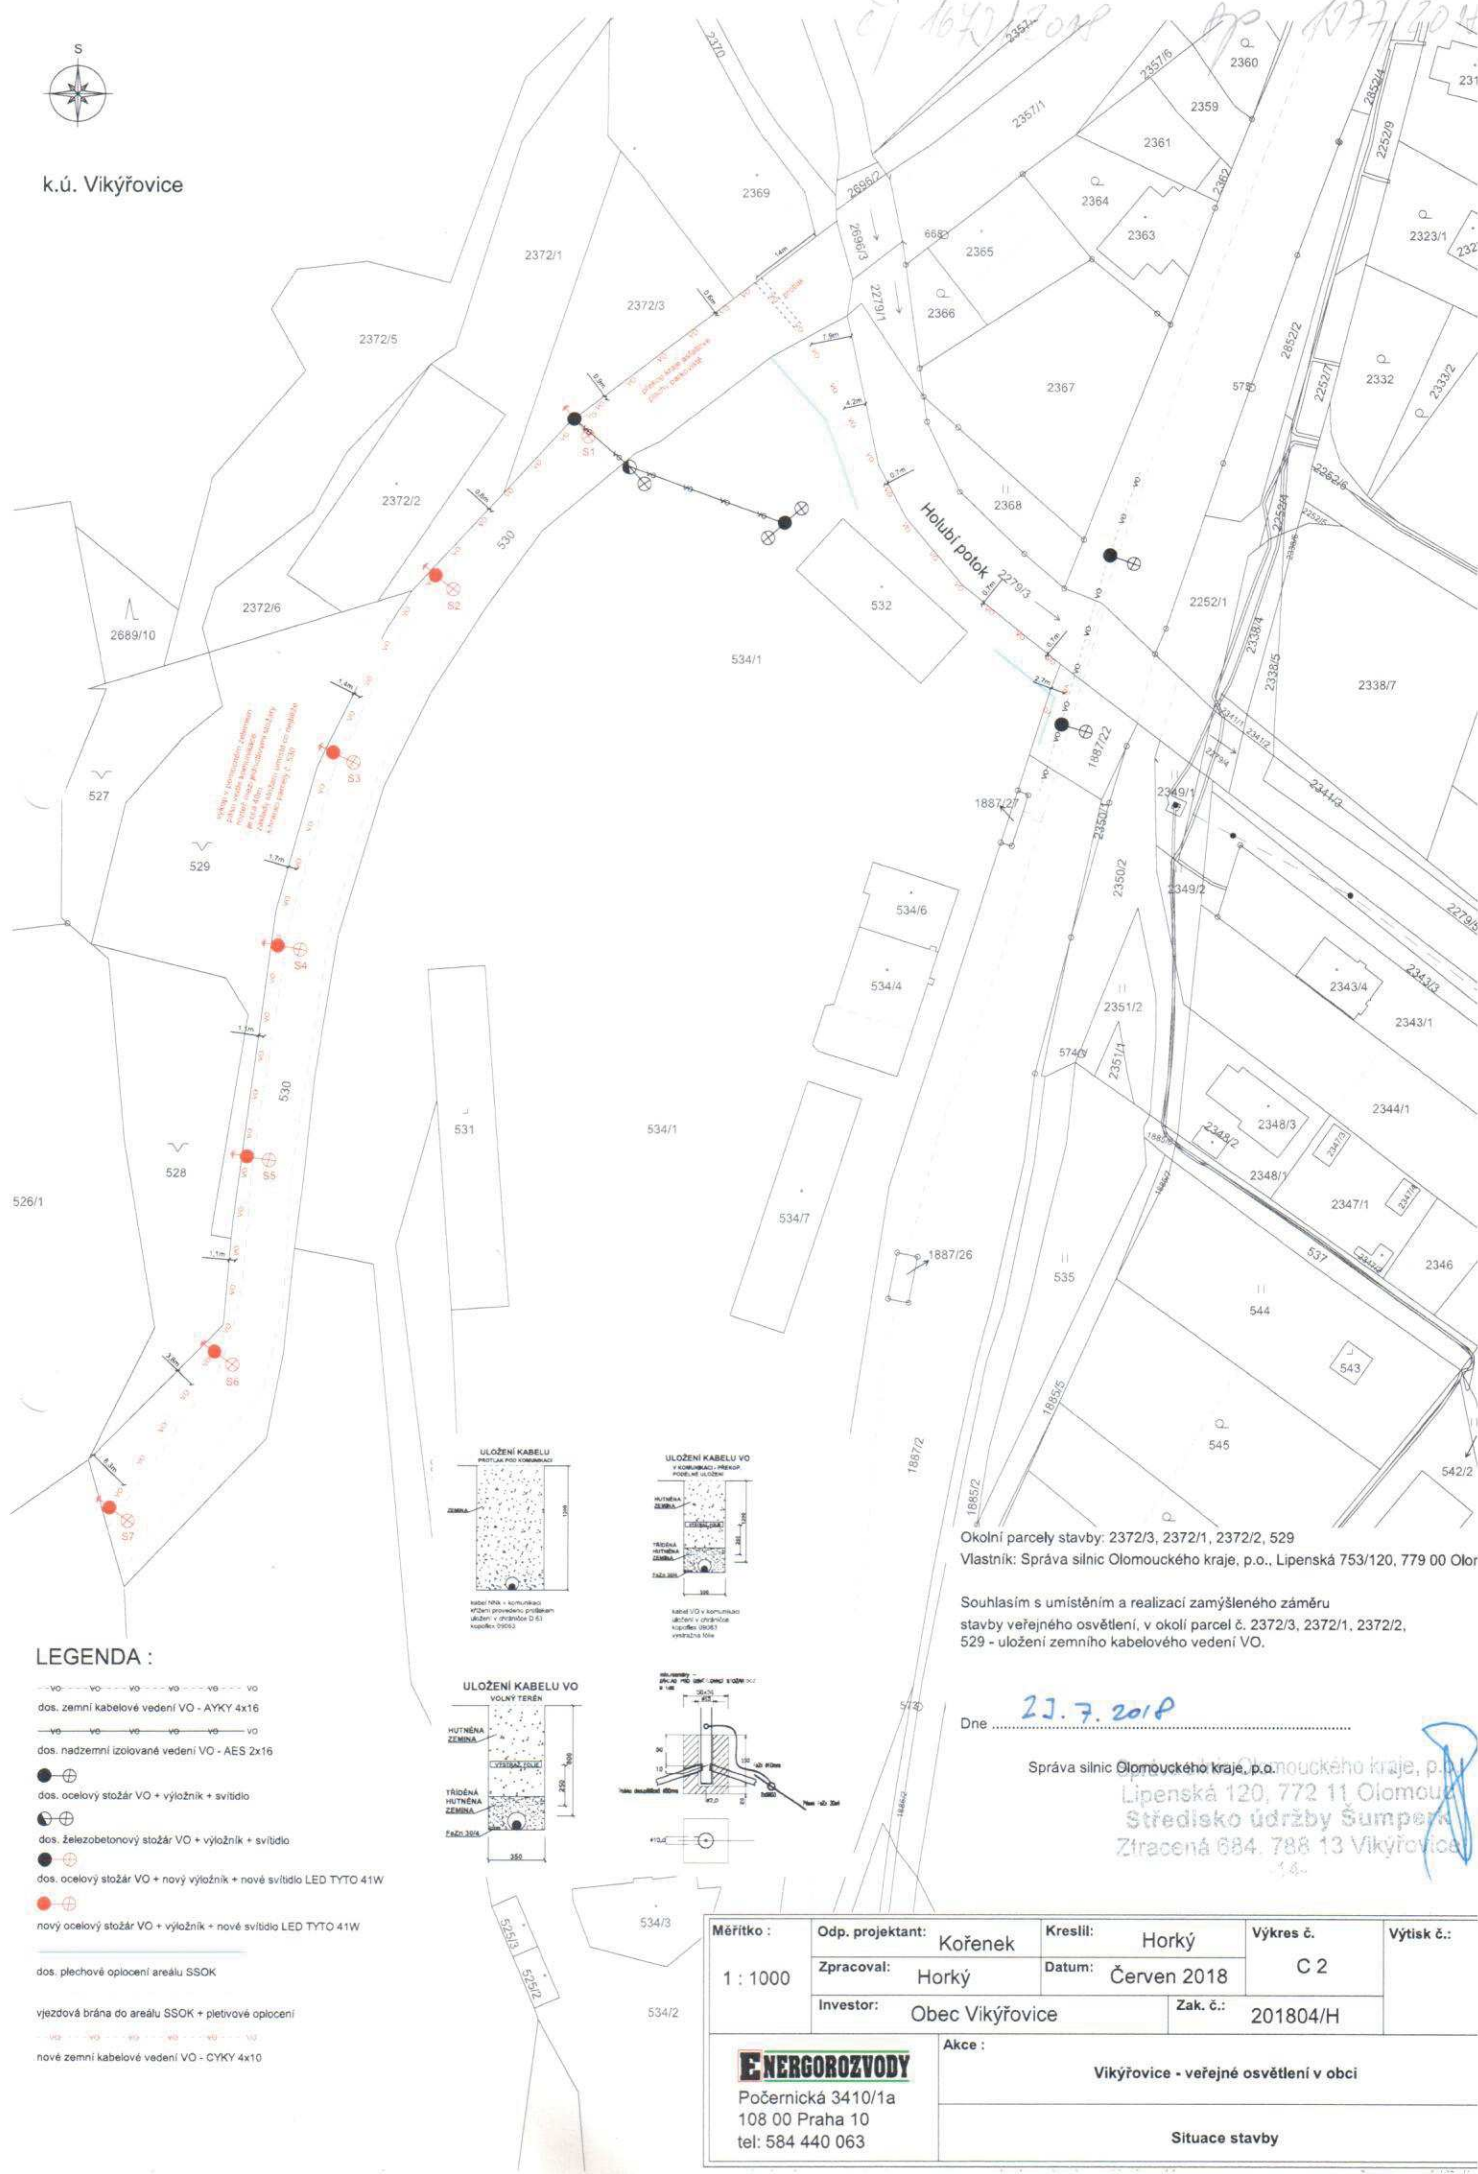

Okolní parcely stavby: 2372/3, 2372/1, 2372/2, 529
Vlastník: Správa silnic Olomouckého kraje, p.o., Lipenská 753/120, 779 00 Olomouc

Souhlasím s umístěním a realizací zamýšleného záměru
stavby veřejného osvětlení, v okolí parcel č. 2372/3, 2372/1, 2372/2,
529 - uložení zemního kabelového vedení VO.

Dne 23. 7. 2018
Správa silnic Olomouckého kraje, p.o., Olomouckého kraje, p.o.,
Lipenská 120, 772 11 Olomouc
Středisko údržby Sumperská
Ztracená 684, 788 13 Vikýřovice

Měřítko :	Odp. projektant: Kořenek	Kreslil: Horký	Výkres č.	Výtisk č.:
1 : 1000	Zpracoval: Horký	Datum: Červen 2018	C 2	
	Investor: Obec Vikýřovice	Zak. č.: 201804/H		
ENERGOROZVODY Počernická 3410/1a 108 00 Praha 10 tel: 584 440 063 Akce : Vikýřovice - veřejné osvětlení v obci Situace stavby				

ENERGOROZVODY
Počernická 3410/1a
108 00 Praha 10
tel: 584 440 063