


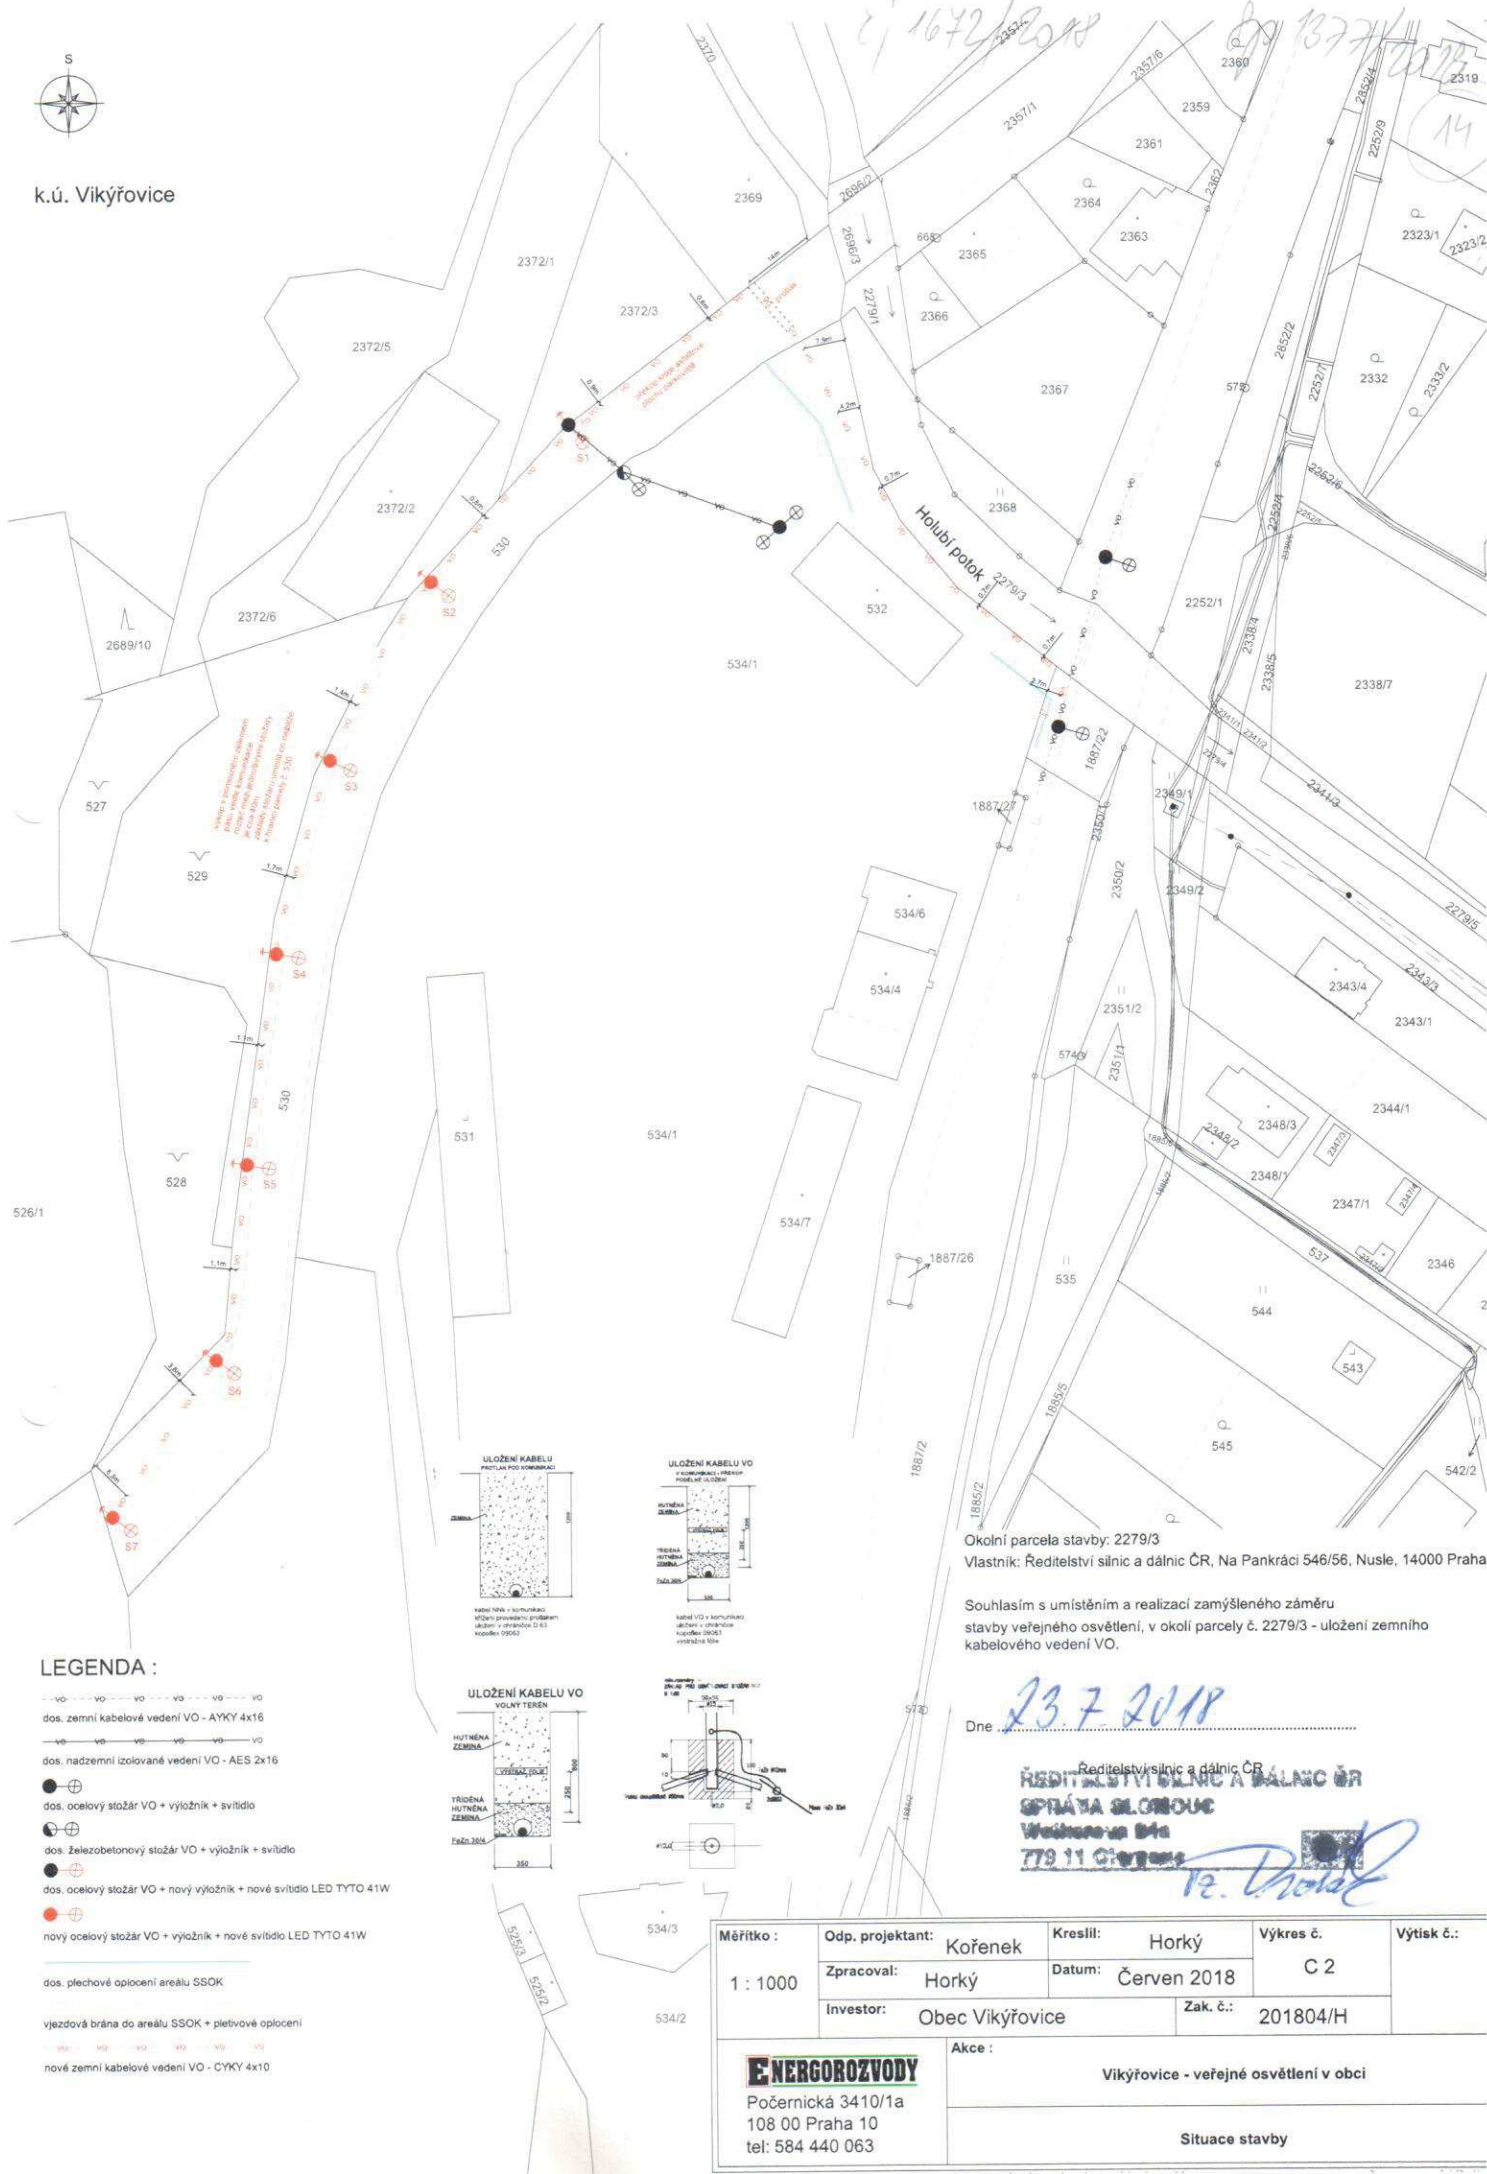

k.ú. Vikýřovice



LEGENDA :

---VO---VO---VO---VO---VO---VO

dos. zemní kabelové vedení VO - AXY 4x16

---VO---VO---VO---VO---VO---VO

dos. nadzemní izolované vedení VO - AES 2x16

●⊕
dos. ocelový stožár VO + výložník + svítidlo

●⊕
dos. železobetonový stožár VO + výložník + svítidlo

●⊕
dos. ocelový stožár VO + nový výložník + nové svítidlo LED TYTO 41W

●⊕
nový ocelový stožár VO + výložník + nové svítidlo LED TYTO 41W


dos. plechové oplocení areálu SSKK

vjezdová brána do areálu SSKK + plechové oplocení


---VO---VO---VO---VO---VO---VO
nové zemní kabelové vedení VO - CYKY 4x10




ULOŽENÍ KABELU
PŘÍKLADY PRO VYKRESLENÍ

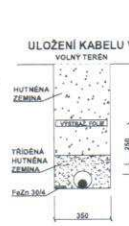

ULOŽENÍ KABELU VO
PŘÍKLADY PRO VYKRESLENÍ

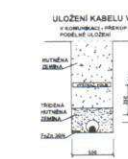

ULOŽENÍ KABELU VO
PŘÍKLADY PRO VYKRESLENÍ

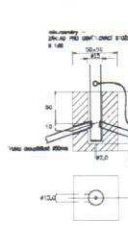

ULOŽENÍ KABELU VO
PŘÍKLADY PRO VYKRESLENÍ

Okolní parcela stavby: 2279/3
Vlastník: Ředitelství silnic a dálnic ČR, Na Pankráci 546/56, Nusle, 14000 Praha

Souhlasím s umístěním a realizací zamýšleného záměru
stavby veřejného osvětlení, v okolí parcely č. 2279/3 - uložení zemního
kabelového vedení VO.

Dne 23.7.2018

Ředitelství silnic a dálnic ČR
OPRÁVA SLOMOUC
Weinbergerova 84a
779 11 Chotouš

Měřítko :	Odp. projektant: Kořenek	Kreslil: Horký	Výkres č.	Výtisk č.:
1 : 1000	Zpracoval: Horký	Datum: Červen 2018	C 2	
	Investor: Obec Víkřovice	Zak. č.: 201804/H		
ENERGOROZVODY Počernická 3410/1a 108 00 Praha 10 tel: 584 440 063				Akce : Víkřovice - veřejné osvětlení v obci

ENERGOROZVODY

Počernická 3410/1a
108 00 Praha 10
tel: 584 440 063