

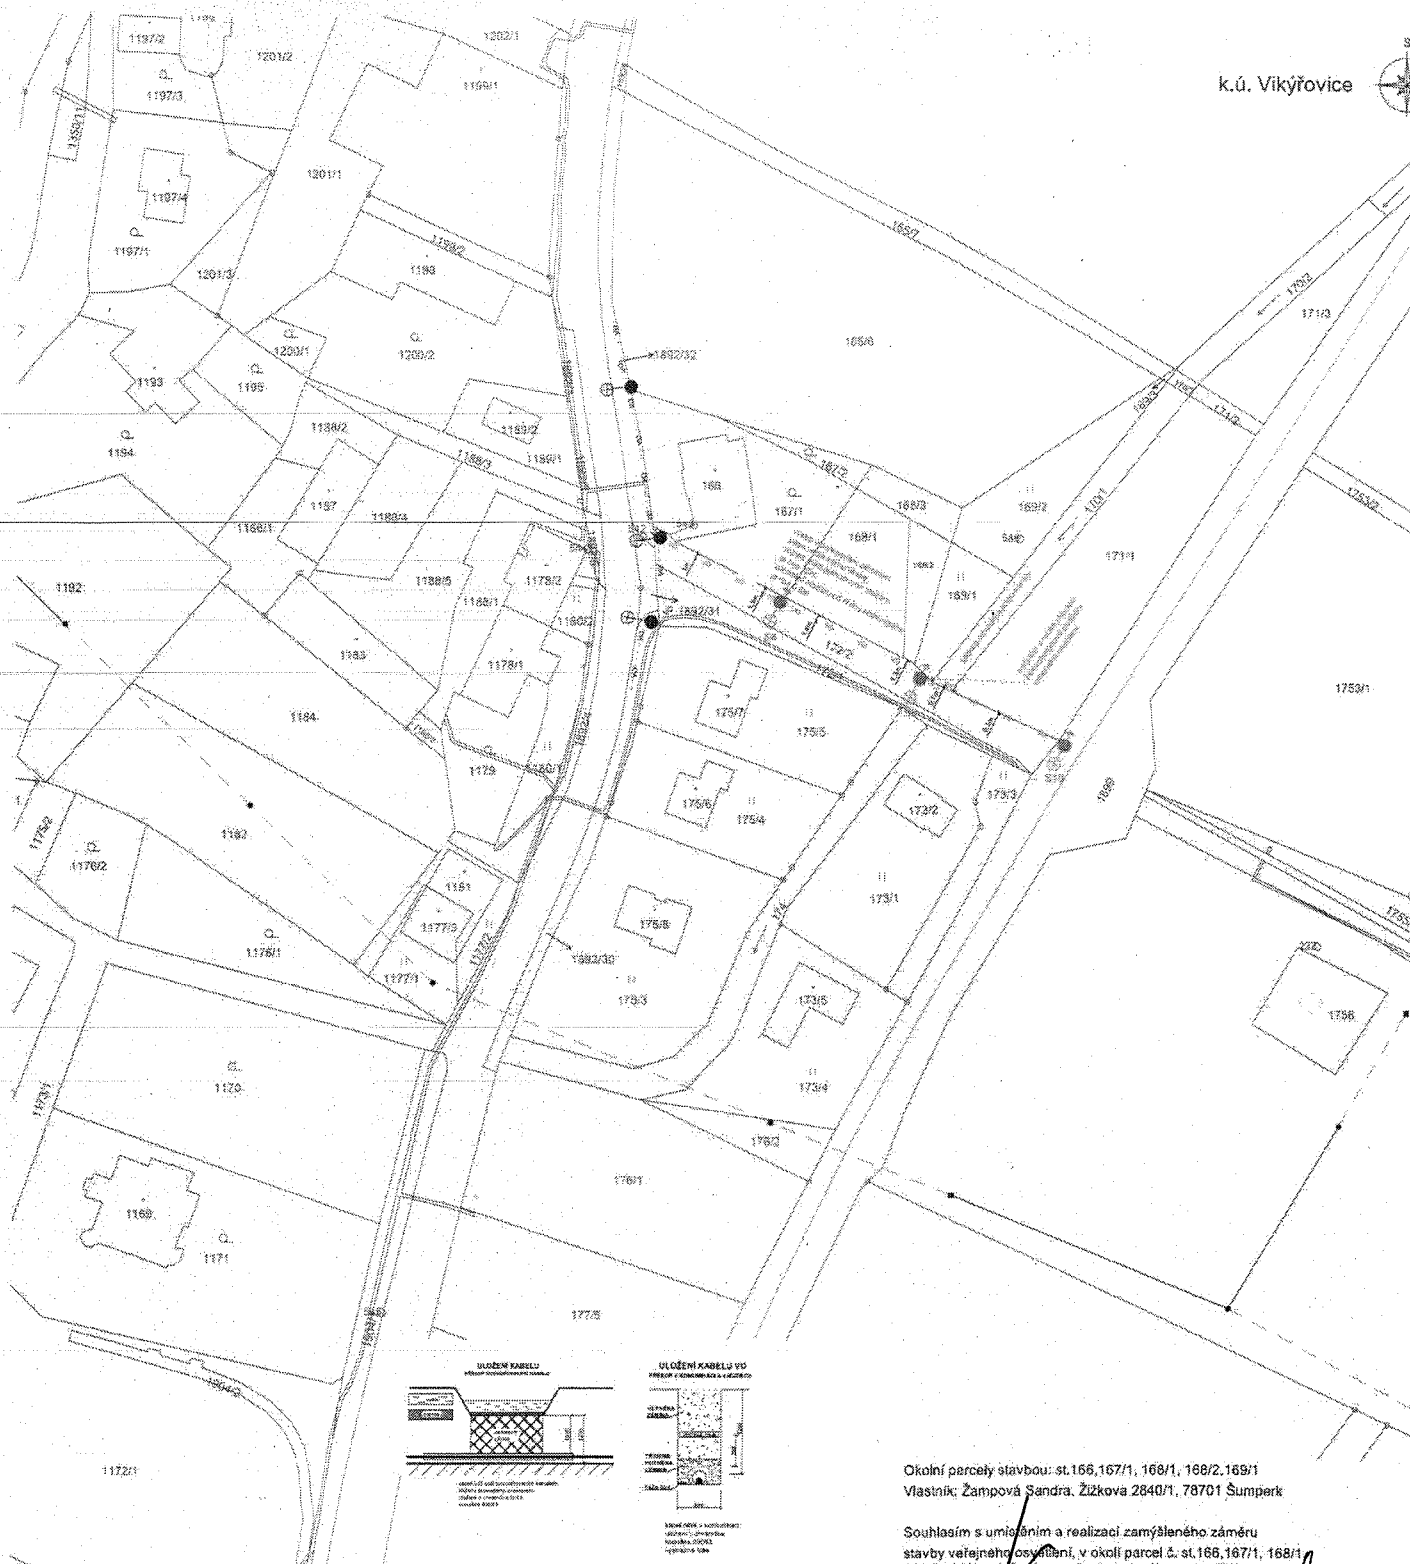
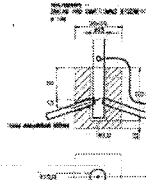


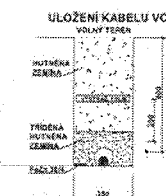

LEGENDA :

- VO - VO - VO - VO - VO - VO
 dos. zemní kabelové vedení VO - ČVKY 4x10
 ● ⊕ - dos. stavební stáží VO + výložník + svítidlo
 ● ⊕ - nový ocelový stáží VO + výložník + nové svítidlo LED T170 36W
 ----- výhledová brána na parcelu
 ----- nové zemní kabelové vedení VO - ČVKY 4x10

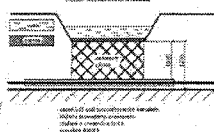

Okolní parcely stavbou: st.166,167/1, 168/1, 168/2,169/1
 Vlastník: Žampová Sandra, Žitkova 2840/1, 78701 Šumperk

Souhlasím s umisťováním a realizací zamýšleného záměru
 stavby veřejného osvětlení, v okolí parcel č. st.166,167/1, 168/1,
 168/2,169/1 - uložení zemního kabelového vedení VO.

Dne

Žampová Sandra

Mgr. SANDRA KOMÁRKOVÁ
 SOUHLASÍM 15.10.2018

Měřítko :	Odp. projektant: Kořenek	Kreslil: Horký	Výkres č. :	Výtisk č. :
1 : 1000	Zpracoval: Horký	Datum: Červen 2018	C 2a	
	Investor: Obec Vikýřovice	Zak. č. :	201804/H	
Akce :				
Vikýřovice - veřejné osvětlení v obci				
Situace stavby				

ENERGOROVODY

Počernická 3410/1a
 108 00 Praha 10
 tel: 584 440 063