


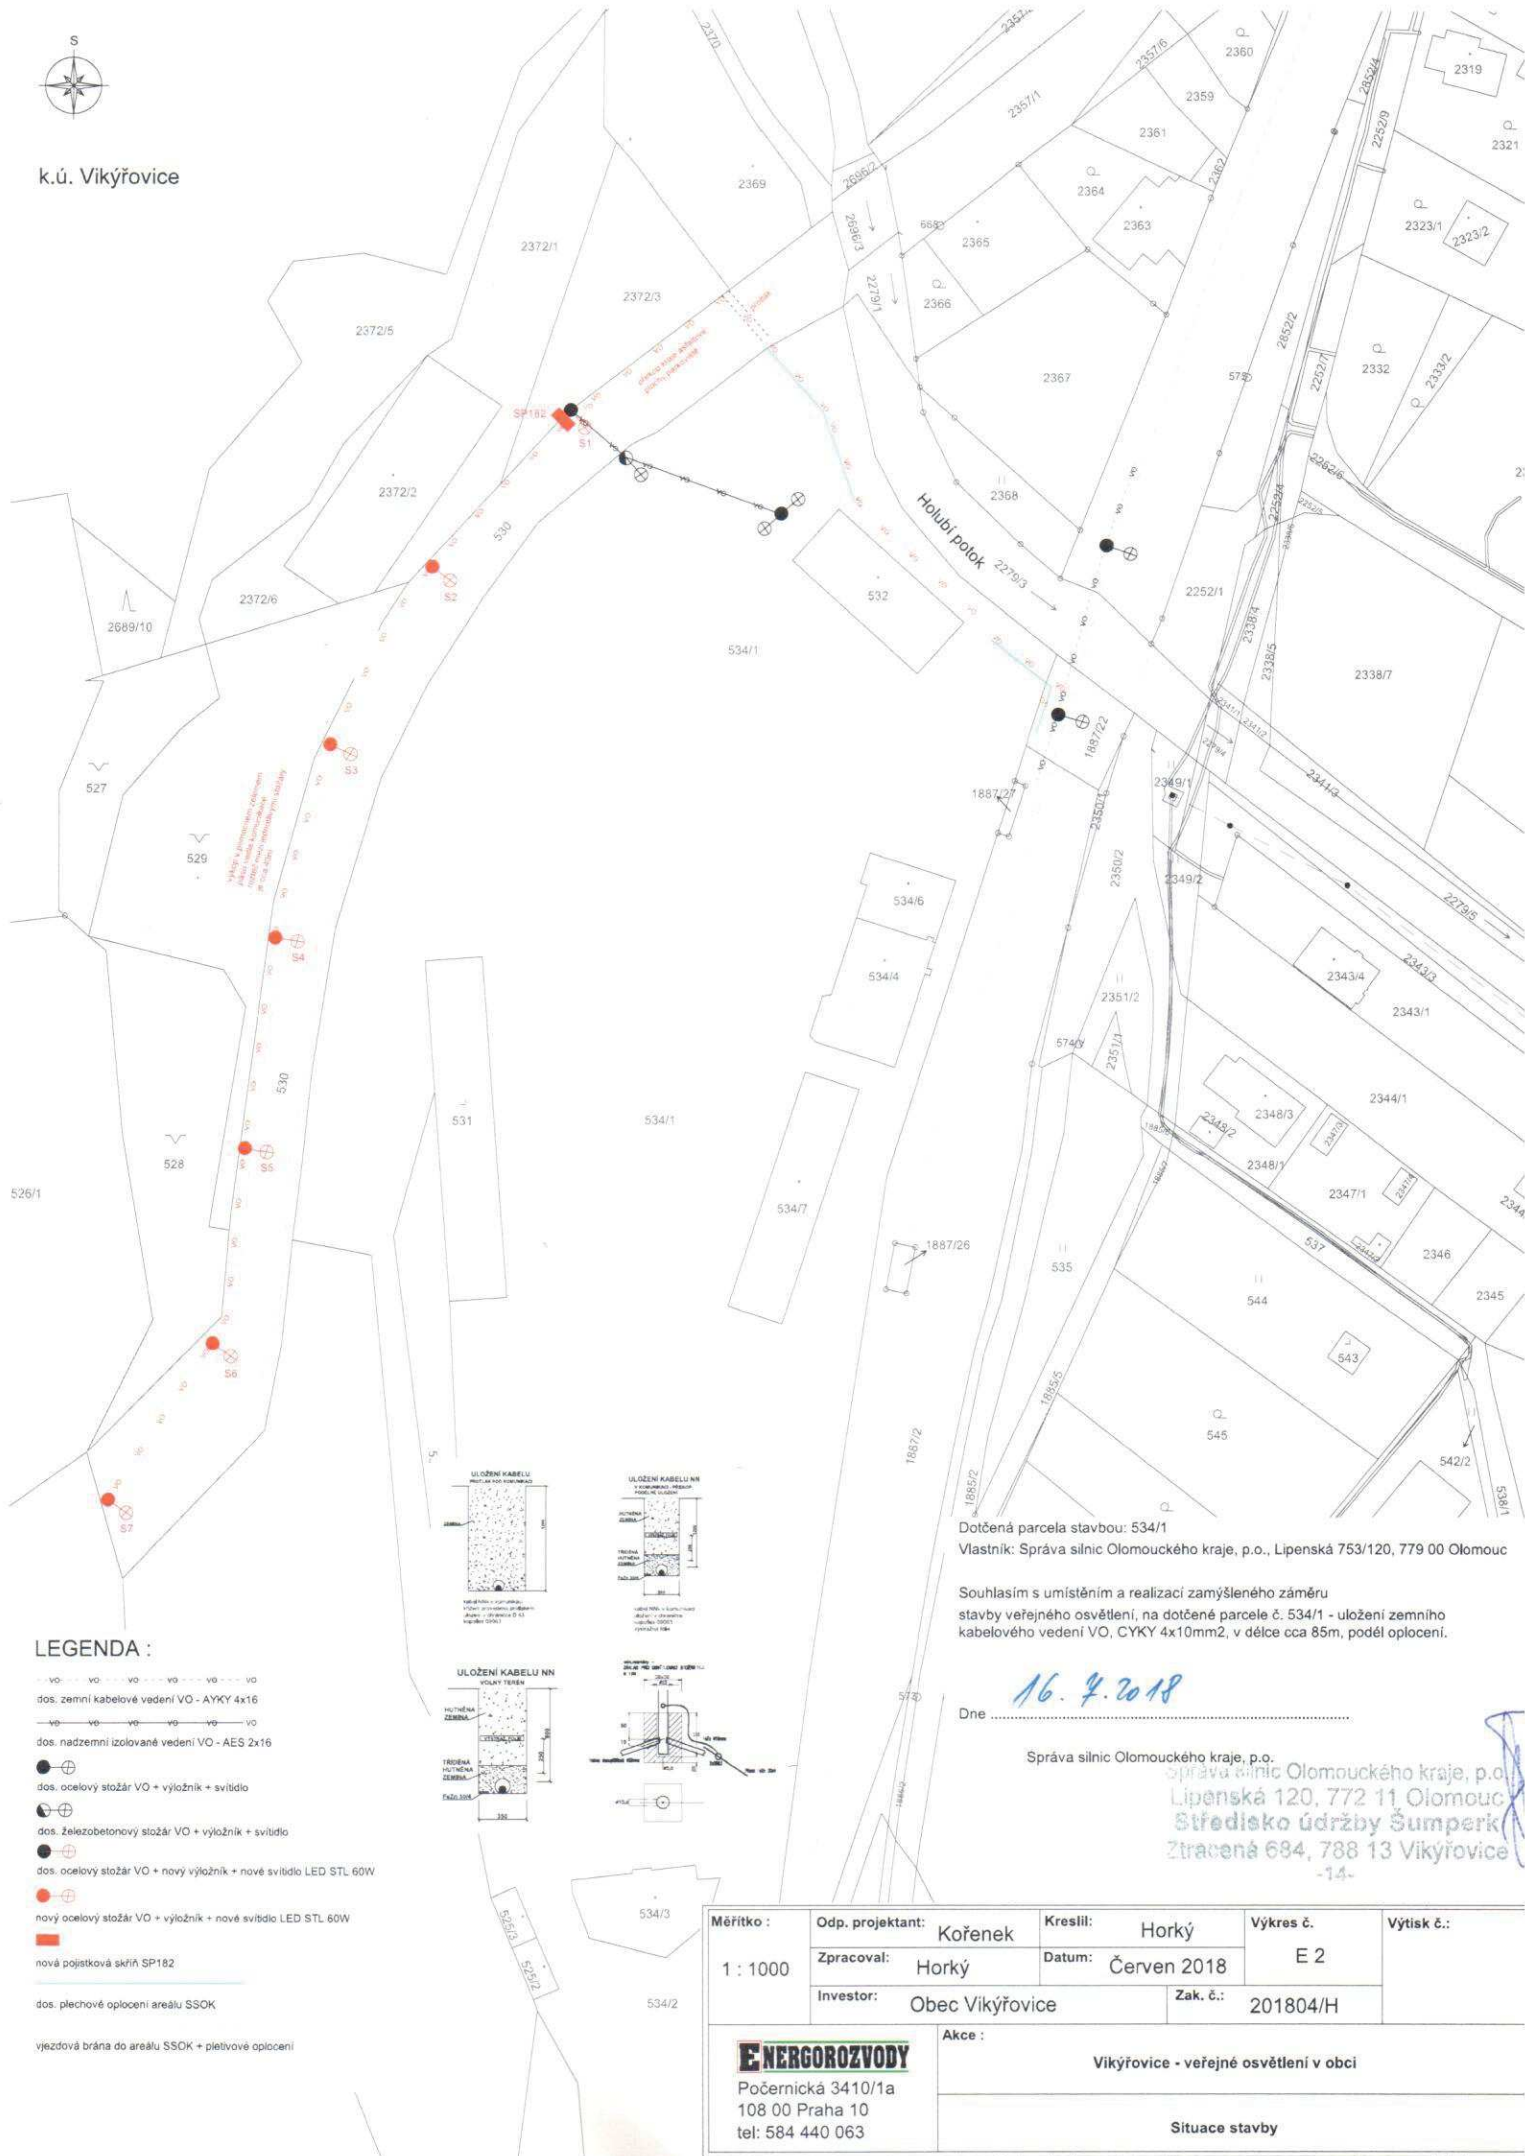

k.ú. Víkřovice



Dotčená parcela stavbou: 534/1
Vlastník: Správa silnic Olomouckého kraje, p.o., Lipenská 753/120, 779 00 Olomouc

Souhlasím s umístěním a realizací zamýšleného záměru
stavby veřejného osvětlení, na dotčené parcele č. 534/1 - uložení zemního
kabelového vedení VO, CYKY 4x10mm², v délce cca 85m, podél oplocení.

16. 4. 2018

Dne

Správa silnic Olomouckého kraje, p.o.
oprava silnic Olomouckého kraje, p.o.
Lipenská 120, 772 11 Olomouc
Středisko údržby šumperk
Ztracená 684, 788 13 Víkřovice

Měřitko :	Odp. projektant: Kořenek	Kreslil: Horký	Výkres č. E 2	Výtisk č.:
1 : 1000	Zpracoval: Horký	Datum: Červen 2018		
	Investor: Obec Víkřovice	Zak. č.: 201804/H		
Akce : Víkřovice - veřejné osvětlení v obci				
Situace stavby				

ENERGOROZVODY
Počernická 3410/1a
108 00 Praha 10
tel: 584 440 063