



Šumerská provozní vodohospodářská společnost, a.s.  
Šumperk, čp. 2769, Jílová 6, PSČ 787 01

IČ: 47674911, DIČ: CZ47674911

zapsaná v obchodním rejstříku u Krajského soudu v Ostravě v odd. B, vložka 699

Tel: 583 317 111  
Fax: 583 214 845  
e-mail: [spvs@spvs.cz](mailto:spvs@spvs.cz)  
<http://www.spvs.cz/>  
Bankovní spojení:  
Komerční banka, a.s.  
č.ú. 2603-841/0100

**ENERGOROZVODY s.r.o.**  
**Radim Horký**  
**Partyzánská 278**  
**790 70 Javorník u Jeseníku**

Váš dopis značky/ze dne  
1848/2018

Naše značka  
085/07/2018

e-mail  
[hecl.ales@spvs.cz](mailto:hecl.ales@spvs.cz)

Vyřizuje / telefon  
Aleš Hecl/583317246

Šumperk  
20.08.2018

Věc:

### **"VIKÝŘOVICE;RAPOTÍN - Vikýřovice - veřejné osvětlení v obci " - ÚŘ**

Souhlasíme se stavbou *Vikýřovice - veřejné osvětlení v obci* na parcelním čísle 172/2, 530 adt. dle situace v katastrálním území Vikýřovice; Rapotín za podmínek uvedených níže. Při výstavbě **DOJDE** ke styku s vodovodním řadem v naší správě a před zahájením stavebních prací **JE** nutné požádat o jeho místní vytyčení. V příloze Vám zasíláme situaci s informativním zákresem průběhu inženýrských sítí v naší správě v dané lokalitě. Požadujeme zajištění maximální ochrany našich zařízení během stavebních prací a dodržení ČSN 73 6005 a zákona č. 274/2001 Sb., o vodovodech a kanalizacích, v platném znění (dále jen „ZvaK“).

Požadujeme dodržení ochranného pásma zařízení v naší správě, a to 1,5 m od okraje potrubí a objektů (šachet apod.) na něm na obě strany.

**Před zahájením stavebních prací a před záhozem je nutné kontaktovat vedoucího provozu Šumperk.**

O provedené kontrole bude vystaven písemný doklad "**Souhlas s provedením stavby**", bez tohoto dokladu nemůže být stavba uvedena do provozu.

**Upozorňujeme, že v lokalitě se mohou nacházet vodovodní a kanalizační přípojky. Doporučujeme kontaktovat vlastníky dotčených nemovitostí.**

**Současně musí být splněny podmínky v příloze 1.**

**Toto vyjádření je ve smyslu ust. §23 ZvaK vyjádřením vlastníka vodovodu a kanalizace vydané provozovatelem na základě zmocnění vyplývajícího ze smlouvy o provozování dle ust. §8, odst. 2 ZvaK.**

**Platnost vyjádření je 1 rok od data vydání. Při změně v projektové dokumentaci je nutné si vyžádat nové vyjádření.**

Šumerská provozní  
vodohospodářská  
společnost, a.s.  
Šumperk, Jílová 6, PSČ 787 01  
-20-


Za ŠPVS, a.s. Šumperk  
Hecl Aleš  
technik vyjádření

**Přílohy:**

1. Základní podmínky pro ÚŘ a SŘ
2. Souhlas s provedením stavby
3. Situace se zákresem IS - 2 ks





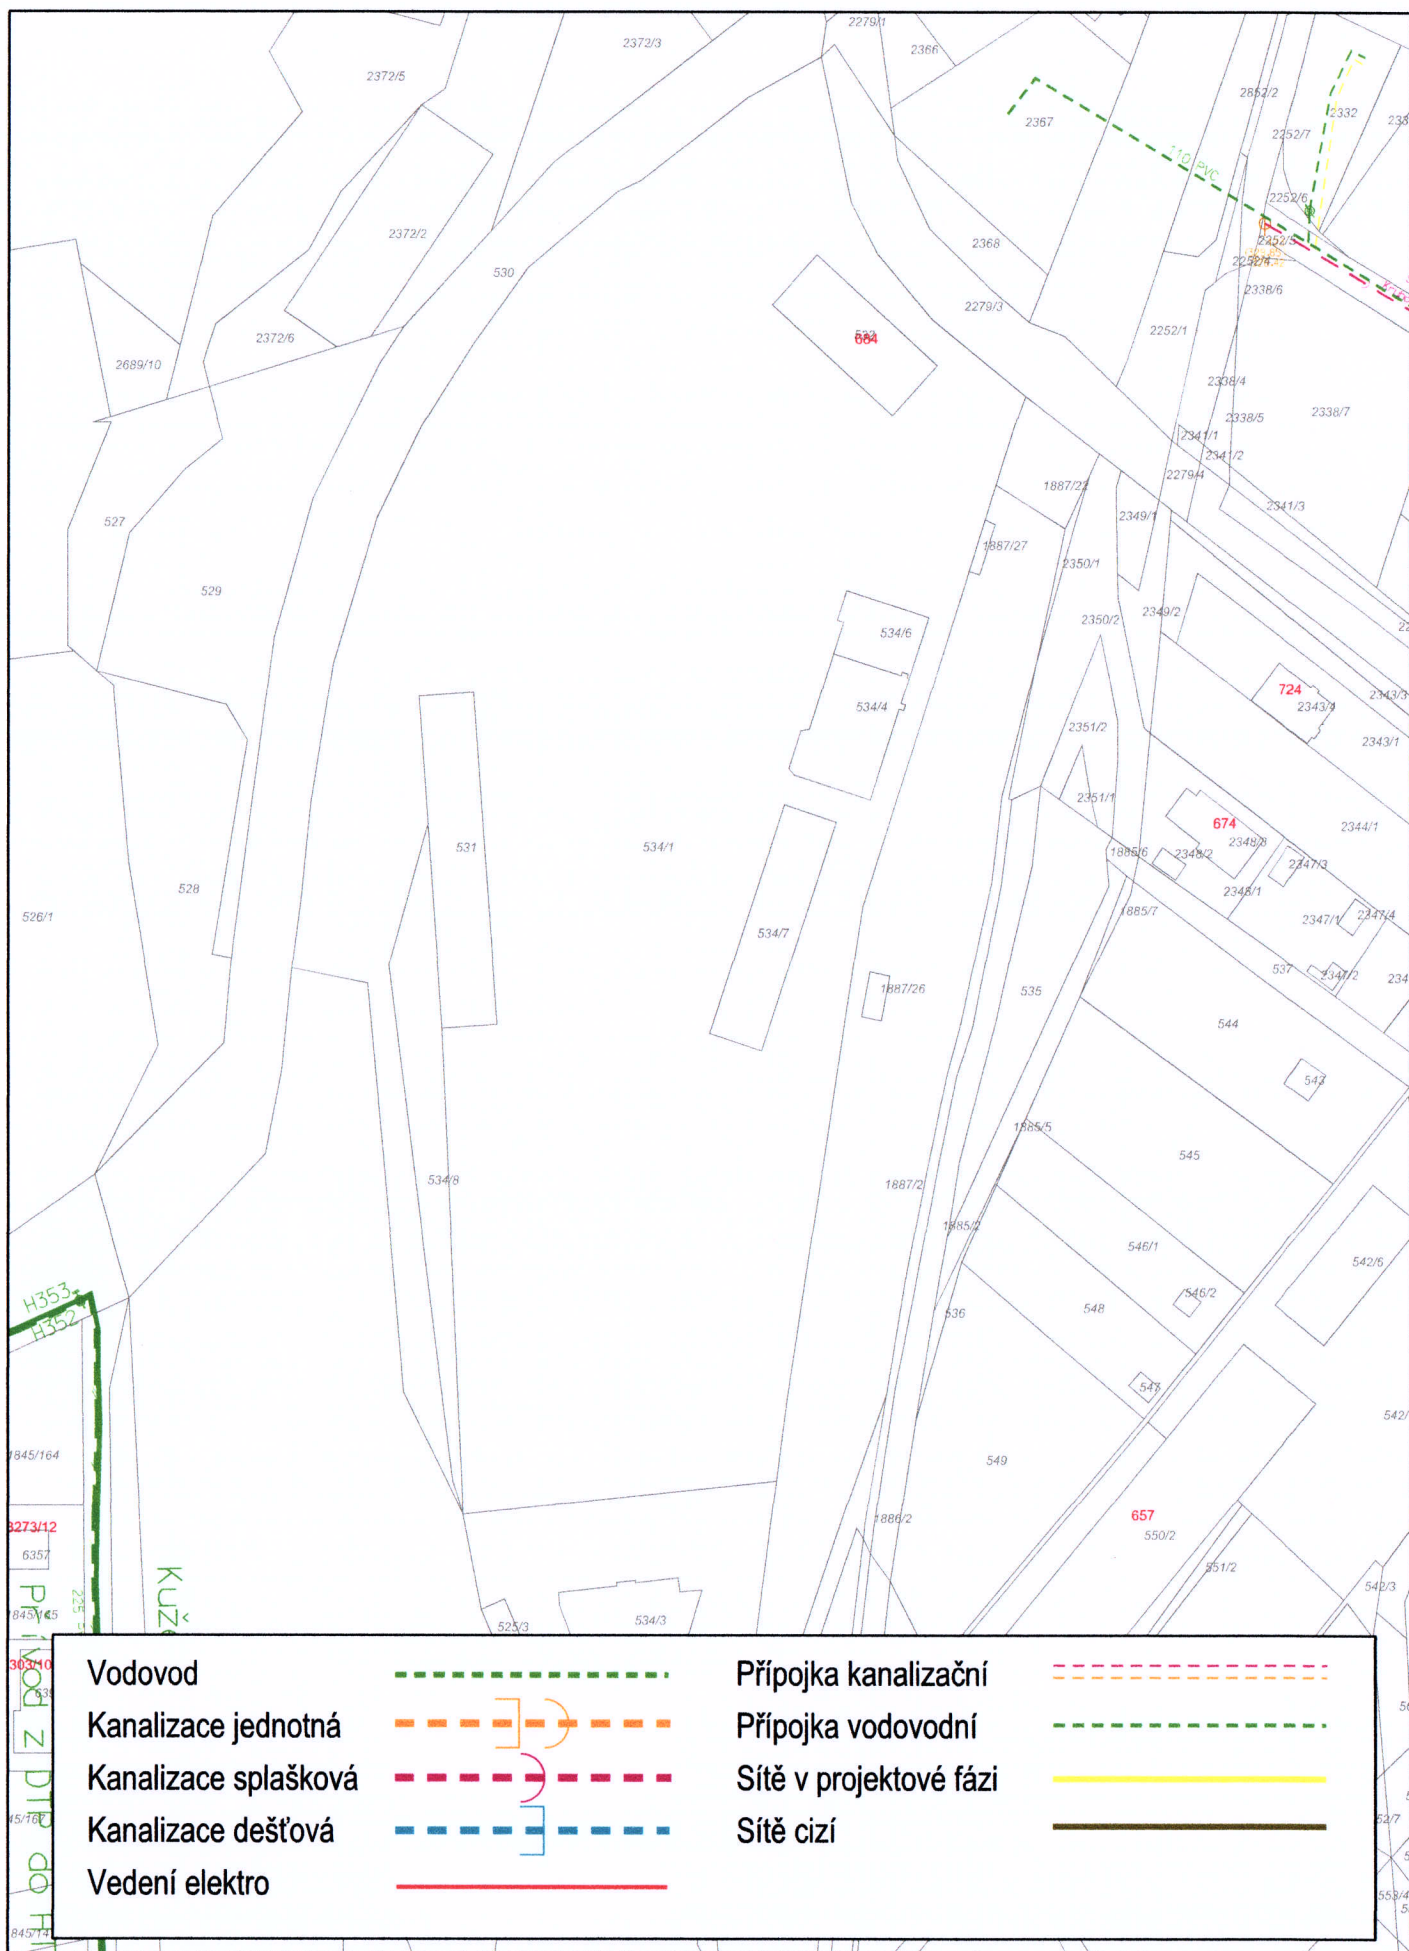

Datum: 20.8.2018

Vytiskl: Hecl Aleš

Měřítko: 1 : 1 500

č.j. 0P5/07/2018  
 Šumperská provozní  
 vodohospodářská  
 společnost, a.s.  
 Šumperk, Jiřiová 6, PSČ 787 01  
 -20-

Situace č.1/2





## **PŘÍLOHA č.1:**

### **„ZÁKLADNÍ PODMÍNKY PRO ÚZEMNÍ A STAVEBNÍ ŘÍZENÍ“**

Základní podmínky pro územní a stavební řízení se řídí podmínkami zákonů č. 274/2001 Sb. a 183/2006 Sb. v platném znění, vyhláškou č. 428/2001 Sb. a příslušnými technickými normami ČSN.

- ♦ pro vyjádření ke stavebnímu řízení bude předložena kompletní projektová dokumentace stavby k odsouhlasení
- ♦ stavba bude provedena dle odsouhlasené projektové dokumentace a v souladu s platným stavebním povolením
- ♦ nové vodovodní a kanalizační řady budou odsouhlaseny a provedeny dle standardů ŠPVS, a.s.
- ♦ před zahájením zemních prací musí být provedeno vytyčení tras vodovodu a kanalizace dle požadavků ŠPVS, a.s. a předána mapová dokumentace (situace) stavby sloužící k vytyčení, která bude následně uložena na ŠPVS, a.s.
- ♦ při nemožnosti vytyčení nebo nejasnosti trasy budou provedeny zemní kopané sondy
- ♦ umístění značek, vyznačující vytyčený vodovod a kanalizaci bude po dobu stavby udržováno v nezměněném stavu
- ♦ při jakékoliv nesrovnalosti v uložení potrubí, zjištění nevytyčeného potrubí nebo při poškození potrubí budou práce přerušeny a toto bude neprodleně oznámeno ŠPVS, a.s.
- ♦ v případě poškození nevytyčeného potrubí hradí náklady na opravu odběratel (žadatel)
- ♦ při souběhu nebo křížení s dalšími inženýrskými sítěmi musí být dodrženy vzdálenosti dle ČSN 73 6005
- ♦ ochranné pásmo vodovodu a kanalizace je 1,5 - 3,5 m od okraje potrubí na obě strany (určí ŠPVS, a.s.)
- ♦ ve vodorovné vzdálenosti menší než 1m od vnějšího okraje vodovodu a kanalizace bude hloubení výkopu prováděno pouze ručně a nebudou používány stroje
- ♦ pro stavbu vodovodů a kanalizací budou použity schválené materiály (určuje ŠPVS, a.s.)
- ♦ souběžně s potrubím vodovodu bude vždy položen měděný signalizační vodič dle standardů ŠPVS a.s.
- ♦ obnažené potrubí a signalizační vodič budou zajištěny proti poškození (včetně zámru), a to i třetí osobou
- ♦ před napojením na vodovod bude provedena za přítomnosti zástupců ŠPVS, a.s. kontrola funkčnosti signalizačního vodiče a tlaková zkouška vodovodu - o provedené kontrole bude vystaven písemný doklad „**Souhlas s provedením stavby**“, „**Protokol o funkčnosti signalizačního vodiče**“ a „**Protokol o tlakové zkoušce**“, bez uvedených dokladů nemůže být stavba uvedena do provozu
- ♦ před napojením na kanalizaci bude provedena za přítomnosti zástupců ŠPVS, a.s. kamerová zkouška a zkouška vodotěsnosti stok - o provedené kontrole bude vystaven písemný doklad „**Souhlas s provedením stavby**“ a „**Protokol o zkoušce vodotěsnosti**“, bez uvedených dokladů nemůže být stavba uvedena do provozu
- ♦ vlastní napojení a manipulaci s vodovodními a kanalizačními řady pro veřejnou potřebu může provést pouze ŠPVS, a.s. nebo jí pověřená osoba
- ♦ do kanalizace budou zaústěny splaškové a průmyslové vody, dešťové vody pouze výjimečně, v případě schváleného zaústění dešťových vod budou na kanalizaci budovány zařízení zpomalující odtok
- ♦ před záhozem bude ŠPVS, a.s. vyzvána ke kontrole provedení a uložení řadu, přípojky nebo zařízení, o provedené kontrole bude vystaven písemný doklad „**Souhlas s provedením stavby**“, bez tohoto dokladu nemůže být stavba uvedena do provozu
- ♦ **pro přípojky platí příloha č.2 „Základní podmínky pro zřízení vodovodní a kanalizační přípojky“**
- ♦ **před vydáním vyjádření pro stavební povolení, budou vyřešeny a určeny majetkové vztahy a způsob provozování budovaných vodovodů a kanalizací (zařízení), kromě vodovodních a kanalizačních přípojek:**
  1. **zařízení zůstane po vybudování v majetku investora, který bude zajišťovat i jeho kompletní provoz**
    - bude předložen souhlas VHZ Šumperk a.s. nebo příslušné obce s napojením
    - v místě napojení bude vybudováno měrné zařízení pro odběr pitné vody a odvádění odpadních vod
    - fakturace množství odebrané nebo vypuštěné vody bude prováděna dle tohoto měření
    - bude určen subjekt, na kterého bude prováděna fakturace
  2. **zařízení zůstane po vybudování v majetku investora a provoz bude zajišťovat ŠPVS, a.s.**
    - bude předložen souhlas VHZ Šumperk a.s. nebo příslušné obce s napojením
    - bude uzavřena smlouva o provozování zařízení mezi vlastníkem a ŠPVS, a.s.
    - fakturace množství bude prováděna podle měření na jednotlivých přípojkách
  3. **zařízení bude po vybudování převedeno do majetku příslušné obce nebo odprodáno VHZ Šumperk, a.s.**
    - bude uzavřena smlouva darovací nebo smlouva o budoucí smlouvě darovací s příslušnou obcí, případně uzavřena budoucí smlouva kupní s VHZ Šumperk, a.s. před vydáním vyjádření ke stavebnímu řízení

#### **Kontaktní osoby:**

|                             |                            |                       |                          |
|-----------------------------|----------------------------|-----------------------|--------------------------|
| Provoz Šumperk              | vedoucí provozu Šumperk    | Ing. BAJÁK Oldřich    | 583 317 305, 724 331 612 |
| Provoz Zábřeh               | vedoucí provozu Zábřeh     | KUBÍČEK Pavel         | 583 317 440, 602 521 582 |
| Provoz Mohelnice            | vedoucí provozu Mohelnice  | Ing. CZISLINSKÝ Milan | 583 317 540, 602 730 930 |
| Provoz Hanušovice           | vedoucí provozu Hanušovice | JANKO Aleš            | 583 317 640, 775 330 077 |
| <b>Vytyčení vodovodu:</b>   | vedoucí provozu dispečinku | Bc. Habiger Petr      | 583 317 250, 602 555 677 |
| <b>Vytyčení kanalizace:</b> | <b>Šumperk, Hanušovice</b> | Churavý Milan         | 583 317 212, 602 760 921 |
|                             | <b>Zábřeh</b>              | Ing. Matys Michal     | 583 317 450, 725 178 172 |
|                             | <b>Mohelnice</b>           | Rauš Jiří             | 583 317 548, 602 296 193 |





## **SOUHLAS** **s provedením stavby**

Dne ..... proběhla kontrola provedení stavby .....

Úsek stavby .....

Na pozemku p.č. .... k.ú. ....

Podmínky pro provedení stavby byly vydány dne ..... pod č.j. ....

**Žadatel o provedení kontroly** .....

Jméno a příjmení ..... telefon .....

Kontrola byla provedena z důvodu: \*

- umístění stavby
- napojení na vodovod
- napojení na kanalizaci
- funkčnosti signalizačního vodiče
- kamerové kontroly
- .....

Byl předložen protokol: \*

- tlaková zkouška – vodovody
- zkouška vodotěsnosti – kanalizace
- zkouška signalizačního vodiče

**Zjištěné nedostatky** .....

.....

Odstranění nedostatku provedeno do dne .....

Následná kontrola bude provedena dne .....

Odstraněno dne .....

Podpis a razítko .....

Stavba **je – není** provedena dle námi stanovených podmínek. \*

**Souhlasíme - nesouhlasíme** s provedením stavby a jejím uvedením do provozu. \*

Kontrolu za ŠPVS Šumperk, a.s. provedl ..... Podpis a razítko .....

V ..... dne .....

\* nehodící škrtněte