





směr Šumperk

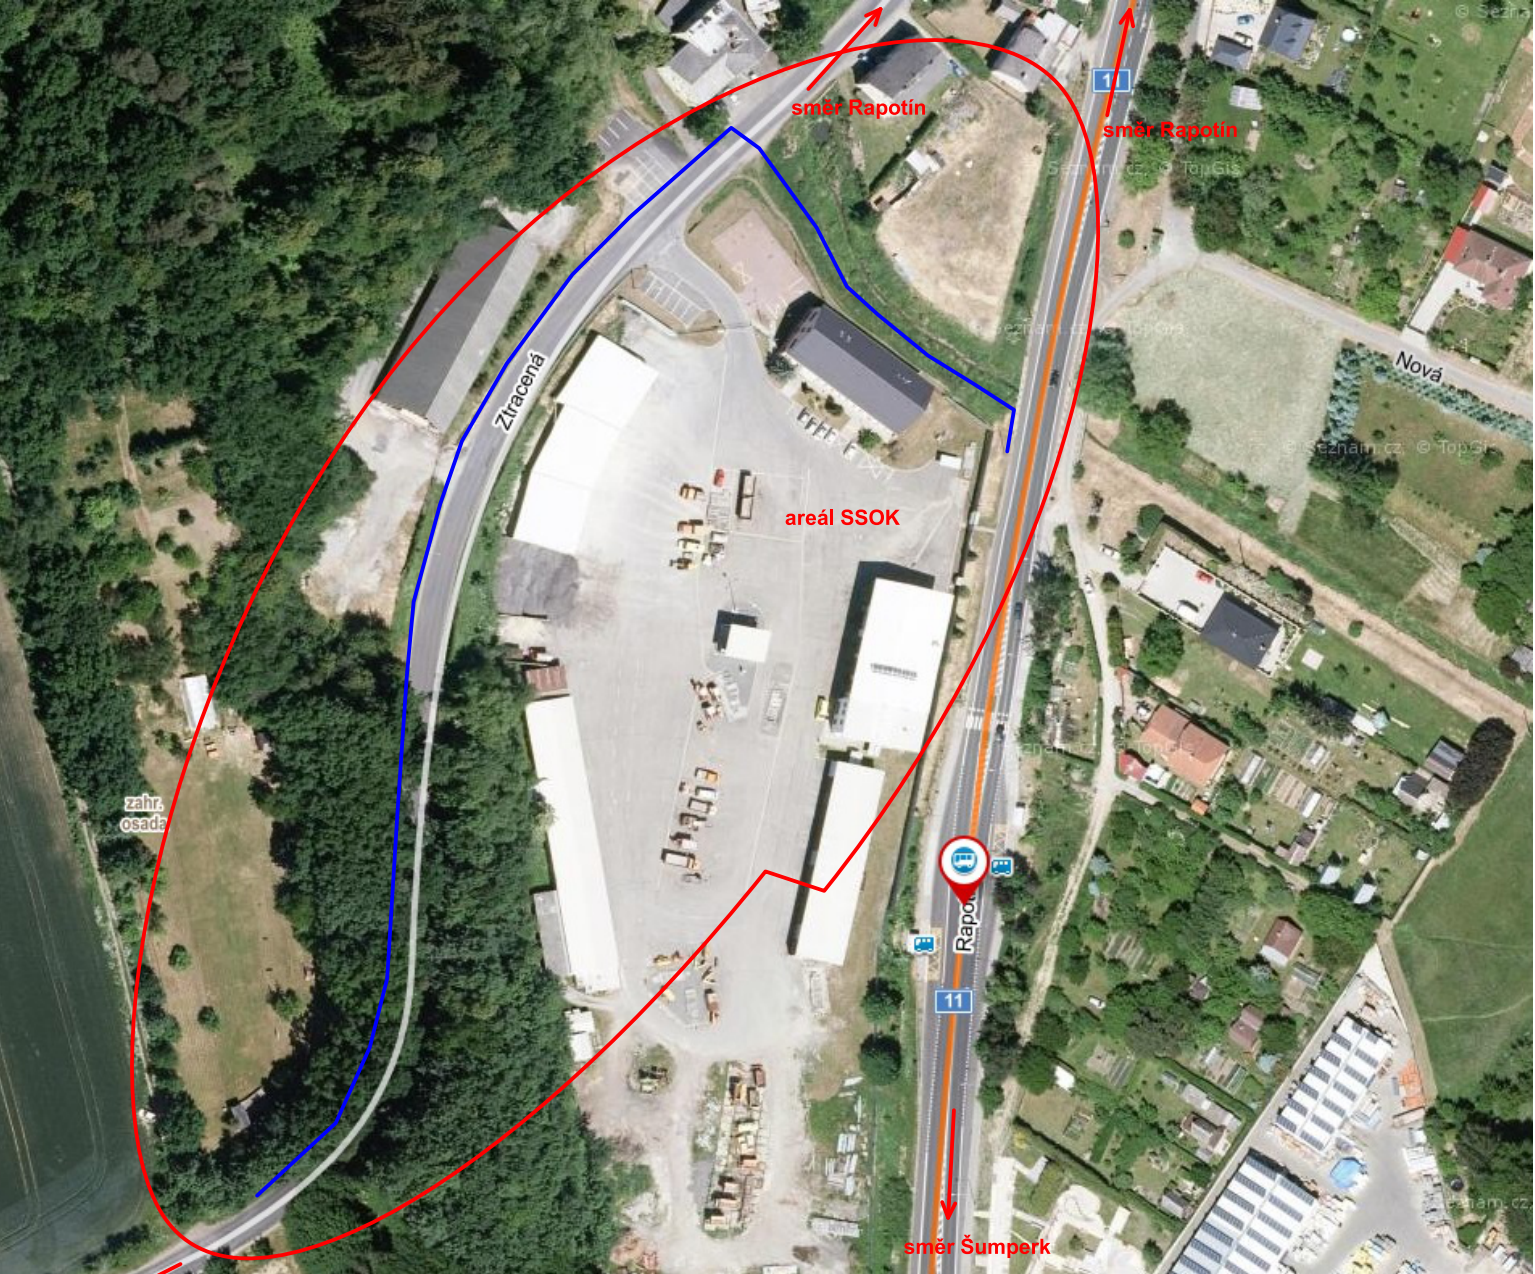

zájmové území stavby

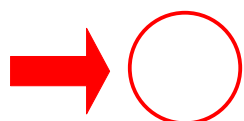

nové zemní kabelové vedení VO v délce cca 387m

Měřítko : xxx	Odp. projektant: Kořenek	Kreslil: Horký	Výkres č. C 1	Výtisk č.:
	Zpracoval: Horký	Datum: Červen 2018		
	Investor: Obec Vikýřovice		Zak. č.: 201804/H	
 Počernická 3410/1a 108 00 Praha 10 tel: 584 440 063		Akce : Vikýřovice - veřejné osvětlení v obci		
		Situace širších vztahů		