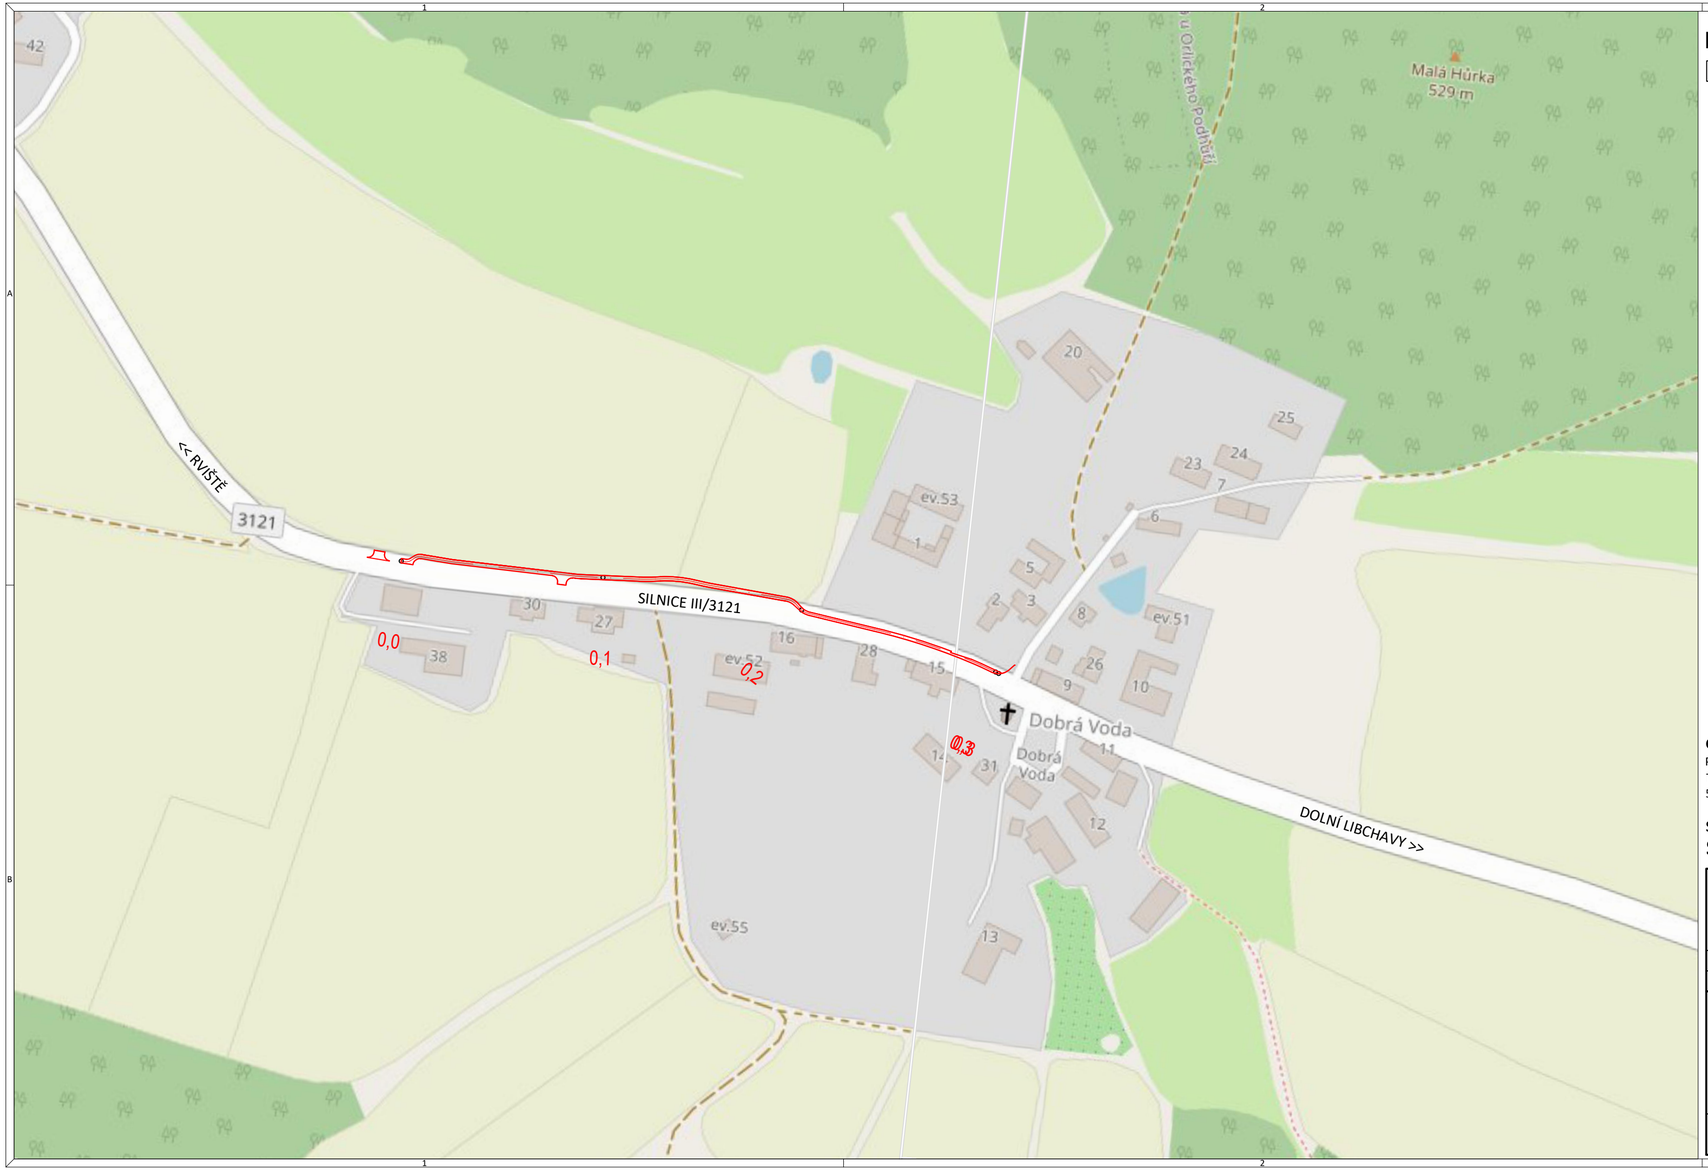

LEGENDA

NOVÝ NÁVRH STAVBY

S
Z V
J

GENERÁLNÍ PROJEKTANT

PČDP s.r.o.
TRSTĚNICKÁ 532
570 01 LITOMYŠL

IČO: 08905738
ID SCHRÁNKY: 9yypxpx
PCDP.PROJEKCE@GMAIL.COM

ZPRACOVATEL SO

VÝŠKOVÝ SYSTÉM: BPV
SOUŘADNICOVÝ SYSTÉM: S-JTSK

STAVEBNÍ OBJEKT

SO 101 CHODNÍK

VYPRACOVAL	KONTROLOVAL	ZODPOVĚDNÝ PROJEKTANT
Ing. MICHAL STŘEŠTÍK	Ing. MARTIN DLABÁČ	Ing. MICHAL STŘEŠTÍK

AUTORIZAČNÍ RAZÍTKO

TRAŤOVÝ ÚSEK	ORLICKÉ PODHŮŘÍ - DOBRÁ VODA
OBJEDNATEL	OBEC ORLICKÉ PODHŮŘI

AKCE

ORLICKÉ PODHŮŘÍ - CHODNÍK
PODÉL SILNICE III/3121

FORMÁT	3 A4
DATUM	07/2022
Č. ZAKÁZKY	05/2021
STUPEŇ	PDPS
MĚŘÍTKO	1:2 000
ČÍSLO KOPIE	

PŘÍLOHA

SITUACE ŠIRŠÍCH VZTAHŮ

PŘÍLOHA Č. **C.1**