




CHODNÍK PODÉL SILNICE III/3121 PODÉL STÁV. OPĚRNÉ ZDI

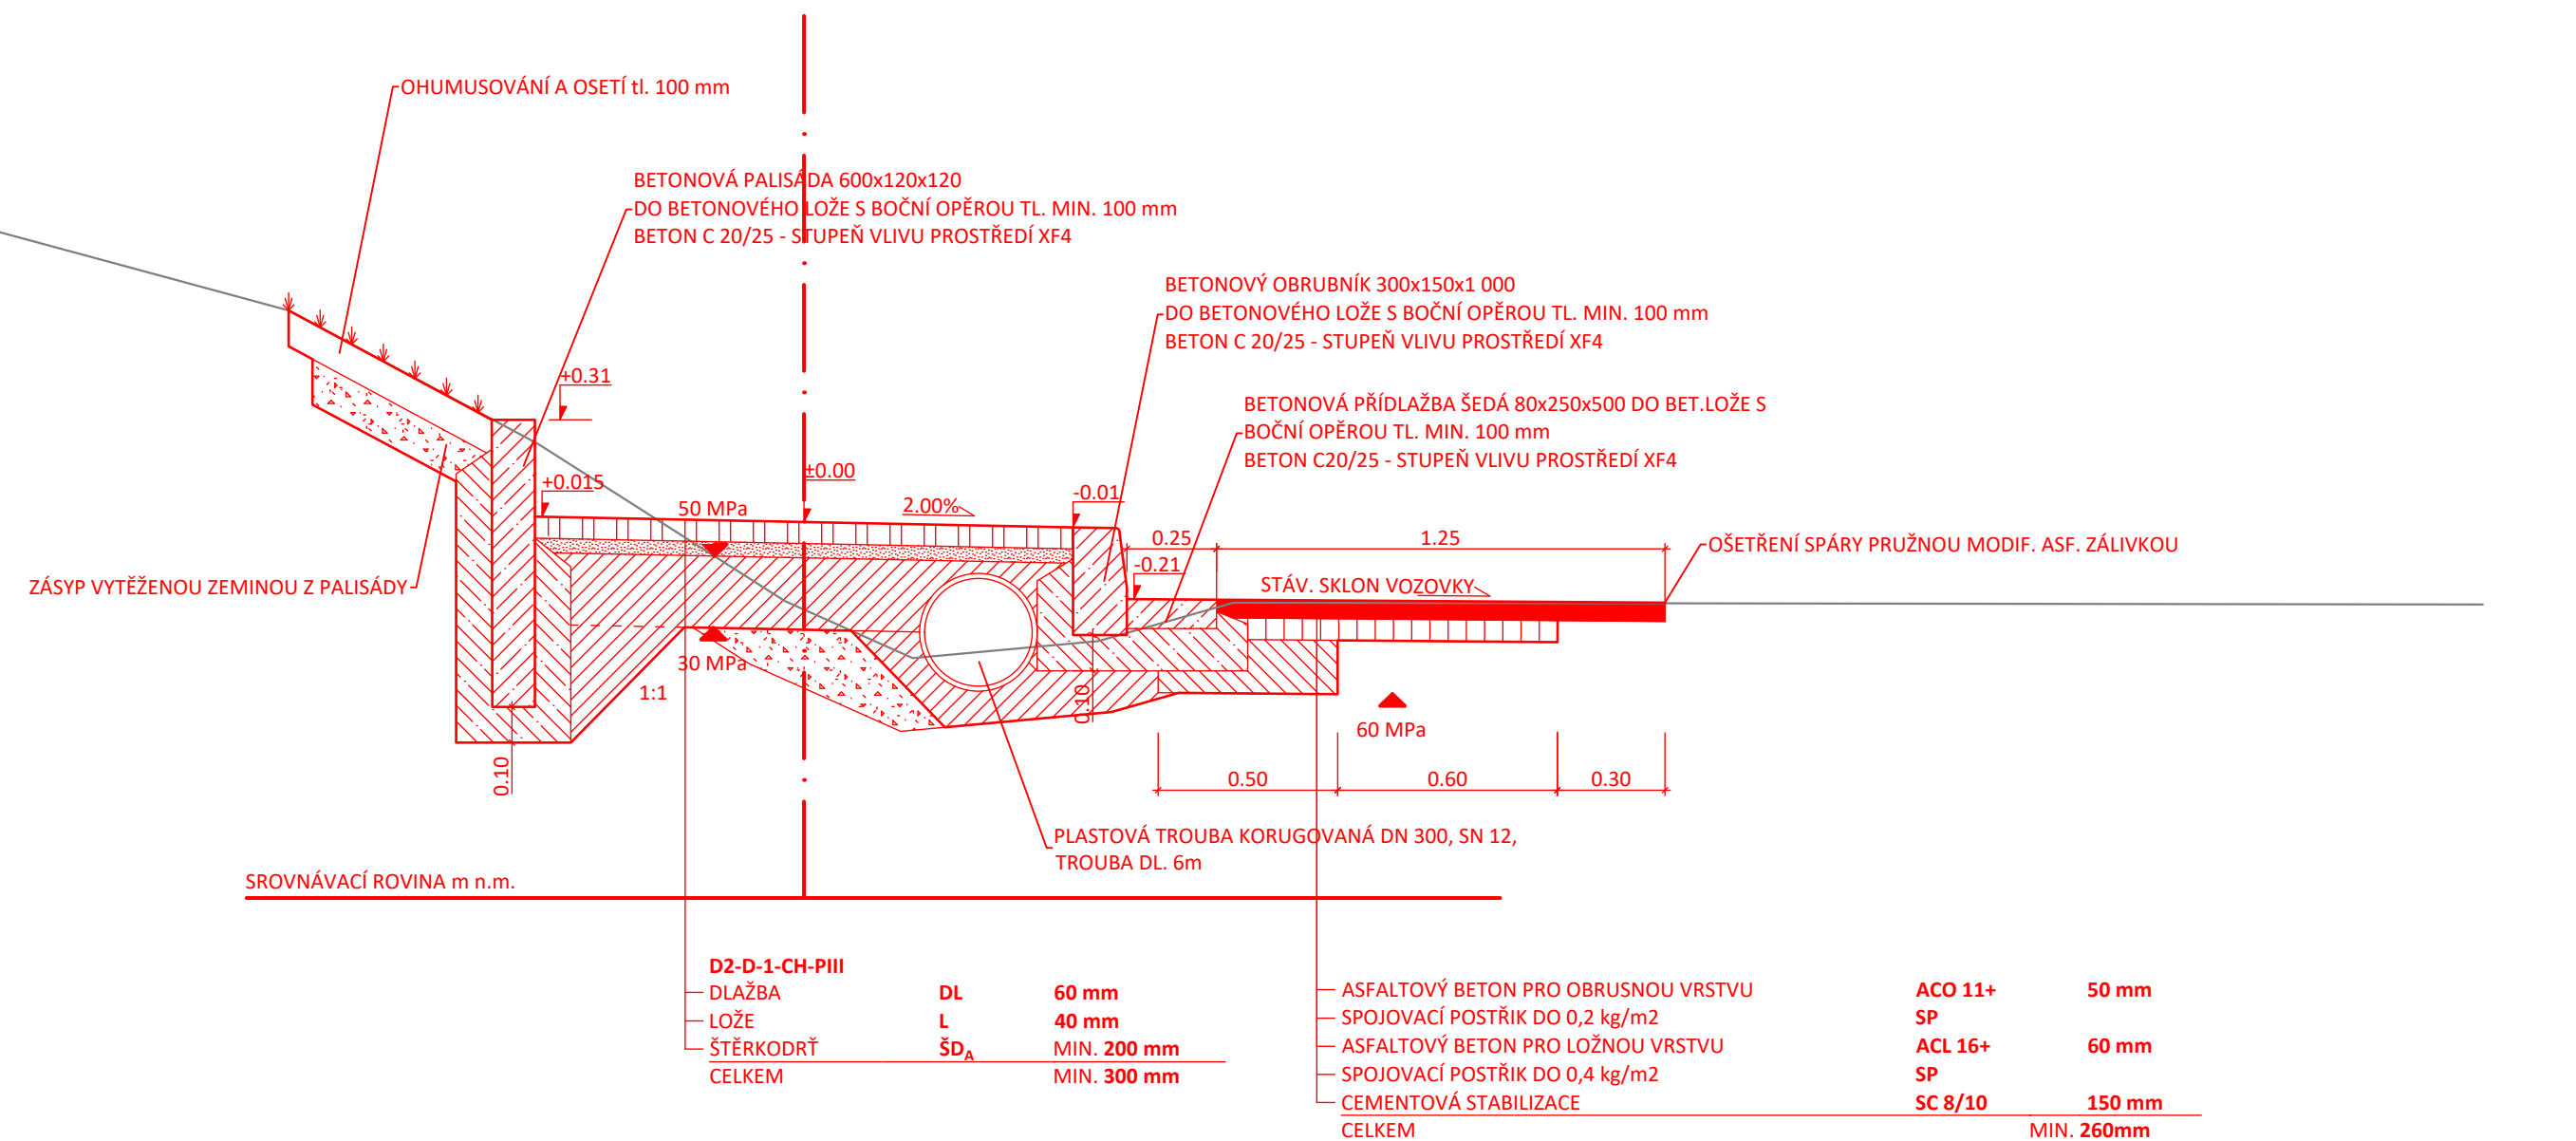


ODNÍK PODÉL SILNICE III/3121 VYJMA CHODNÍKU U STÁV. OPĚRNÉ ZDI

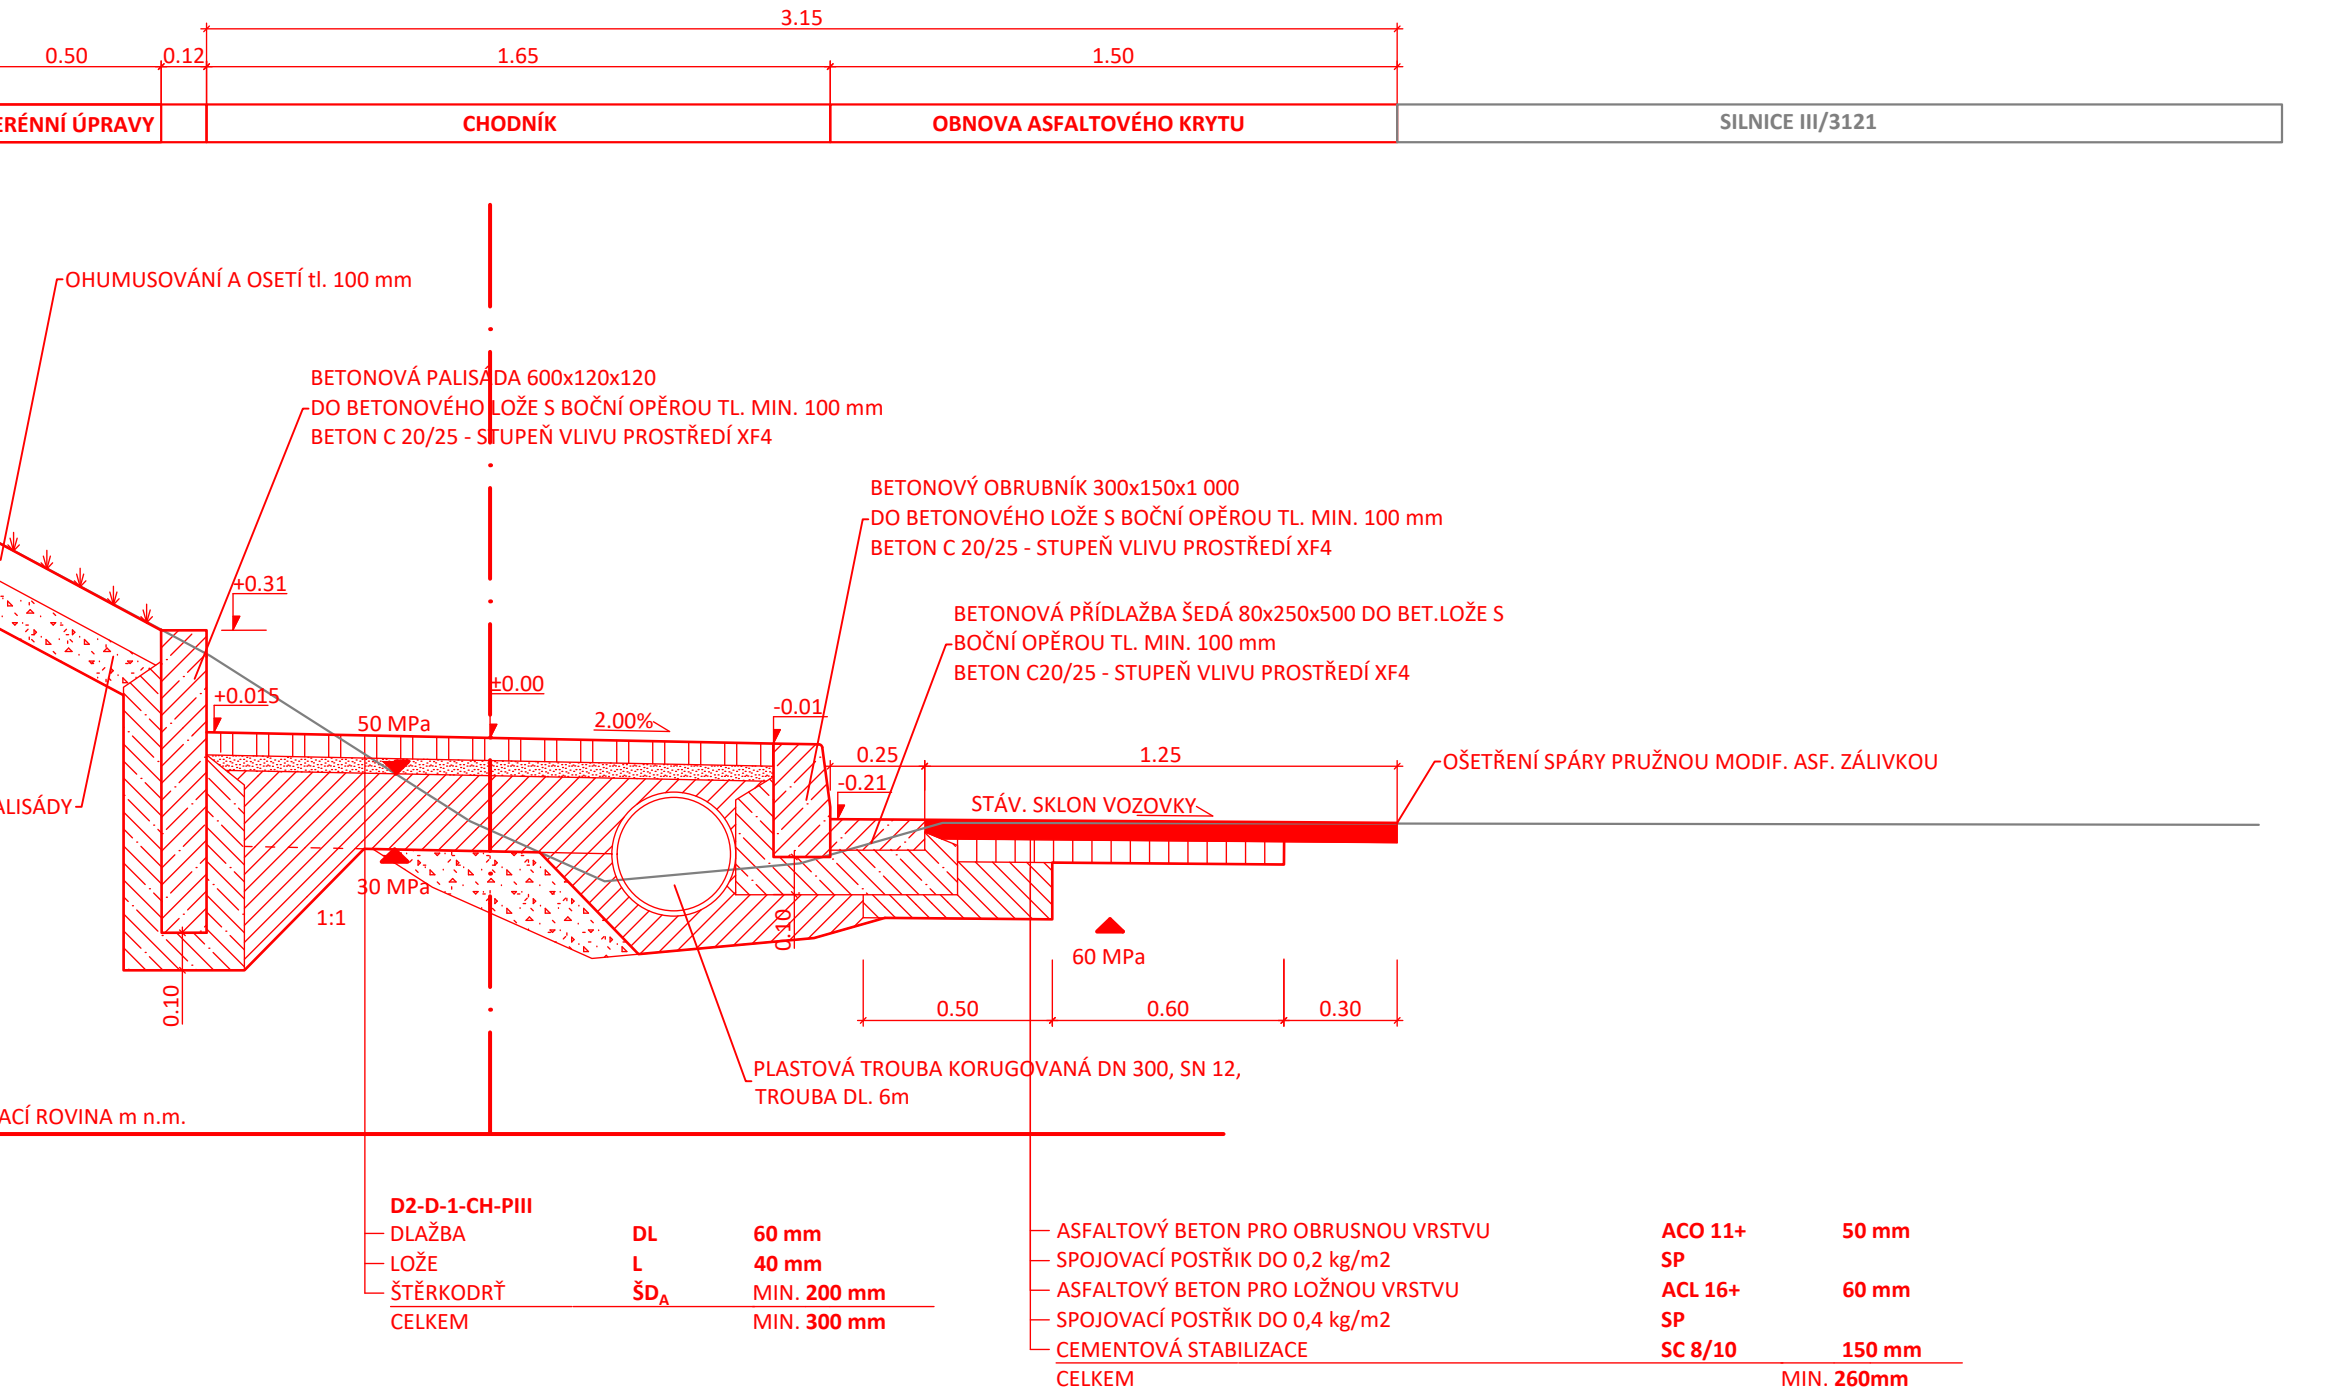

CHODNÍK PODÉL SILNICE III/3121
ODDĚLENÝ ZELENÝM PÁSEM

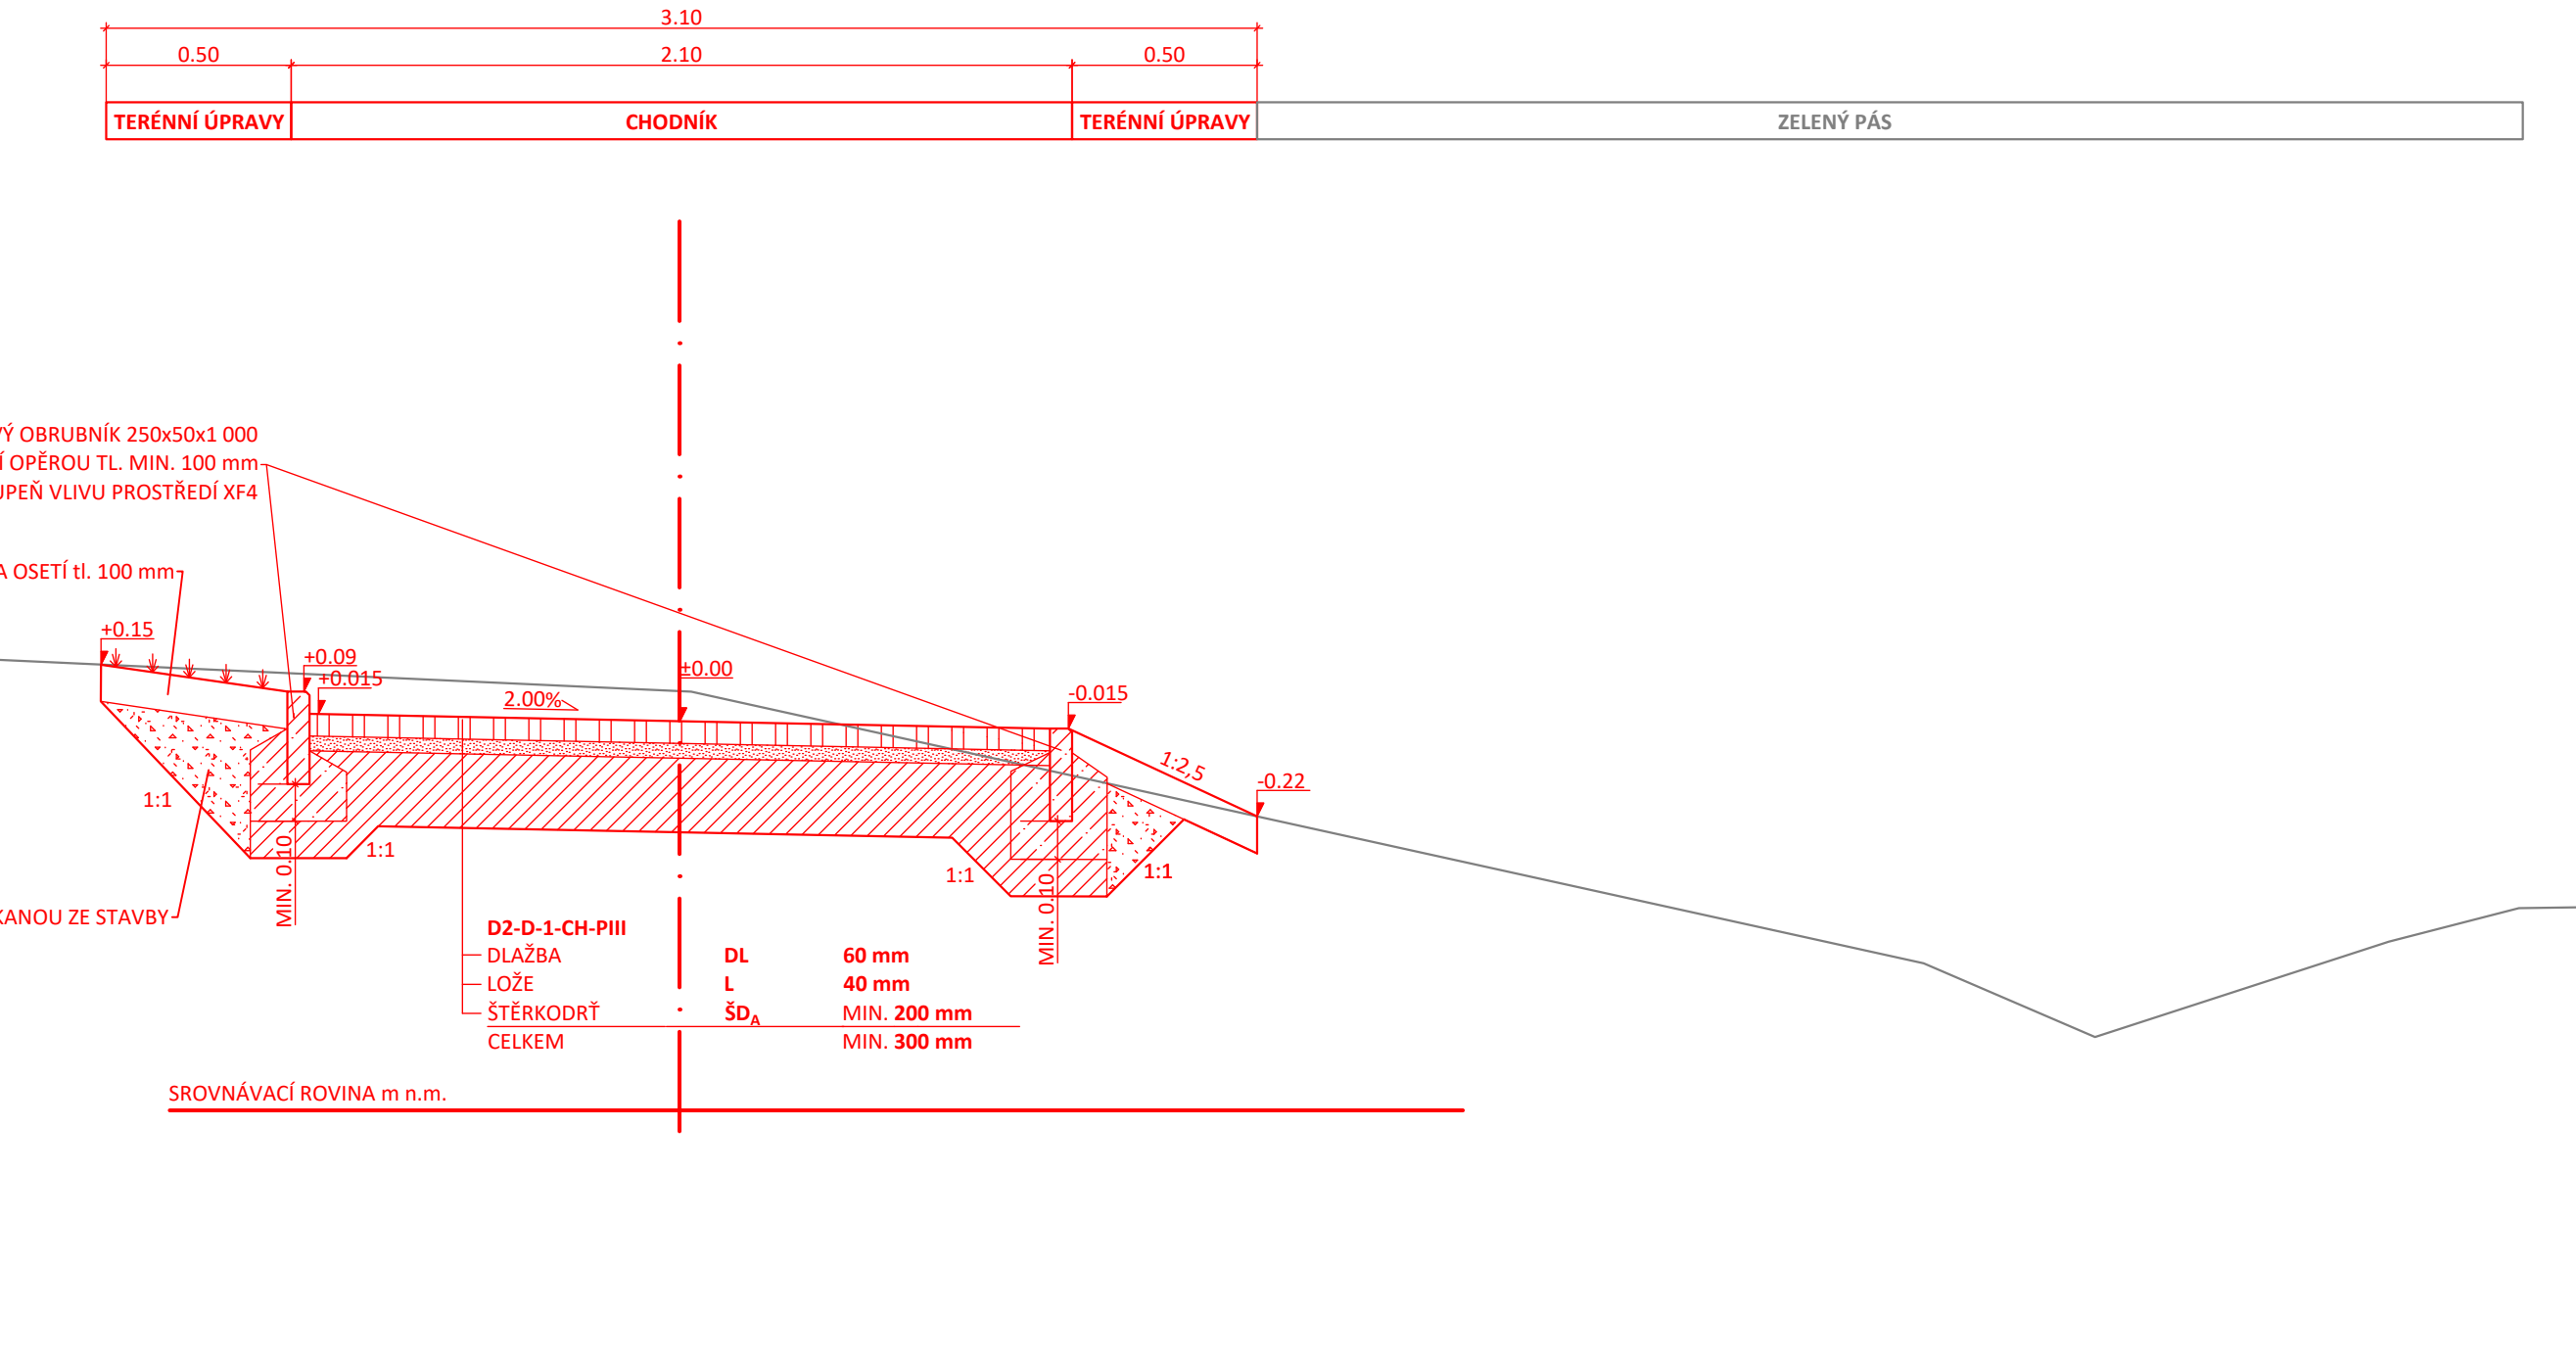

CHODNÍK PODÉL SILNICE III/3121
SJEZD NA MÍSTA LEŽÍCÍ MIMO PK

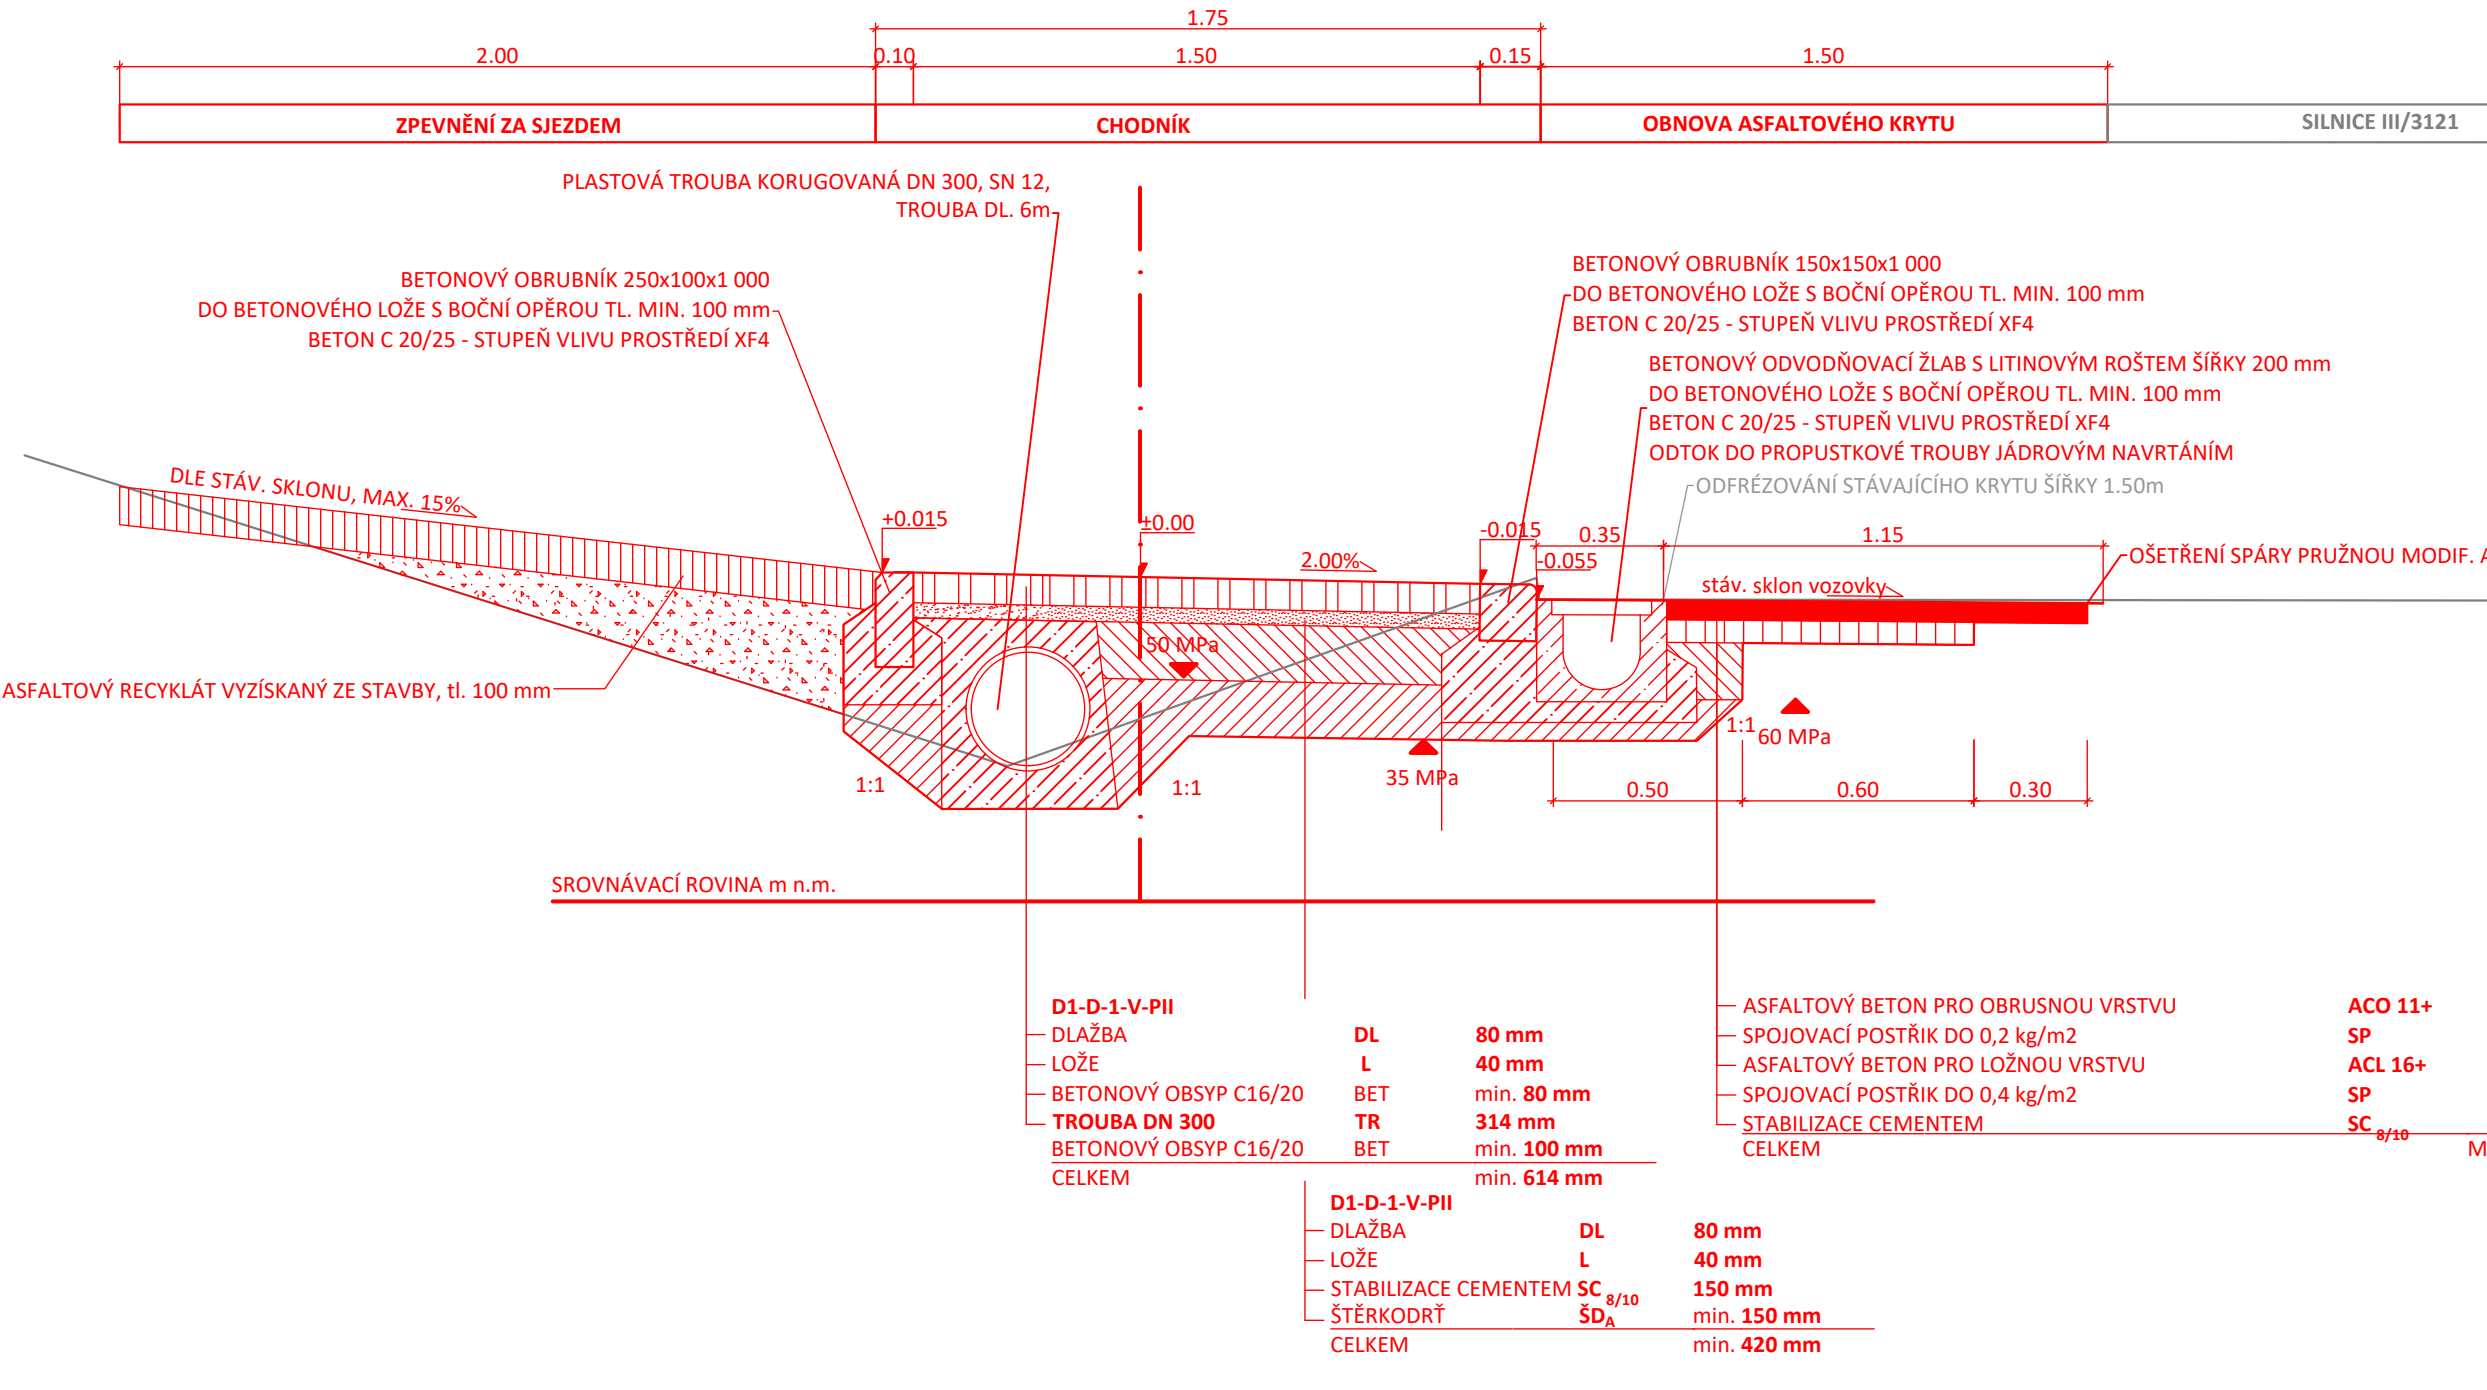

GENÉRALNÍ PROJEKTANT PČDP s.r.o. TRSTĚNICKÁ 532 570 01 LITOMÝŠL		ČÍSLO: 08905738 ID SCHRANKY: 9yypxpx PČDP.PROJEKCE@GMAIL.COM		ZPRACOVATEL SO		TVŮRČÍ SYSTÉM: BPV SOUŘADNICOVÝ SYSTÉM: AUTORIZACE RAZÍTKO		
STAVEBNÍ OBJEKT SO 101 CHODNÍK								
VYPRACOVAL						KONTROLOVAL		
Ing. MICHAL STŘEŠTÍK						Ing. MARTIN DLABÁČ		
Ing. MICHAL STŘEŠTÍK		Ing. MICHAL STŘEŠTÍK		ZODPOVĚDNÝ PROJEKTANT				
TRATOVÝ ÚSEK		ORLICKÉ PODHŮŘÍ - DOBRÁ VODA						
OBJEDNATEL		OBEC ORLICKÉ PODHŮŘÍ						
AKCE		ORLICKÉ PODHŮŘÍ - CHODNÍK PODÉL SILNICE III/3121				FORMÁT		
						DATUM		
						Č. ZAKÁZKY		
						STUPEŇ		
						DŮR + DS		
						MĚŘÍTKO		1:2
PŘÍLOHA		VZOROVÉ PŘÍČNÉ ŘEZY				PŘÍLOHA C.		