



VZOROVÝ PŘÍČNÝ ŘEZ PROPUSTKEM č.6

CHODNÍK PODÉL SILNICE III/3121
SJEZD NA PARCELU č. 160/3

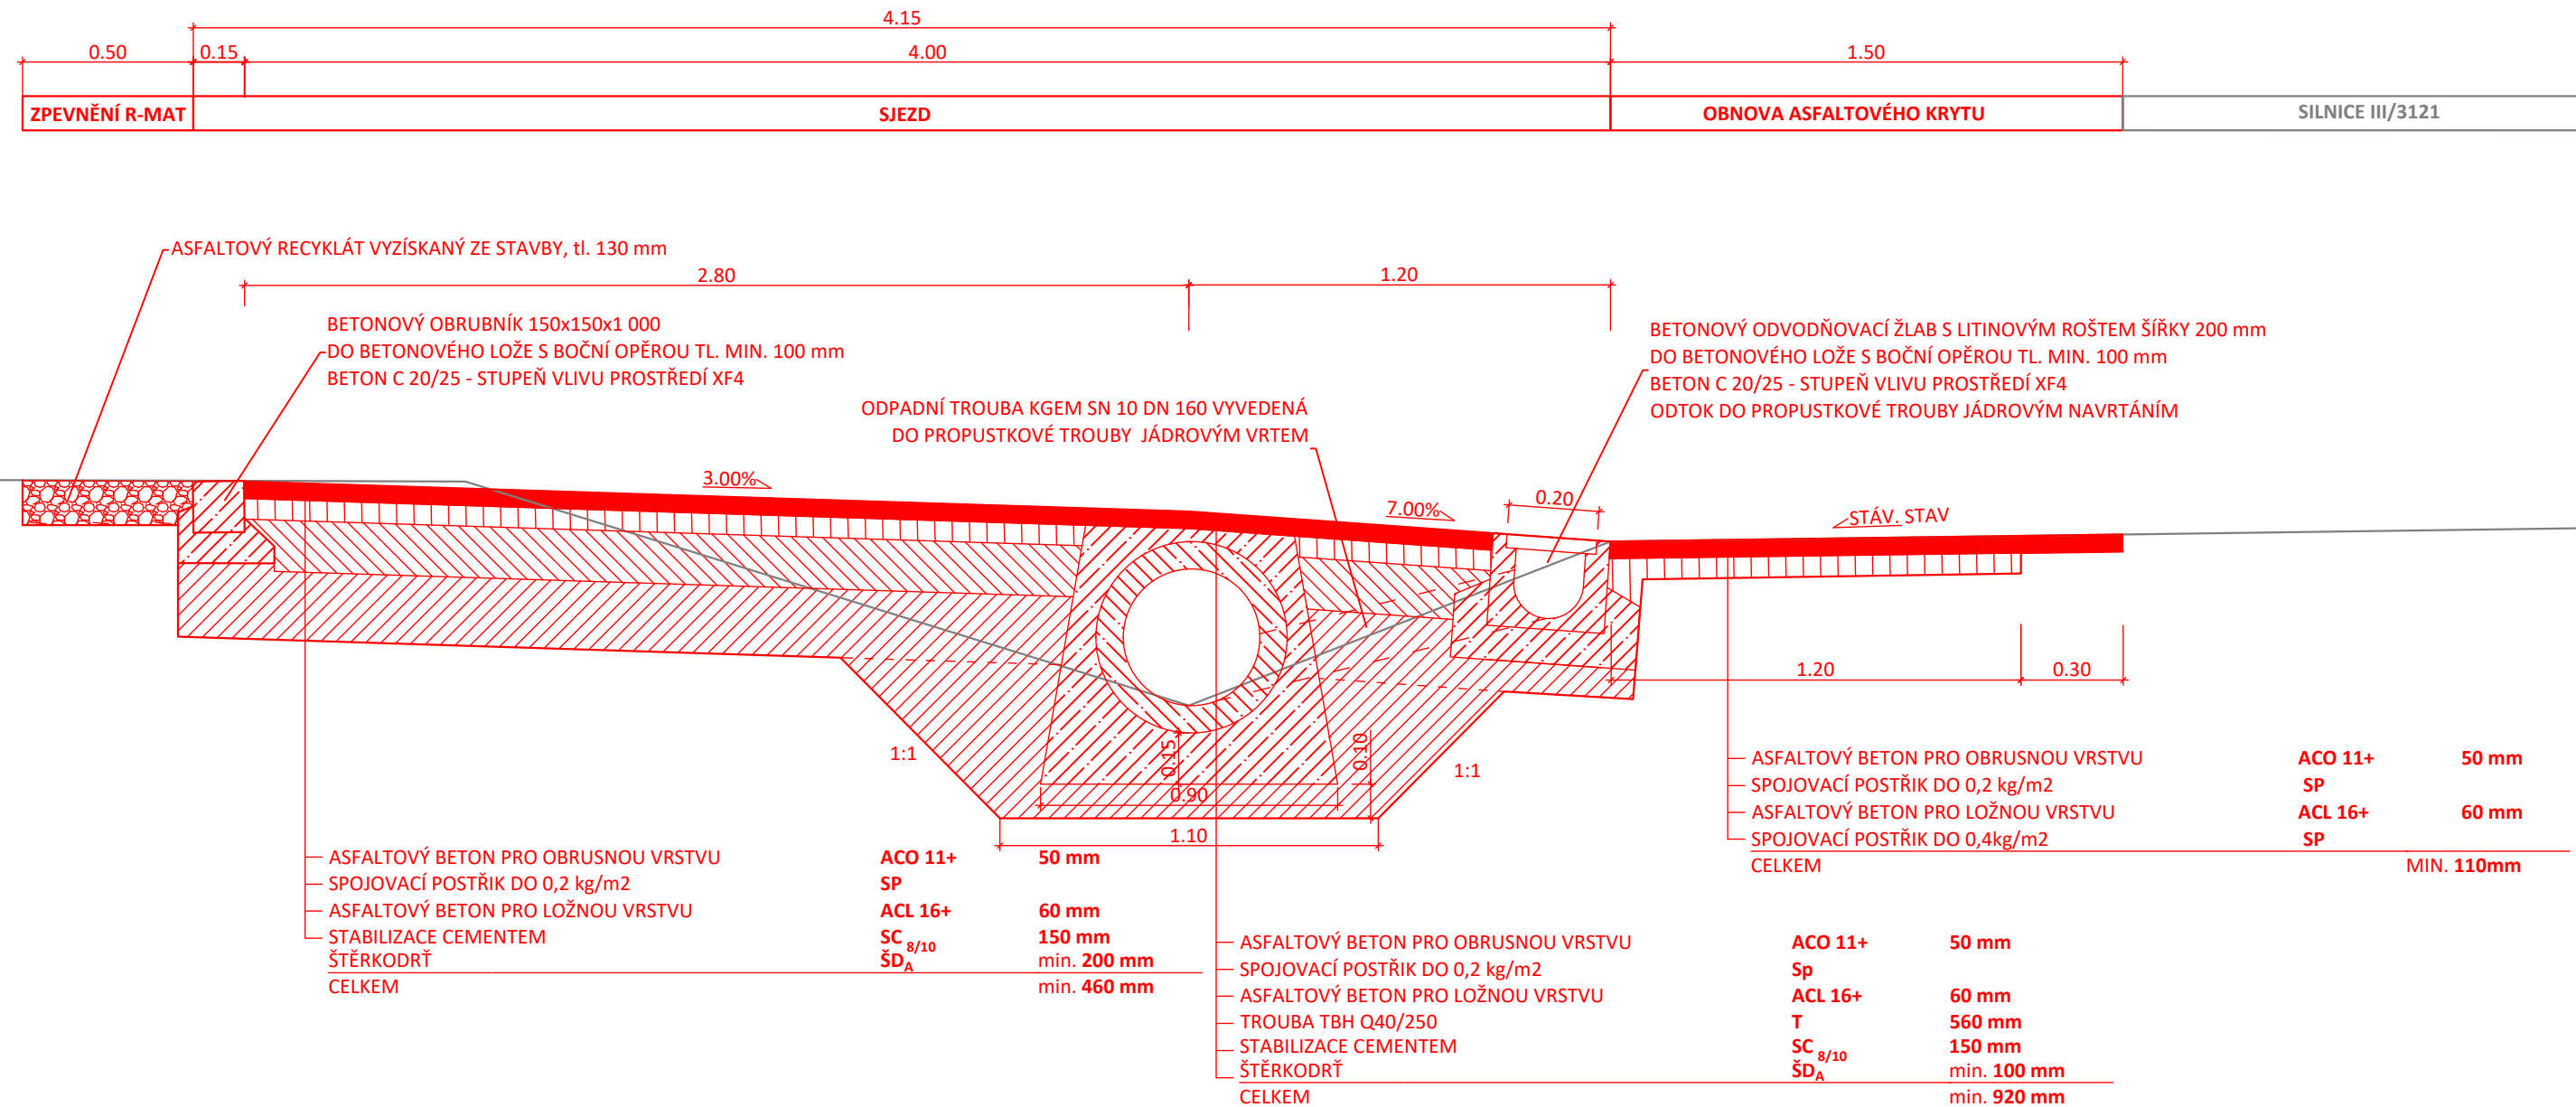

VZOROVÝ PŘÍČNÝ ŘEZ PROPUSTKEM č.7

CHODNÍK PODÉL SILNICE III/3121
ZAČÁTEK ÚSEKU CHODNÍKU

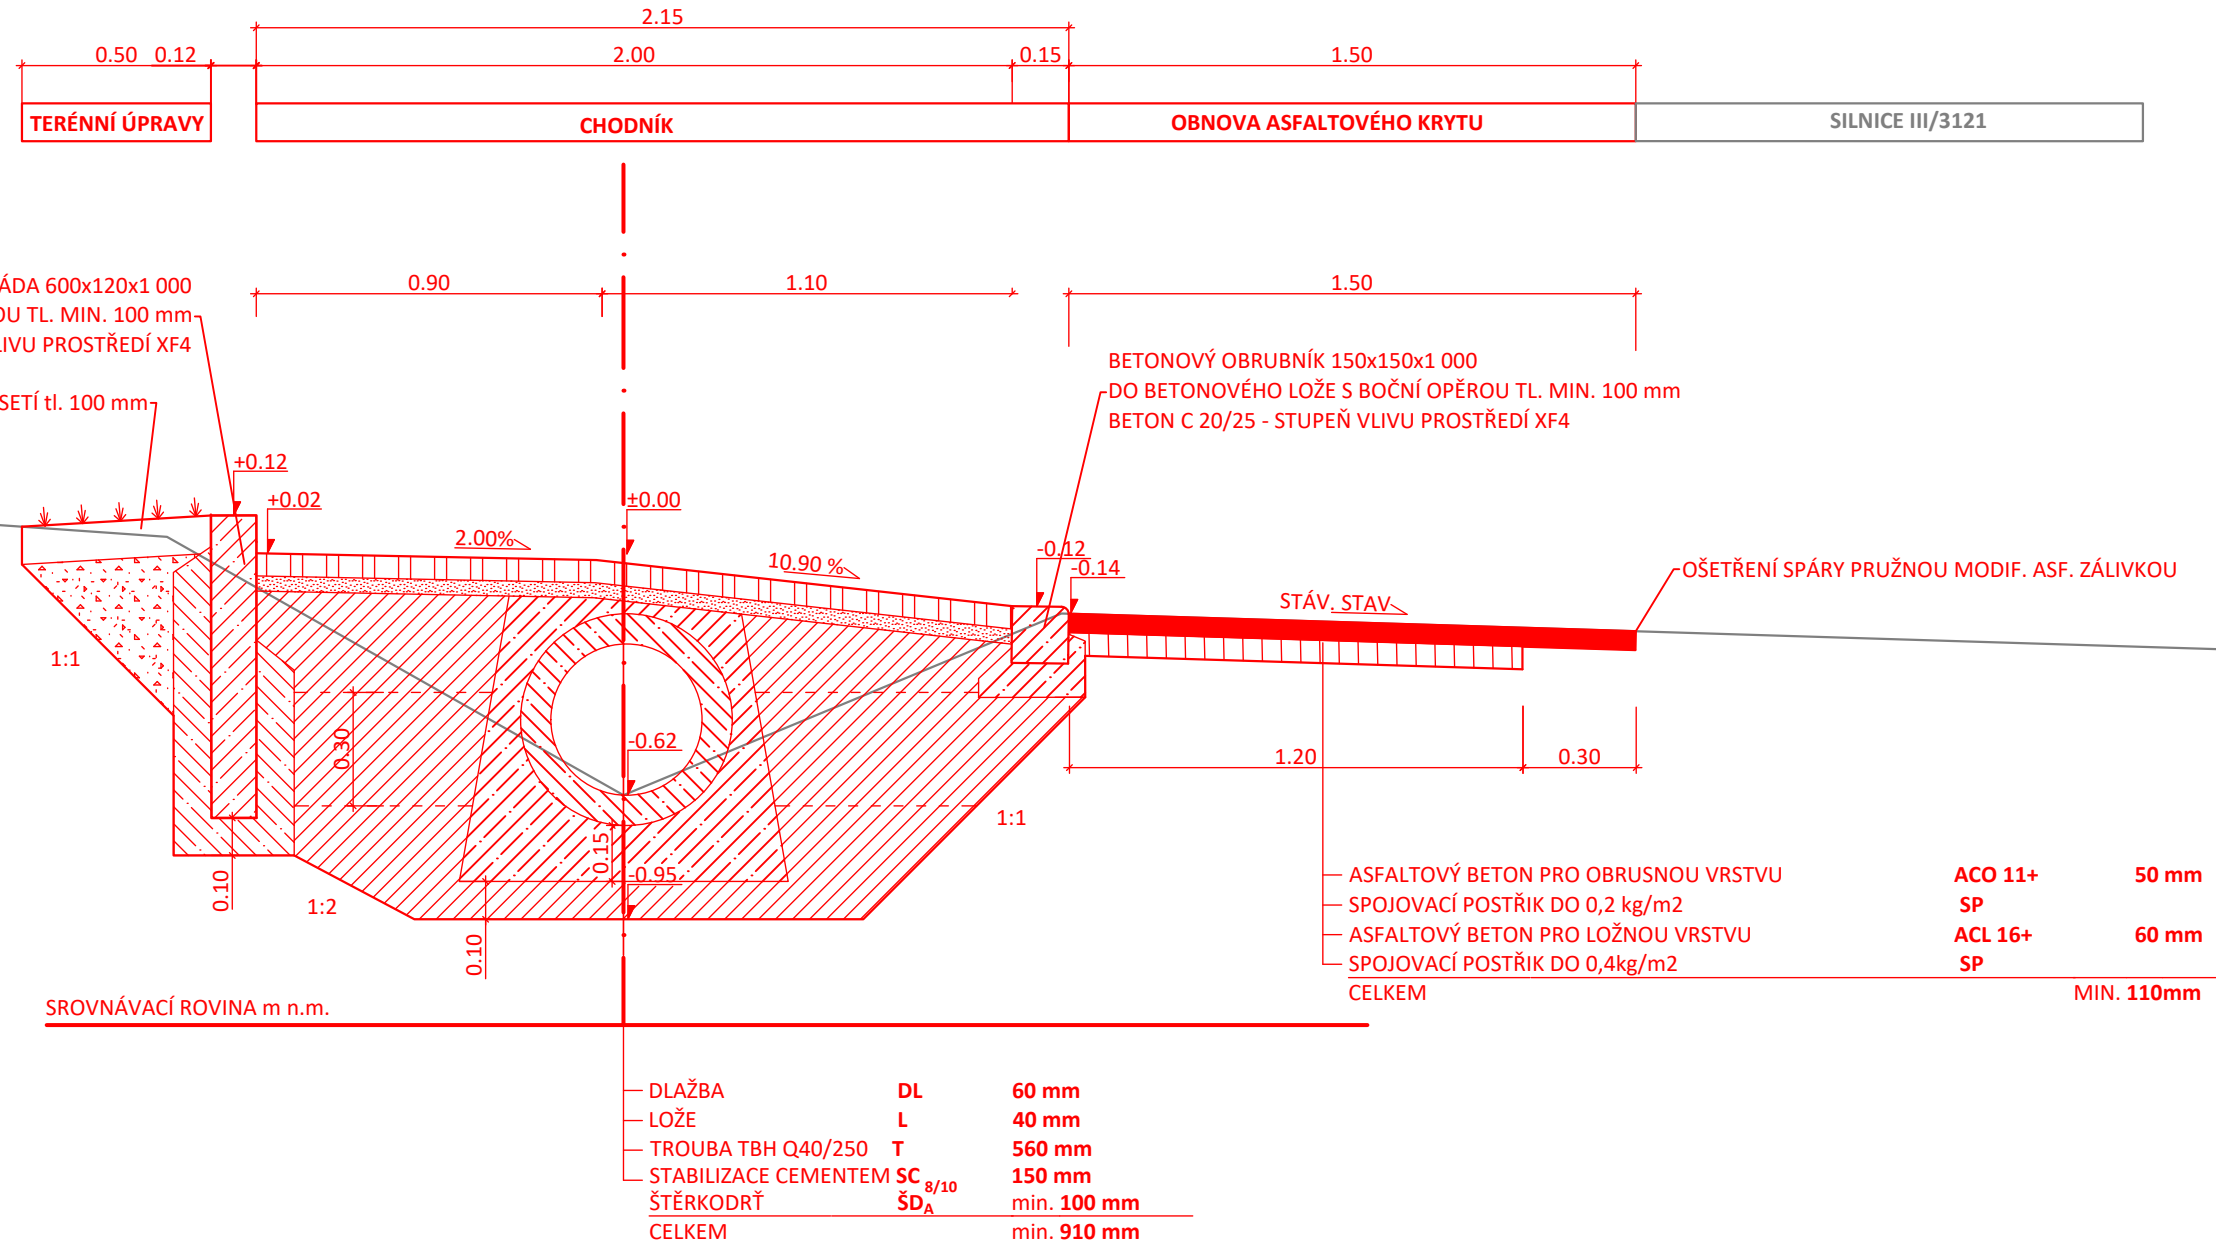

GENERÁLNÍ PROJEKTANT

PČDP s.r.o.
TRSTĚNICKÁ 532
570 01 LITOMYŠL

IČO: 08905738
ID SCHRÁNKY: 9yypxpx
PCDP.PROJEKCE@GMAIL.COM

ZPRACOVATEL SO



VÝŠKOVÝ SYSTÉM: BPV
SOUŘADNICOVÝ SYSTÉM: S-JTSK
AUTORIZAČNÍ RAZÍTKO

STAVEBNÍ OBJEKT
SO 101 CHODNÍK

VYPRACOVAL	KONTROLOVAL	ZODPOVĚDNÝ PROJEKTANT
Ing. MICHAL STŘEŠTÍK	Ing. MARTIN DLABÁČ	Ing. MICHAL STŘEŠTÍK
TRAŤOVÝ ÚSEK	ORLICKÉ PODHŮŘÍ - DOBRÁ VODA	
OBJEDNATEL	OBEC ORLICKÉ PODHŮŘÍ	

AKCE	ORLICKÉ PODHŮŘÍ - CHODNÍK PODÉL SILNICE III/3121		FORMÁT	5 A4
			DATUM	07/2022
			Č. ZAKÁZKY	05/2021
			STUPEŇ	PDPS
PŘÍLOHA			MĚŘÍTKO	1:20
	PŘÍČNÉ ŘEZY PROPUSTKEM č.2		PŘÍLOHA Č.	D.4.3