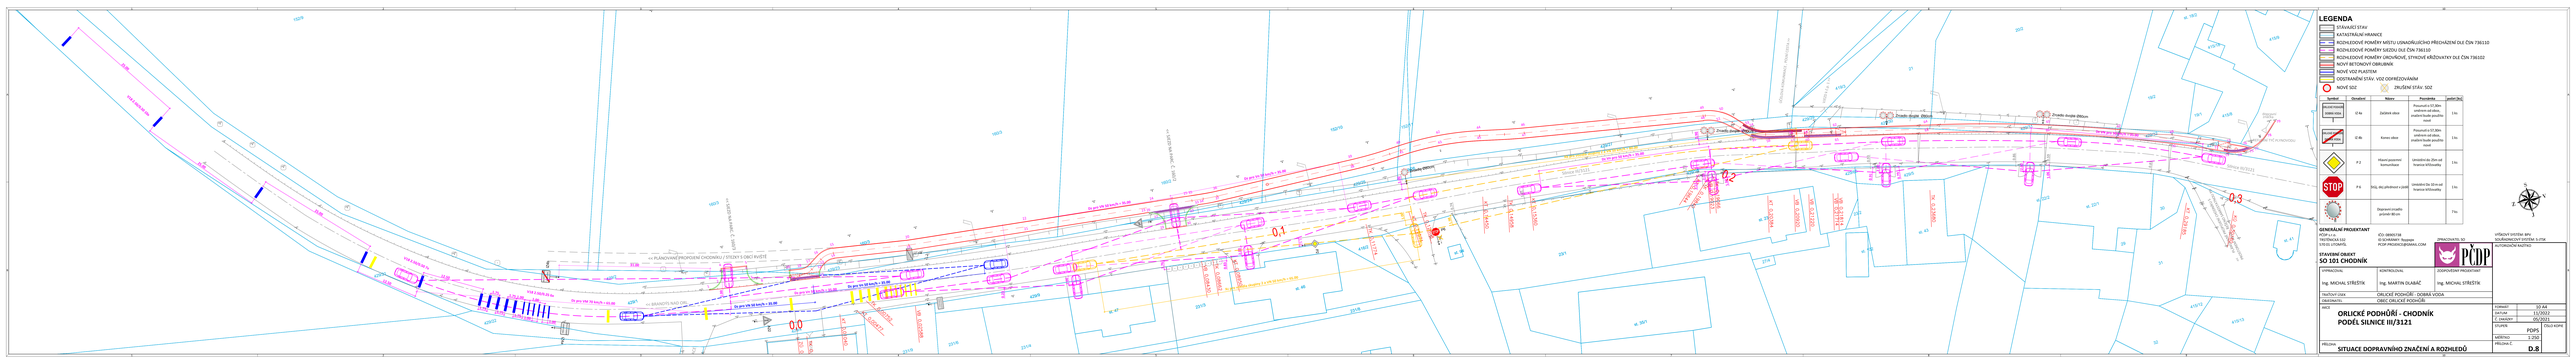

152/9
160/3
160/2
<< SJEZD NA PARC. Č. 160/2
152/10
152/11
429/25
429/26
429/27
429/28
429/29
429/30
429/31
429/32
429/33
429/65
429/5
429/24
429/23
429/2
429/1
429/21
429/22
429/4
429/9
Zrcadlo Ø80cm
Zrcadlo dvojité Ø80cm
Silnice III/3121
Dz pro Vn 50 km/h = 35.00
Dz pro VN 50 km/h = 35.00
Dz Vn pro 50 km/h = 35.00
Dz pro VM 70 km/h = 65.00
Xb pro vozidla skupiny 2 a VN 50 km/h = 80.00
Xc pro vozidla skupiny 2 a VN 50 km/h = 65.00
V18 2.50/0.50 10x
V18 2.50/0.50 7x
V18 2.50/0.25 6x
25.00
12.50
31.00
1.75
1.00
<< PLÁNOVANÉ PROPOJENÍ CHODNÍKU / STEZKY S OBCÍ RVIŠTĚ
<< BRANDÝS NAD ORL.
IZ4a
IZ4b
A22
P2
P6
STOP
0,0
0,1
0,2
0,3
TK 0,00752
KT 0,00477
KT 0,01040
VB 0,02588
VB 0,08430
TK 0,08662
KT 0,08950
TK 0,11774
KT 0,12571
TK 0,12808
KT 0,14450
TK 0,14958
KT 0,15360
KT 0,19644
TK 0,19840
VB 0,19023
TK 0,19066
KT 0,20384
VB 0,20920
VB 0,21220
VB 0,21714
VB 0,21814
TK 0,23680
KT 0,29185
21
20/2
19/2
19/1
415/8
415/9
415/18
st. 18/2
419/3
ÚČELOVÁ KOMUNIKACE , POLNÍ CESTA >>
VJEZD k č.p. 1 >>
dopravní značka
REFLEXNÍ TYČ PLYNOVODU
st. 46
st. 47
st. 94
416/2
231/3
231/4
231/6
231/8
231/9
23/1
st. 35/1
st. 23
23/2
27/4
st. 102
st. 43
st. 22/1
st. 22/2
30
29
31
32
415/12
415/13
st. 41
<< PLÁNOVANÉ PROPOJENÍ CHODNÍKU S PROSTOREM REZERVNÍHO SAMOSTATNOU

LEGENDA

▭	STÁVAJÍCÍ STAV
▭	KATASTRÁLNÍ HRANICE
▭	ROZHLEDOVÉ POMĚRY MÍSTU USNADŇUJÍCÍHO PŘECHÁZENÍ DLE ČSN 736110
▭	ROZHLEDOVÉ POMĚRY SJEZDU DLE ČSN 736110
▭	ROZHLEDOVÉ POMĚRY ÚROVŇOVÉ, STYKOVÉ KŘIŽOVATKY DLE ČSN 736102
▭	NOVÝ BETONOVÝ OBRUBNÍK
▭	NOVÉ VDZ PLASTEM
▭	ODSTRANĚNÍ STÁV. VDZ ODFRÉZOVÁNÍM
○	NOVÉ SDZ
☒	ZRUŠENÍ STÁV. SDZ

Symbol	Označení	Název	Poznámka	počet [ks]
ORLICKÉ PODHŮŘÍ DOBRÁ VODA	IZ 4a	Začátek obce	Posunutí o 57,30m směrem od obce, značení bude použito nové	1 ks
ORLICKÉ PODHŮŘÍ DOBRÁ VODA	IZ 4b	Konec obce	Posunutí o 57,30m směrem od obce, značení bude použito nové	1 ks
◇	P 2	Hlavní pozemní komunikace	Umístění do 25m od hranice křižovatky	1 ks
STOP	P 6	Stůj, dej přednost v jízdě	Umístění Do 10 m od hranice křižovatky	1 ks
○		Dopravní zrcadlo průměr 80 cm		7 ks

GENERÁLNÍ PROJEKTANT
PČDP s.r.o.
TRSTĚNICKÁ 532
570 01 LITOMYŠL

IČO: 08905738
ID SCHRÁNKY: 9yypxpx
PCDP.PROJEKCE@GMAIL.COM

VÝŠKOVÝ SYSTÉM: BPV
SOUŘADNICOVÝ SYSTÉM: S-JTSK

ZPRACOVATEL SO

PČDP

AUTORIZAČNÍ RAZÍTKO

STAVEBNÍ OBJEKT
SO 101 CHODNÍK

VYPRACOVAL	KONTROLOVAL	ZODPOVĚDNÝ PROJEKTANT
Ing. MICHAL STŘEŠTÍK	Ing. MARTIN DLABÁČ	Ing. MICHAL STŘEŠTÍK

TRAŤOVÝ ÚSEK: ORLICKÉ PODHŮŘÍ - DOBRÁ VODA
OBJEDNATEL: OBEC ORLICKÉ PODHŮŘÍ

AKCE
ORLICKÉ PODHŮŘÍ - CHODNÍK
PODÉL SILNICE III/3121

PŘÍLOHA
SITUACE DOPRAVNÍHO ZNAČENÍ A ROZHLEDŮ

FORMÁT	10 A4
DATUM	11/2022
Č. ZAKÁZKY	05/2021
STUPEŇ	PDPS
ČÍSLO KOPIE	
MĚŘÍTKO	1:250
PŘÍLOHA Č.	D.8