
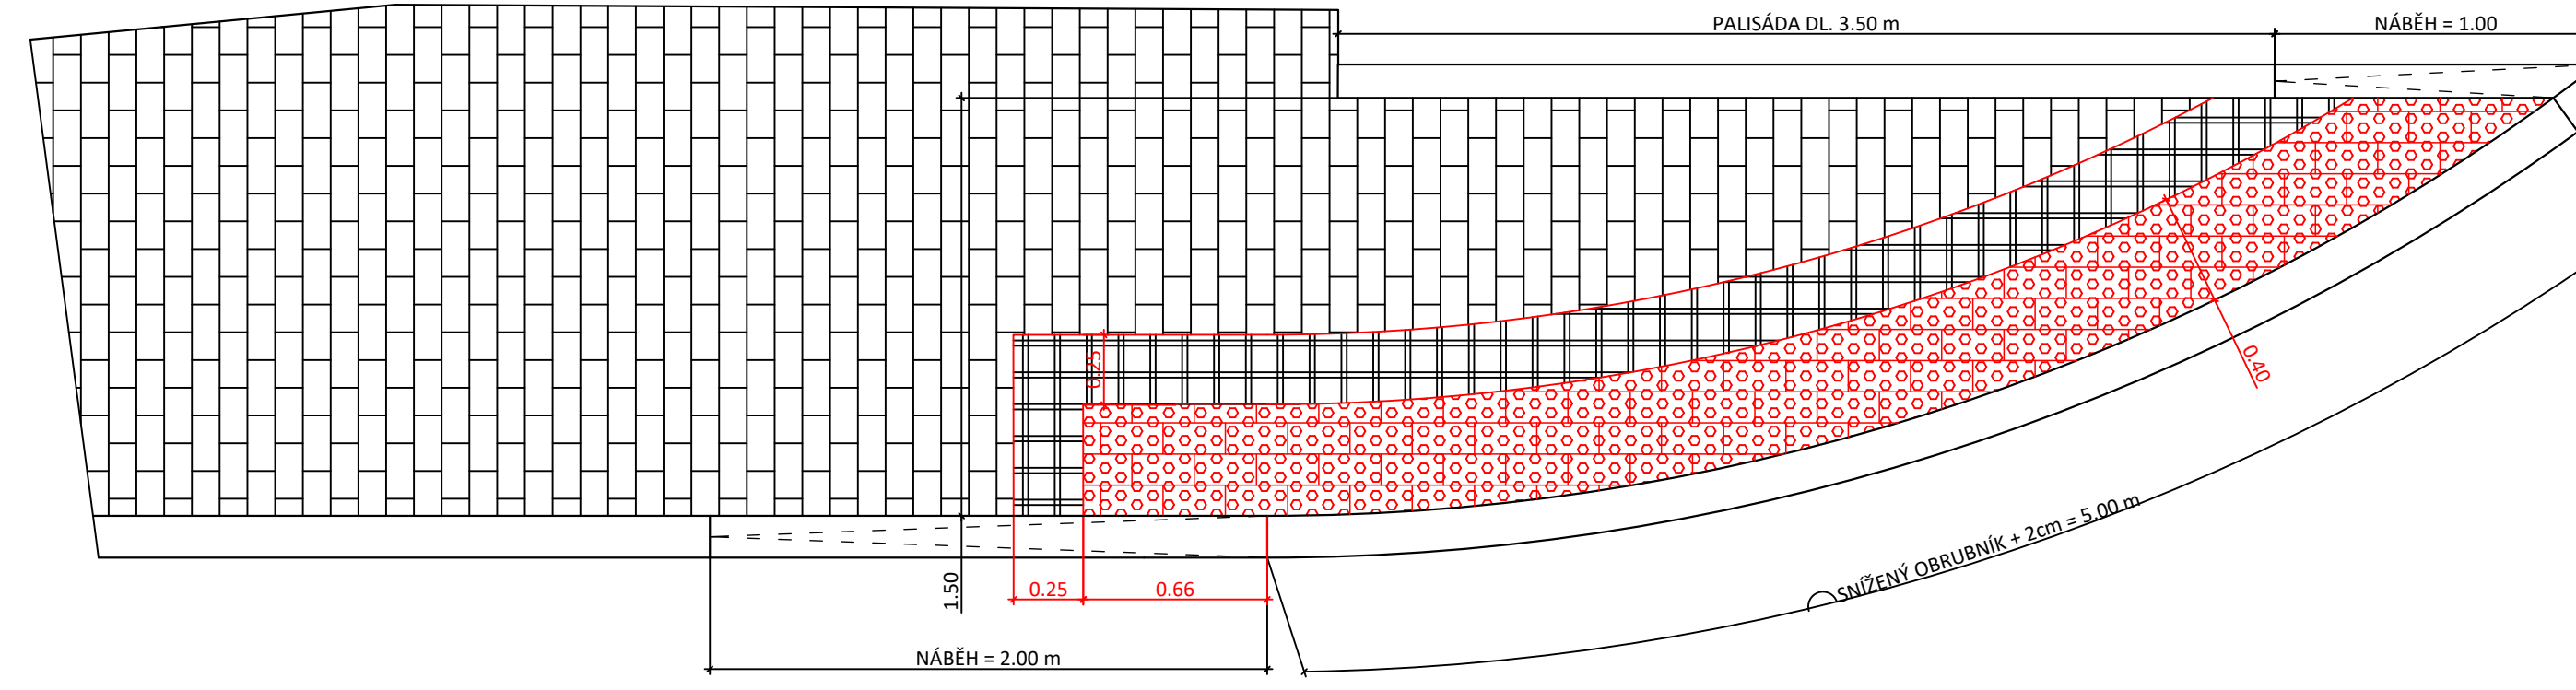


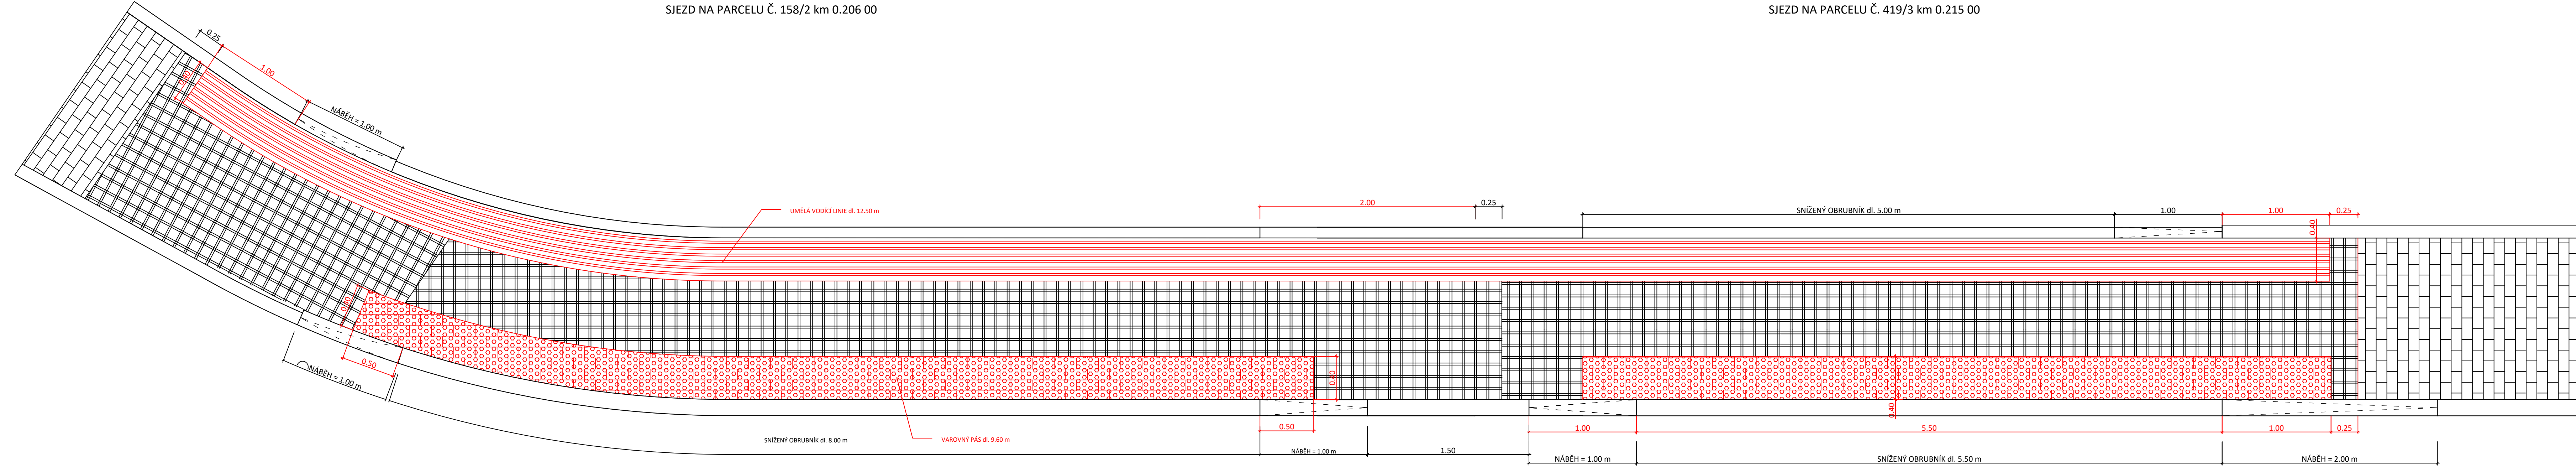

#### LEGENDA

- DLAŽBA ČERVENÁ, RELIÉFNÍ, SLEPECKÁ
- DLAŽBA RELIÉFNÍ, UMĚLÁ VODÍČÍ LINIE
- DLAŽBA ŠEDÁ, PARKETA, S FAZETAMI
- DLAŽBA ŠEDÁ, BEZ FAZET, MAX. 5 SPÁR NA 1m DÉLKY

**GENERÁLNÍ PROJEKTANT**  
PCDP s.r.o.  
TRSTĚNICKÁ 532  
570 01 LITOMÝŠL

ČÍSLO: 08905738  
ID SCHRÁNKY: 9yypxpx  
PCDP.PROJEKCE@GMAIL.COM

**ZPRACOVATEL SO**  
Ing. MICHAL STŘEŠTÍK

VÝŠKOVÝ SYSTÉM: BPV  
SOUŘADNICOVÝ SYSTÉM: S-JTSK  
AUTORIZAČNÍ RAZÍTKO

**STAVEBNÍ OBJEKT**  
**SO 101 CHODNÍK**

|                      |                    |                       |
|----------------------|--------------------|-----------------------|
| VYPRACOVAL           | KONTROLOVAL        | ZODPOVĚDNÝ PROJEKTANT |
| Ing. MICHAL STŘEŠTÍK | Ing. MARTIN DLABÁČ | Ing. MICHAL STŘEŠTÍK  |

|              |                              |
|--------------|------------------------------|
| TRATOVÝ ÚSEK | ORLICKÉ PODHŮŘÍ - DOBRÁ VODA |
| OBJEDNATEL   | OBEC ORLICKÉ PODHŮŘÍ         |

|         |                                                     |             |         |
|---------|-----------------------------------------------------|-------------|---------|
| AKCE    | ORLICKÉ PODHŮŘÍ - CHODNÍK<br>PODĚL SILNICE III/3121 | FORMÁT      | 8 A4    |
|         |                                                     | DATUM       | 11/2022 |
|         |                                                     | Č. ZAKÁZKY  | 05/2021 |
|         |                                                     | STUPEŇ      | PDPS    |
|         |                                                     | MĚŘITKO     | 1:25    |
| PŘÍLOHA | DETAILY BEZBARIÉROVÝCH ÚPRAV Č. 2                   | ČÍSLO KOPIE | D.9.2.2 |