


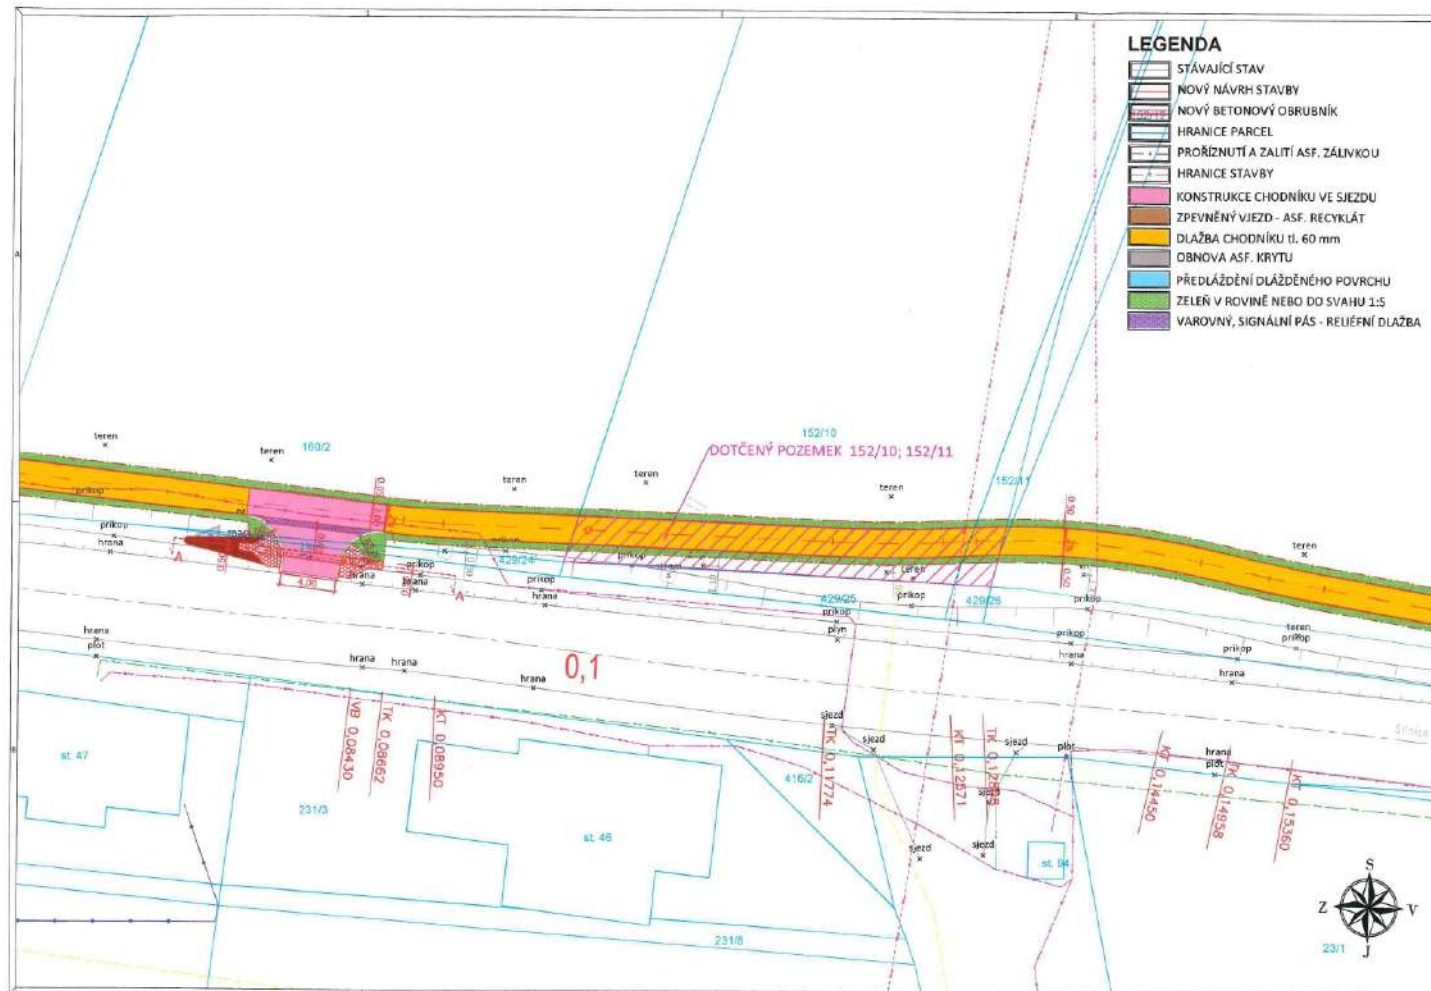

SOUHLAS S NAVRHOVANÝM STAVEBNÍM ZÁMĚREM

DLE § 184a ZÁKONA č. 183/2006 Sb. V PLATNÉM ZNĚNÍ
BERU NA VĚDOMÍ A JAKO VLASTNÍK POZEMKU SOUHLASÍM S UMÍSTĚNÍM A REALIZACÍ STAVBY ZA ÚČELEM VYDÁNÍ
SPOLEČNÉHO POVOLENÍ / POSOUZENÍ STAVBY STAVEBNÍM ÚŘADEM
KATASTRÁLNÍ ÚZEMÍ DOBRÁ VODA U ORLICKÉHO PODHŮŘÍ [712108]

PARCELNÍ ČÍSLO: 152/10

ZÁBOR: TRVALÝ

VÝMĚRA: 102 m²

PARCELNÍ ČÍSLO: 152/11

ZÁBOR: TRVALÝ

VÝMĚRA: 11 m²

POPIS: ZÁJMOVÁ PLOCHA NA VAŠEM POZEMKU JE VE STÁVAJÍCÍM STAVU UŽÍVANÁ, JAKO ORNÁ PŮDA. STAVEBNÍ ZÁMĚR
POČÍTÁ S VYUŽITÍM VAŠÍ ORNÉ PŮDY NA VYBUDOVÁNÍ CHODNÍKU. CHODNÍK BUDE PŘEJEZDNÝ TAK, ABY BYL ZAJIŠTĚN
PŘÍSTUP NA PARCELY PŘEJÍŽDĚNÍM CHODNÍKU ZE SJEZDU ZE SILNICE III/3121

OBEC ORLICKÉ PODHŮŘÍ CHCE VÝŠE UVEDENOU VÝMĚRU VAŠÍ PARCELY ODKOUPIT, ABY CHODNÍK LEŽEL NA POZEMCÍCH
OBCE. TOTO MAJETKOVÉ VYROVNÁNÍ BY SE ŘEŠILO AŽ PO PROVEDENÍ STAVBY A JEJÍM SKUTEČNÝM GEOMETRICKÝM
ZAMĚŘENÍM.

BLAHUTOVÁ LENKA, POD NEMOCNICÍ 2025/63, PORUBA, 70800 OSTRAVA

24.1.2021

DATUM

MÍSTO

PODPIS

GENERÁLNÍ PROJEKTANT

PČDP s.r.o.
TROJŠTĚNICKÁ 532
570 01 LITOMÝŠL

IČO: 08905738
ID SCHRÁNKY: 9yypaxp
PČDP.PROJEKCE@GMAIL.COM

ZPRACOVATEL SO



VÝŠKOVÝ SYSTÉM: BPV
SOUDŘADNICOVÝ SYSTÉM: S-JTSK
AUTORIZAČNÍ RAZÍTKO

STAVEBNÍ OBJEKT SO 101 Chodník

VYPRACOVAL
Ing. MICHAL STŘEŠTÍK

KONTROLOVAL
Ing. MARTIN DLABÁČ

ZODPOVĚDNÝ PROJEKTANT
Ing. MICHAL STŘEŠTÍK

TRATOVÝ ÚSEK
OBJEDNATEL
ORLICKÉ PODHŮŘÍ - DOBRÁ VODA
OBEC ORLICKÉ PODHŮŘÍ

AKCE
**ORLICKÉ PODHŮŘÍ - CHODNÍK
PODĚL SILNICE III/3121**

PŘÍLOHA
SOUHLAS SE STAVBOU

FORMÁT
DATUM
Č. ZAKÁZKY
STUPEŇ
DŮR + DSP
MĚŘÍTKO
PŘÍLOHA Č.

24.1.2021