


LEGENDA

	STÁVAJÍCÍ STAV
	NOVÝ NÁVRH STAVBY
	NOVÝ BETONOVÝ OBRUBNÍK
	HRANICE PARCEL
	PROŘÍZNUTÍ A ZALITÍ ASF. ZÁLIVKOU
	HRANICE STAVBY
	KONSTRUKCE CHODNÍKU VE SJEZDU
	ZPEVNĚNÝ VJEZD - ASF. RECYKLÁT
	DLAŽBA CHODNÍKU tl. 60 mm
	OBNOVA ASF. KRYTU
	PŘEDLÁŽDĚNÍ DLÁŽDĚNÉHO POVRCHU
	ZELEŇ V ROVINĚ NEBO DO SVAHU 1:5
	VAROVNÝ, SIGNÁLNÍ PÁS - RELIÉFNÍ DLAŽBA
	UMĚLÁ VODÍCÍ LINIE - DLAŽBA RELIÉFNÍ S DRÁŽKAMI, BAREVNĚ KONTRASTNÍ tl. 80 mm - V MÍSTECH PŘERUŠENÍ PŘIROZENÉ VODÍCÍ LINIE

LEGENDA TECH. INFRASTRUKTURY

	CETIN - SDĚLOVACÍ KABEL OPTICKÝ PODZEMNÍ
	CETIN - SDĚLOVACÍ KABEL METALICKÝ PODZEMNÍ
	CETIN - SDĚLOVACÍ KABEL NEPROVOZOVANÝ
	CETIN - SDĚLOVACÍ KABEL NADZEMNÍ
	ČEZ - SILOVÝ KABEL PODZEMNÍ NN
	ČEZ - SILOVÝ KABEL NADZEMNÍ VN
	ČEZ - SILOVÝ KABEL NADZEMNÍ NN
	VAK - VODOVOD
	GRIDSERVICES - PLYNOVOD STŘEDOTLAKÝ

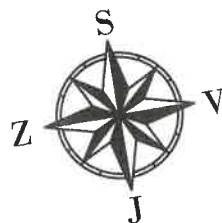

ZÁKRES INŽENÝRSKÝCH SÍTÍ JE POUZE INFORMATIVNÍ, PŘED ZAHÁJENÍ VEŠKERÝCH STAVEBNÍCH PRACÍ JE NUTNO TYTO SÍTĚ PŘESNĚ VYTYČIT

GENERÁLNÍ PROJEKTANT

PČDP s.r.o.
TRSTĚNICKÁ 532
570 01 LITOMYŠL

IČO: 08905738
ID SCHRÁNKY: 9yypxpx
PCDP.PROJEKCE@GMAIL.COM

ZPRACOVATEL SO

VÝŠKOVÝ SYSTÉM: BPV
SOUŘADNICOVÝ SYSTÉM: S-JTSK

AUTORIZAČNÍ RAZÍTKO

STAVEBNÍ OBJEKT SO 101 Chodník





VYPRACOVAL	KONTROLOVAL	ZODPOVĚDNÝ PROJEKTANT
Ing. MICHAL STŘEŠTÍK	Ing. MARTIN DLABÁČ	Ing. MICHAL STŘEŠTÍK
TRAŤOVÝ ÚSEK	ORLICKÉ PODHŮŘÍ - DOBRÁ VODA	
OBJEDNATEL	OBEC ORLICKÉ PODHŮŘÍ	


AKCE
**ORLICKÉ PODHŮŘÍ - CHODNÍK
PODÉL SILNICE III/3121**


FORMÁT	8 A4	
DATUM	6/2021	
Č. ZAKÁZKY	05/2021	
STUPEŇ	DÚR + DSP	ČÍSLO KOPIE 1
MĚŘÍTKO	1:250	
PŘÍLOHA Č.	C.3	


PŘÍLOHA
KOORDINAČNÍ SITUACE

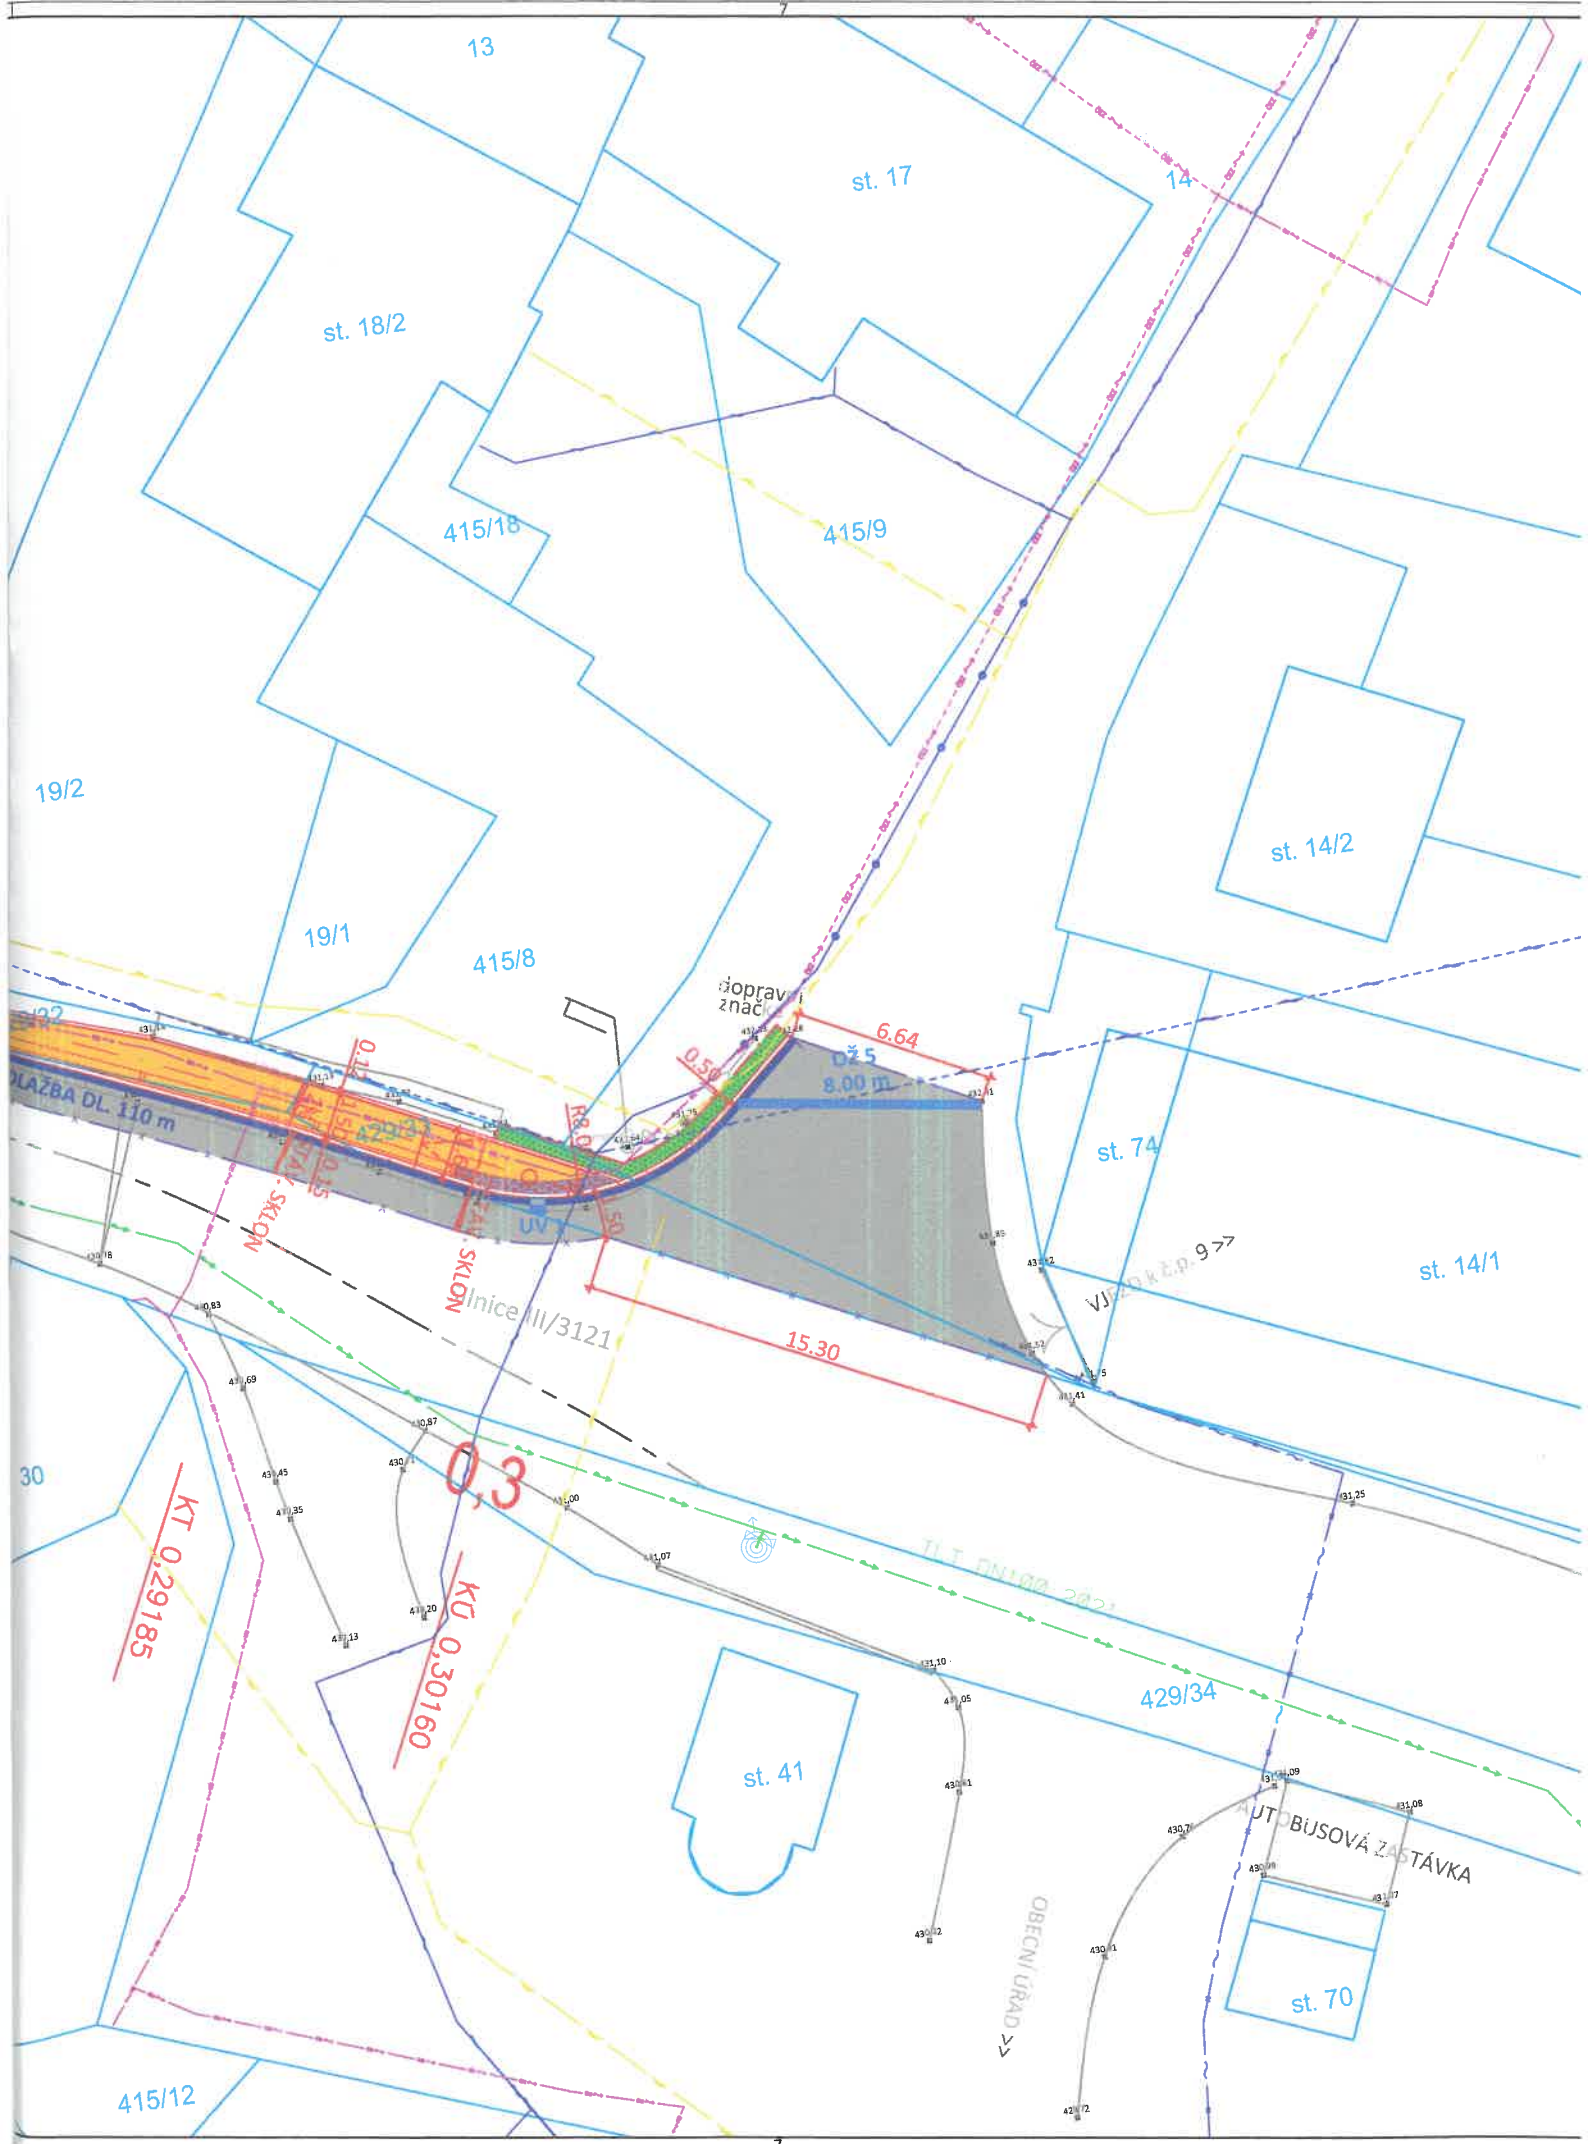


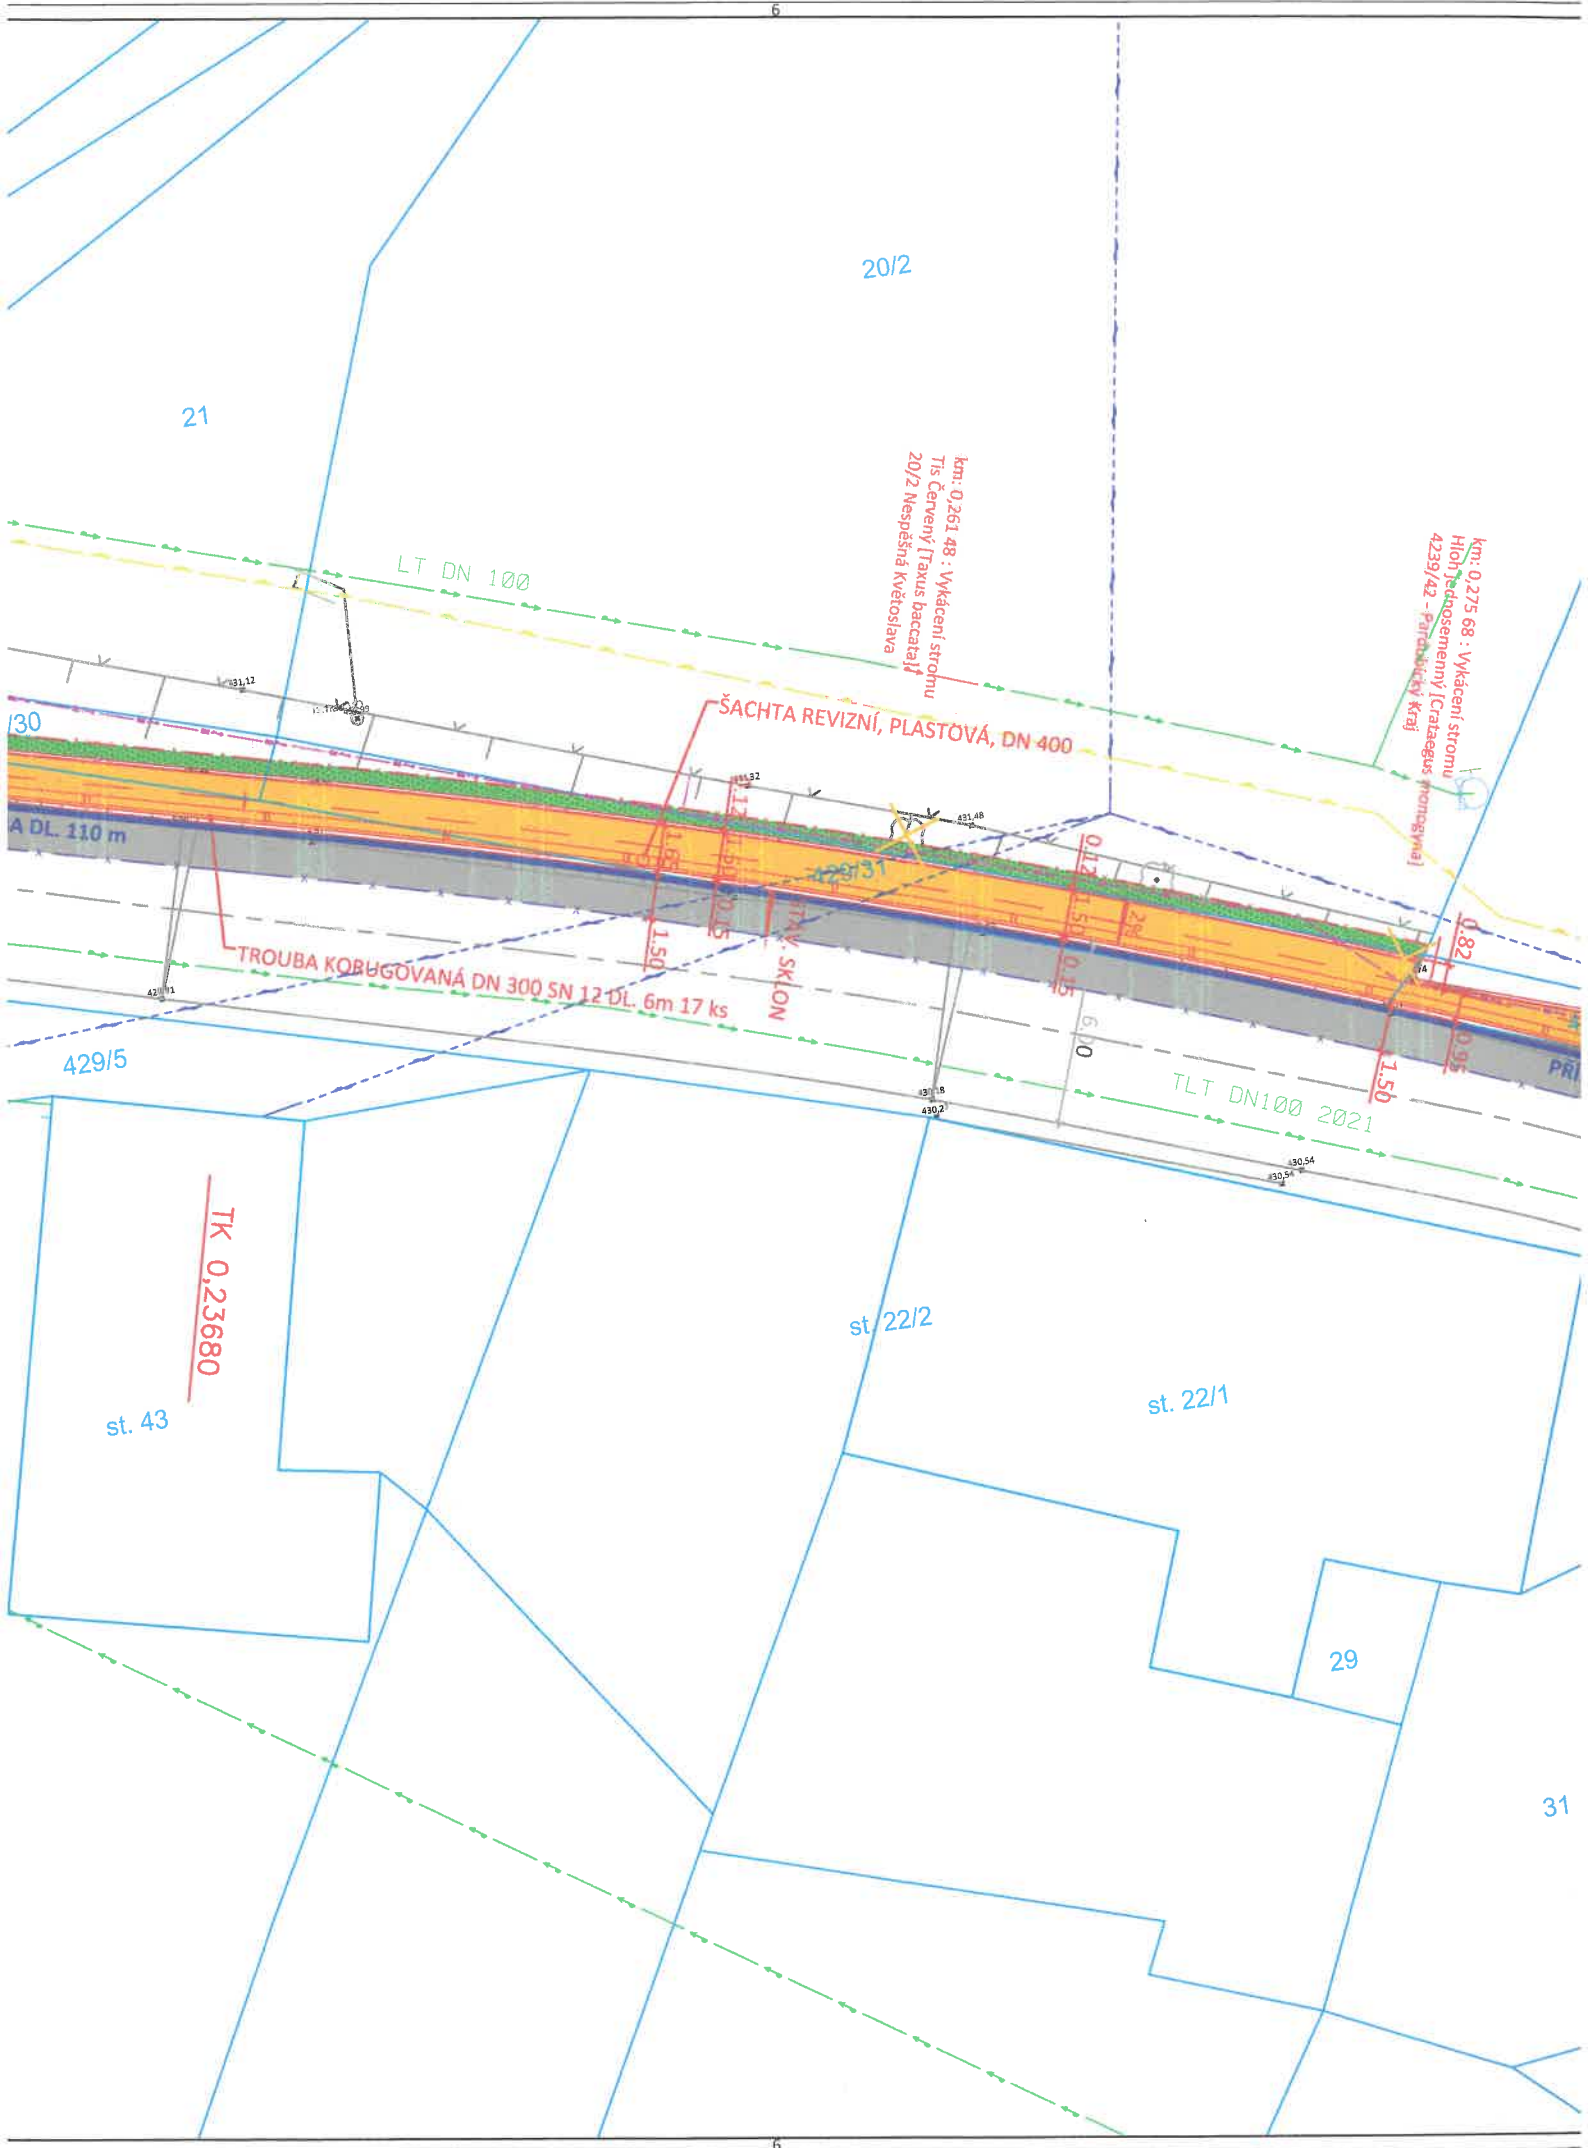

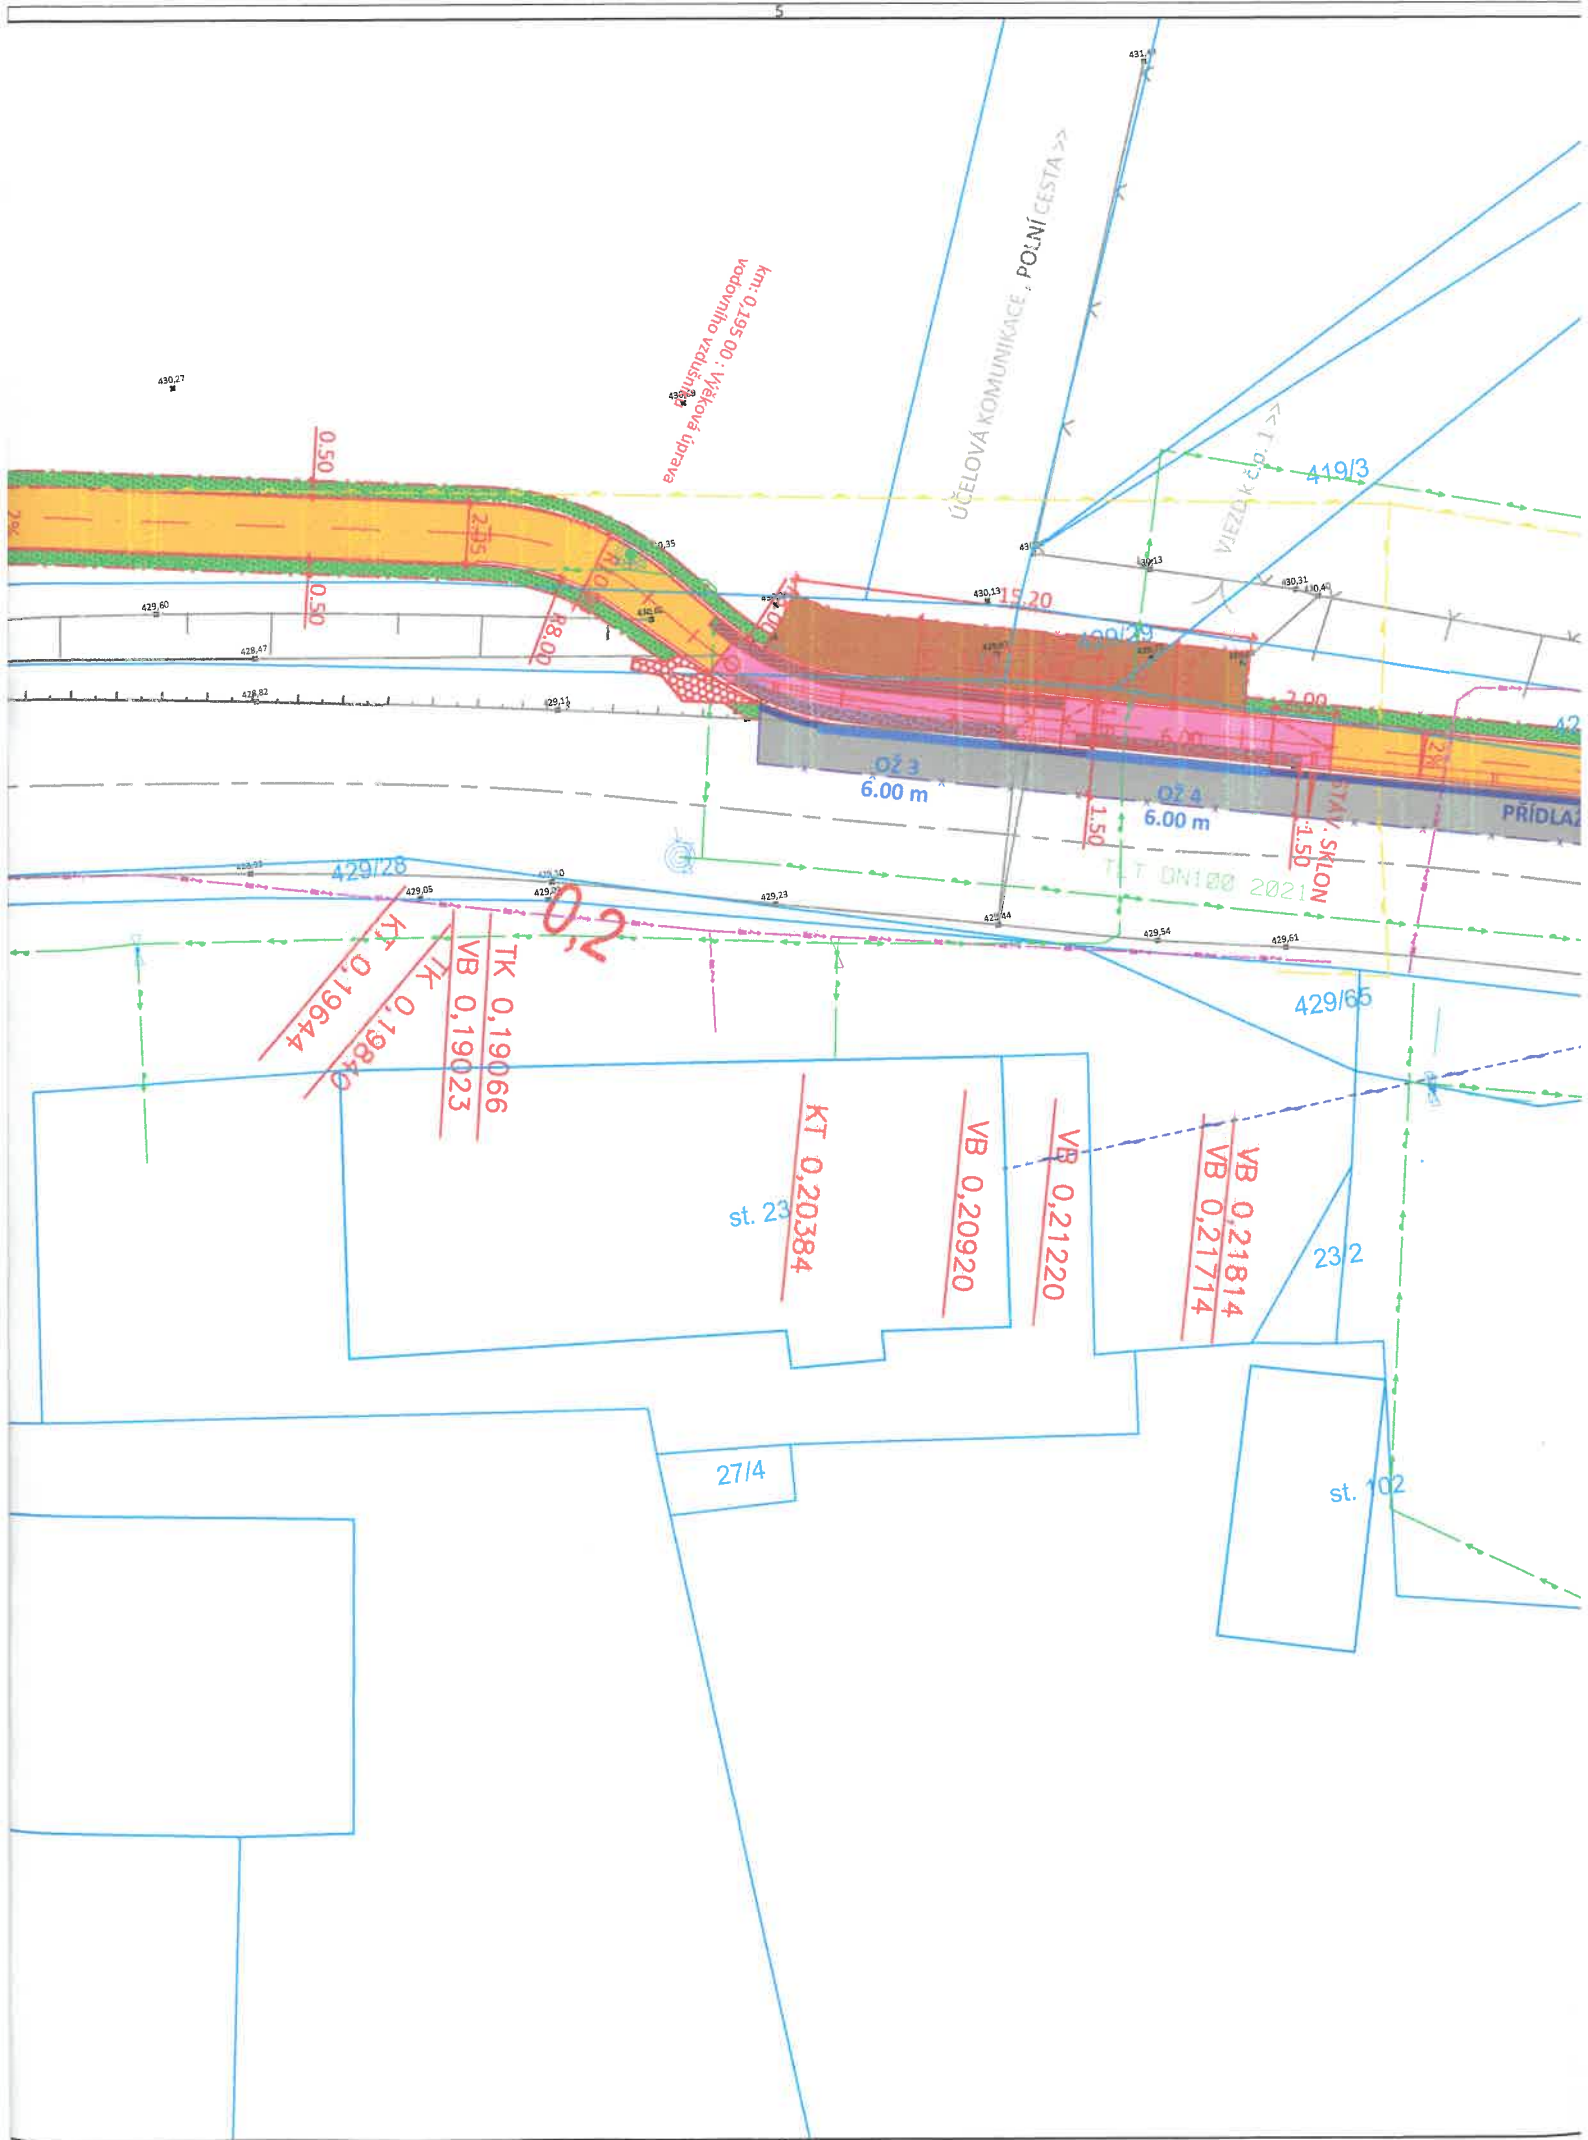

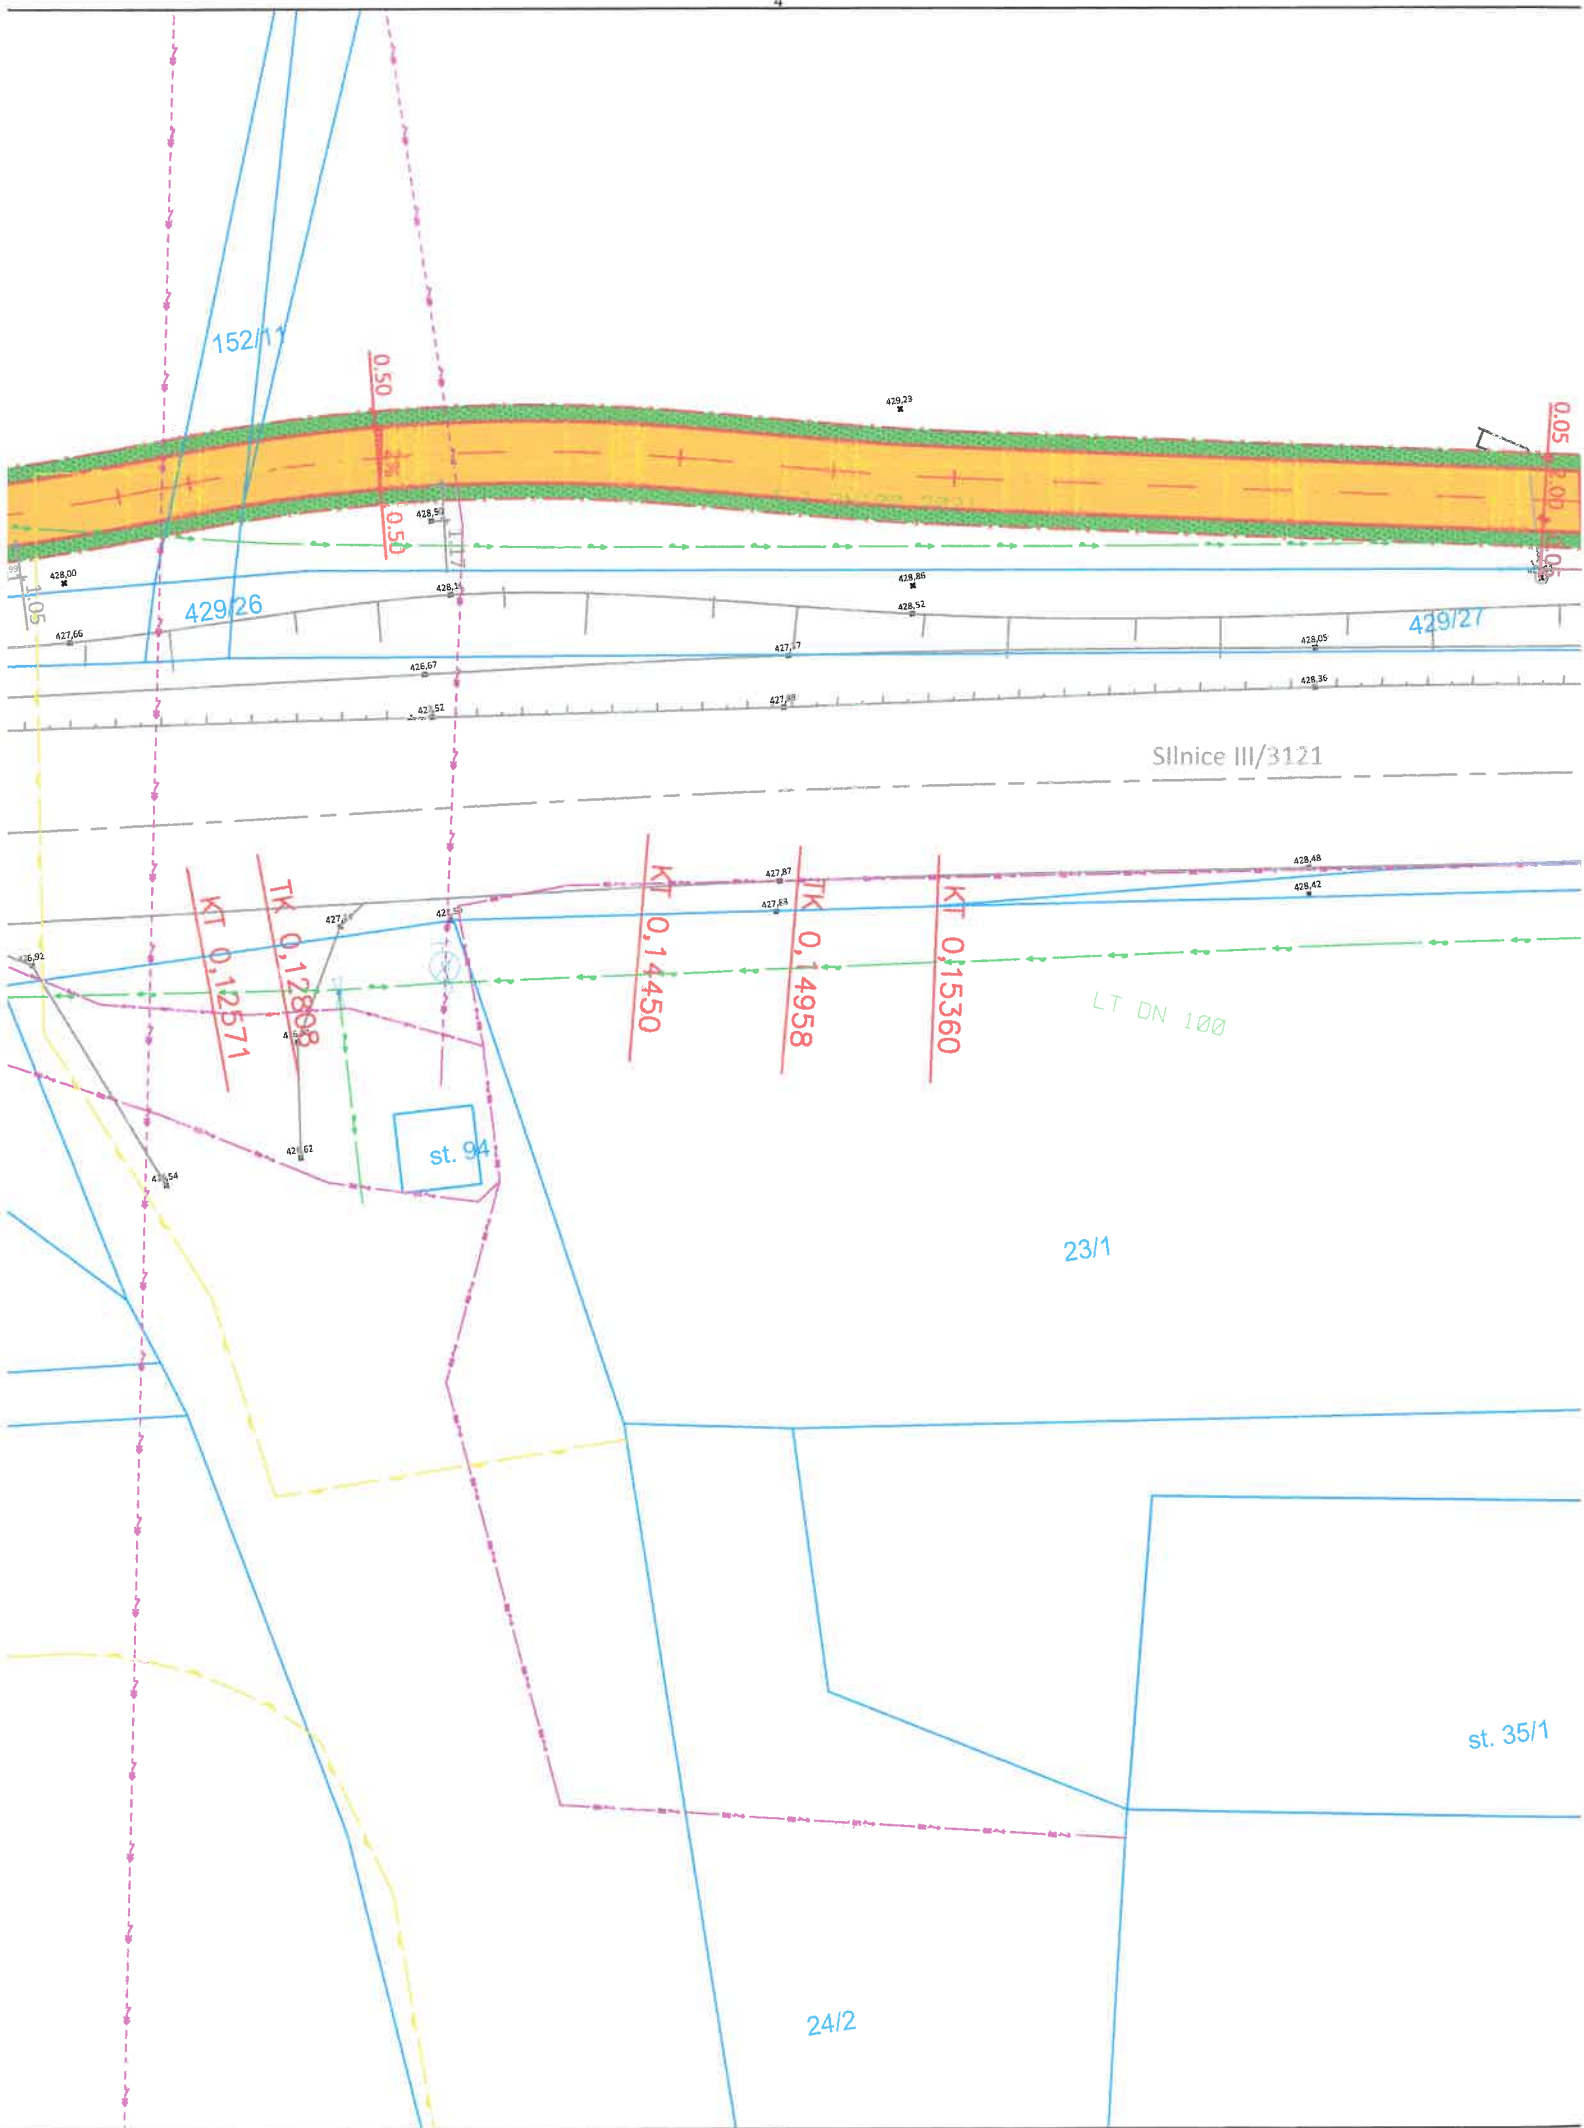

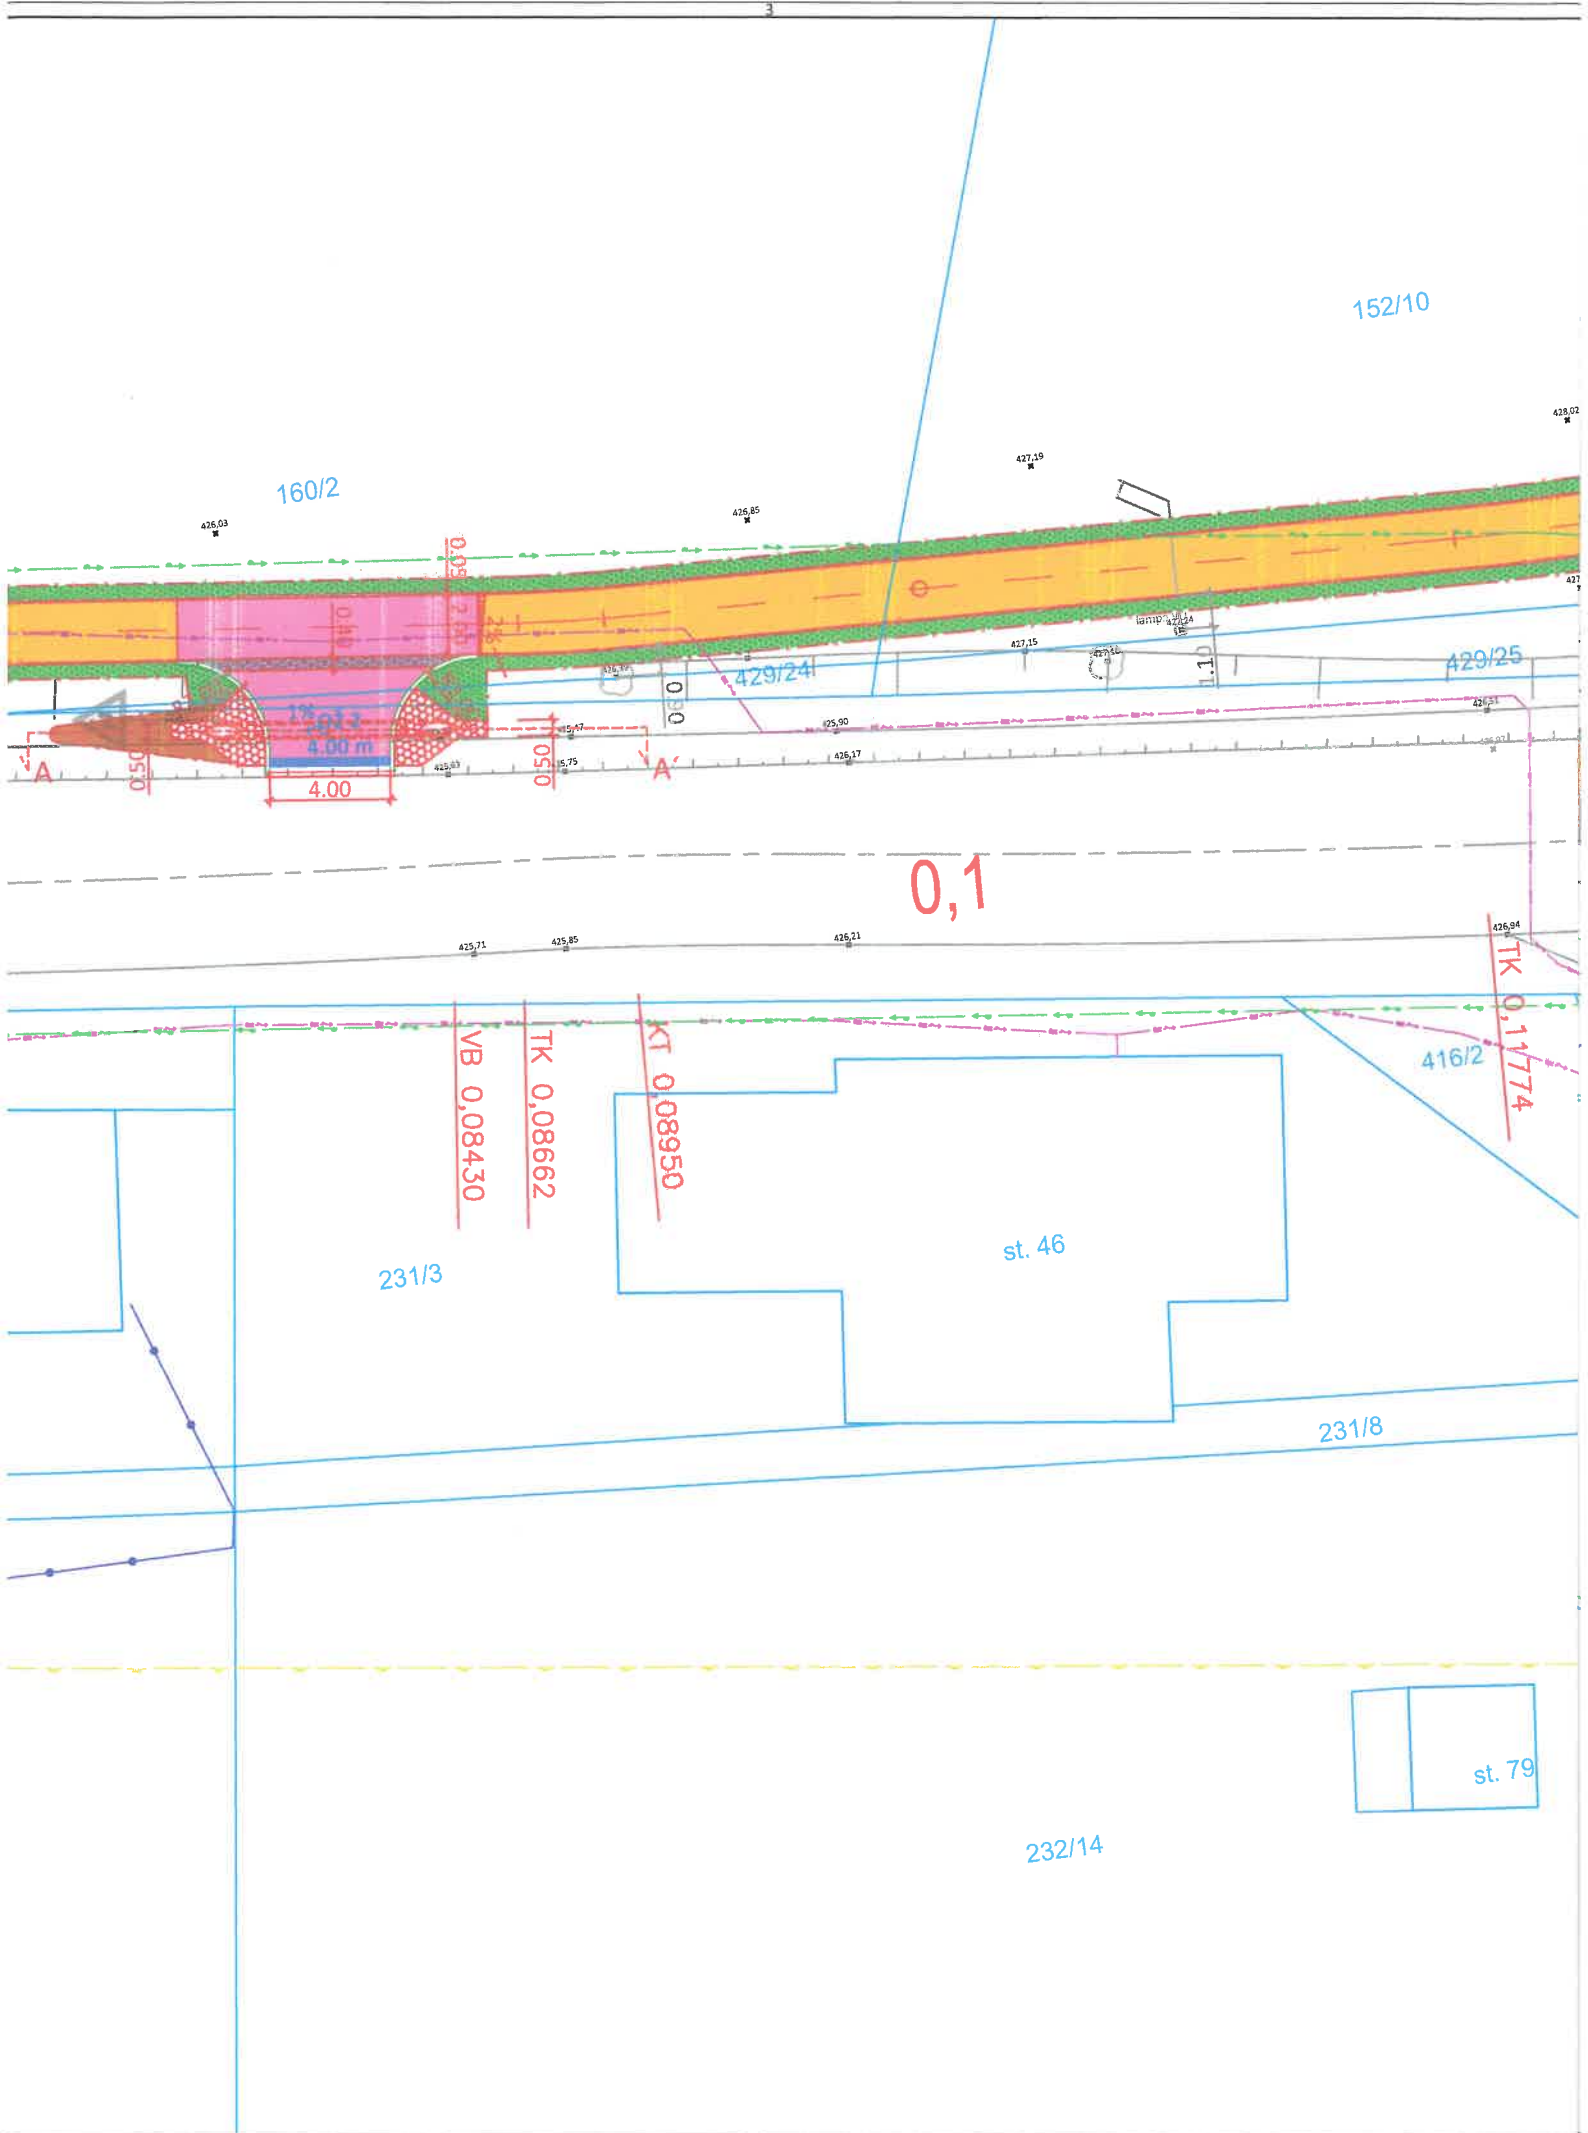

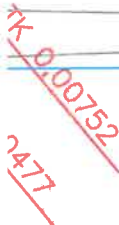


160/3

A

TLT DN100 2021

429/1

<< BRANDÝS NAD ORL.

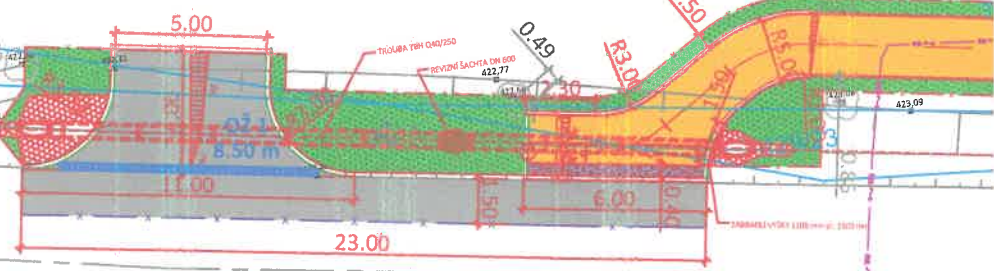

A22

0.0
429/4

KT 0,01040

ZU 0,00000

TK 0,00193
st 50

231/1

231/2

B