



VZOROVÝ PŘÍČNÝ ŘEZ PROPUSTKEM č.5

CHODNÍK PODÉL SILNICE III/3121
SJEZD NA PARCELU č. 160/3

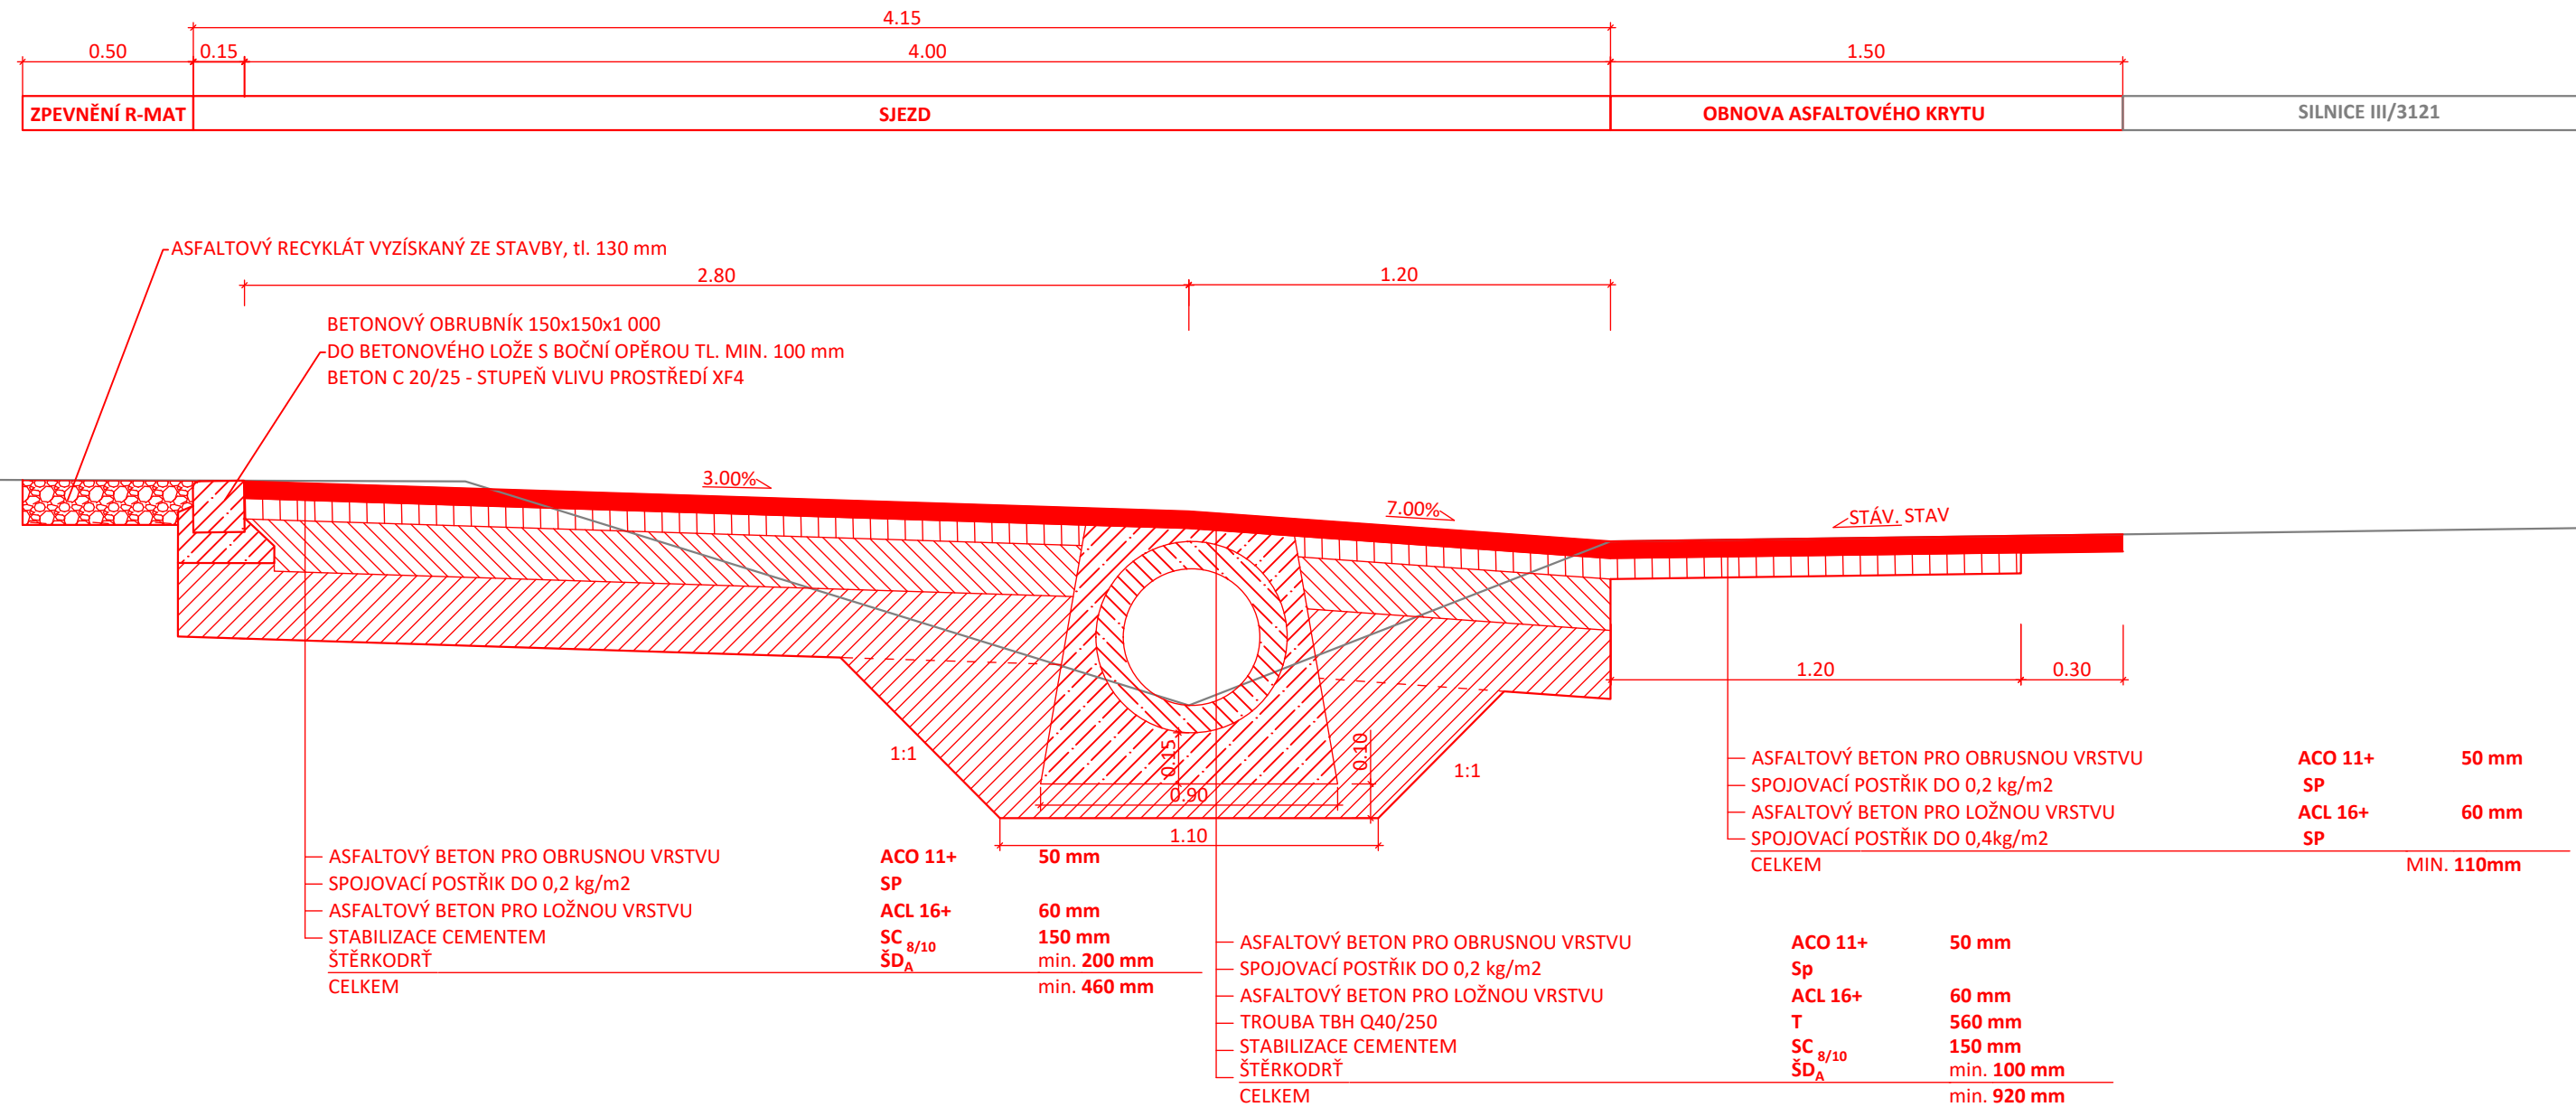

VZOROVÝ PŘÍČNÝ ŘEZ PROPUSTKEM č.6

CHODNÍK PODÉL SILNICE III/3121
ZAČÁTEK ÚSEKU CHODNÍKU

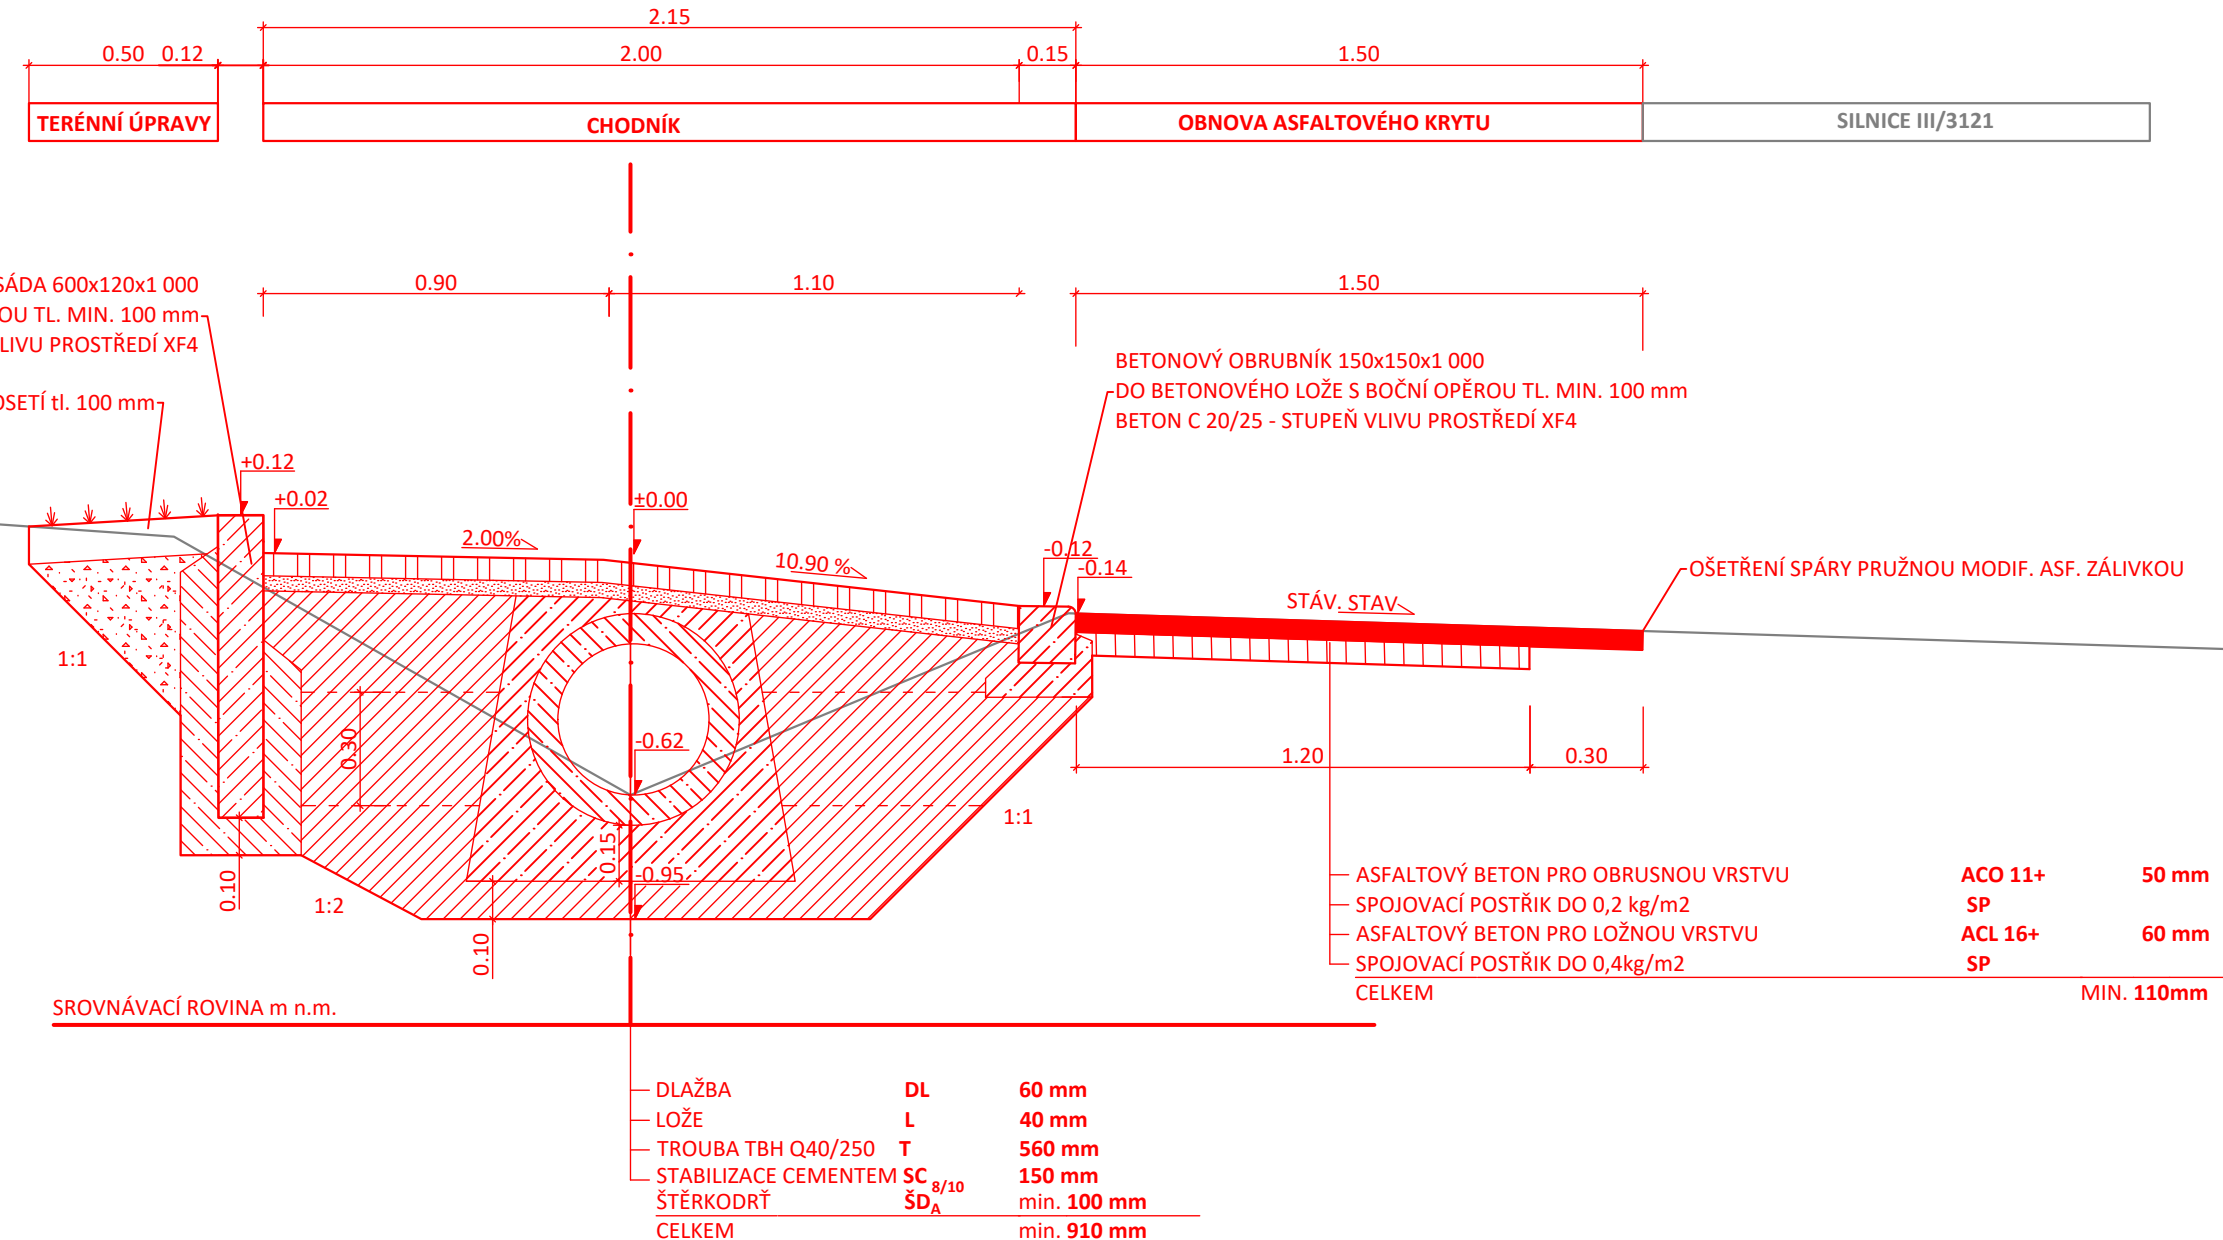

GENERÁLNÍ PROJEKTANT

PČDP s.r.o.
TRSTĚNICKÁ 532
570 01 LITOMYŠL

IČO: 08905738

ID SCHRÁNKY: 9yypxpx
PCDP.PROJEKCE@GMAIL.COM

ZPRACOVATEL SO



VÝŠKOVÝ SYSTÉM: BPV
SOUŘADNICOVÝ SYSTÉM: S-JTSK
AUTORIZAČNÍ RAZÍTKO

STAVEBNÍ OBJEKT
SO 101 Chodník

VYPRACOVAL	KONTROLOVAL	ZODPOVĚDNÝ PROJEKTANT
Ing. MICHAL STŘEŠTÍK	Ing. MARTIN DLABÁČ	Ing. MICHAL STŘEŠTÍK
TRAŤOVÝ ÚSEK ORLICKÉ PODHŮŘÍ - DOBRÁ VODA		
OBJEDNATEL OBEC ORLICKÉ PODHŮŘÍ		

AKCE	FORMÁT	5 A4
	DATUM	12/2021
	Č. ZAKÁZKY	05/2021
	STUPEŇ	ČÍSLO KOPIE
PŘÍLOHA	DŮR + DSP	
	MĚŘÍTKO	1:20
	PŘÍLOHA Č.	D.4.3

ORLICKÉ PODHŮŘÍ - CHODNÍK
PODÉL SILNICE III/3121

PŘÍČNÉ ŘEZY PROPUSTKEM č.2