




ZÁPADNÍ POHLED

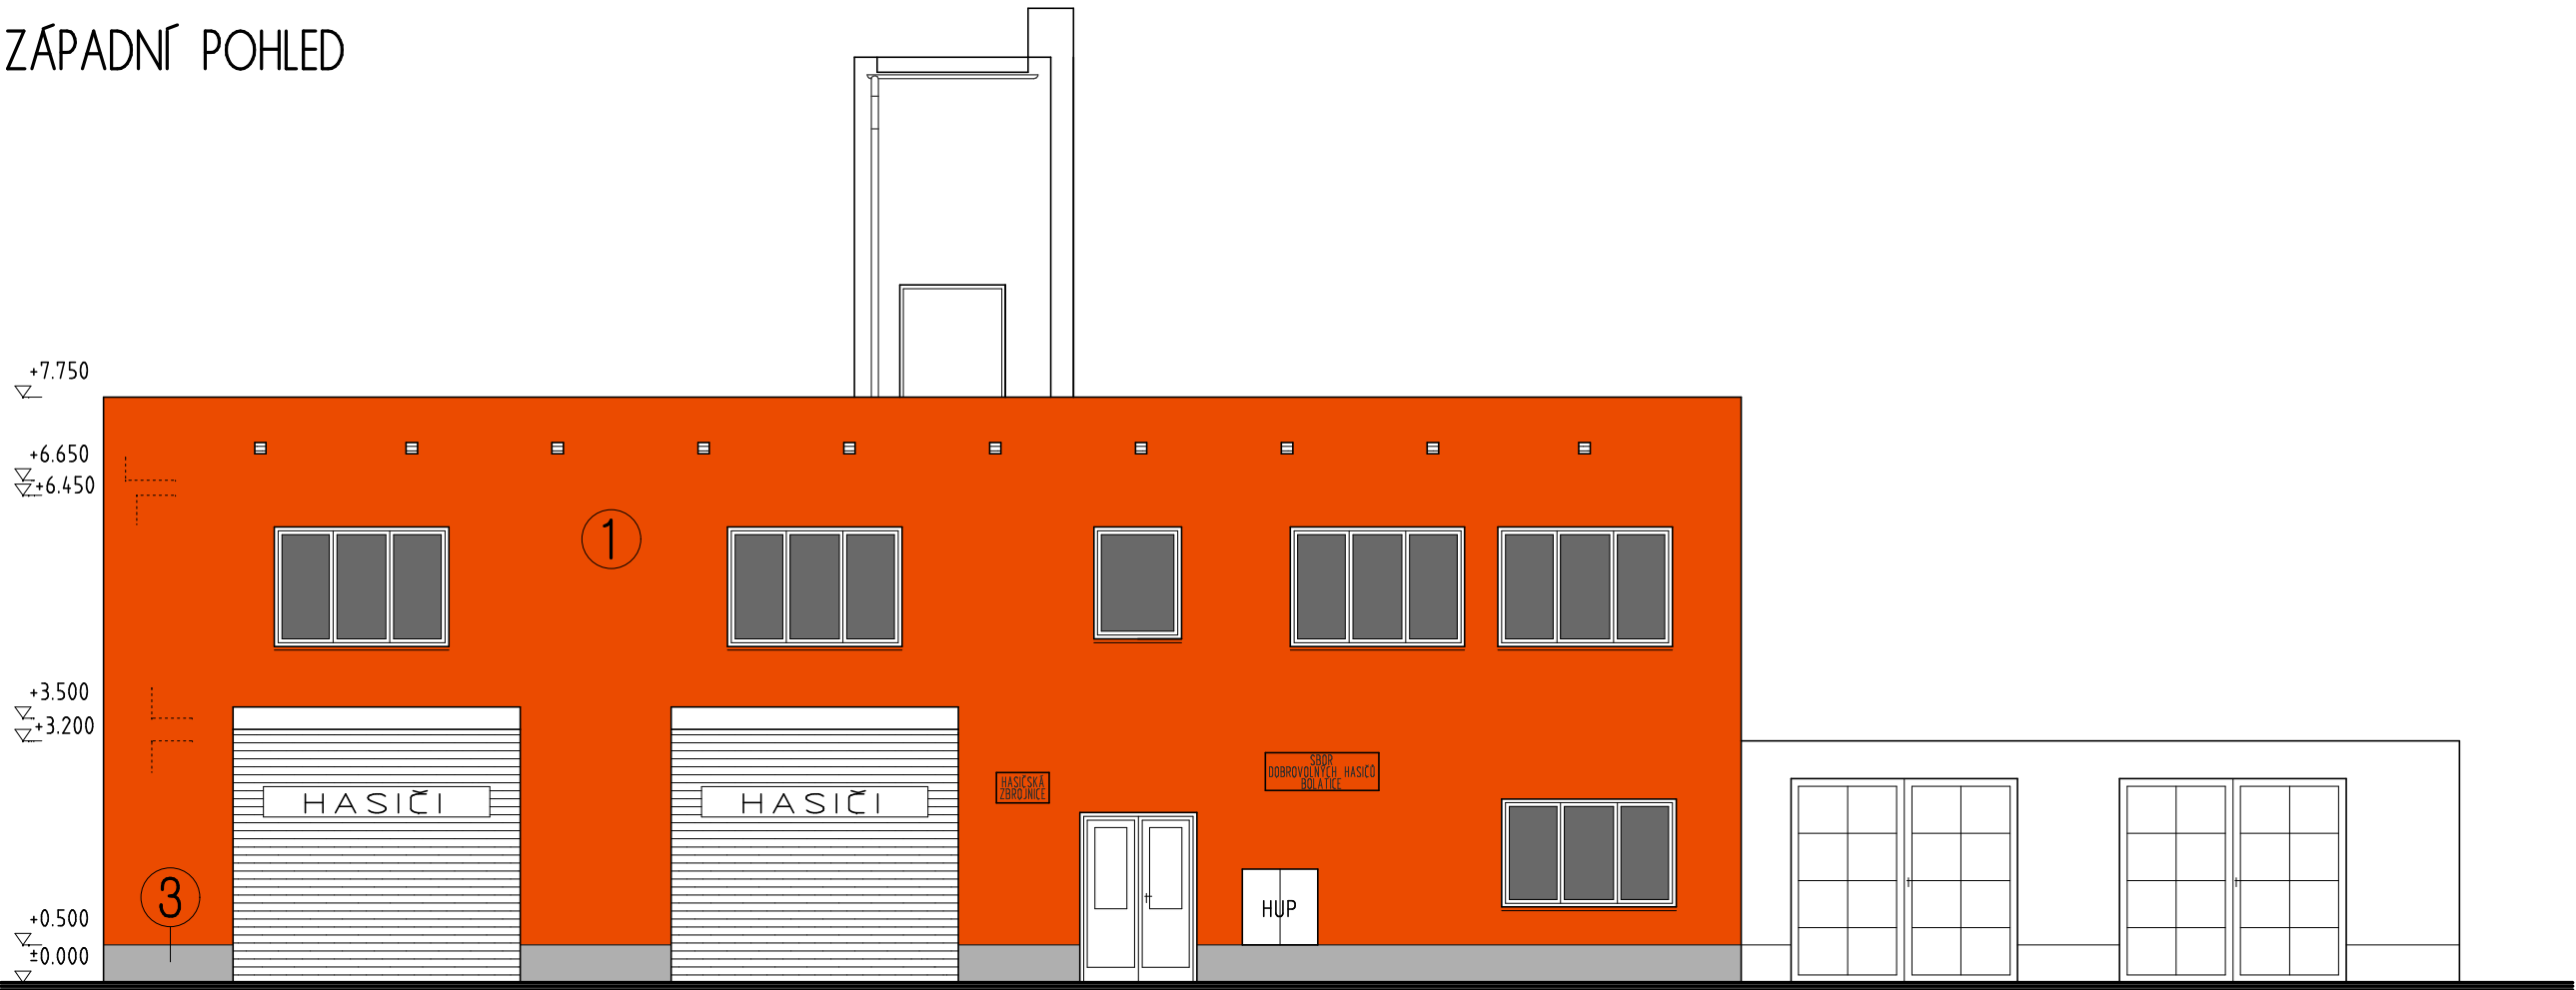


VÝCHODNÍ POHLED

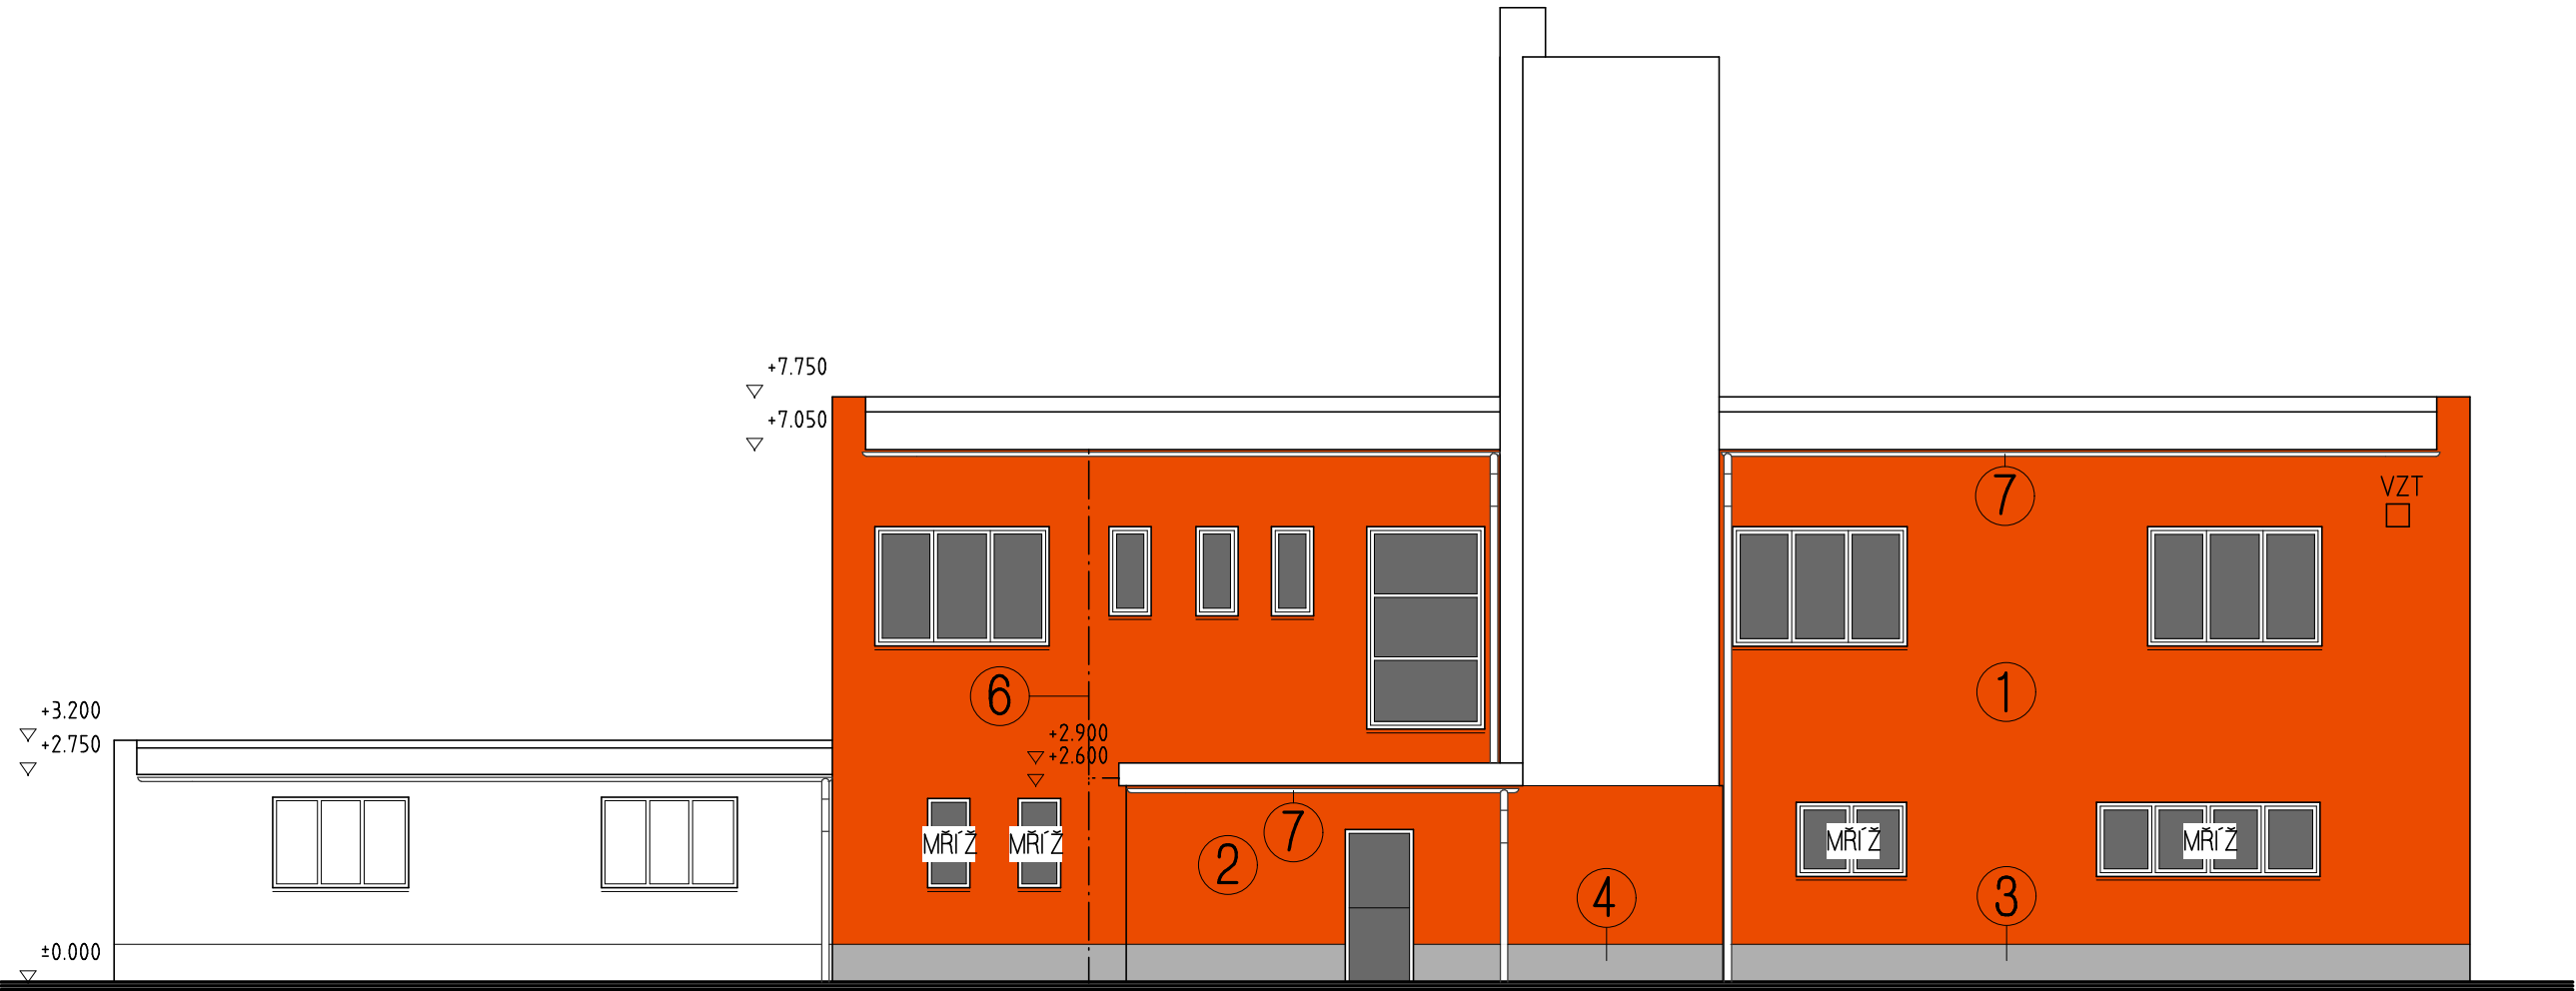

JIŽNÍ POHLED

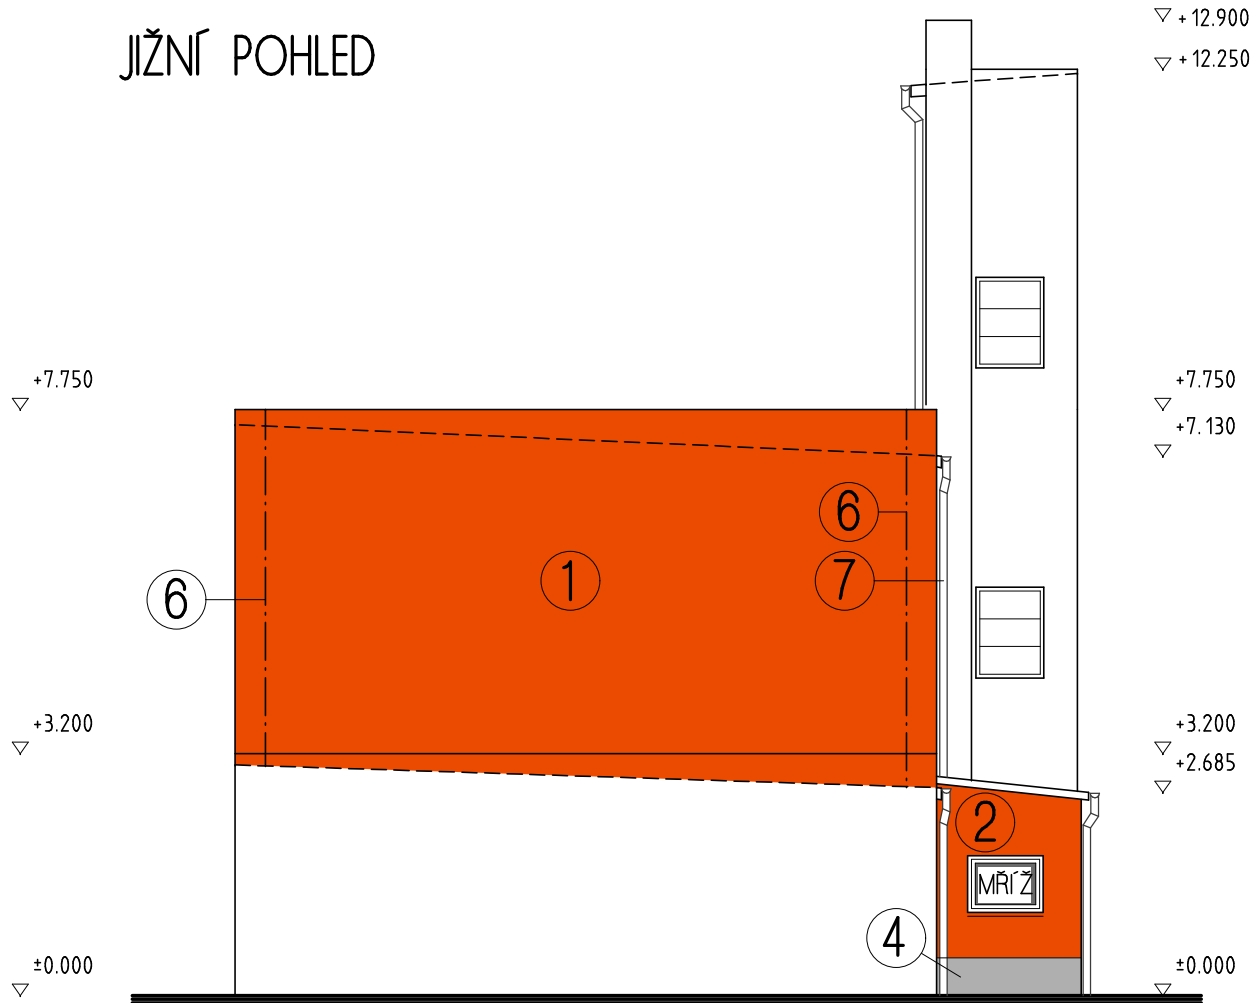

SEVERNÍ POHLED

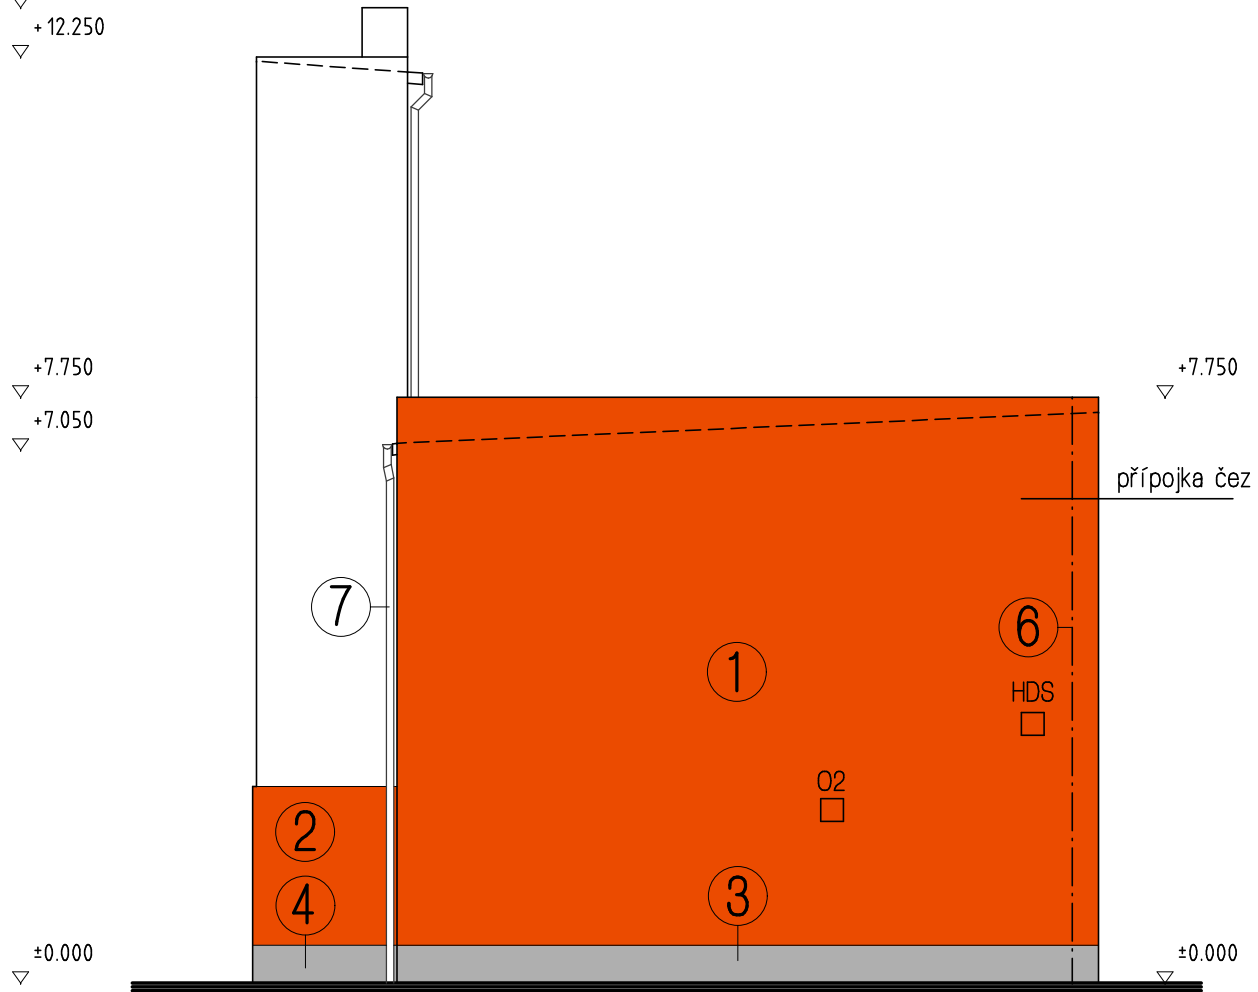

LEGENDA MATERIÁLŮ

- 1 KONTAKTNÍ ZATEPLOVACÍ SYSTÉM ETICS TR. A SILIKONOVÁ OMÍTKA ZRNITOST 2 PROBARVENÁ, PROBARVENÁ PENETRACE + ZATEPLENÍ POLYSTYRÉNEM EPS 70F TL. 140mm
- 2 KONTAKTNÍ ZATEPLOVACÍ SYSTÉM ETICS TR. A SILIKONOVÁ OMÍTKA ZRNITOST 2 PROBARVENÁ, PROBARVENÁ PENETRACE + ZATEPLENÍ POLYSTYRÉNEM EPS 70F TL. 50mm
- 3 KONTAKTNÍ ZATEPLOVACÍ SYSTÉM ETICS TR. A DEKORATIVNÍ OMÍTKA S MRAMOROVÝMI ZRNY ZRNITOST 2, PENETRACE + ZATEPLENÍ EXTRUDOVANÝM POLYSTYRÉNEM XPS P TL. 120mm
- 4 KONTAKTNÍ ZATEPLOVACÍ SYSTÉM ETICS TR. A DEKORATIVNÍ OMÍTKA S MRAMOROVÝMI ZRNY ZRNITOST 2, PENETRACE + ZATEPLENÍ EXTRUDOVANÝM POLYSTYRÉNEM XPS P TL. 40mm
- 6 NOVÝ HROMOSVOD
- 7 NOVÉ SVODY A OKAPY

LEGENDA BAREV

- 1 ČERVENÁ (dle výběru investora)
- 2 ŠEDÁ (dle výběru investora)
- 3
- 4

1	5.12.2014	M. Břemek	M. Bortlík	okna stávající	
REV.	DATUM	REV. PROVEDL	REV. SCHVÁLIL	PŘEDMĚT REV.	
STAVEBNÍK: Obec Bolatice Hlučinská 3/95, 747 23 Bolatice		VYPRACOVAL: Ing. David Švacha 		ZODPOVĚDNÝ PROJEKTANT: Ing. Daniel Kozel č. osvědč. 08-831/1102112 	
POŽÁRNÍ ZBRojNICE - ZATEPLENÍ OBJEKTU					
DRUH VÝKRESU: POHLEDY		 DODAVATEL PROJEKTU: Ing. Daniel KOZEL - DK1 www.dk1.cz			
STUPEŇ PROJEKTU: realizace stavby					
MÍSTO STAVBY: ul. Souběžná, 747 23 Bolatice ČÍSLO PARCELY: 1127/2, 1127/1 kat. území Bolatice		MĚŘÍTKO: 1:50	DATUM: 27.1.2010	ZAKÁZKA: 12/10	VÝKRES: S5
Provozovna: ŠTĚPÁNKOVICKÁ 27, 747 21 KRAVARE, TEL: 563 672 228			IČO: 40358810, DIČ: CZ6802240401		