




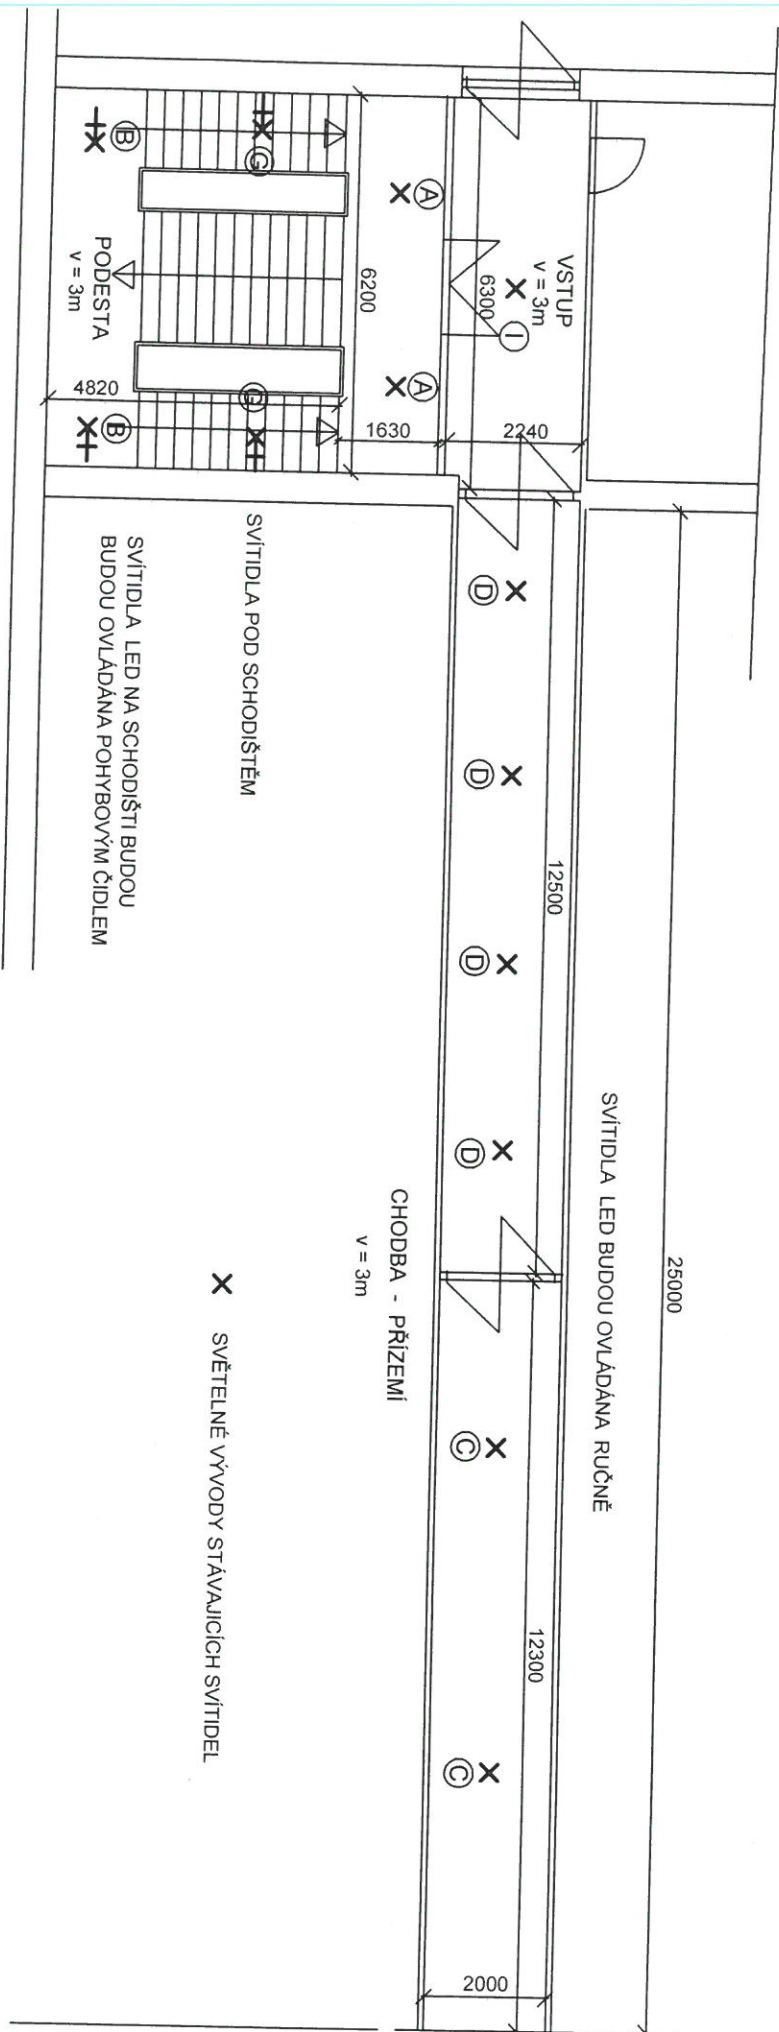


SOŠ + SOU Třemošnice
 výměna stávajících svítidel
 schodiště + chodba - přízemí
 1 : 100

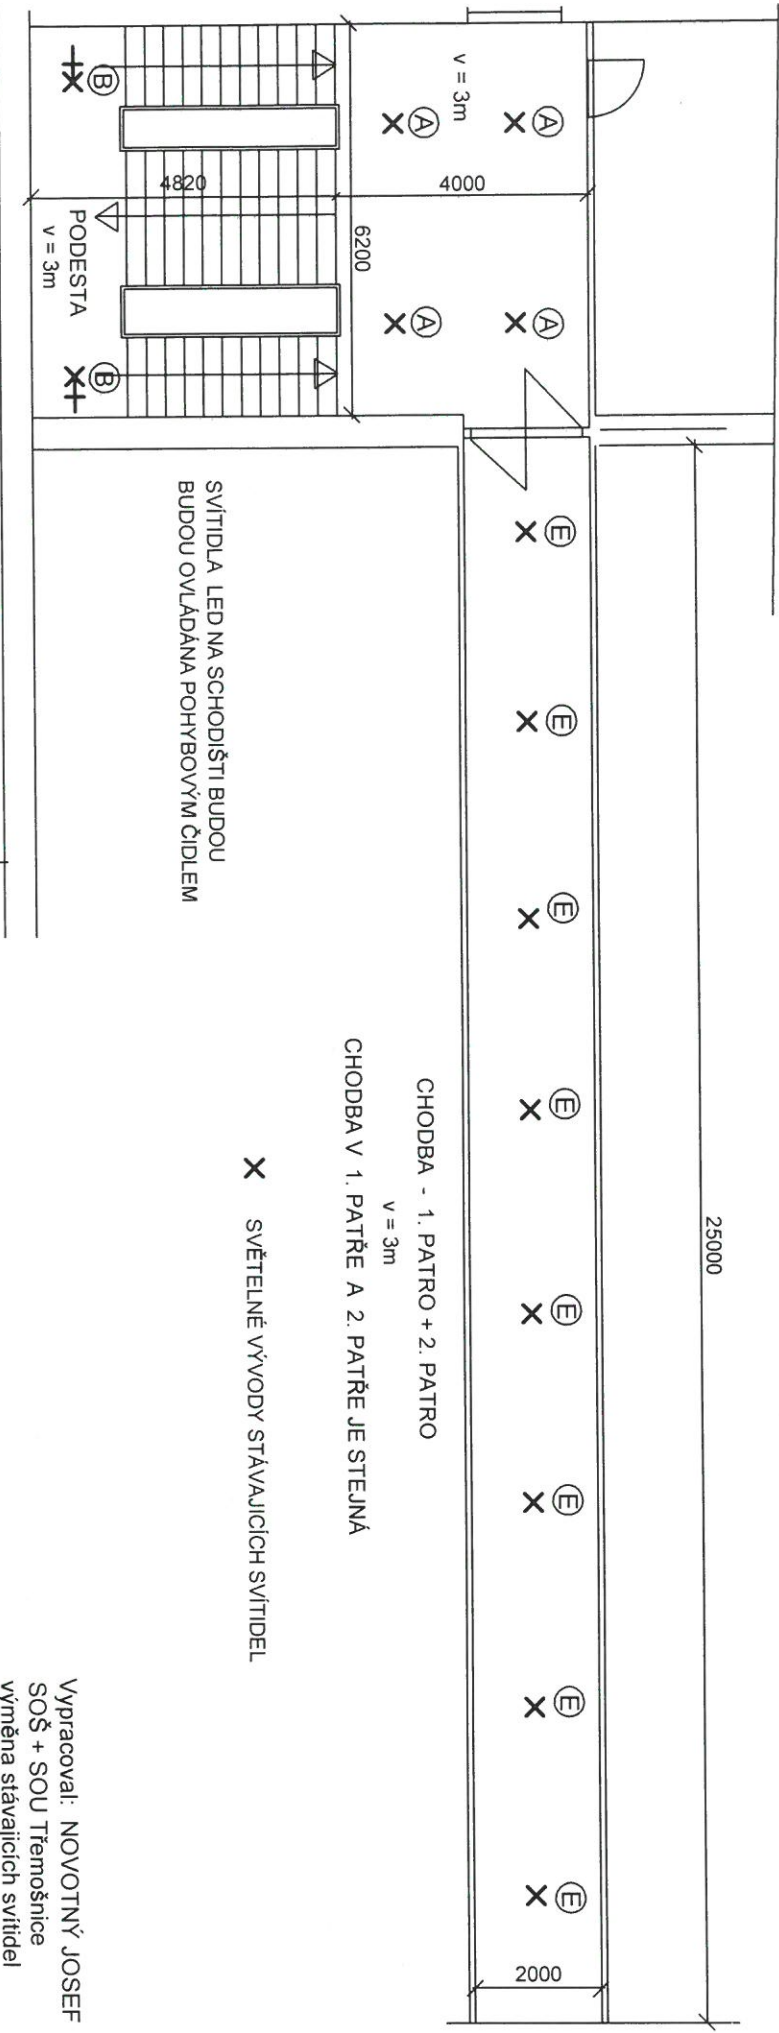

Vypracoval: NOVOTNÝ JOSEF
SOŠ + SOU Třemošnice
výměna stávajících svítidel
schodiště + chodby - 1. 2. patro
1 : 100

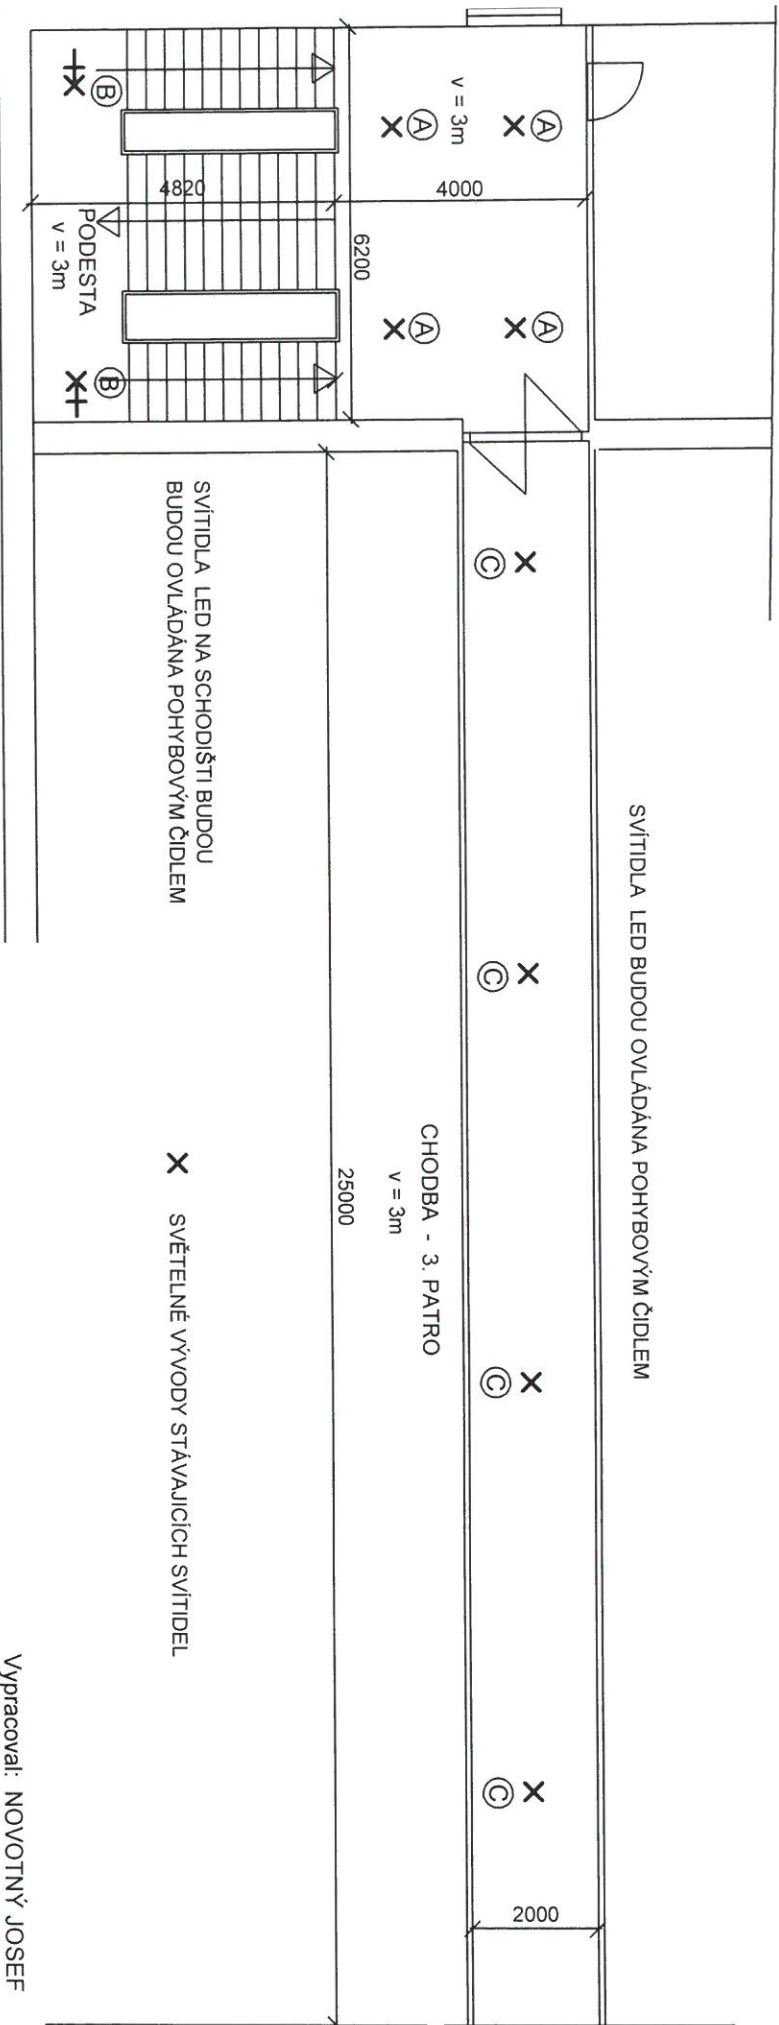

Vypracoval: NOVOTNÝ JOSEF
SOŠ + SOU Třemošnice
výměna stávajících svítidel
schodiště + chodby - 3 patro
1 : 100

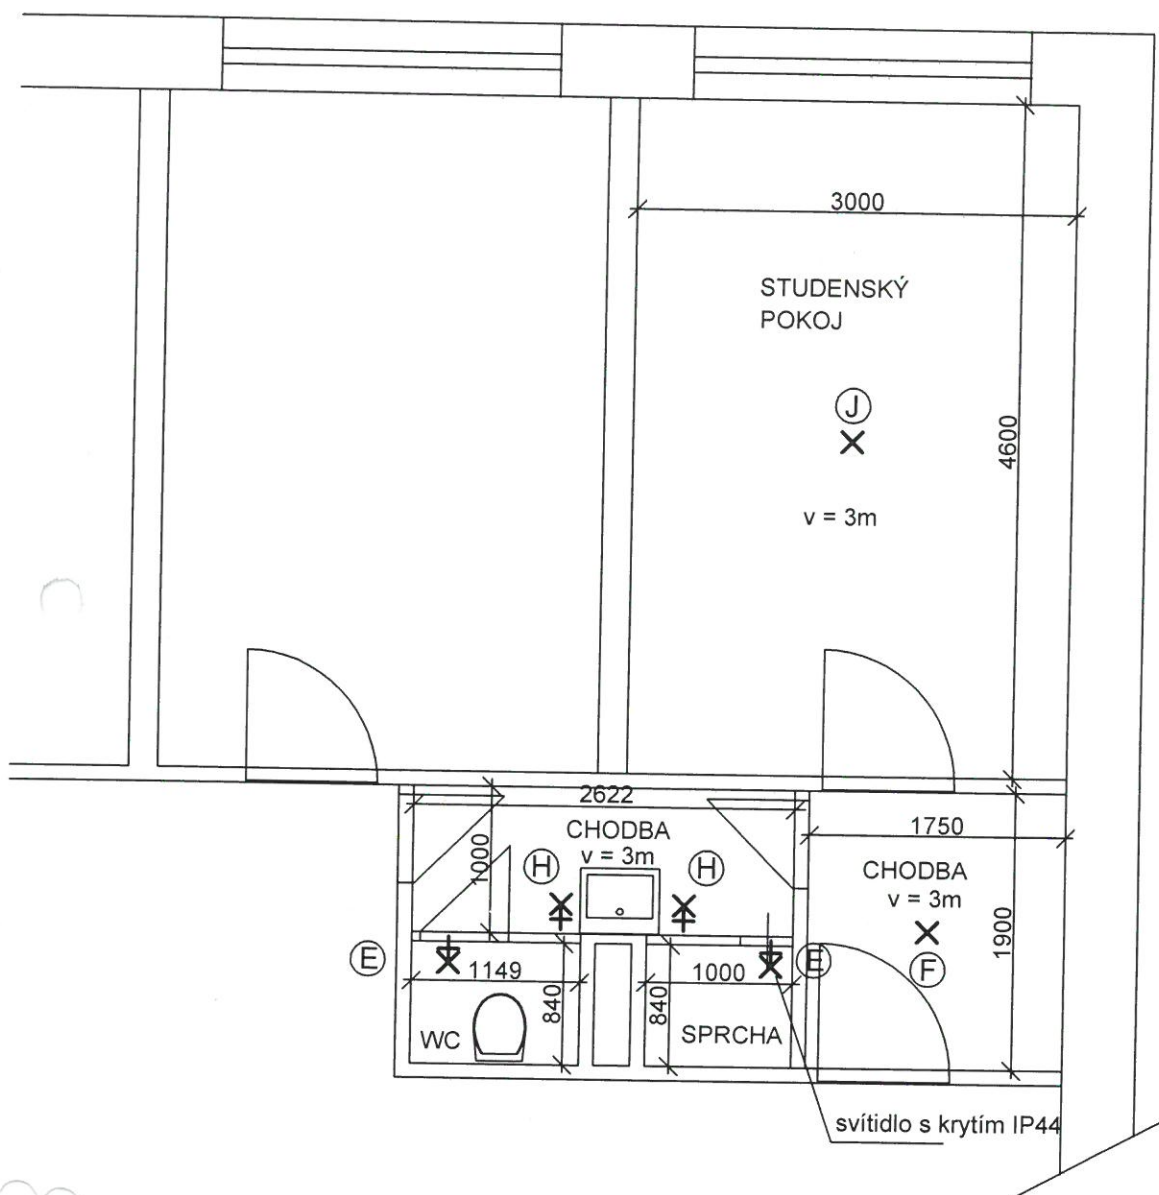


X SVĚTELNÉ VÝVODY STÁVAJÍCÍCH SVÍTIDEL

Vypracoval: NOVOTNÝ JOSEF


SOŠ + SOU Třemošnice
výměna stávajících svítidel
studenské pokoje - 2. patro

1 : 50

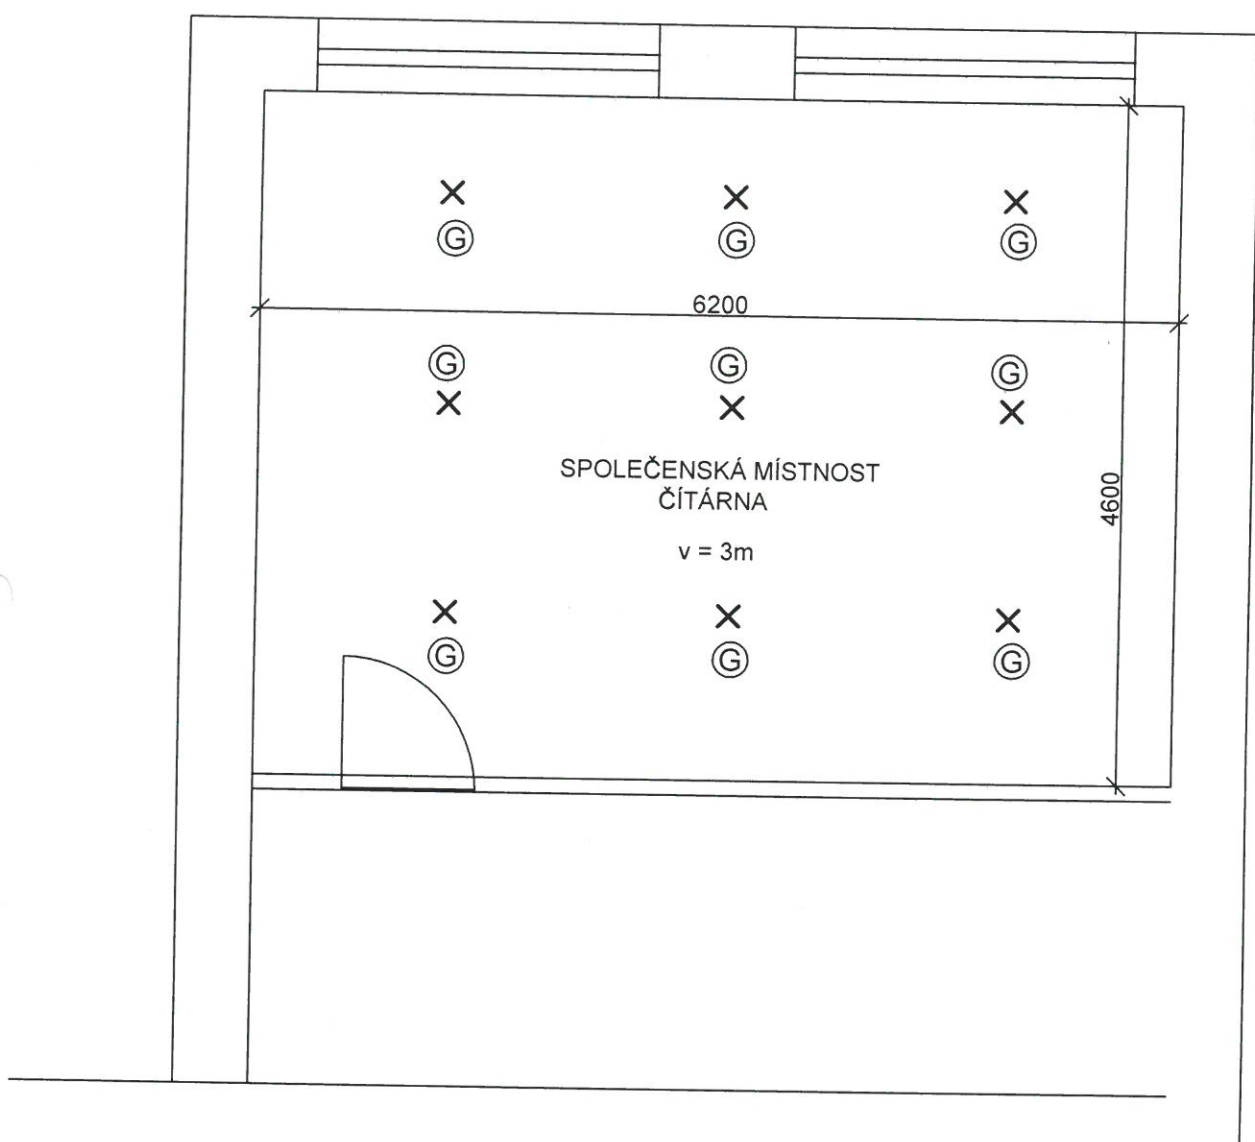

X SVĚTELNÉ VÝVODY STÁVAJÍCÍCH SVÍTIDEL

Vypracoval: NOVOTNÝ JOSEF
SOŠ + SOU Třemošnice
výměna stávajících svítidel
společenská místnost - 2.patro
1 : 50

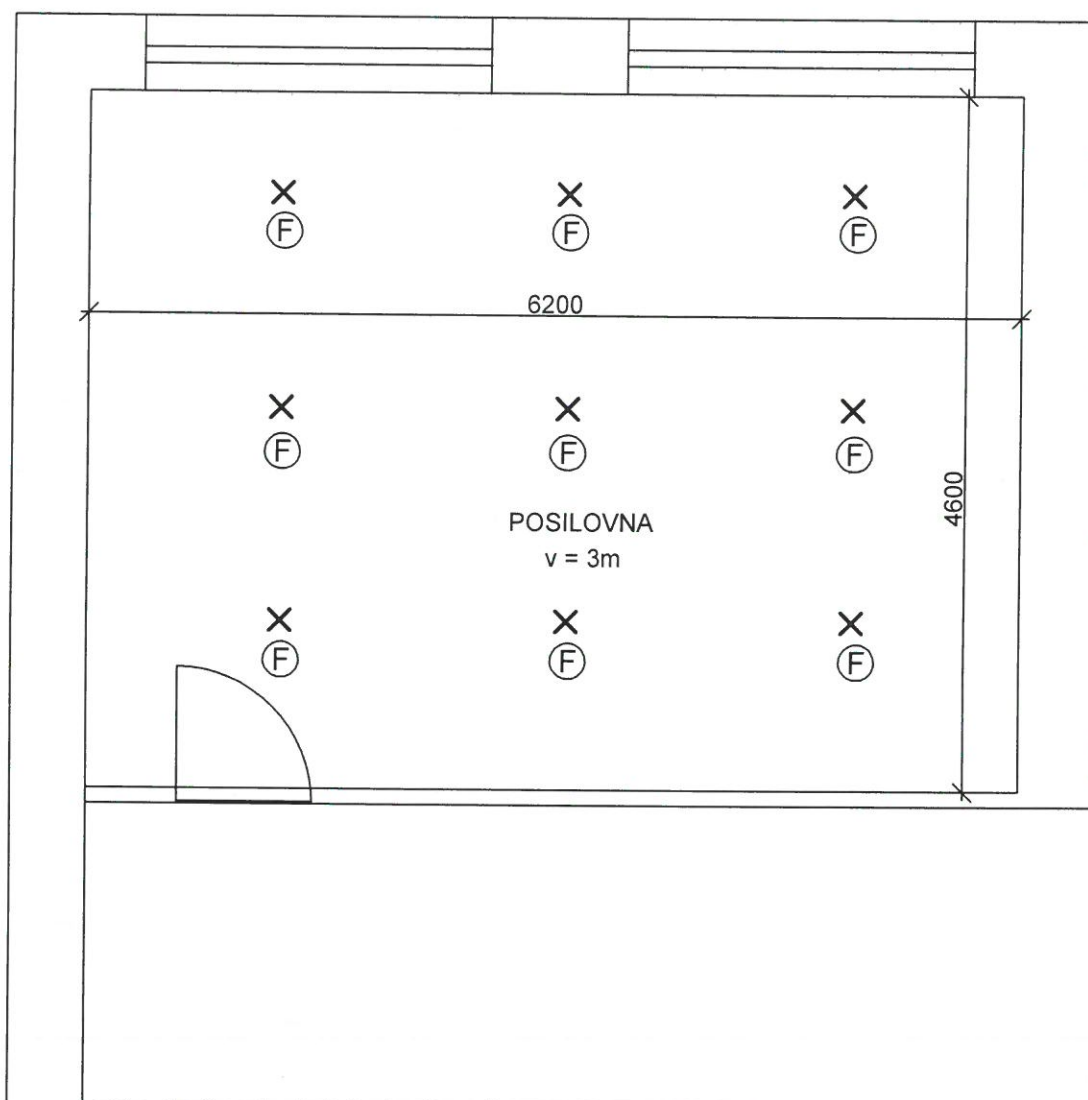

X SVĚTELNÉ VÝVODY STÁVAJÍCÍCH SVÍTIDEL

Vypracoval: NOVOTNÝ JOSEF

SOŠ + SOU Třemošnice

výměna stávajících svítidel

posilovna - 3.patro

1 : 50