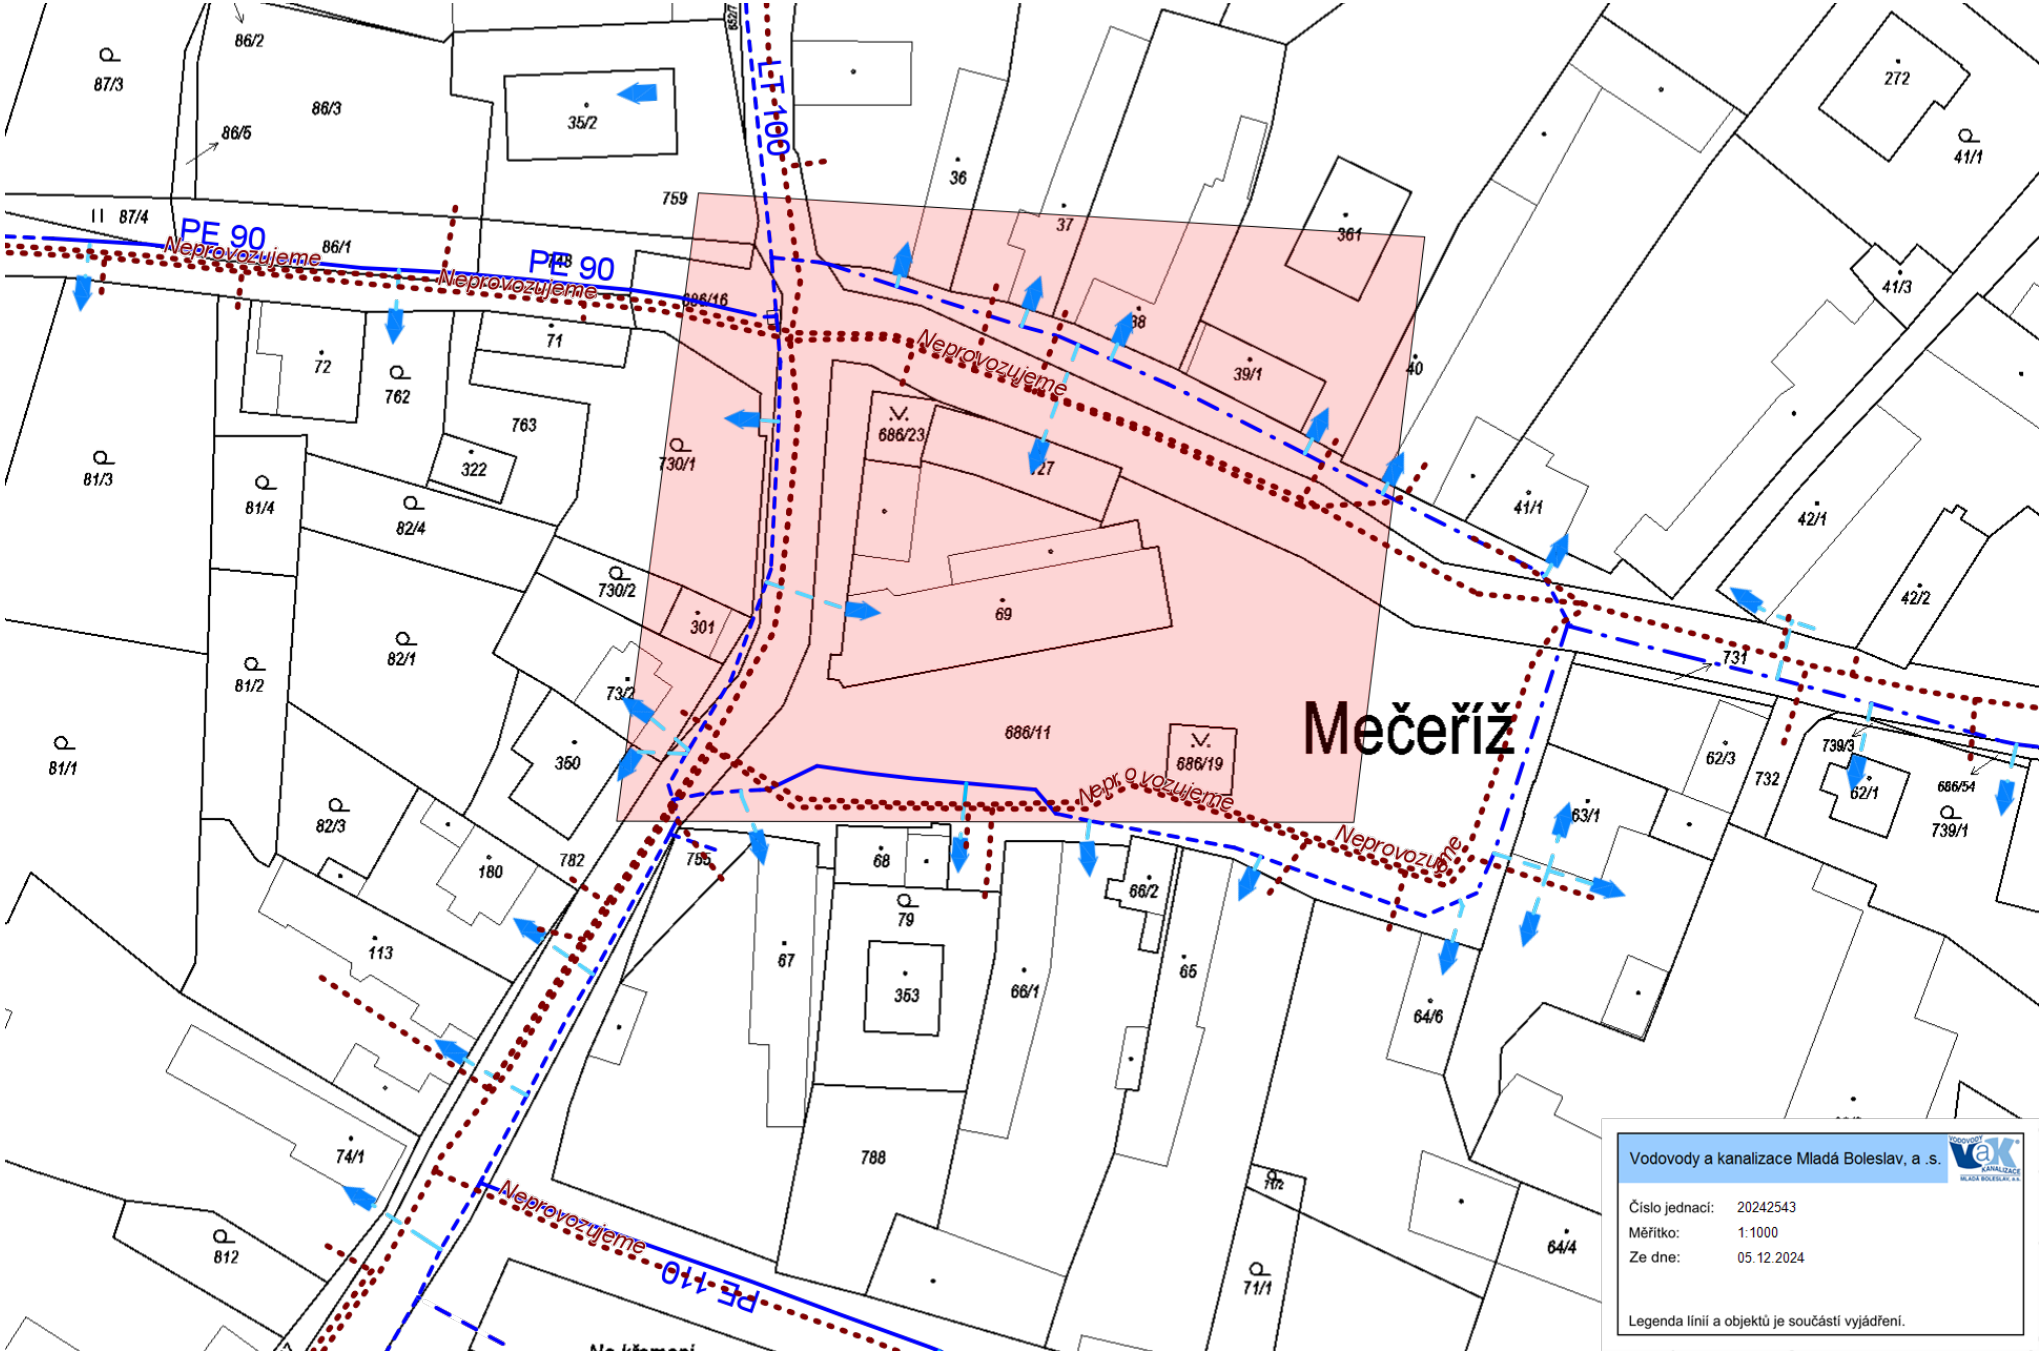
Mečeříž
PE 90
PE 90
PE 110
LT 100
Neprovozujeme
Neprovozujeme
Neprovozujeme
Neprovozujeme
Neprovozujeme
Neprovozujeme
686/11
686/23
686/19
69
127
730/1
730/2
731
86/2
86/3
86/5
87/3
87/4
86/1
35/2
759
36
37
361
38
39/1
40
41/1
41/3
272
42/1
42/2
72
762
71
763
322
81/3
81/4
82/4
82/1
81/2
81/1
82/3
301
73/2
350
180
782
755
68
79
353
67
66/1
66/2
65
64/6
64/4
71/1
71/2
788
113
74/1
812
62/3
732
739/3
62/1
686/54
739/1
63/1
Vodovody a kanalizace Mladá Boleslav, a .s.
Číslo jednací: 20242543
Měřítko: 1:1000
Ze dne: 05.12.2024
Legenda línií a objektů je součástí vyjádření.