



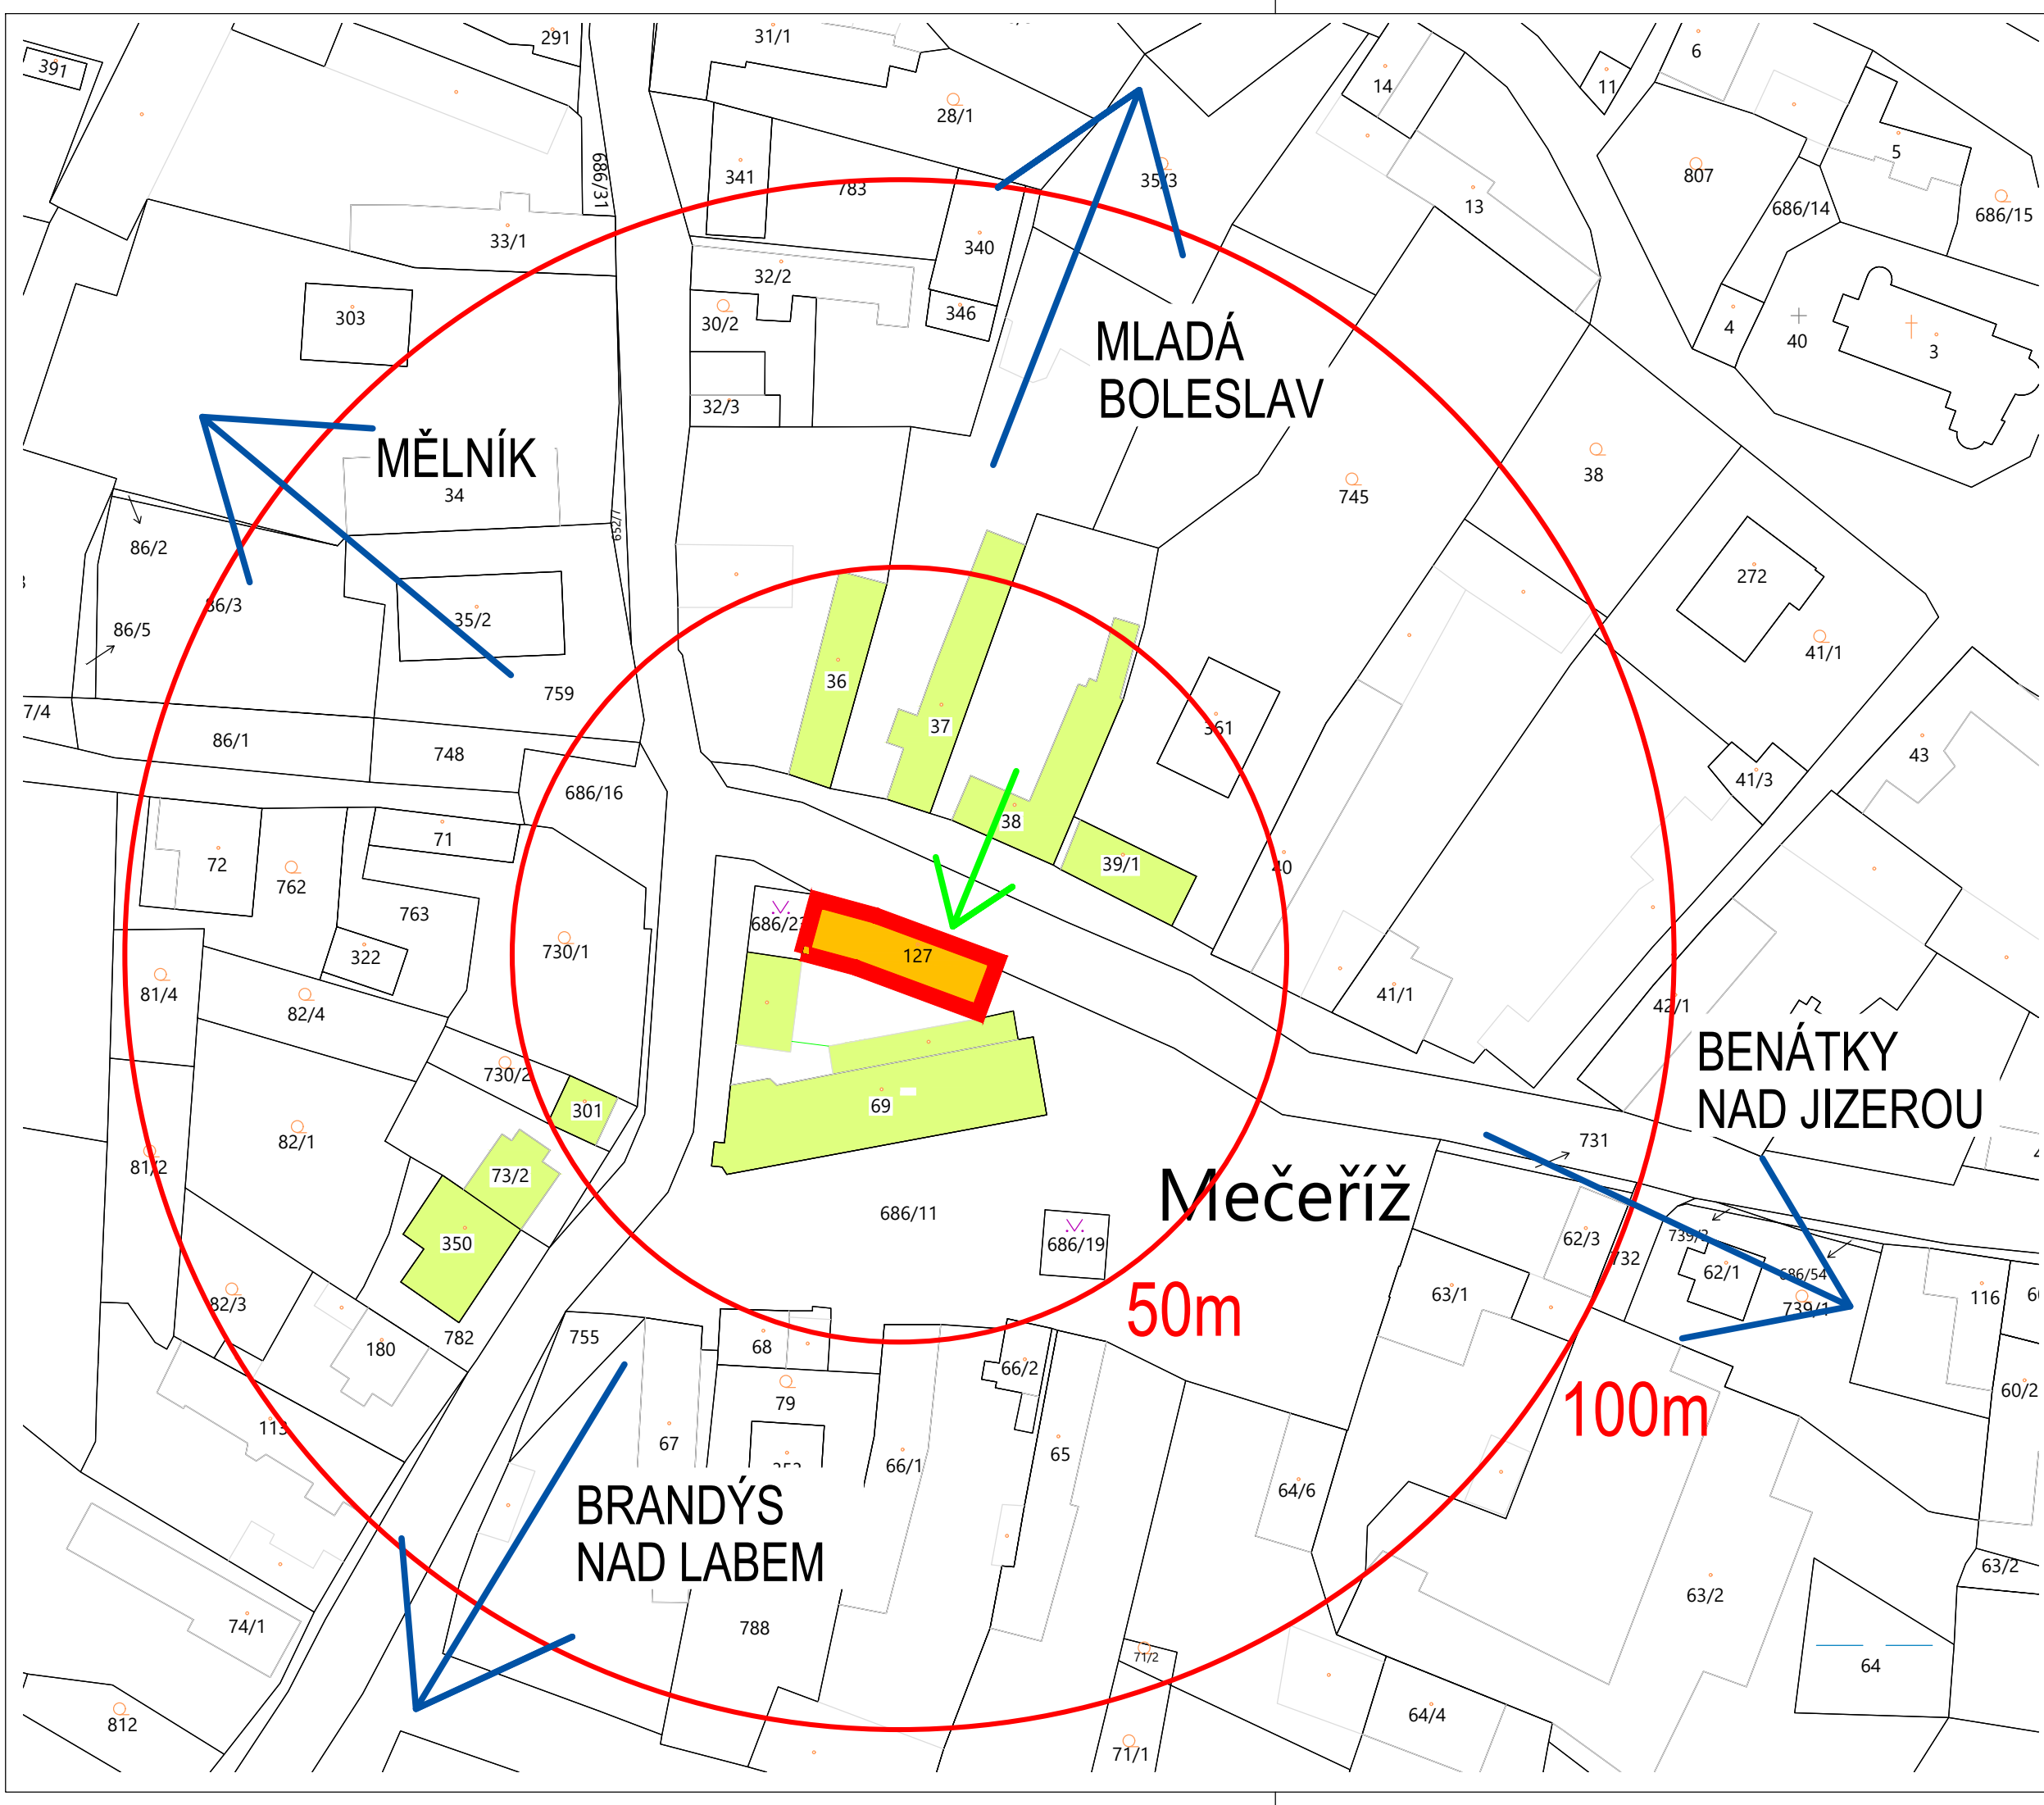

- LEGENDA
- ŘEŠENÝ OBJEKT
DEMOLICE OBCENÍHO ÚŘADU
 - SOUSEDNÍ OBJEKTY
 - PŘÍSTUP NA POZEMEK
 - OKOLNÍ ÚZEMÍ V ROZSAHU
DO 50m, 100m
 - UKAZATEL MĚST

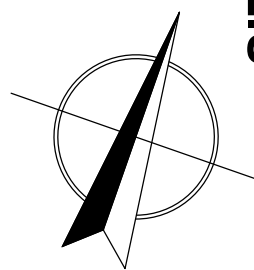

±0.000 = 285,50 m.n.m. (B.p.v.)		
PROJEKT DEMOLICE ČÁSTI Č.P. 50 NA STAVEBNÍ PARCELE 127 k.ú. Mečeříž parc.č. st. 127		
STAVEBNÍK Obec Mečeříž č.p. 50, 294 77 Mečeříž		
VYPRACOVAL Radana Krejčíková	ZPRACOVATEL  Projektstav RK s.r.o. sídlo: Na Jilci 394 294 73, Brodce IČO: 220 02 651	
ZODPOVĚDNÝ PROJEKTANT Radovan Krejčík ČKAIT: 0004600		
HIP Radovan Krejčík		
AUTOR Radana Krejčíková		
STUPEŇ Dokumentace pro odstranění stavby	DATUM 12/2024	MĚŘÍTKO 1:800
ČÁST Celková dokumentace		
NÁZEV VÝKRESU Situční výkres širších vztahů		
ARCHIVNÍ ČÍSLO 2024-10	ČÍSLO PŘÍLOHY C.1	KOPIE