


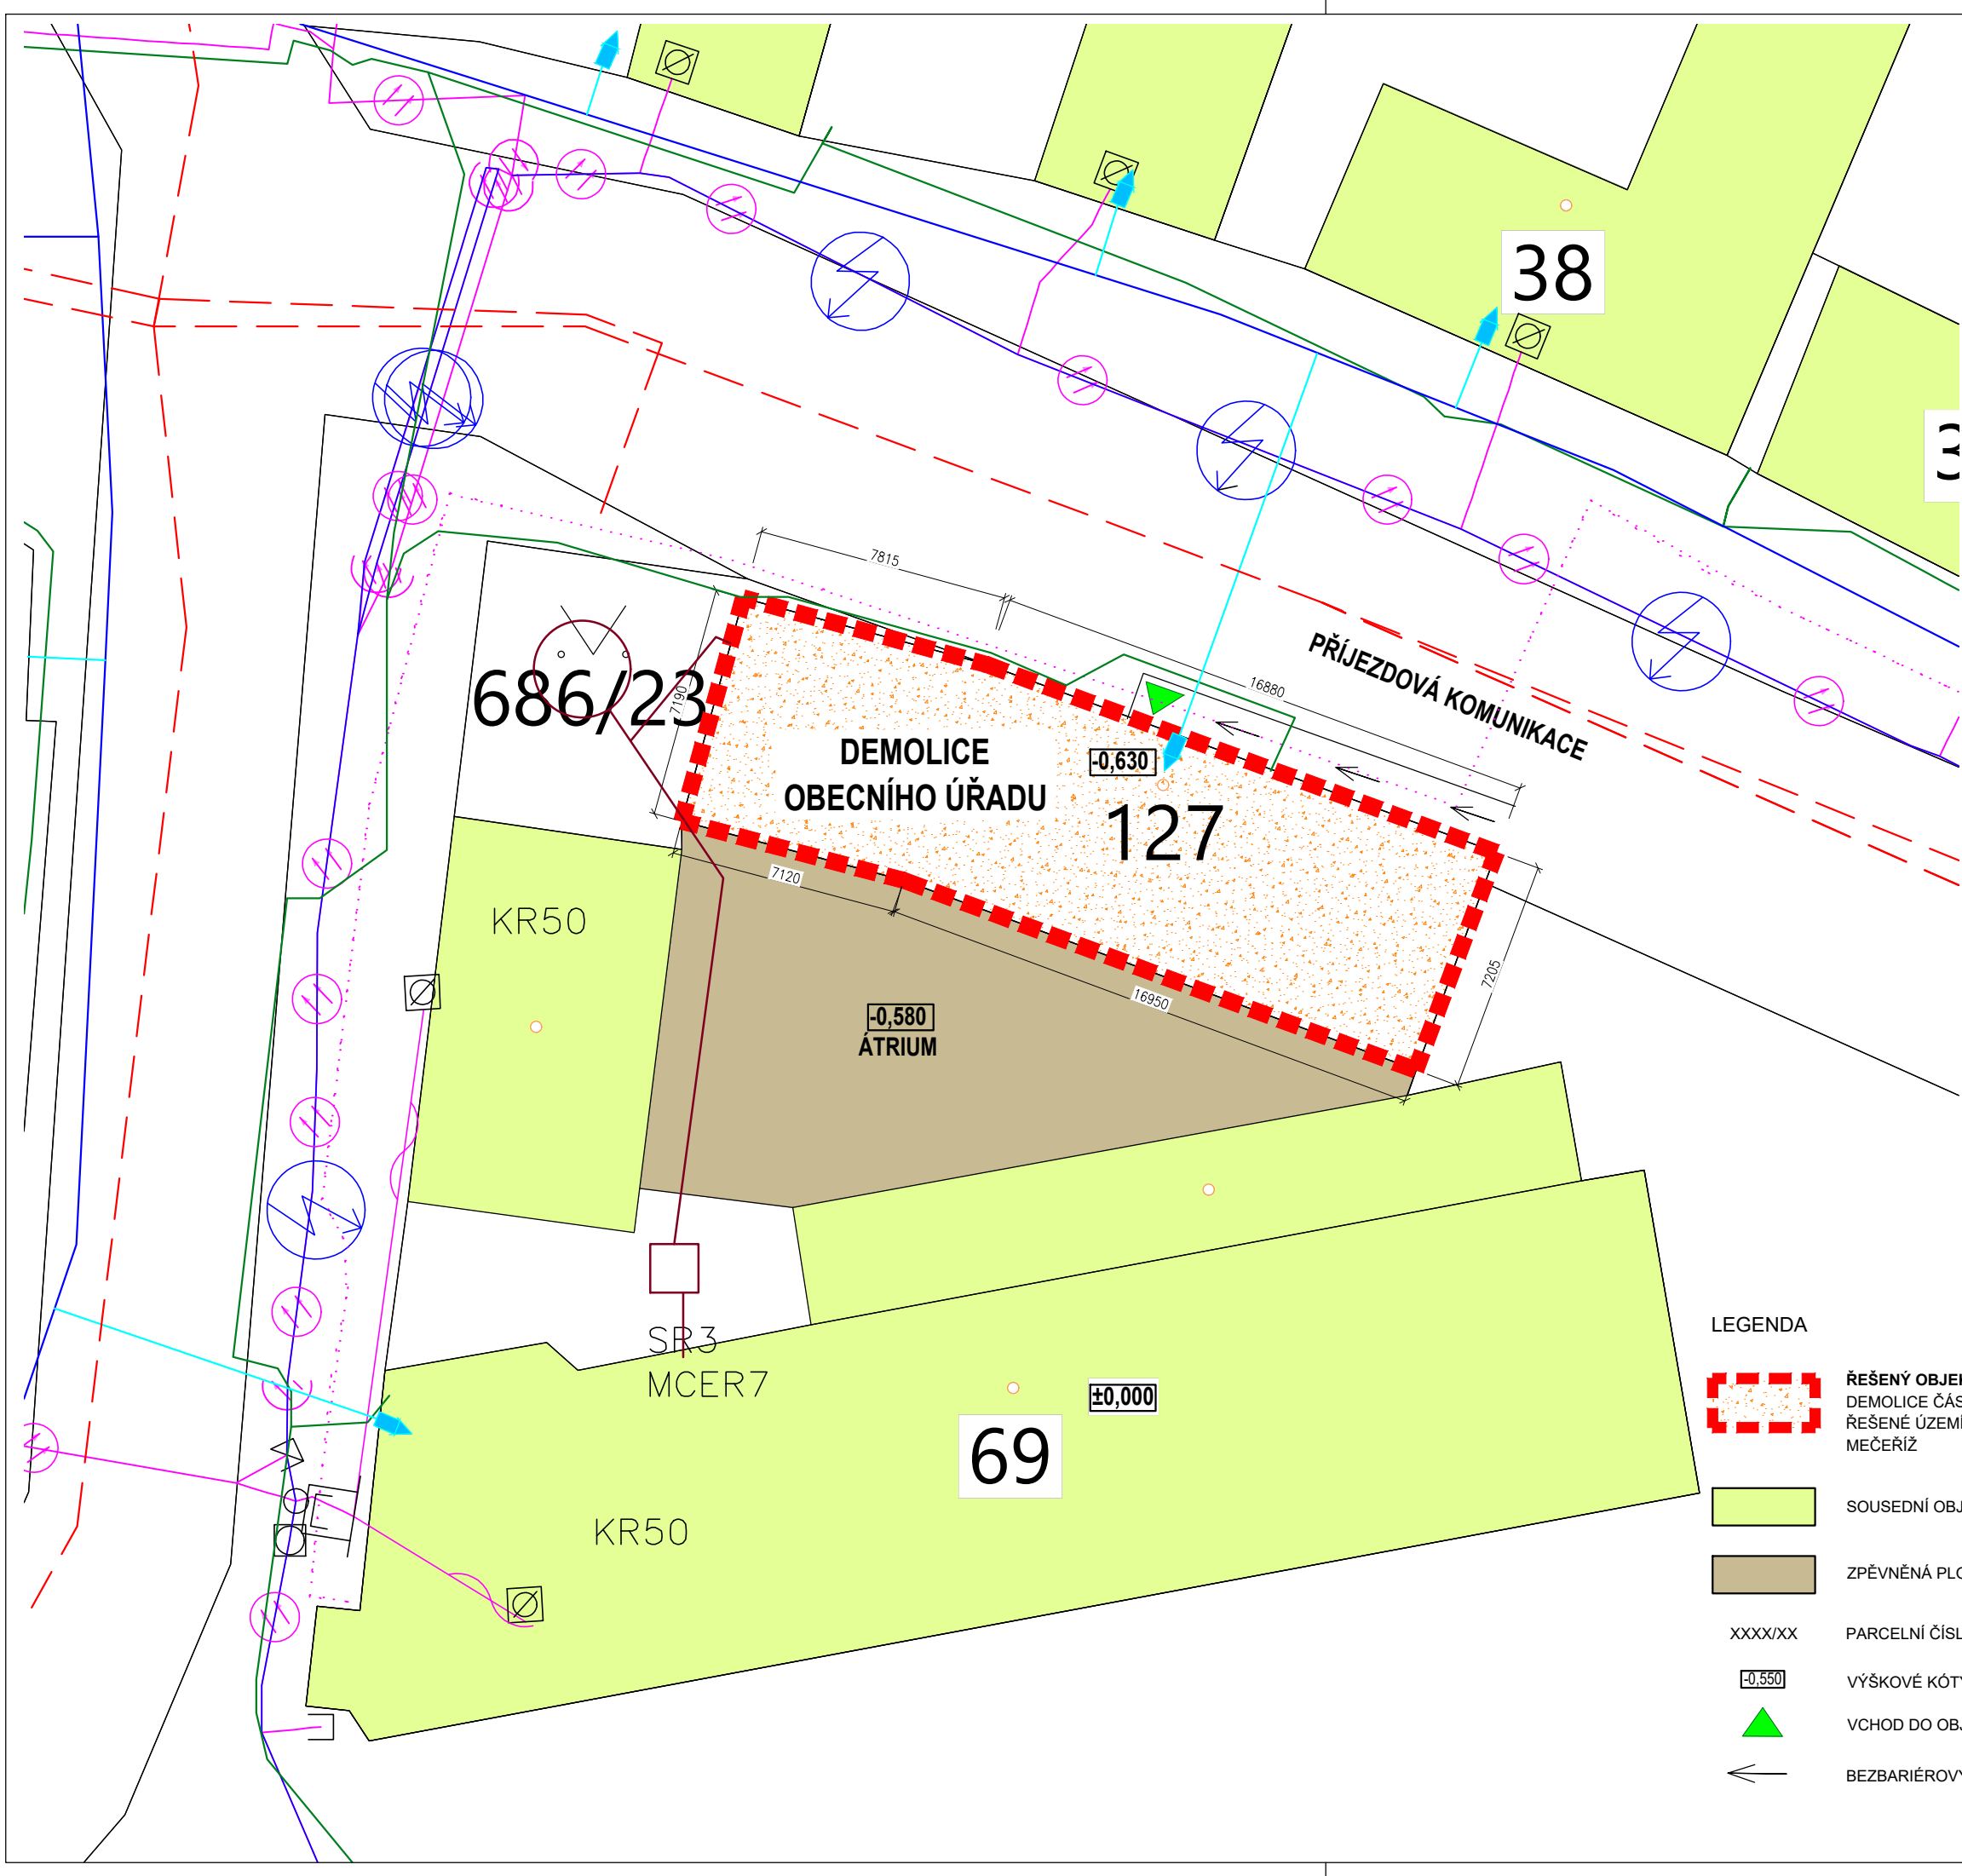

LEGENDA CETIN

NV přípojka, území s NV přípojkou CETIN

zaměřený průběh metalického kabelu

zaměřený průběh optického kabelu, HDPE trubky nebo souběh optického a metalického kabelu

nezaměřený průběh metalického kabelu

nadzemní síť cizí

nezaměřený průběh optického kabelu, HDPE trubky nebo souběh optického a metalického kabelu

RR

radiové sítě, ochranné pásma radiové sítě

nadzemní síť

neprovázané sítě

C

podzemní síť cizí

sítě s NV

kojektor, kabelovod

LEGENDA ČEZ DISTRIBUCE

PODZEMNÍ VEDENÍ NN DO 1KV

KANALIZAČNÍ PŘÍPOJKA

LEGENDA VaK Mladá Boleslav

stylizace linií dle zaměření

před záhozem

po záhozu

nezaměřeno

popis (funkce)

vlastnický vztah

PE 63

OC 800

LI 150

vodovodní potrubí (řad, přívaděč)

vlastníme nebo provozujeme

vodovodní potrubí (přípojka)

provozujeme nebo vlastníme

LI 100

LI 100

vodovodní potrubí (řad, přípojka)

provozujeme

vodovodní potrubí (řad, přípojka)

neprovázané

potrubí užitkové vody (řad)

neprovázané

OC 80

LI 100

LI 150

vodovodní potrubí ZRUŠENO (řad, přípojka)

neprovázané

stylizace linií dle zaměření

před záhozem

po záhozu

nezaměřeno

popis (funkce)

vlastnický vztah

KA 300

BE 250

NM 0

kanalizační potrubí (stoka, výtlak)

vlastníme nebo provozujeme

kanalizační potrubí (přípojka gravitační, tlaková)

provozujeme nebo vlastníme

kanalizační potrubí (stoka, výtlak, přípojka)

provozujeme

kanalizační potrubí (dešťová voda)

neprovázané

kanalizační potrubí (stoka, výtlak, přípojka)

neprovázané

PROJEKT

DEMOLICE ČÁSTI Č.P. 50 NA STAVEBNÍ PARCELE 127

K.ú. Mečeříž

parc.č. st. 127

STAVEBNÍK

Obec Mečeříž

č.p. 50, 294 77 Mečeříž

VYPRACOVAL

Radana Krejčíková

ZPRACOVATEL

Projektstav RK

Projektstav RK s.r.o.

sídlo: Na Jiljí 394

294 73, Brodce

IČO: 220 02 651

HIP

Radovan Krejčík

AUTOR

Radana Krejčíková

STUPEŇ

Dokumentace pro odstranění stavby

DATUM

12/2024

MĚŘITKO

1:200

ČÁST

Celková dokumentace

NÁZEV VÝKRESU

Katastrální situační výkres

ARCHIVNÍ ČÍSLO

2024-10

ČÍSLO PŘÍLOHY

C.2

KOPIE

LEGENDA

ŘEŠENÝ OBJEKT

DEMOLICE ČÁSTI Č.P. 50 - OBECNÍ ÚŘAD

ŘEŠENÉ ÚZEMÍ PARCELA ST. 127

MEČEŘÍŽ

SOUSEDNÍ OBJEKTY

ZPĚVNĚNÁ PLOCHA

XXXX/XX

PARCELNÍ ČÍSLA

-0,550

VÝŠKOVÉ KÓTY

VCHOD DO OBJEKTU

BEZBARIÉROVÝ VSTUP