



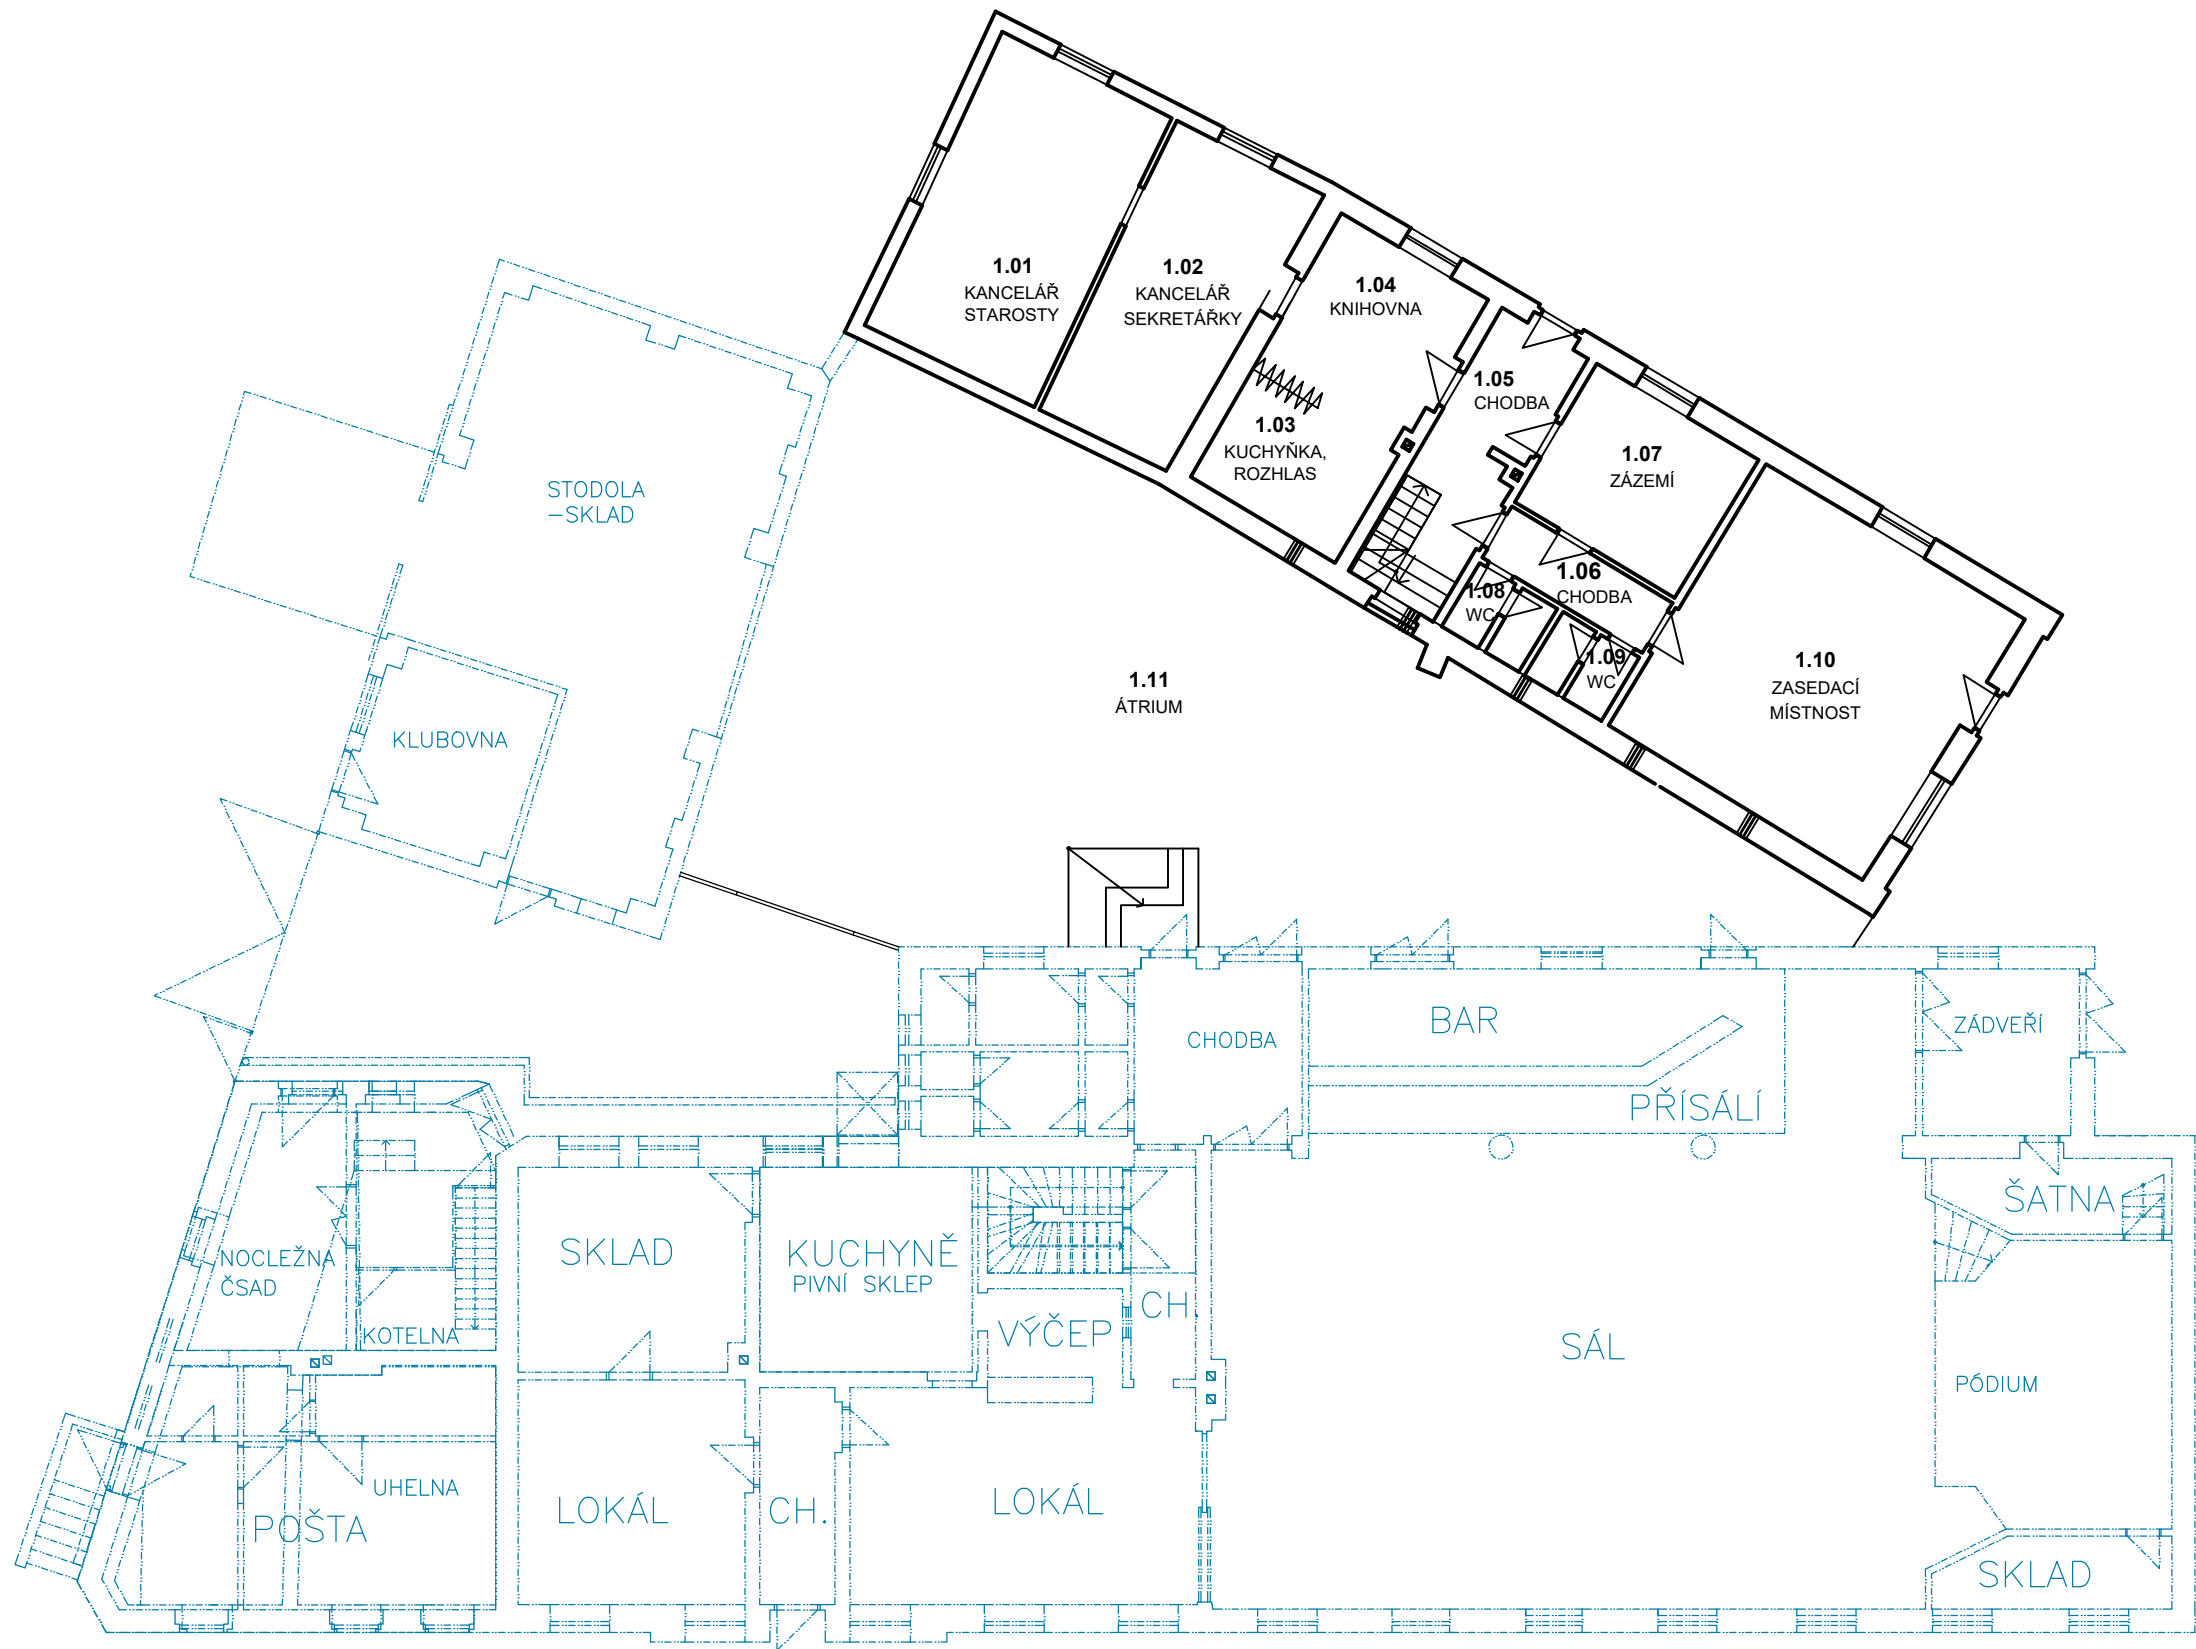

LEGENDA - UKÁZKA NAPOJENÍ OBJEKTŮ:

- OBJEKTY SOUČÁSTÍ Č.P. 50 -
NEJSOU V ŘEŠENÍ PRO DEMOLICI
- ŘEŠENÝ OBJEKT PRO DEMOLICI

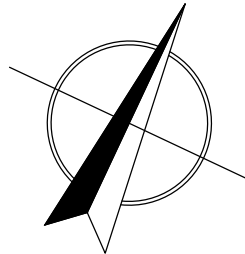

±0.000 = 285,50 m.n.m. (B.p.v.)		
PROJEKT DEMOLICE ČÁSTI Č.P. 50 NA STAVEBNÍ PARCELE 127 k.ú. Mečeříž parc.č. st. 127		
STAVEBNÍK Obec Mečeříž č.p. 50, 294 77 Mečeříž		
VYPRACOVAL Radana Krejčíková	ZPRACOVATEL  Projektstav RK s.r.o. sídlo: Na Jilce 394 294 73, Brodce IČO: 220 02 651	
ZODPOVĚDNÝ PROJEKTANT Radovan Krejčík ČKAIT: 0004600		
HIP Radovan Krejčík		
AUTOR Radana Krejčíková		
STUPEŇ Dokumentace pro odstranění stavby	DATUM 12/2024	MĚŘÍTKO 1:150
ČÁST D.b. Výkresová část		
NÁZEV VÝKRESU NAPOJENÍ OBJEKTŮ		
ARCHIVNÍ ČÍSLO 2024-10	ČÍSLO PŘÍLOHY 101	KOPIE