

POZNÁMKA PRO ODSTRANĚNÍ STAVBY:


- STÁVAJÍCÍ BUDOVA BUDE ODSTRANĚNA V CELÉM SVÉM ROZSAHU
- ODSTRANĚNÍ VNITŘNÍHO VYBAVENÍ, VČETNĚ SANITÁRNÍHO ZAŘÍZENÍ
- ODPOJENÍ STÁVAJÍCÍ BUDOVY OD VŠECH MĚDÍ
- V PRŮBĚHU PRACÍ MUSÍ BÝT DODRŽOVÁNY VŠECHNY PLATNÉ PŘEDPISY A VYHLÁŠKY TÝKAJÍCÍ SE BEZPEČNOSTI PRÁCE A OCHRANY ZDRAVÍ A ŽIVOTA
- PŘI ZJIŠTĚNÍ NOVÝCH OKOLNOSTÍ V PRŮBĚHU PROVÁDĚNÍ, KTERÉ BY MOHLY MÍT DOPAD NA NAVRHOVANÉ ŘEŠENÍ, MUSÍ BÝT INFORMOVÁN PROJEKTANT.

LEGENDA MATERIÁLŮ

STÁVAJÍCÍ KCE – CIHELNÉ ZDIVO

TABULKA MÍSTNOSTÍ

Č.M.	NÁZEV MÍSTNOSTI	PLOCHA [m²]	PODLAHA
1.01	KANCELÁŘ STAROSTY	23,90	KERAMICKÁ DLAŽBA
1.02	KANCELÁŘ SEKRETÁŘKY	19,61	KERAMICKÁ DLAŽBA
1.03	KUCHYŇKA – ROZHLAS	8,28	KERAMICKÁ DLAŽBA
1.04	KNIHOVNA	12,10	KERAMICKÁ DLAŽBA
1.05	CHODBA	12,12	KERAMICKÁ DLAŽBA
1.06	CHODBA	4,34	KERAMICKÁ DLAŽBA
1.07	ZÁZEMÍ	11,89	KERAMICKÁ DLAŽBA
1.08	WC	2,47	KERAMICKÁ DLAŽBA
1.09	WC	2,47	KERAMICKÁ DLAŽBA
1.10	ZASEDACÍ MÍSTNOST	36,58	KERAMICKÁ DLAŽBA
1.11	ÁTRIUM	154,72	BETONOVÁ DLAŽBA
CELKOVÁ PLOCHA [m²]:		288,48	

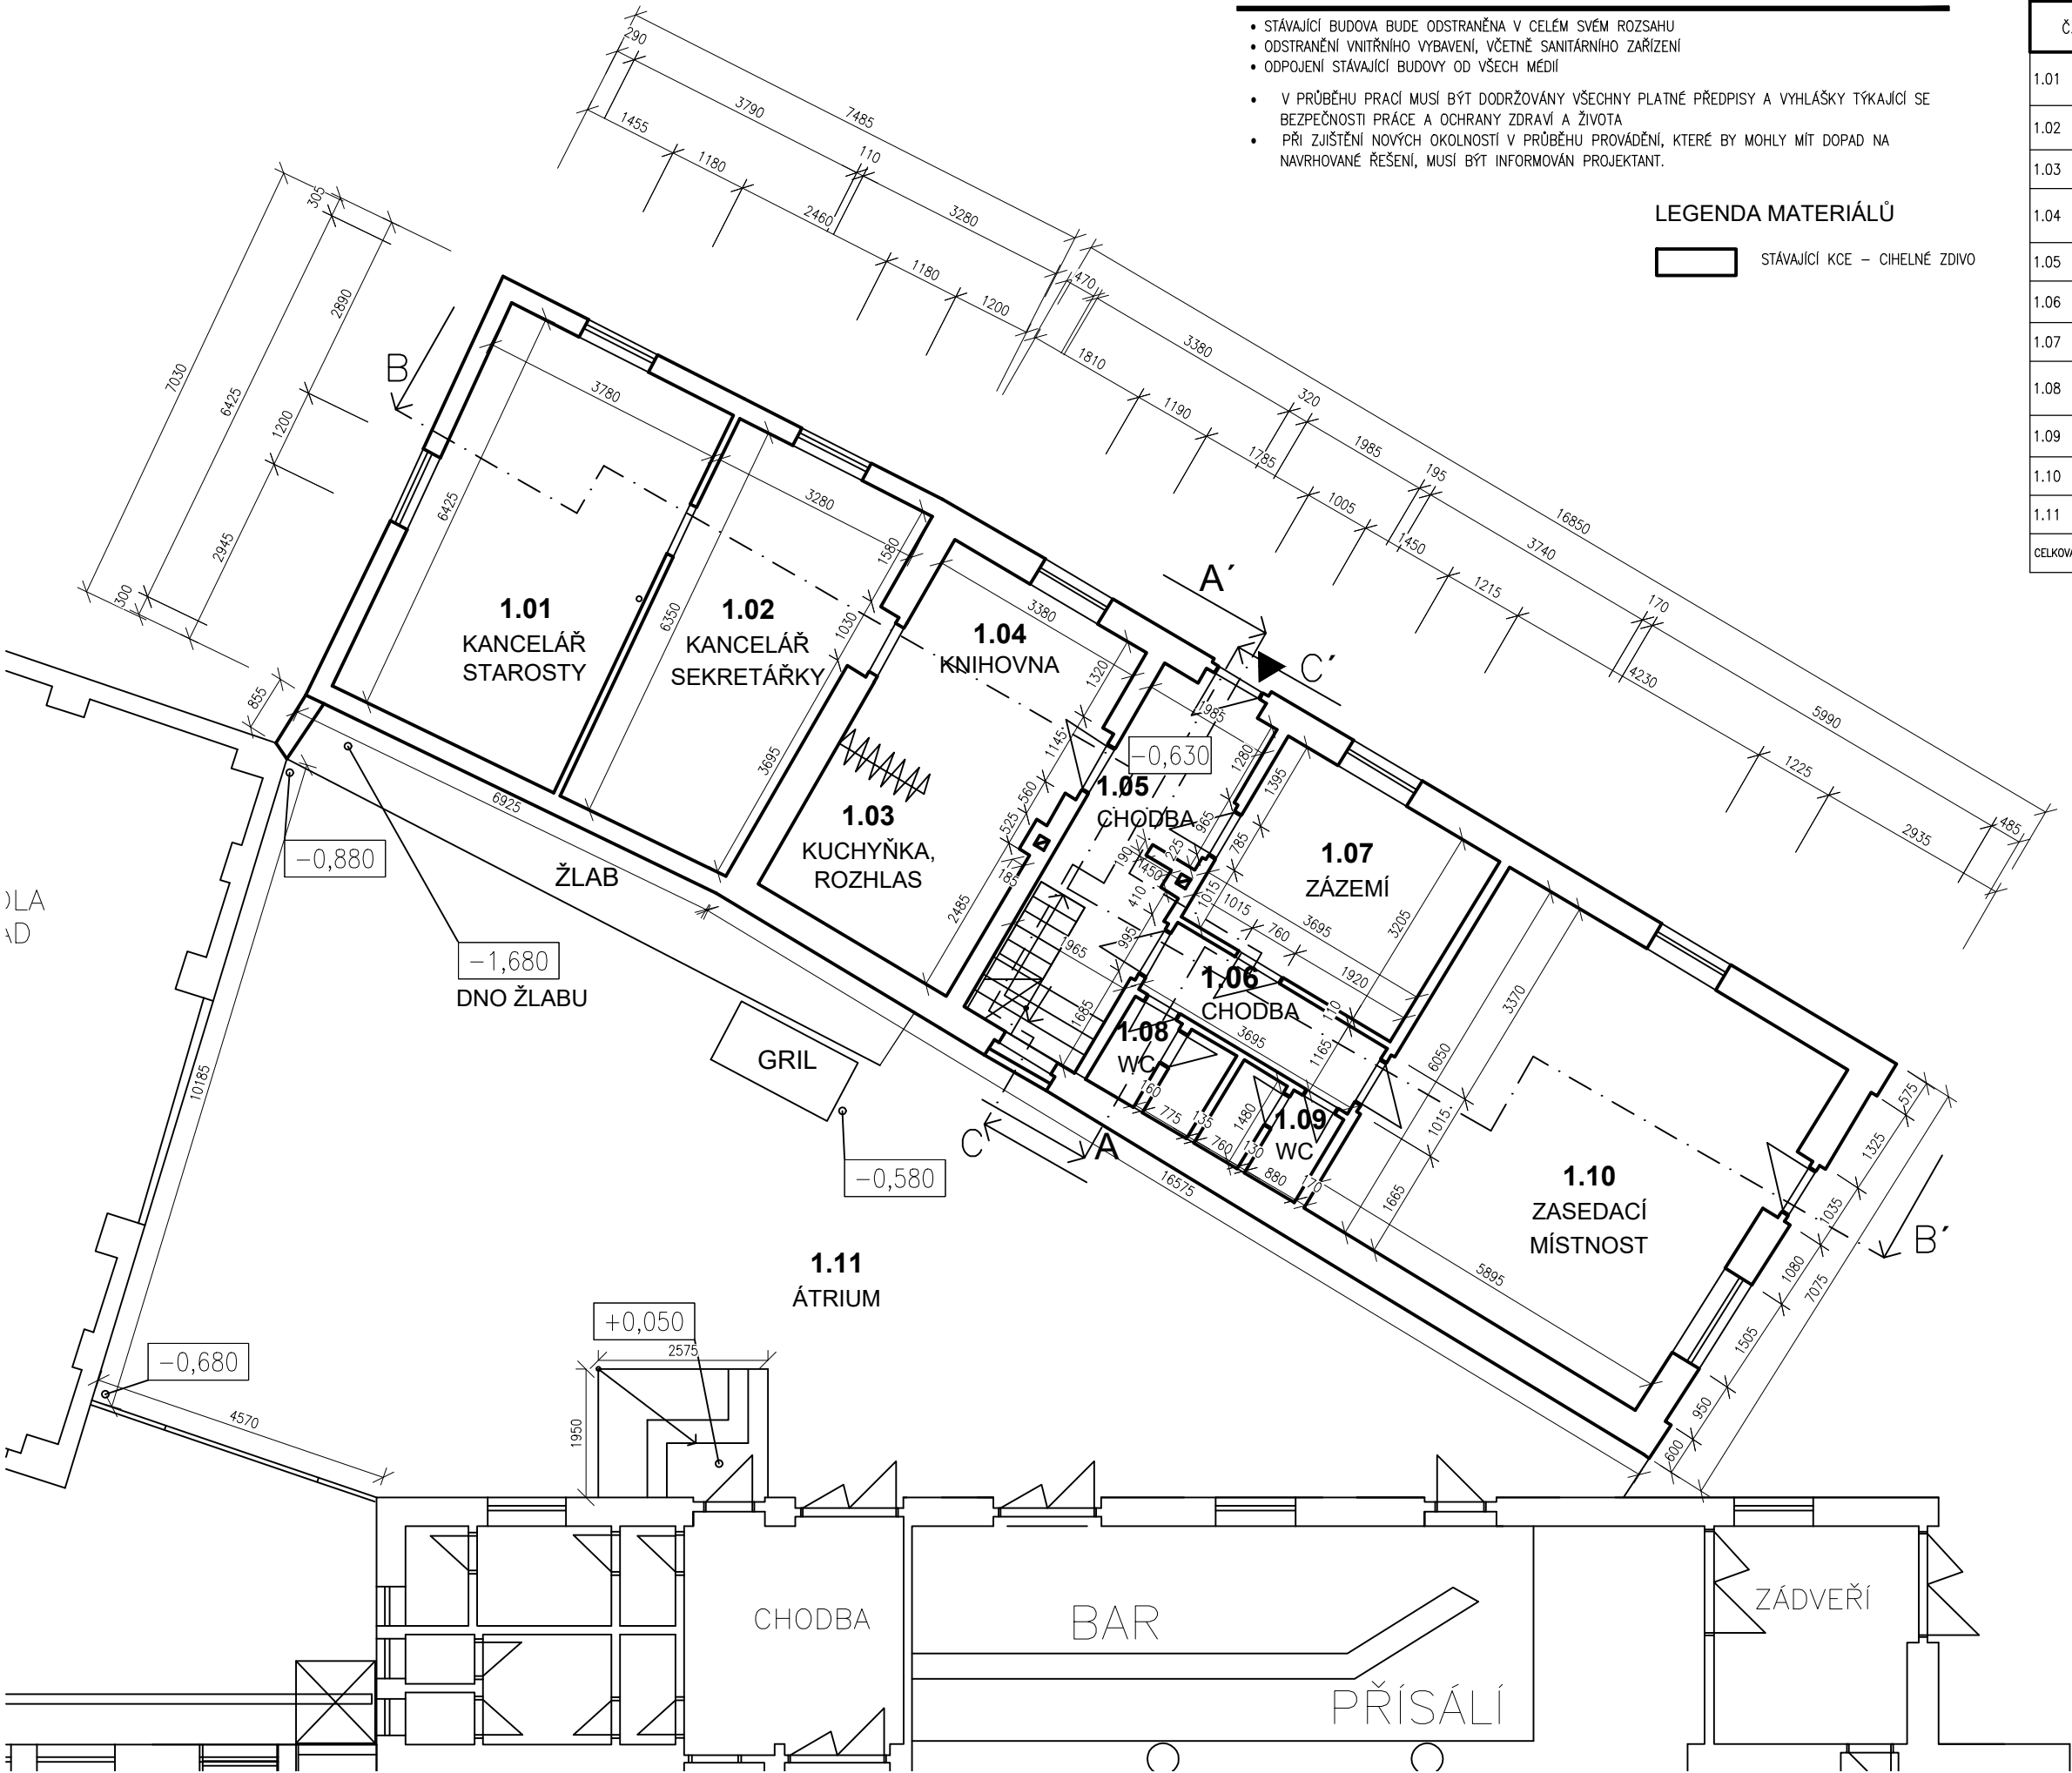

±0.000 = 285,50 m.n.m. (B.p.v.)		
PROJEKT DEMOLICE ČÁSTI Č.P. 50 NA STAVEBNÍ PARCELE 127 k.ú. Mečeříž parc.č. st. 127		
STAVEBNÍK Obec Mečeříž č.p. 50, 294 77 Mečeříž		
VYPRACOVAL Radana Krejčíková	ZPRACOVATEL  Projektstav RK s.r.o. sídlo: Na Jilci 394 294 73, Brodce IČO: 220 02 651	
ZODPOVĚDNÝ PROJEKTANT Radovan Krejčík ČKAIT: 0004600		
HIP Radovan Krejčík		
AUTOR Radana Krejčíková		
STUPEŇ Dokumentace pro odstranění stavby	DATUM 12/2024	MĚŘITKO 1:100
ČÁST D.b. Výkresová část		
NÁZEV VÝKRESU PŮDORYS 1.NP		
ARCHIVNÍ ČÍSLO 2024-10	ČÍSLO PŘÍLOHY 102	KOPIE