


POZNÁMKA PRO ODSTRANĚNÍ STAVBY:

- STÁVAJÍCÍ BUDOVA BUDE ODSTRANĚNA V CELÉM SVÉM ROZSAHU
- ODSTRANĚNÍ VNITŘNÍHO VYBAVENÍ, VČETNĚ SANITÁRNÍHO ZARÍZENÍ
- ODPOJENÍ STÁVAJÍCÍ BUDOVY OD VŠECH MĚDÍ
- V PRŮBĚHU PRACÍ MUSÍ BÝT DODRŽOVÁNY VŠECHNY PLATNÉ PŘEDPISY A VYHLÁŠKY TÝKAJÍCÍ SE BEZPEČNOSTI PRÁCE A OCHRANY ZDRAVÍ A ŽIVOTA
- PŘI ZJIŠTĚNÍ NOVÝCH OKOLNOSTÍ V PRŮBĚHU PROVÁDĚNÍ, KTERÉ BY MOHLY MÍT DOPAD NA NAVRHOVANÉ ŘEŠENÍ, MUSÍ BÝT INFORMOVÁN PROJEKTANT.

LEGENDA MATERIÁLŮ

- STÁVAJÍCÍ KCE – CIHELNÉ ZDIVO
- ZÁKLADY – PROKLÁDANÝ BETON
- ZEMINA
- HYDROIZOLACE

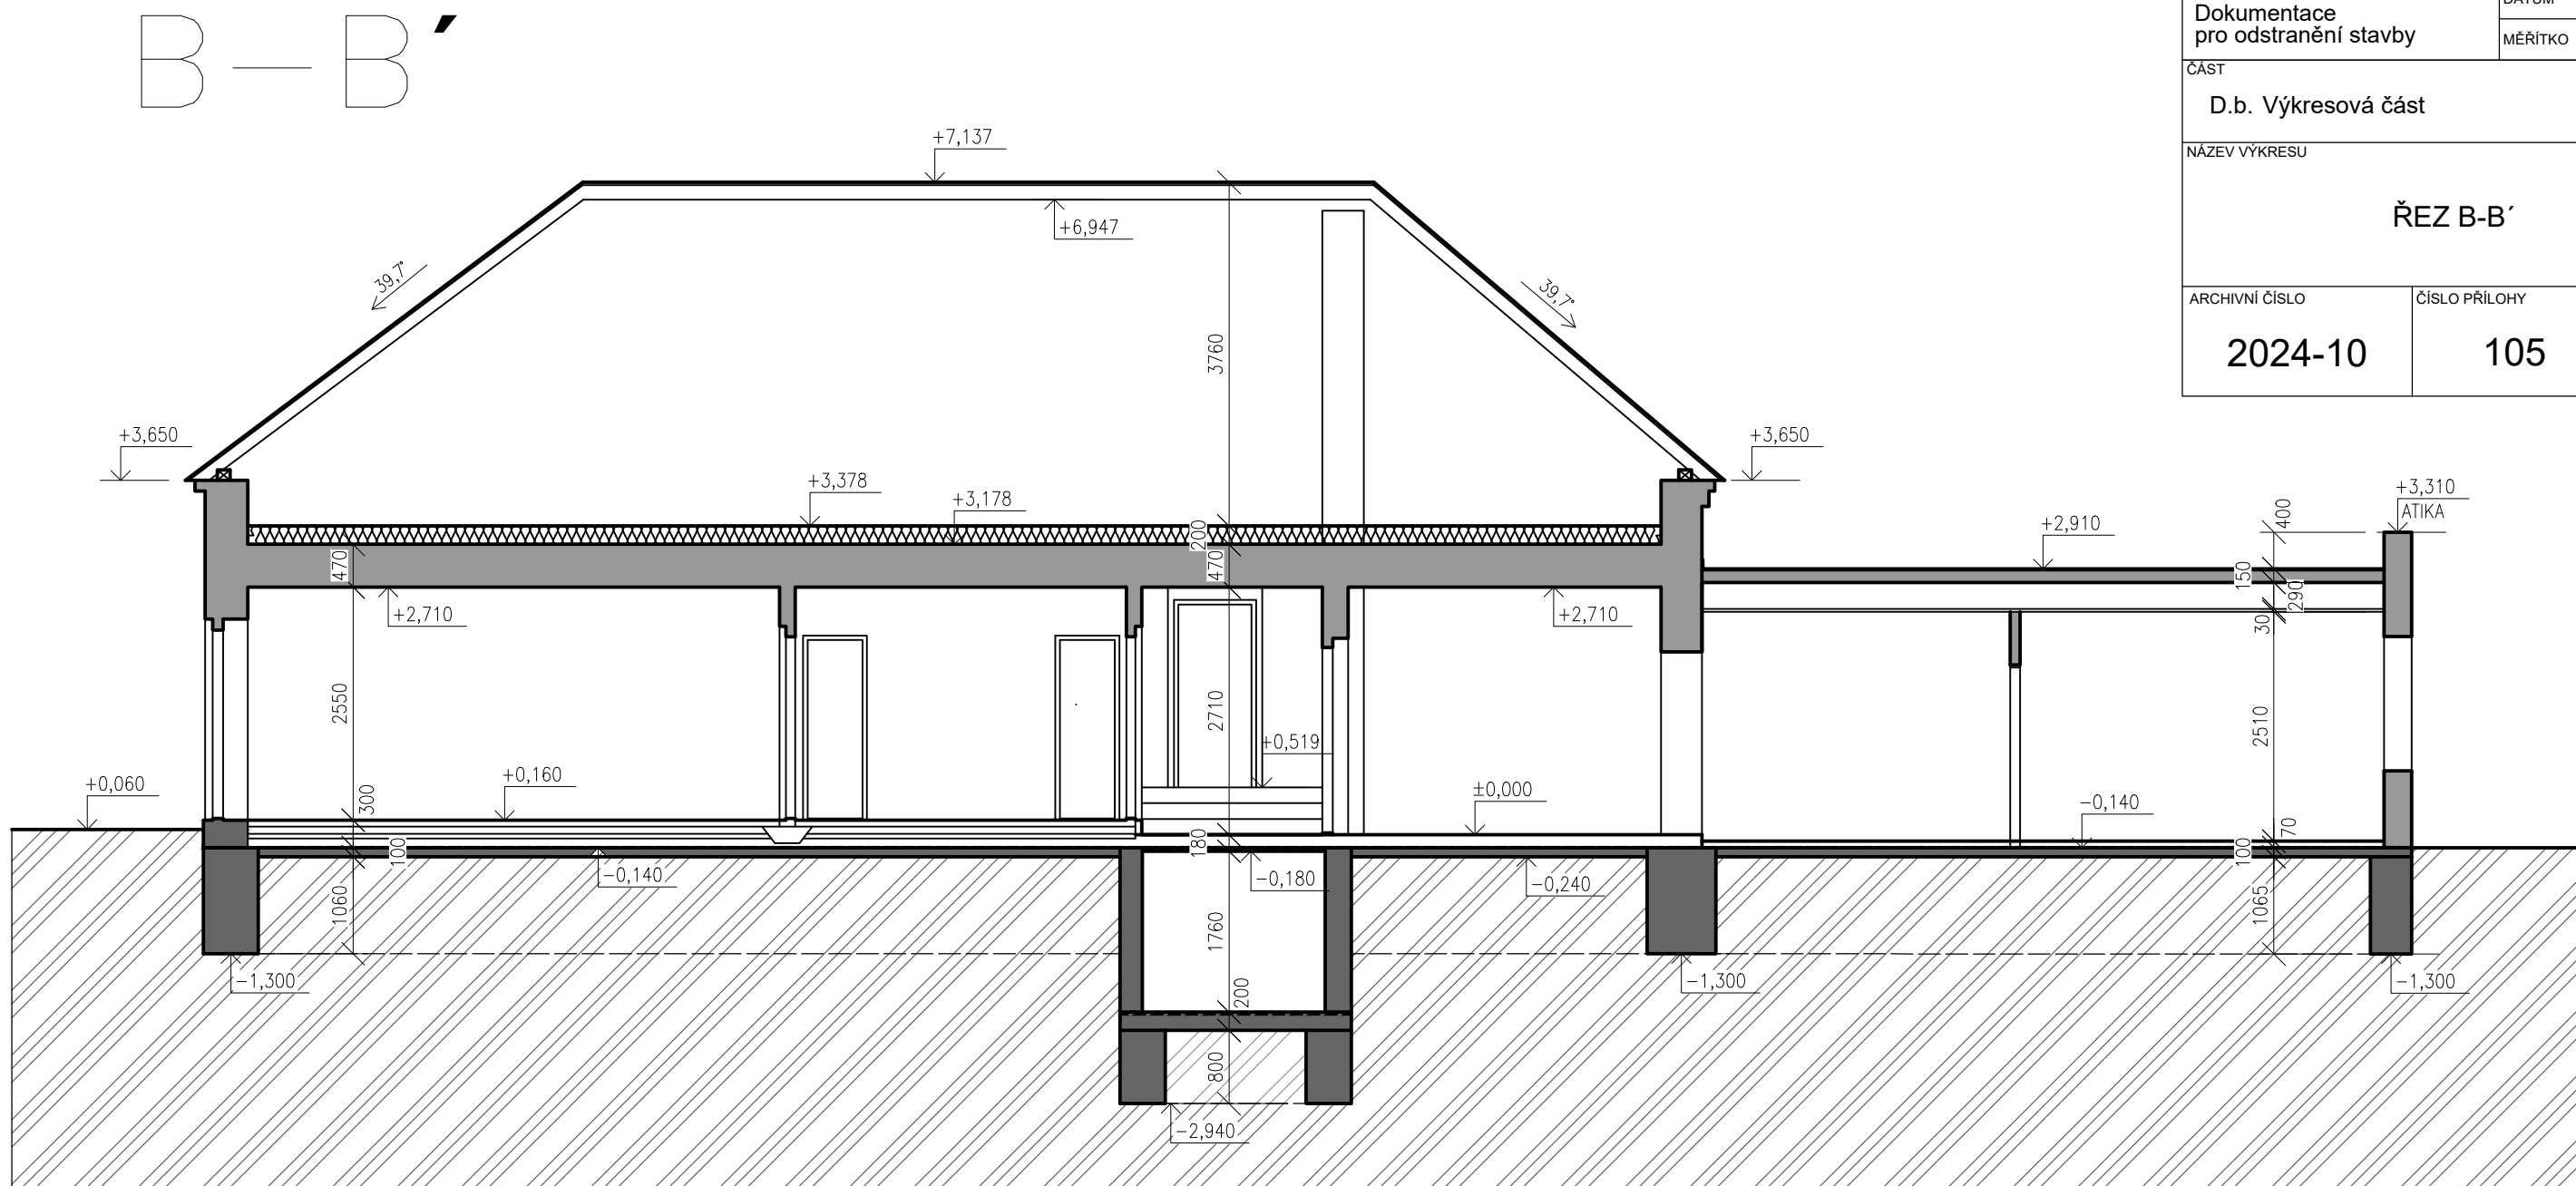

|                                                                                                 |   |       |
|-------------------------------------------------------------------------------------------------|---|-------|
| ±0.000 = 285,50 m.n.m. (B.p.v.)                                                                 |   |       |
| PROJEKT<br>DEMOLICE ČÁSTI Č.P. 50 NA STAVEBNÍ<br>PARCELE 127<br>k.ú. Mečeříž<br>parc.č. st. 127 |   |       |
| STAVEBNÍK<br>Obec Mečeříž<br>č.p. 50, 294 77 Mečeříž                                            |   |       |
| VYPRACOVAL<br>Radana Krejčíková                                                                 | ZPRACOVATEL<br><div><br/>Projektstav RK s.r.o.<br/>sídlo: Na Jilci 394<br/>294 73, Brodce<br/>IČO: 220 02 651</div> |       |
| ZODPOVĚDNÝ PROJEKTANT<br>Radovan Krejčík<br>ČKAIT: 0004600                                      |   |       |
| HIP<br>Radovan Krejčík                                                                          |   |       |
| AUTOR<br>Radana Krejčíková                                                                      |   |       |
| STUPEŇ<br>Dokumentace<br>pro odstranění stavby                                                  | DATUM<br>12/2024   | 1:75  |
|                                                                                                 | MĚŘÍTKO   |       |
| ČÁST<br>D.b. Výkresová část                                                                     |   |       |
| NÁZEV VÝKRESU<br><br>ŘEZ B-B´                                                                   |   |       |
| ARCHIVNÍ ČÍSLO<br>2024-10                                                                       | ČÍSLO PŘÍLOHY<br>105   | KOPIE |