


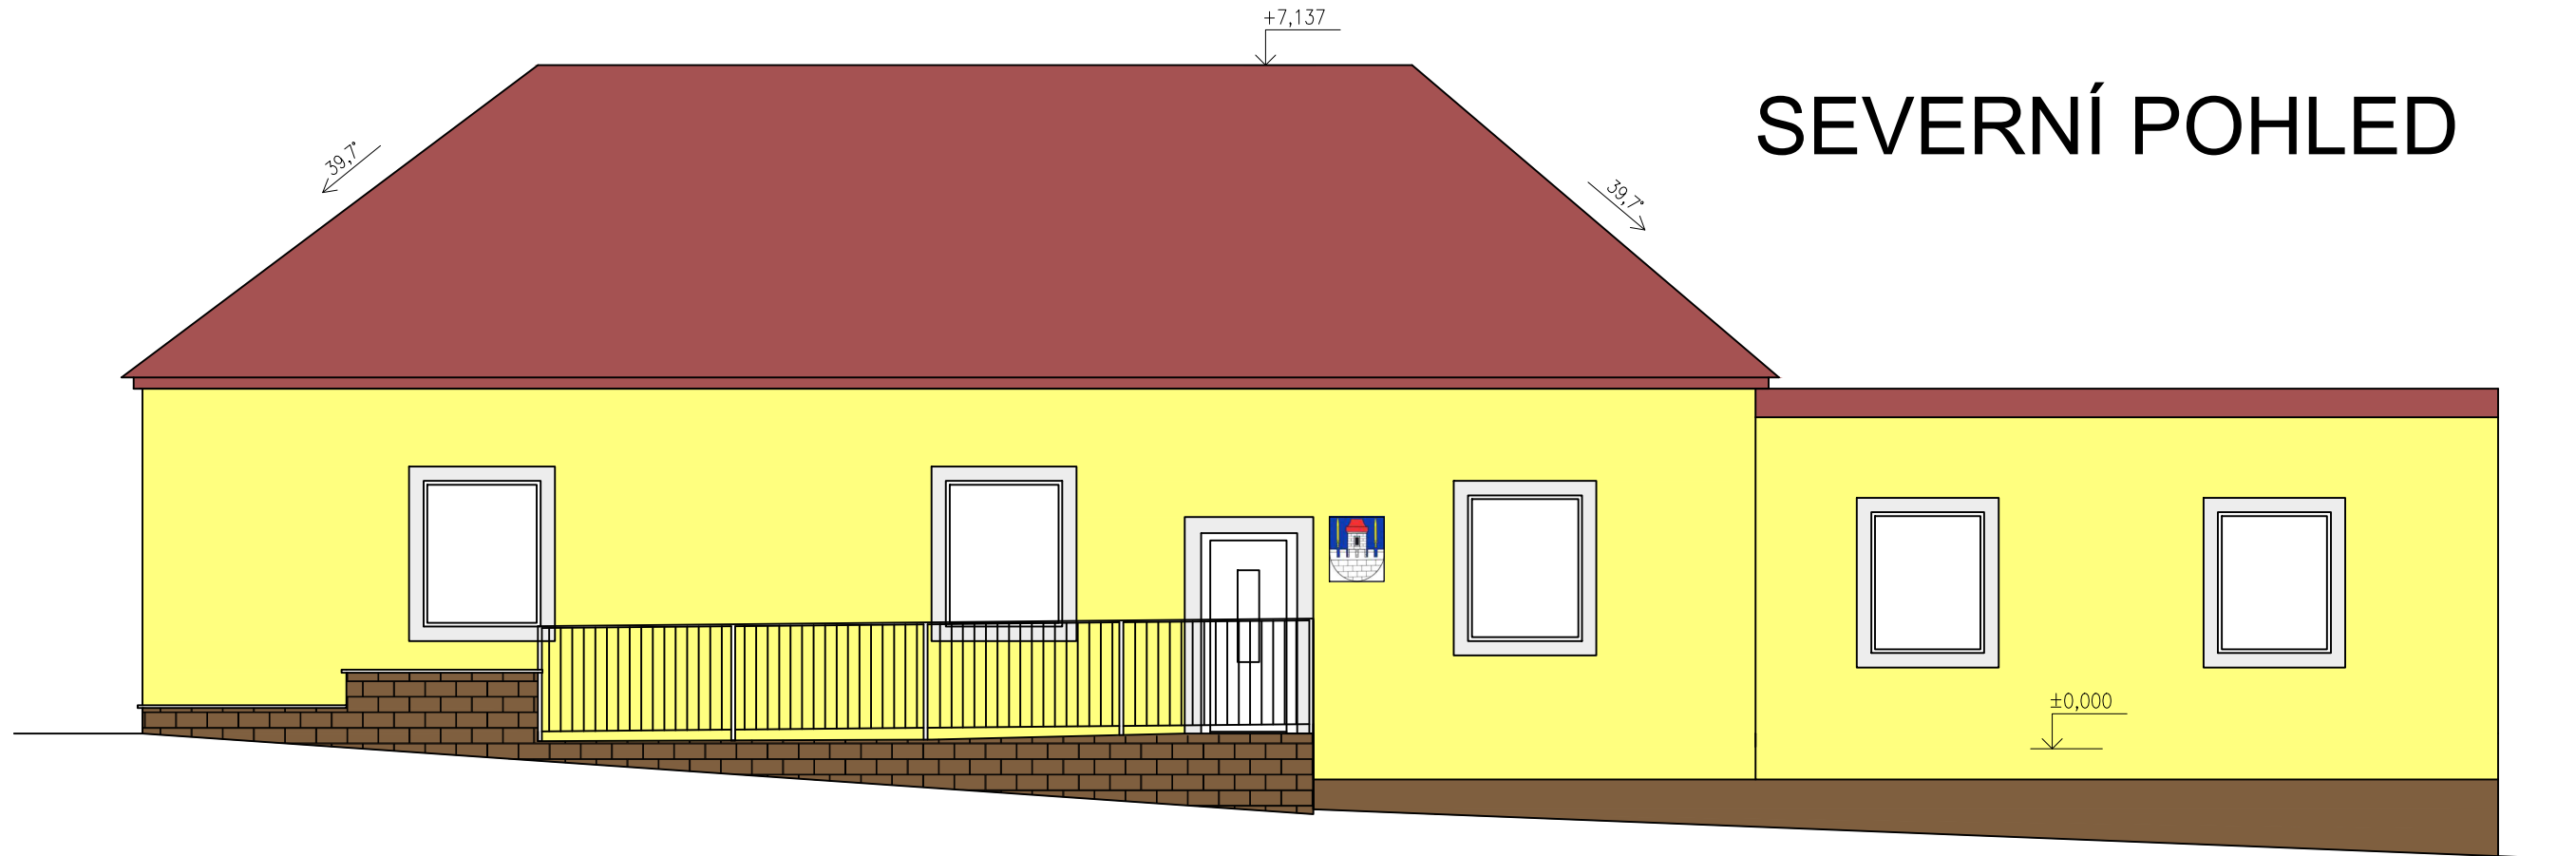

LEGENDA MATERIÁLŮ

	VÁPENOCEMENTOVÁ OMÍTKA BARVA BILÁ
	VÁPENOCEMENTOVÁ OMÍTKA BARVA ŽLUTÁ
	SOKL
	STŘEŠNÍ KRYTINA „BOBROVKA“ 200x220mm PÁLENÉ TAŠKY V ORANŽOVO-ČERVENÉM ODSŤINU
	ZÍDKA – BEZBARIÉROVÝ VSTUP
	OKNA ZASTAVĚNÁ

POZNÁMKA PRO ODSTRANĚNÍ STAVBY:

- STÁVAJÍCÍ BUDOVA BUDE ODSTRANĚNA V CELÉM SVÉM ROZSAHU
- ODSTRANĚNÍ VNITŘNÍHO VYBAVENÍ, VČETNĚ SANITÁRNÍHO ZAŘÍZENÍ
- ODPOJENÍ STÁVAJÍCÍ BUDOVY OD VŠECH MĚDIÍ
- V PRŮBĚHU PRACÍ MUSÍ BÝT DODRŽOVÁNY VŠECHNY PLATNÉ PŘEDPISY A VYHLÁŠKY TÝKAJÍCÍ SE BEZPEČNOSTI PRÁCE A OCHRANY ZDRAVÍ A ŽIVOTA
- PŘI ZJIŠTĚNÍ NOVÝCH OKOLNOSTÍ V PRŮBĚHU PROVÁDĚNÍ, KTERÉ BY MOHLY MÍT DOPAD NA NAVRHOVANÉ ŘEŠENÍ, MUSÍ BÝT INFORMOVÁN PROJEKTANT.

SEVERNÍ POHLED

±0.000 = 285,50 m.n.m. (B.p.v.)		
PROJEKT DEMOLICE ČÁSTI Č.P. 50 NA STAVEBNÍ PARCELE 127 k.ú. Mečeříž parc.č. st. 127		
STAVEBNÍK Obec Mečeříž č.p. 50, 294 77 Mečeříž		
VYPRACOVAL Radana Krejčíková	ZPRACOVATEL  Projektstav RK Projektstav RK s.r.o. sídlo: Na Jilci 394 294 73, Brodce IČO: 220 02 651	
ZODPOVĚDNÝ PROJEKTANT Radovan Krejčík ČKAIT: 0004600		
HIP Radovan Krejčík		
AUTOR Radana Krejčíková		
STUPEŇ Dokumentace pro odstranění stavby	DATUM 12/2024	MĚŘÍTKO 1:75
ČÁST D.b. Výkresová část		
NÁZEV VÝKRESU POHLED SEVERNÍ		
ARCHIVNÍ ČÍSLO 2024-10	ČÍSLO PŘÍLOHY 107	KOPIE