


POZNÁMKA PRO ODSTRANĚNÍ STAVBY:

- STÁVAJÍCÍ BUDOVA BUDE ODSTRANĚNA V CELÉM SVÉM ROZSAHU
- ODSTRANĚNÍ VNITŘNÍHO VYBAVENÍ, VČETNĚ SANITÁRNÍHO ZAŘÍZENÍ
- ODPOJENÍ STÁVAJÍCÍ BUDOVY OD VŠECH MĚDÍ
- V PRŮBĚHU PRACÍ MUSÍ BÝT DODRŽOVÁNY VŠECHNY PLATNÉ PŘEDPISY A VYHLÁŠKY TÝKAJÍCÍ SE BEZPEČNOSTI PRÁCE A OCHRANY ZDRAVÍ A ŽIVOTA
- PŘI ZJIŠTĚNÍ NOVÝCH OKOLNOSTÍ V PRŮBĚHU PROVÁDĚNÍ, KTERÉ BY MOHLY MÍT DOPAD NA NAVRHOVANÉ ŘEŠENÍ, MUSÍ BÝT INFORMOVÁN PROJEKTANT.

LEGENDA MATERIÁLŮ

- VÁPENOCEMENTOVÁ OMÍTKA
BARVA BÍLÁ
- VÁPENOCEMENTOVÁ OMÍTKA
BARVA ŽLUTÁ
- SOKL
- STŘEŠNÍ KRYTINA „BOBROVKA“
200x220mm
PÁLENÉ TAŠKY V ORANŽOVO–ČERVENÉM ODSČTNU
- ZÍDKA – BEZBARIÉROVÝ VSTUP
- OKNA ZASTAVĚNÁ

VÝCHODNÍ POHLED

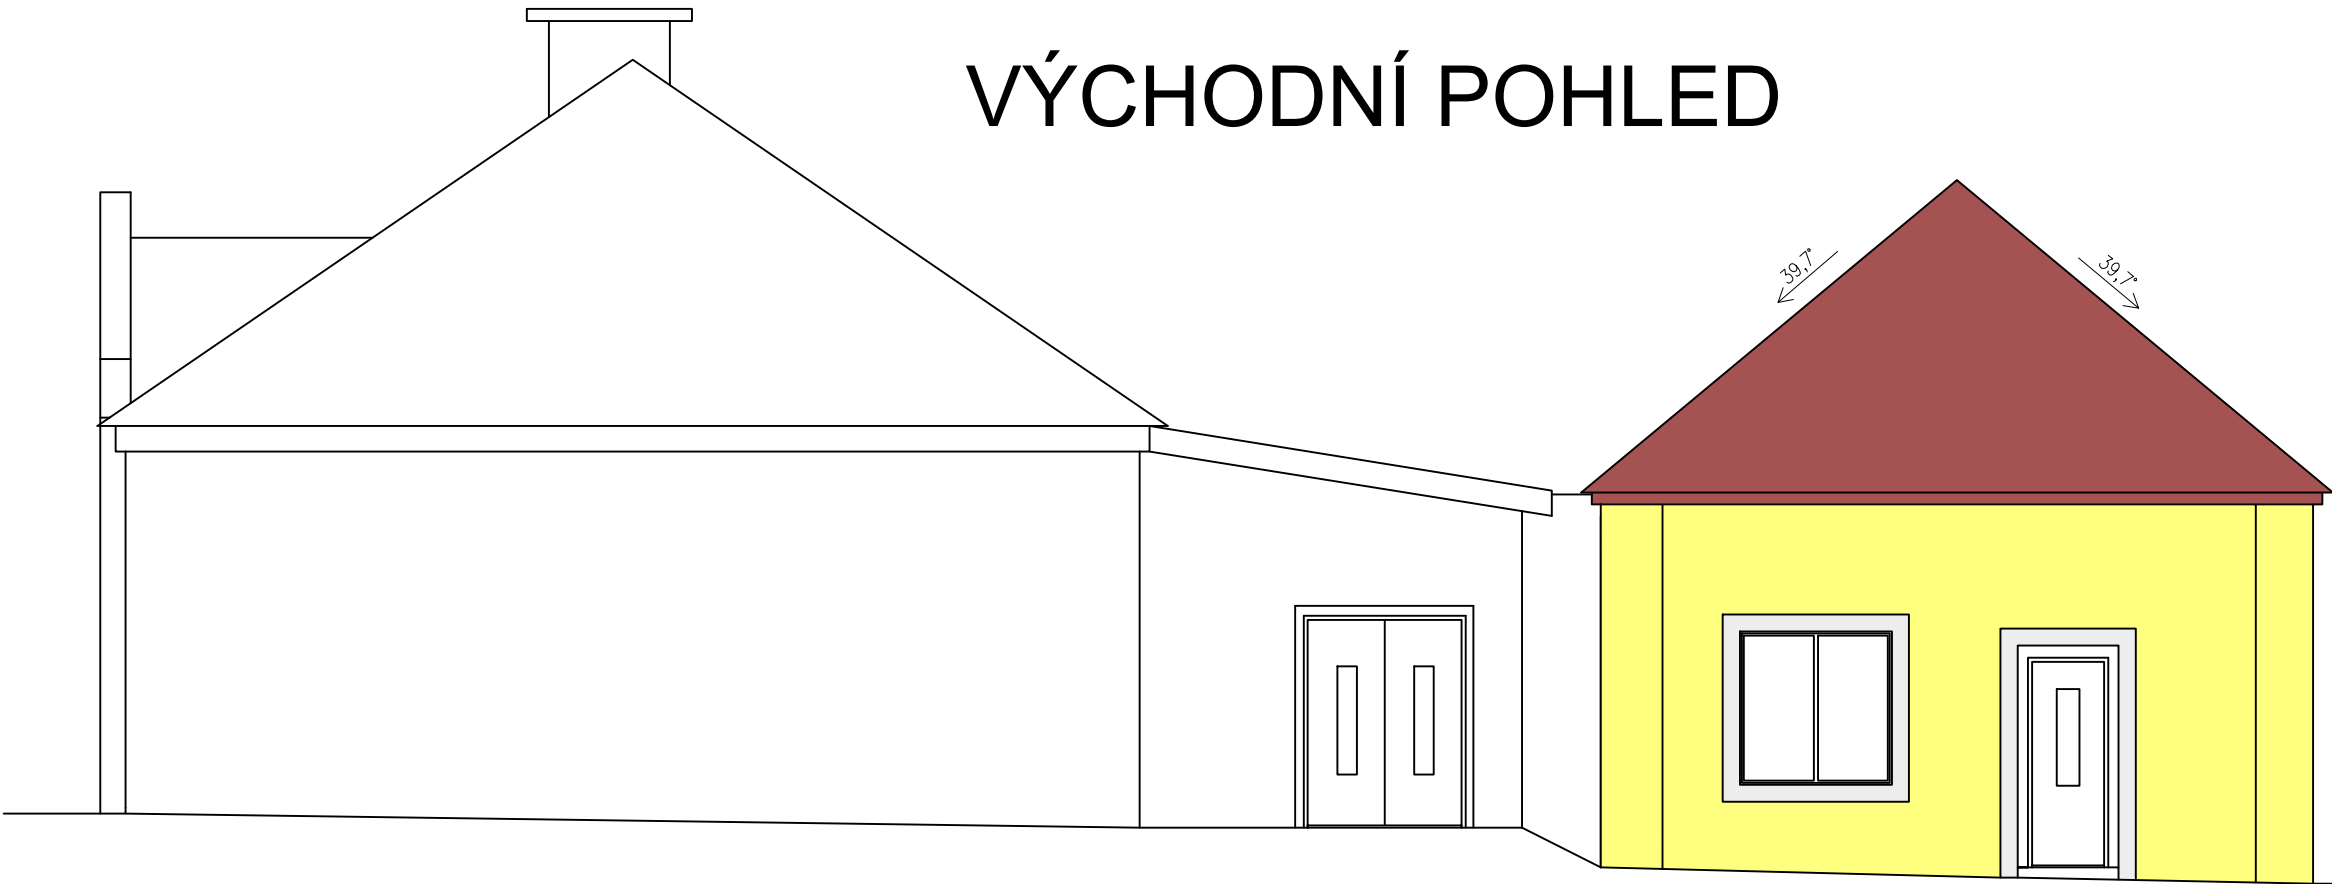

±0.000 = 285,50 m.n.m. (B.p.v.)		
PROJEKT DEMOLICE ČÁSTI Č.P. 50 NA STAVEBNÍ PARCELE 127 k.ú. Mečeříž parc.č. st. 127		
STAVEBNÍK Obec Mečeříž č.p. 50, 294 77 Mečeříž		
VYPRACOVAL Radana Krejčíková	ZPRACOVATEL  Projektstav RK s.r.o. sídlo: Na Jilci 394 294 73, Brodce IČO: 220 02 651	
ZODPOVĚDNÝ PROJEKTANT Radovan Krejčík ČKAIT: 0004600		
HIP Radovan Krejčík		
AUTOR Radana Krejčíková		
STUPEŇ Dokumentace pro odstranění stavby	DATUM	12/2024
	MĚŘÍTKO	1:75
ČÁST D.b. Výkresová část		
NÁZEV VÝKRESU POHLED VÝCHODNÍ		
ARCHIVNÍ ČÍSLO 2024-10	ČÍSLO PŘÍLOHY 109	KOPIE