

SO02.03.1 Detail výškového průběhu opěrné zdi

1:1000/100

Podélný profil: OPĚRNÉ STĚNY

M 1:1000/100

Rozsah: km 0,00000 - km 0,03445


VÝŠKOVÉ POMĚRY

ZMĚNA PŘÍČNÉHO SKLONU


SROVNÁVACÍ ROVINA=190,00m

KÓTY NIVELETY

STANIČENÍ

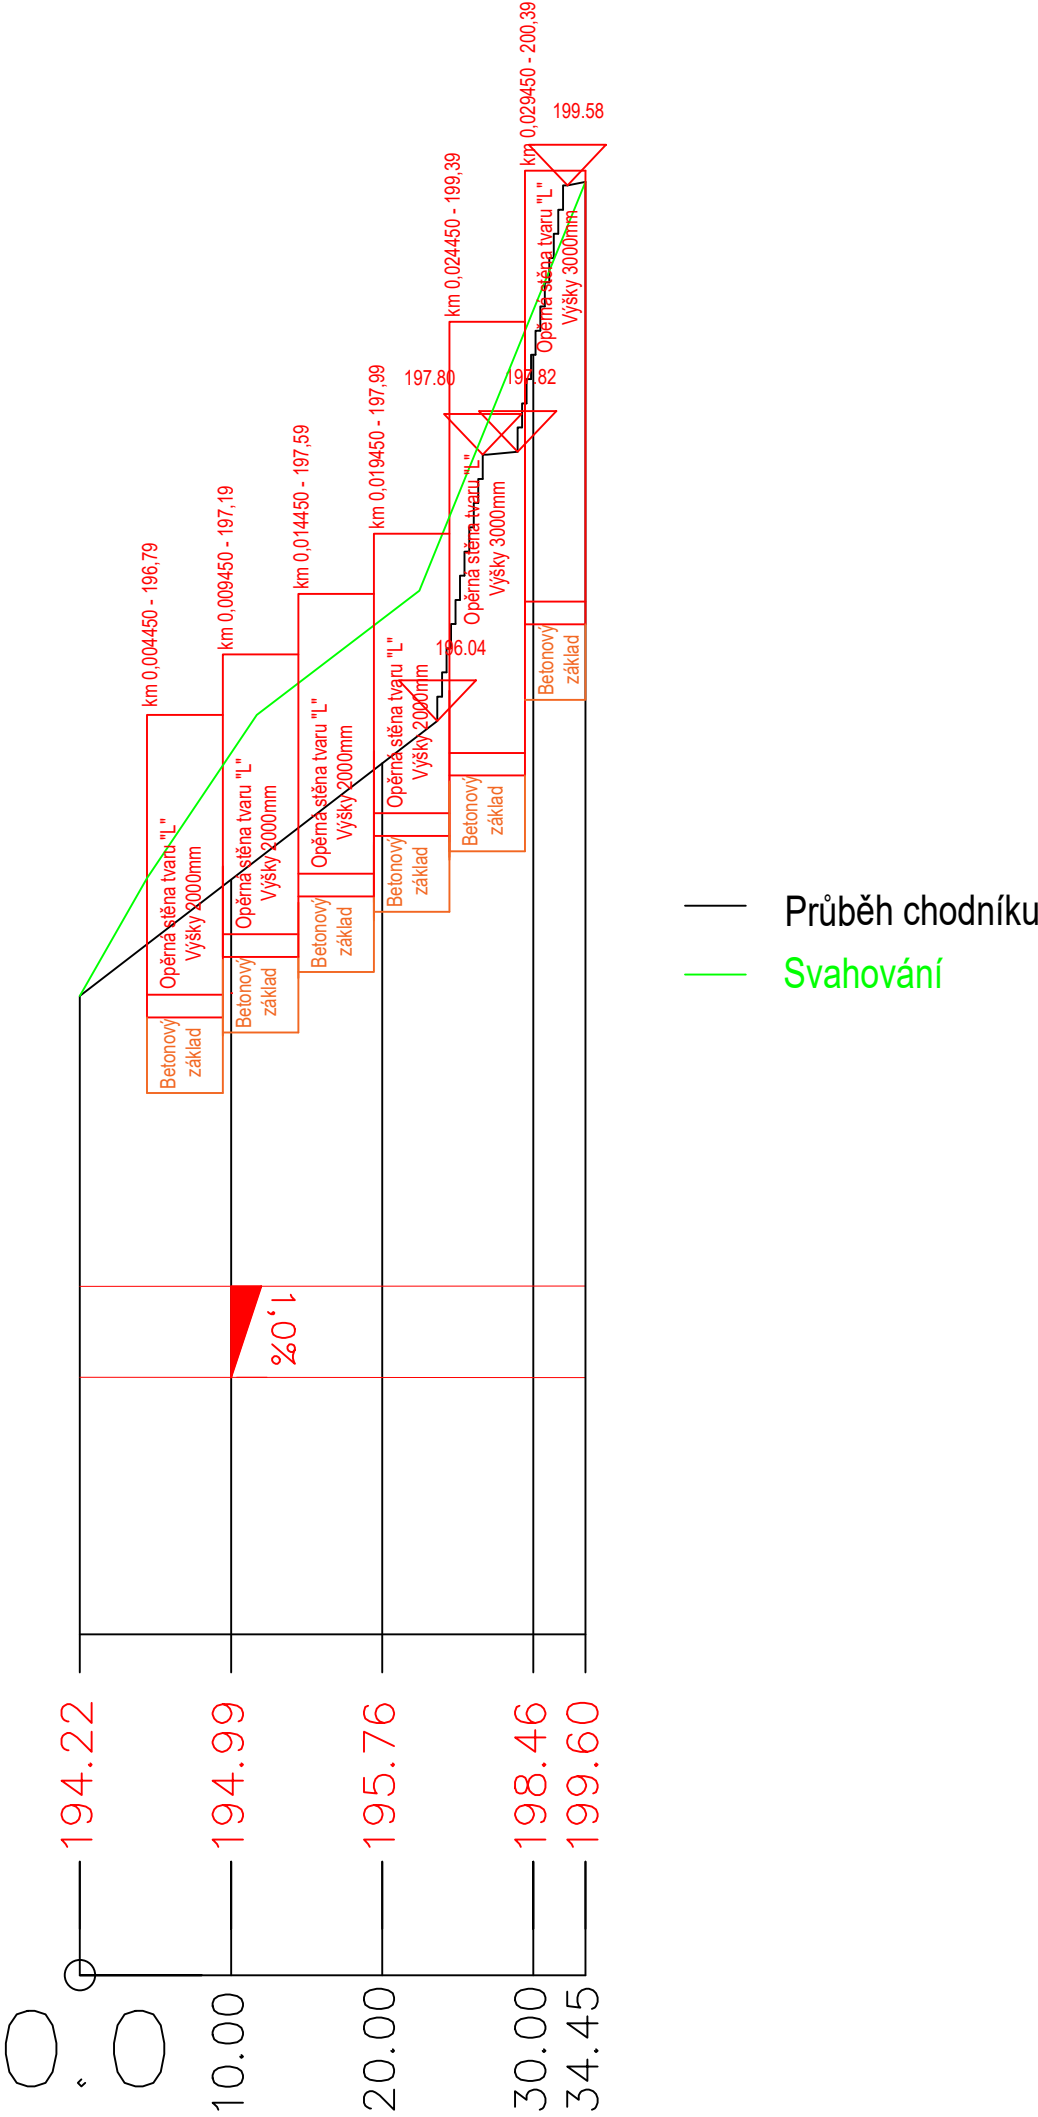

TENTO VÝKRES JE CHRÁNĚN AUTORSKÝMI PRÁVY.

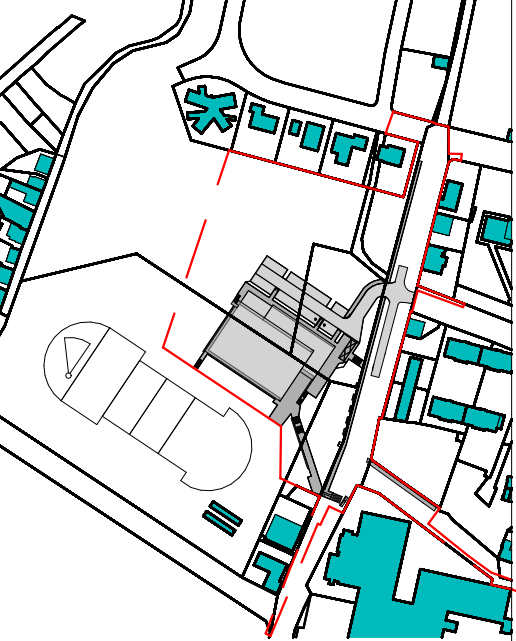

± 0,000 = 196,300 m.n.m.

PROJEKT / PROJECT:
SPORTOVNÍ HALA LYSÁ NAD LABEM
LYSÁ NAD LABEM, KATASTRÁLNÍ ÚZEMÍ LYSÁ NAD LABEM

INVESTOR / CLIENT:
MĚSTO LYSÁ NAD LABEM
Husovo náměstí 23, 289 22 Lysá nad Labem, IČO: 00239402, DIČ: CZ00239402

ZPRACOVATEL ČÁSTI / SUBCONTRACTOR:
JIKATCZ
Dlouhá 101, Hradec Králové 500 03; T: 773 550 371; E: info@jika-cz.cz; W: www.jika-cz.cz

AUTORIZAČNÍ RAZÍTKO / AUTHORIZATION:

PARÉ / SET:

ZODPOVĚDNÝ PROJEKTANT / RESPONSIBLE DESIGNER:
Ing. Ondřej Kvaček

ZPRACOVAL / DRAWN BY:
Lukáš Kodeš

KONTROLOVAL / CHECKED BY:
Ing. Ondřej Kvaček

FÁZE / PHASE:
DPS - Dokumentace pro provedení stavby

OBJEKT/BUILDING:
SPORTOVNÍ HALA LYSÁ NAD LABEM

MĚŘÍTKO / SCALE:
1:1000/100

ČÍSLO PROJEKTU / PROJECT NUMBER:
J201908015

NÁZEV VÝKRESU / TITLE:
Detail výškového průběhu opěrné zdi

ČÍSLO VÝKRESU / DRAWING No.:
SO02.03.1

DATUM / DATE:
05/2020

REVIZE:
X