
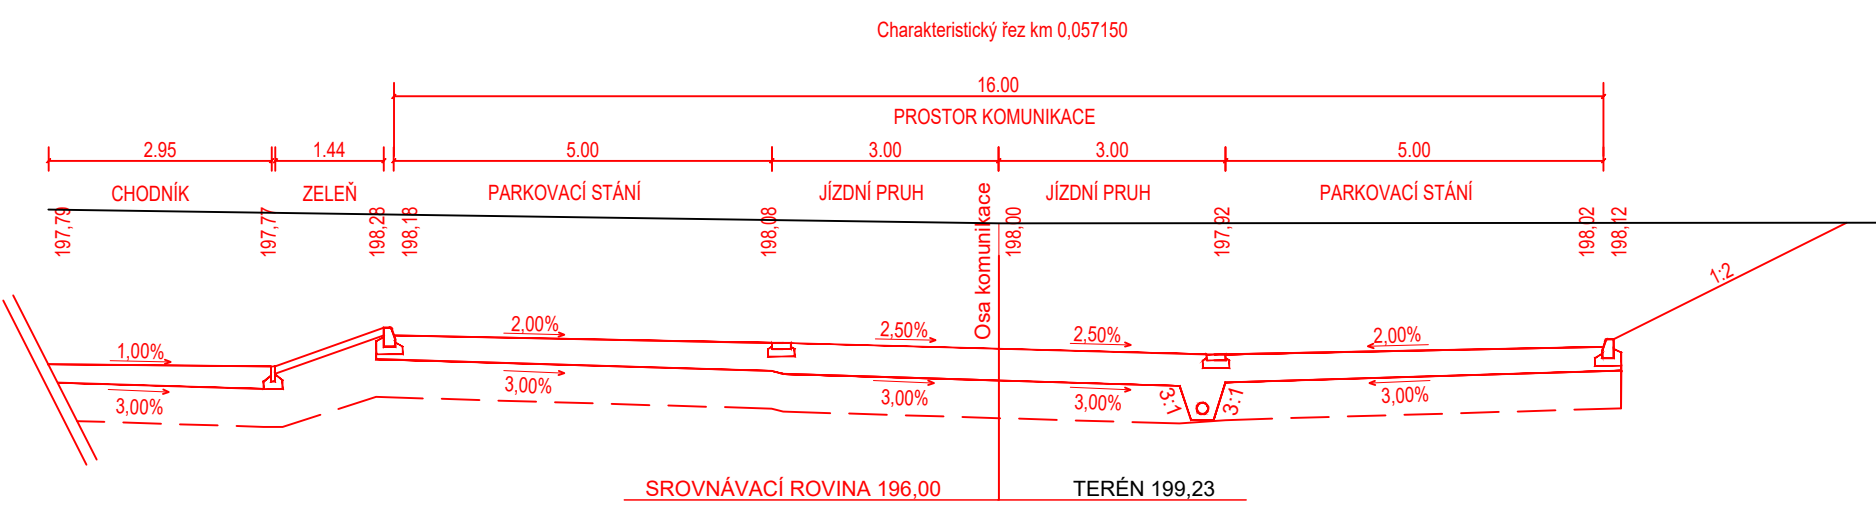
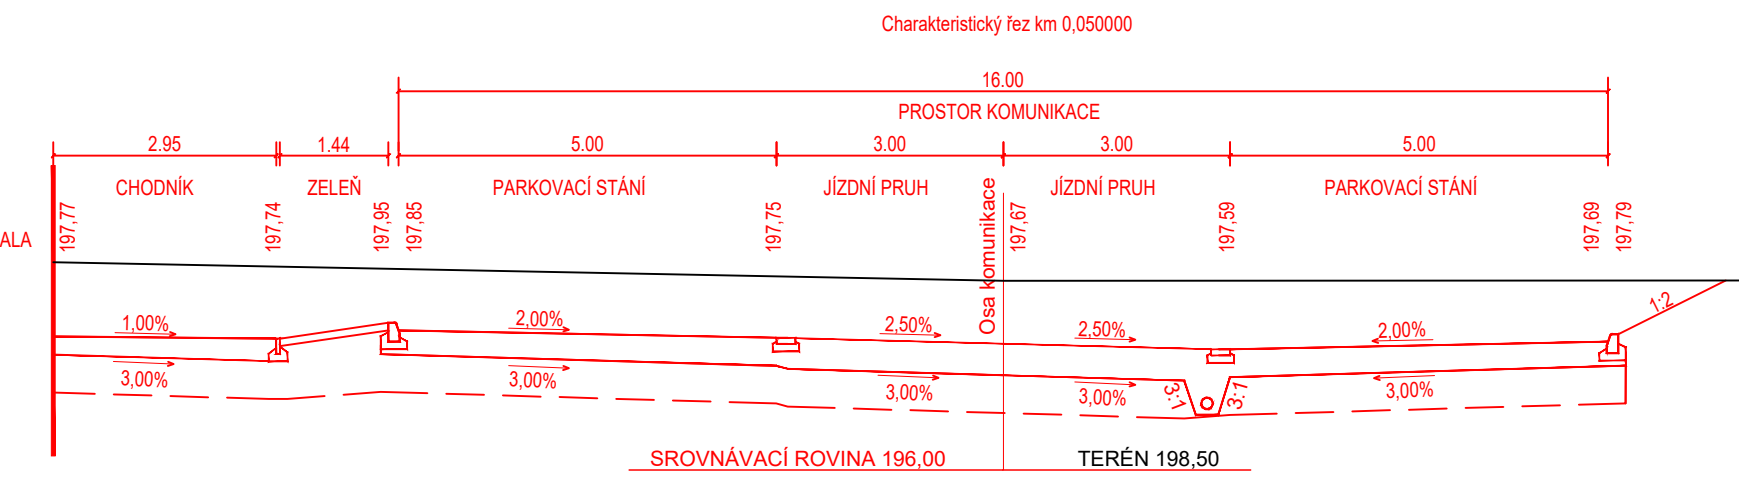
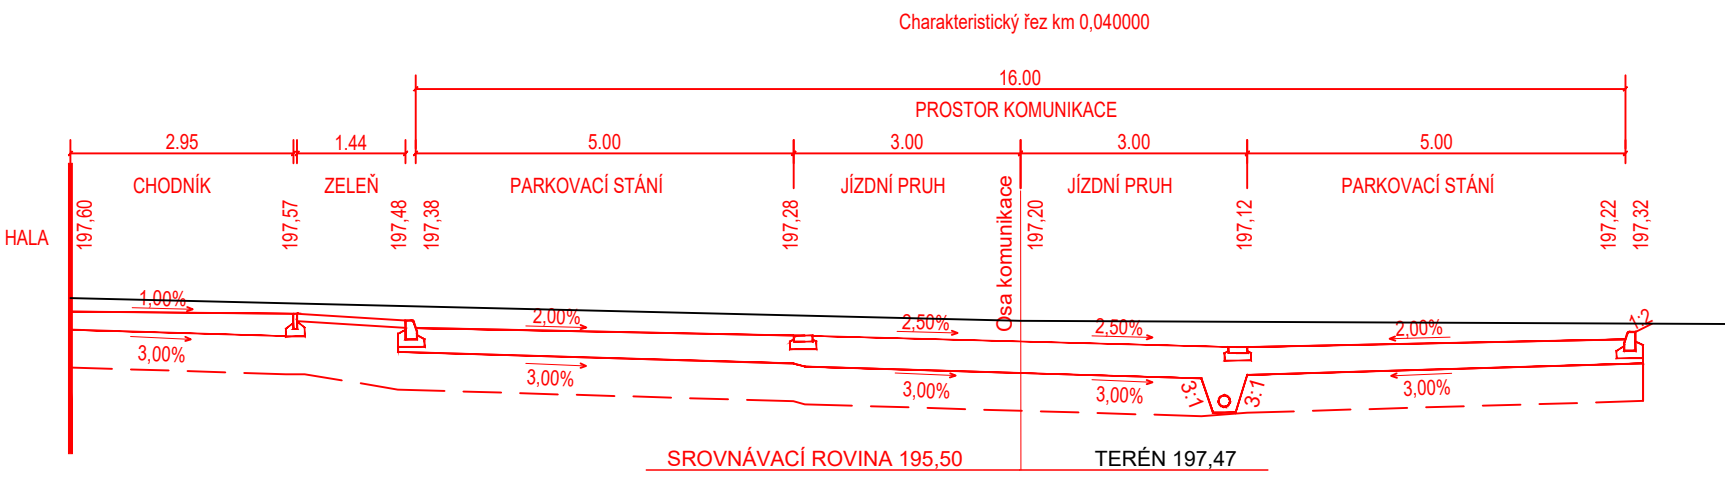
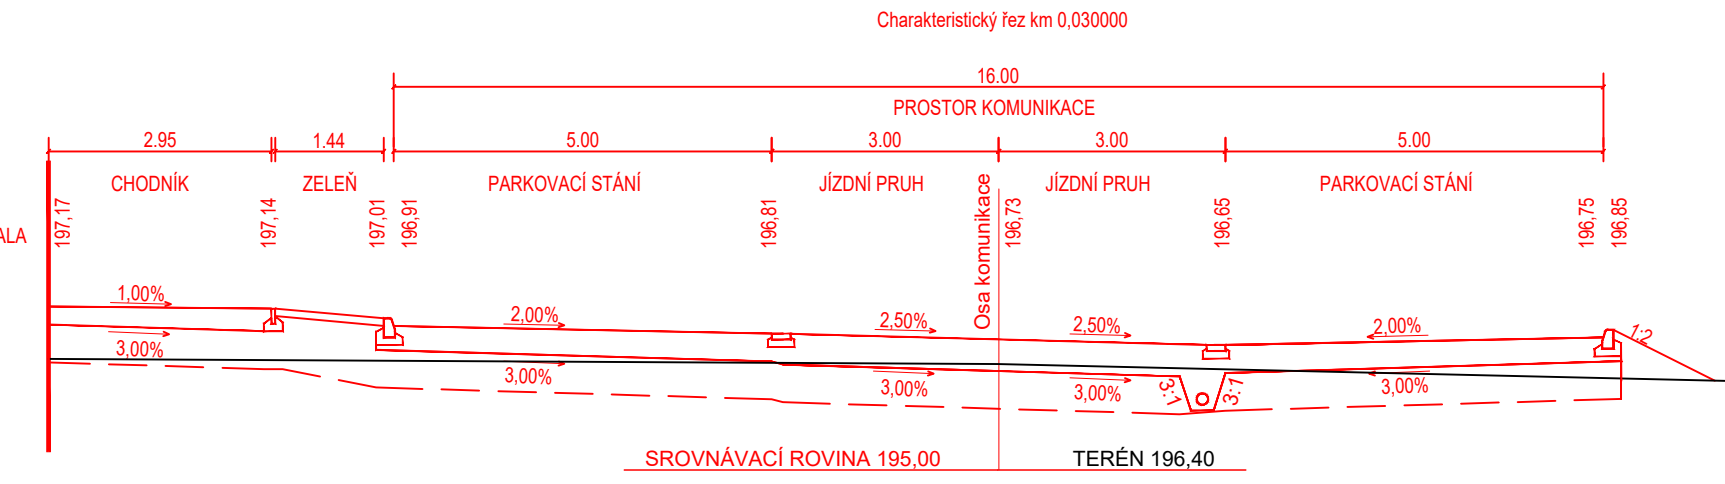
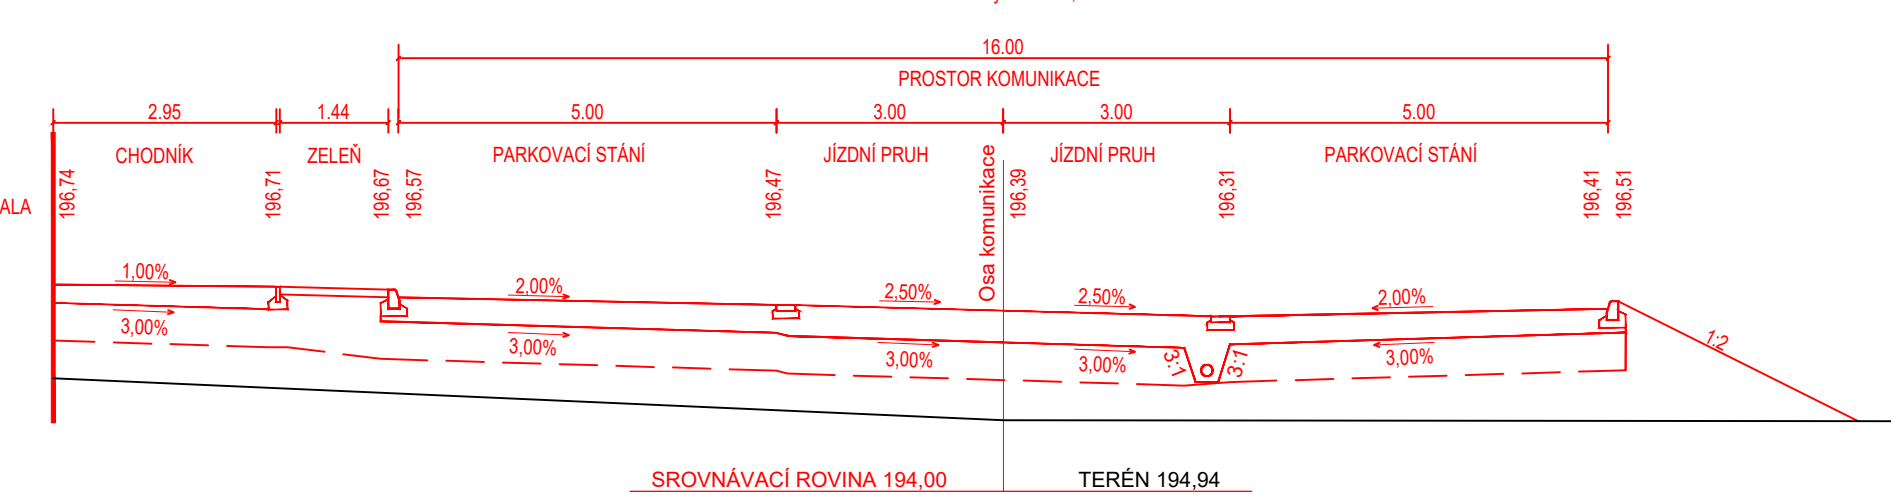
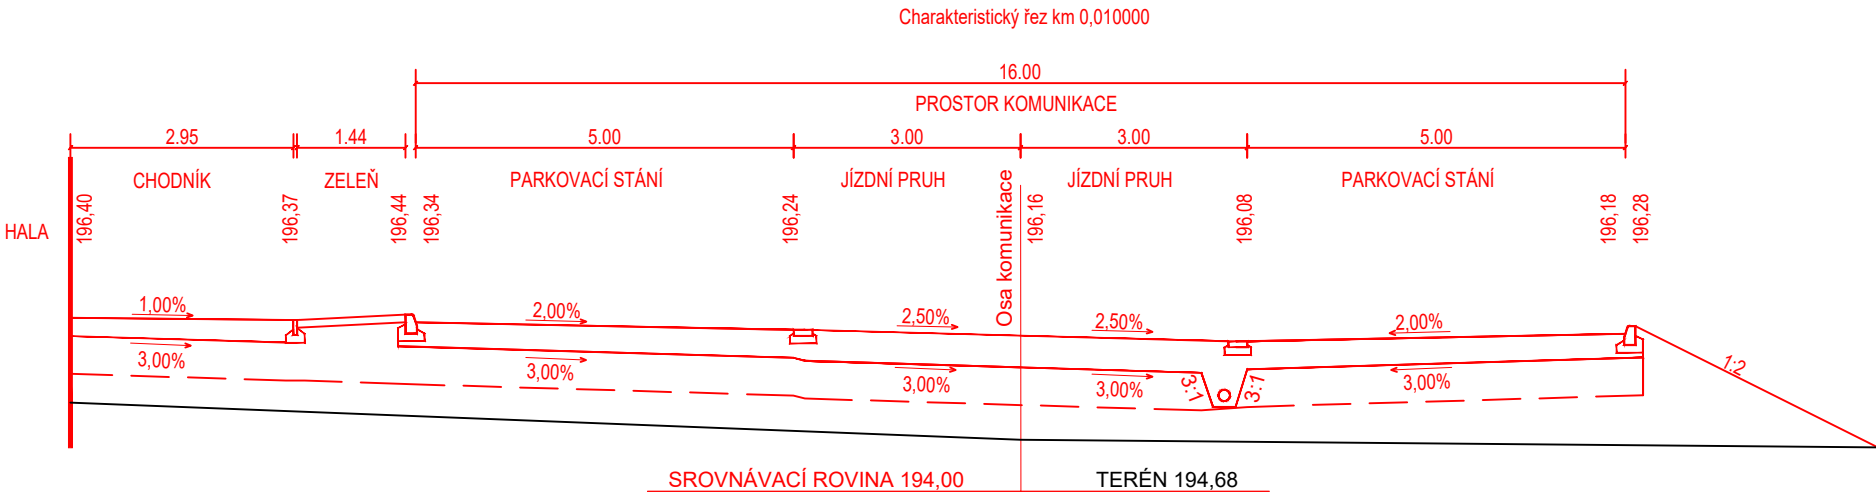


SO02.05.b Charakteristické příčné řezy
1:100

KOMUNIKACE ČÁST 2 - PODLE SPORTOVNÍ HALY

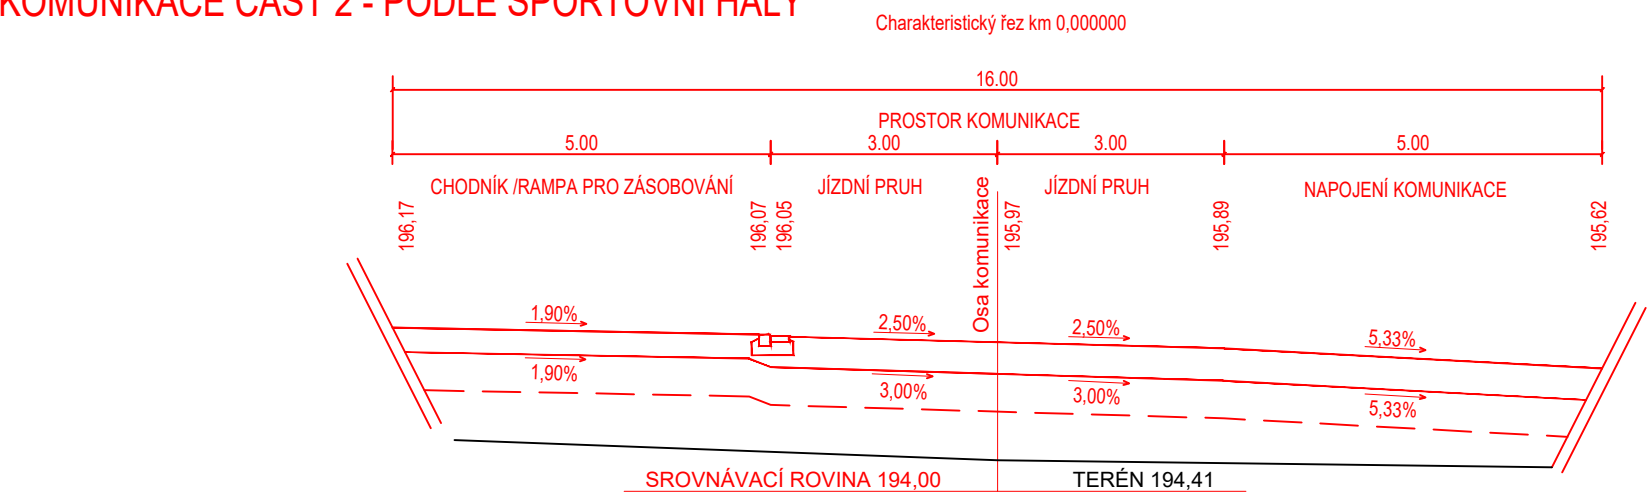

TENTO VÝKRES JE CHRÁNĚN AUTORSKÝMI PRÁVY.

± 0,000 = 196,300 m.n.m.

PROJEKT / PROJECT:
SPORTOVNÍ HALA LYSÁ NAD LABEM
Husovo náměstí 23, 289 22 Lysá nad Labem, IČO: 00239402, DIČ: CZ00239402

INVESTOR / CLIENT:
MĚSTO LYSÁ NAD LABEM
Husovo náměstí 23, 289 22 Lysá nad Labem, IČO: 00239402, DIČ: CZ00239402

ZPRACOVATEL ČASTI / SUBCONTRACTOR:
JIKA
Dlouhá 101, Hradec Králové 500 03, T: 773 550 371, E: info@jika-cz.cz, W: www.jika-cz.cz

AUTORIZAČNÍ RAZÍTKO / AUTHORIZATION:

FAZE / SET:

ZODPOVĚDNÝ PROJEKTANT / RESPONSIBLE DESIGNER:
Ing. Ondřej Kvaček

ZPRACOVAL / DRAWN BY:
Lukáš Kodeš

KONTROLOVAL / CHECKED BY:
Ing. Ondřej Kvaček

FAZE / PHASE:
DPS - Dokumentace pro provedení stavby

OBJEKT/BUILDING:
SPORTOVNÍ HALA LYSÁ NAD LABEM

MĚŘÍTKO / SCALE:
1:100

ČÍSLO PROJEKTU / PROJECT NUMBER:
J201908015

NÁZEV VÝKRESU / TITLE:
Charakteristické příčné řezy

ČÍSLO VÝKRESU / DRAWING No.:
SO02.05.b

DATUM / DATE:
05/2020

REVIZE:
x