

KATASTRY
PARCELNÍ ČÍSLA
DRUH POVRCHU
VZDÁL. OBJEKTŮ A VRCHOL. BODŮ
OZNAČENÍ VRCHOLOVÝCH BODŮ

MĚŘITKA 1:200/100

LEGENDA TYPŮ ČAR
PŮVODNÍ TERÉN
UPRAVENÝ TERÉN
HRUBÉ TERÉNNÍ ÚPRAVY

PODÉLNÝ PROFIL

VODOVODNÍ PŘÍPOJKY

KÓTA UPRAVENÉHO TERÉNU

KÓTA HRUBÝCH TERÉNNÍCH ÚPRAV

HLOUBKA VÝKOPU

KÓTA VÝKOPU

HLOUBKA DNA POTRUBÍ


KÓTA DNA POTRUBÍ

KÓTA PŮVODNÍHO TERÉNU

SROVNÁVACÍ ROVINA

STANIČENÍ [km/m]
DN[mm]–MATERIÁL–DĚLKA[m]
SKLON[promile]–DĚLKA[m]
ULOŽENÍ
PRŮTOK[l/s]–RYCHLOST[m/s]

Lysá nad Labem [689505]						
3458/2			2652/2			
Komunikace	Tráva	Chod.	Tráva		Komunikace–dlažba	
1.10	3.40	2.14	3.50	5.80	2.70	6.50

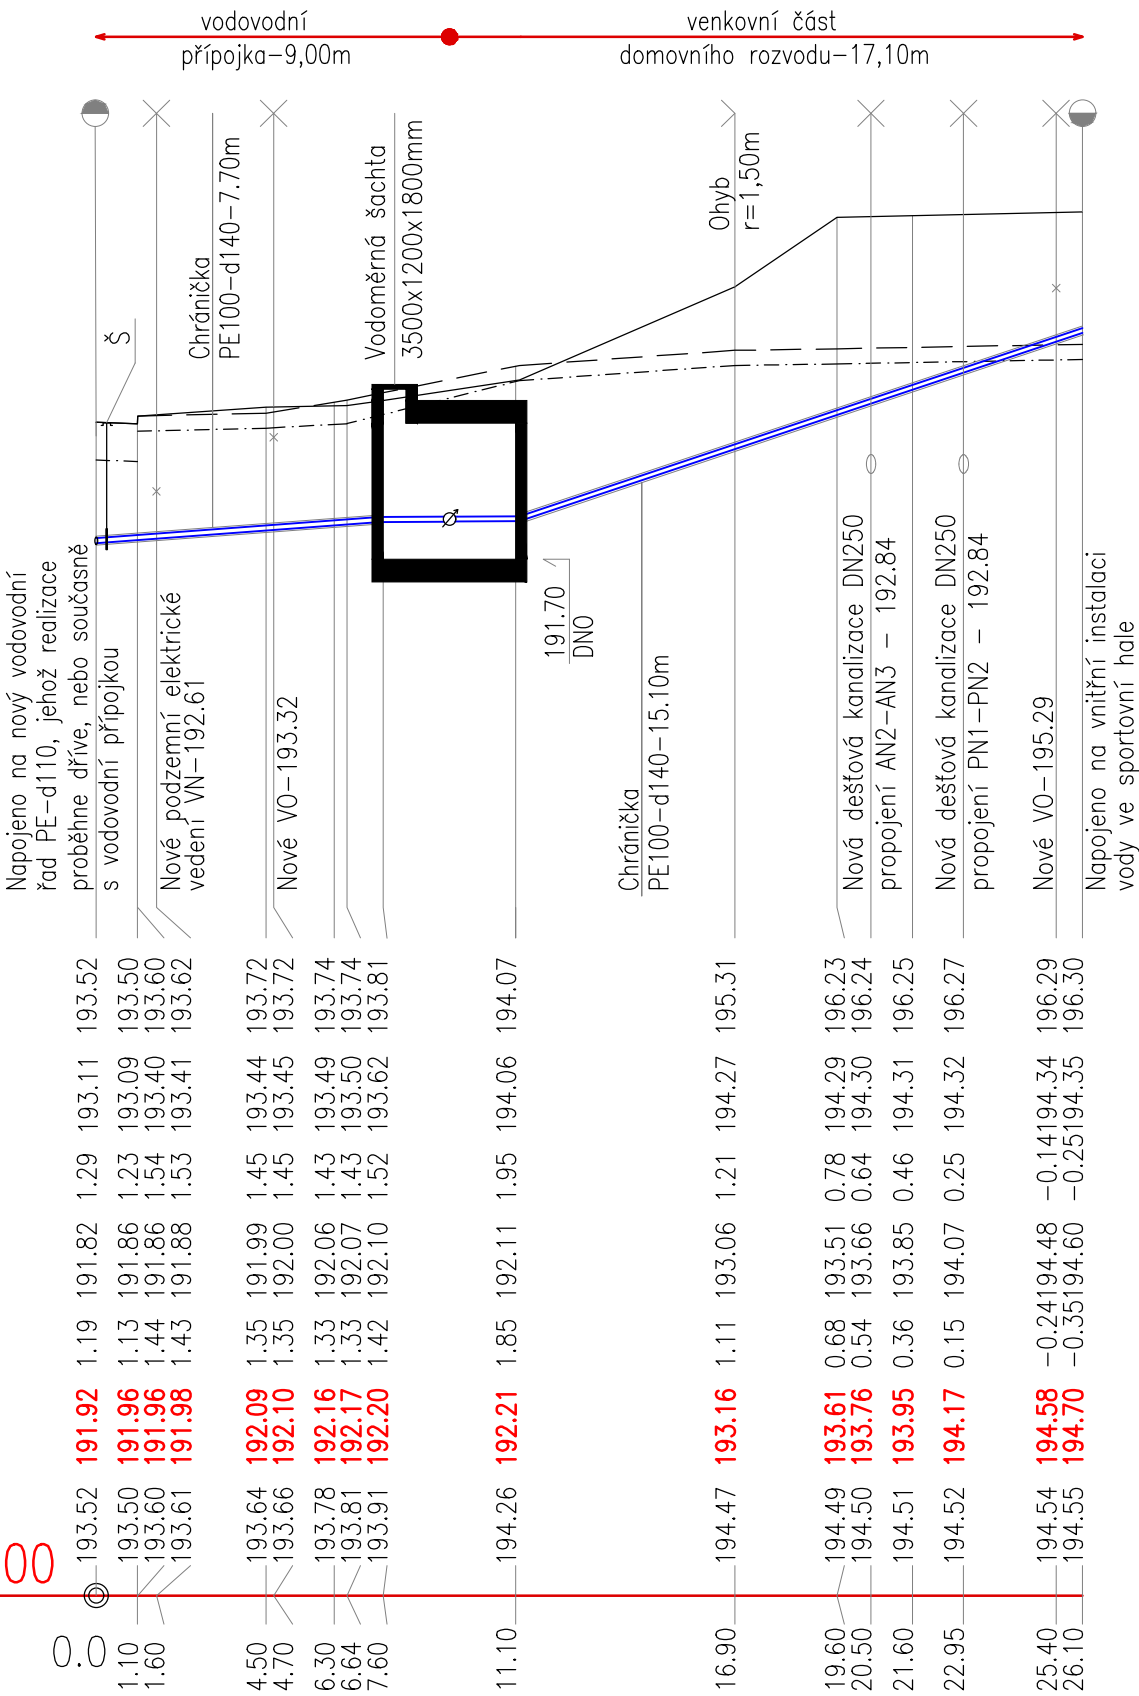

PE100 RC SDR11 $\varnothing$ 75x6,8mm/PN16–26.10m		
37.33–7.50	2.70–3.70	167.11–14.90
Pískové lože		
4.8–1.44		

VZOROVÝ PŘÍČNÝ ŘEZ:

BEZ MĚŘITKA

TERÉN

KONSTRUKCE VOZOVKY

PŘÍLOŽNÉ PAŽENÍ

ZHUTNĚNÝ ZÁSYP ZE ŠTĚRKOPÍSKU
HUTNĚNÍ PO 30 cm

ZHUTNĚNÝ ZÁSYP Z VYTĚŽENÉ
ZEMINY HUTNĚNÍ PO 30 cm
NEHUTNIT NAD POTRUBÍM

VAROVNÁ FÓLIE PVC-Š=340 mm

BÍLÁ-PERFOROVANÁ

NEHUTNIT NAD POTRUBÍM

OBSYP POTRUBÍ PÍSKEM

VYHLEDÁVACÍ VODIČ CYKY-4 mm²

POTRUBÍ PE100 RC SDR11/PN16

LOŽE POD POTRUBÍ

LEGENDA:

Š - ŠOUPÁTKO SE ZEMNÍ SOUPRAVOU

POZNÁMKA:

VŠECHNY VÝŠKOVÉ KÓTY JSOU VZTAŽENY K ±0,000 = 196,30 m.n.m. - 1.NP
OBJEKTU HALY, HLOUBKY VÝKOPU JSOU VZTAŽENY k H.T.U.

PŘED ZAHÁJENÍM VÝKOPOVÝCH PRACÍ JE NUTNO VŠECHNY ZNÁMÉ STÁVAJÍCÍ
SÍTĚ VYTÝČIT.

OBNAŽENÉ SÍTĚ NUTNO VE VÝKOPU ŘÁDNĚ ZAJISTIT PROTI POŠKOZENÍ - PO
CELOU DOBU VÝSTAVBY.

VÝKOPY V BLÍZKOSTI TĚCHTO SÍTÍ NUTNO PROVÁDĚT RUČNĚ DO
VZDÁLENOSTI 1,0m.

DLE OBDRŽENÉ ČÁSTI PROJEKTOVÉ DOKUMENTACE NOVÉHO VODOVODNÍHO
ŘADU, BUDE ŘAD ULOŽEN 1,60m POD TERÉNEM.

NÁVRH VODOVODNÍ PŘÍPOJKY VYCHÁZÍ Z PŘEDPOKLADU, ŽE NOVÝ
VODOVODNÍ ŘAD BUDE REALIZOVÁN DŘÍVE, NEBO SOUČASNĚ SE SPORTOVNÍ
HALOU.

VODOVODNÍ POTRUBÍ BUDE VE VÝKOPU ULOŽENO NA PEČLIVĚ PŘIPRAVENÉ
DNO VÝKOPU - UPRAVENO DO POŽADOVANÉHO PROFILU A SPÁDU. NA TAKTO
PŘIPRAVENÉ DNO BUDE PROVEDENO ŠTĚRKOPÍSKOVÉ LOŽE tl. 100mm.
POKLÁDKA POTRUBÍ BUDE PROVEDENA DLE MONTÁŽNÍHO PŘEDPISU
VÝROBCE. ROVNĚŽ OBSYP POTRUBÍ A CELKOVÝ ZÁSYP tl. 300mm SE
ZHUTNĚNÍM BUDE PROVEDEN DLE POKYNŮ VÝROBCE.

TENTO VÝKRES JE CHRÁNĚN AUTORSKÝMI PRÁVY.

± 0,000 = 196,300 m.n.m.

PROJEKT / PROJECT:
SPORTOVNÍ HALA LYSÁ NAD LABEM
LYSÁ NAD LABEM, KATASTRÁLNÍ ÚZEMÍ LYSÁ NAD LABEM

ČÁST PROJEKTU:
SO03 - VODOVOD A KANALIZACE
SO03.a - VODOVOD

INVESTOR / CLIENT:
MĚSTO LYSÁ NAD LABEM
Husovo náměstí 23, 289 22 Lysá nad Labem, IČO: 00239402, DIČ: CZ00239402

ZPRACOVATEL ČÁSTI / SUBCONTRACTOR:
JIKACZ
Dlouhá 101, Hradec Králové 500 03; T: 773 550 371; E: info@jika-cz.cz; W:
www.jika-cz.cz

AUTORIZAČNÍ RAZÍTKO / AUTHORIZATION:

PARÉ / SET:

ZODPOVĚDNÝ PROJEKTANT / RESPONSIBLE DESIGNER:
Ing. Jiří Slánský

ZPRACOVALA / DRAWN BY:
Bc. Martin Lánský, DiS.

KONTROLOVAL / CHECKED BY:
Ing. Dominik Jareš

FÁZE / PHASE:
DPS - Dokumentace pro provedení stavby

OBJEKT/BUILDING:
SPORTOVNÍ HALA LYSÁ NAD LABEM

MĚŘITKO / SCALE:
1:200/100

ČÍSLO PROJEKTU / PROJECT NUMBER
J201908015

NÁZEV VÝKRESU / TITLE:
PODÉLNÝ PROFIL VODOVODNÍ PŘÍPOJKY

ČÍSLO VÝKRESU / DRAWING No.:
SO03.a.03

DATUM / DATE:
05/2020

REVIZE:
X