

KATASTRY
PARCELNÍ ČÍSLA
DRUH POVRCHU
VZDÁLENOSTI ŠACHET
OZNAČENÍ ŠACHET

SMĚROVÉ POMĚRY

SOUBĚH

PODÉLNÝ PROFIL
AREÁLOVÉ SPLAŠKOVÉ STOKY "A"

MĚŘITKA 1:200/100

LEGENDA TYPŮ ČAR
PŮVODNÍ TERÉN
HRUBÉ TERÉNNÍ ÚPRAVY
UPRAVENÝ TERÉN

KÓTA UPRAVENÉHO TERÉNU

KÓTA HRUBÝCH TERÉNNÍCH ÚPRAV

HLOUBKA VÝKOPU

KÓTA VÝKOPU

HLOUBKA DNA POTRUBÍ


KÓTA DNA POTRUBÍ

KÓTA PŮVODNÍHO TERÉNU

SROVNÁVACÍ ROVINA

STANIČENÍ [km/m]
PROFIL[mm]–MATERIÁL–DĚLKA[m]
SKLON[promile]–DĚLKA[m]
ULOŽENÍ
KAPACITNÍ PRŮTOK[l/s]–RYCHLOST[m/s]


Lysá nad Labem [689505]		
2652/2		2566/1
Asfaltová komunikace		
25.70	31.30	

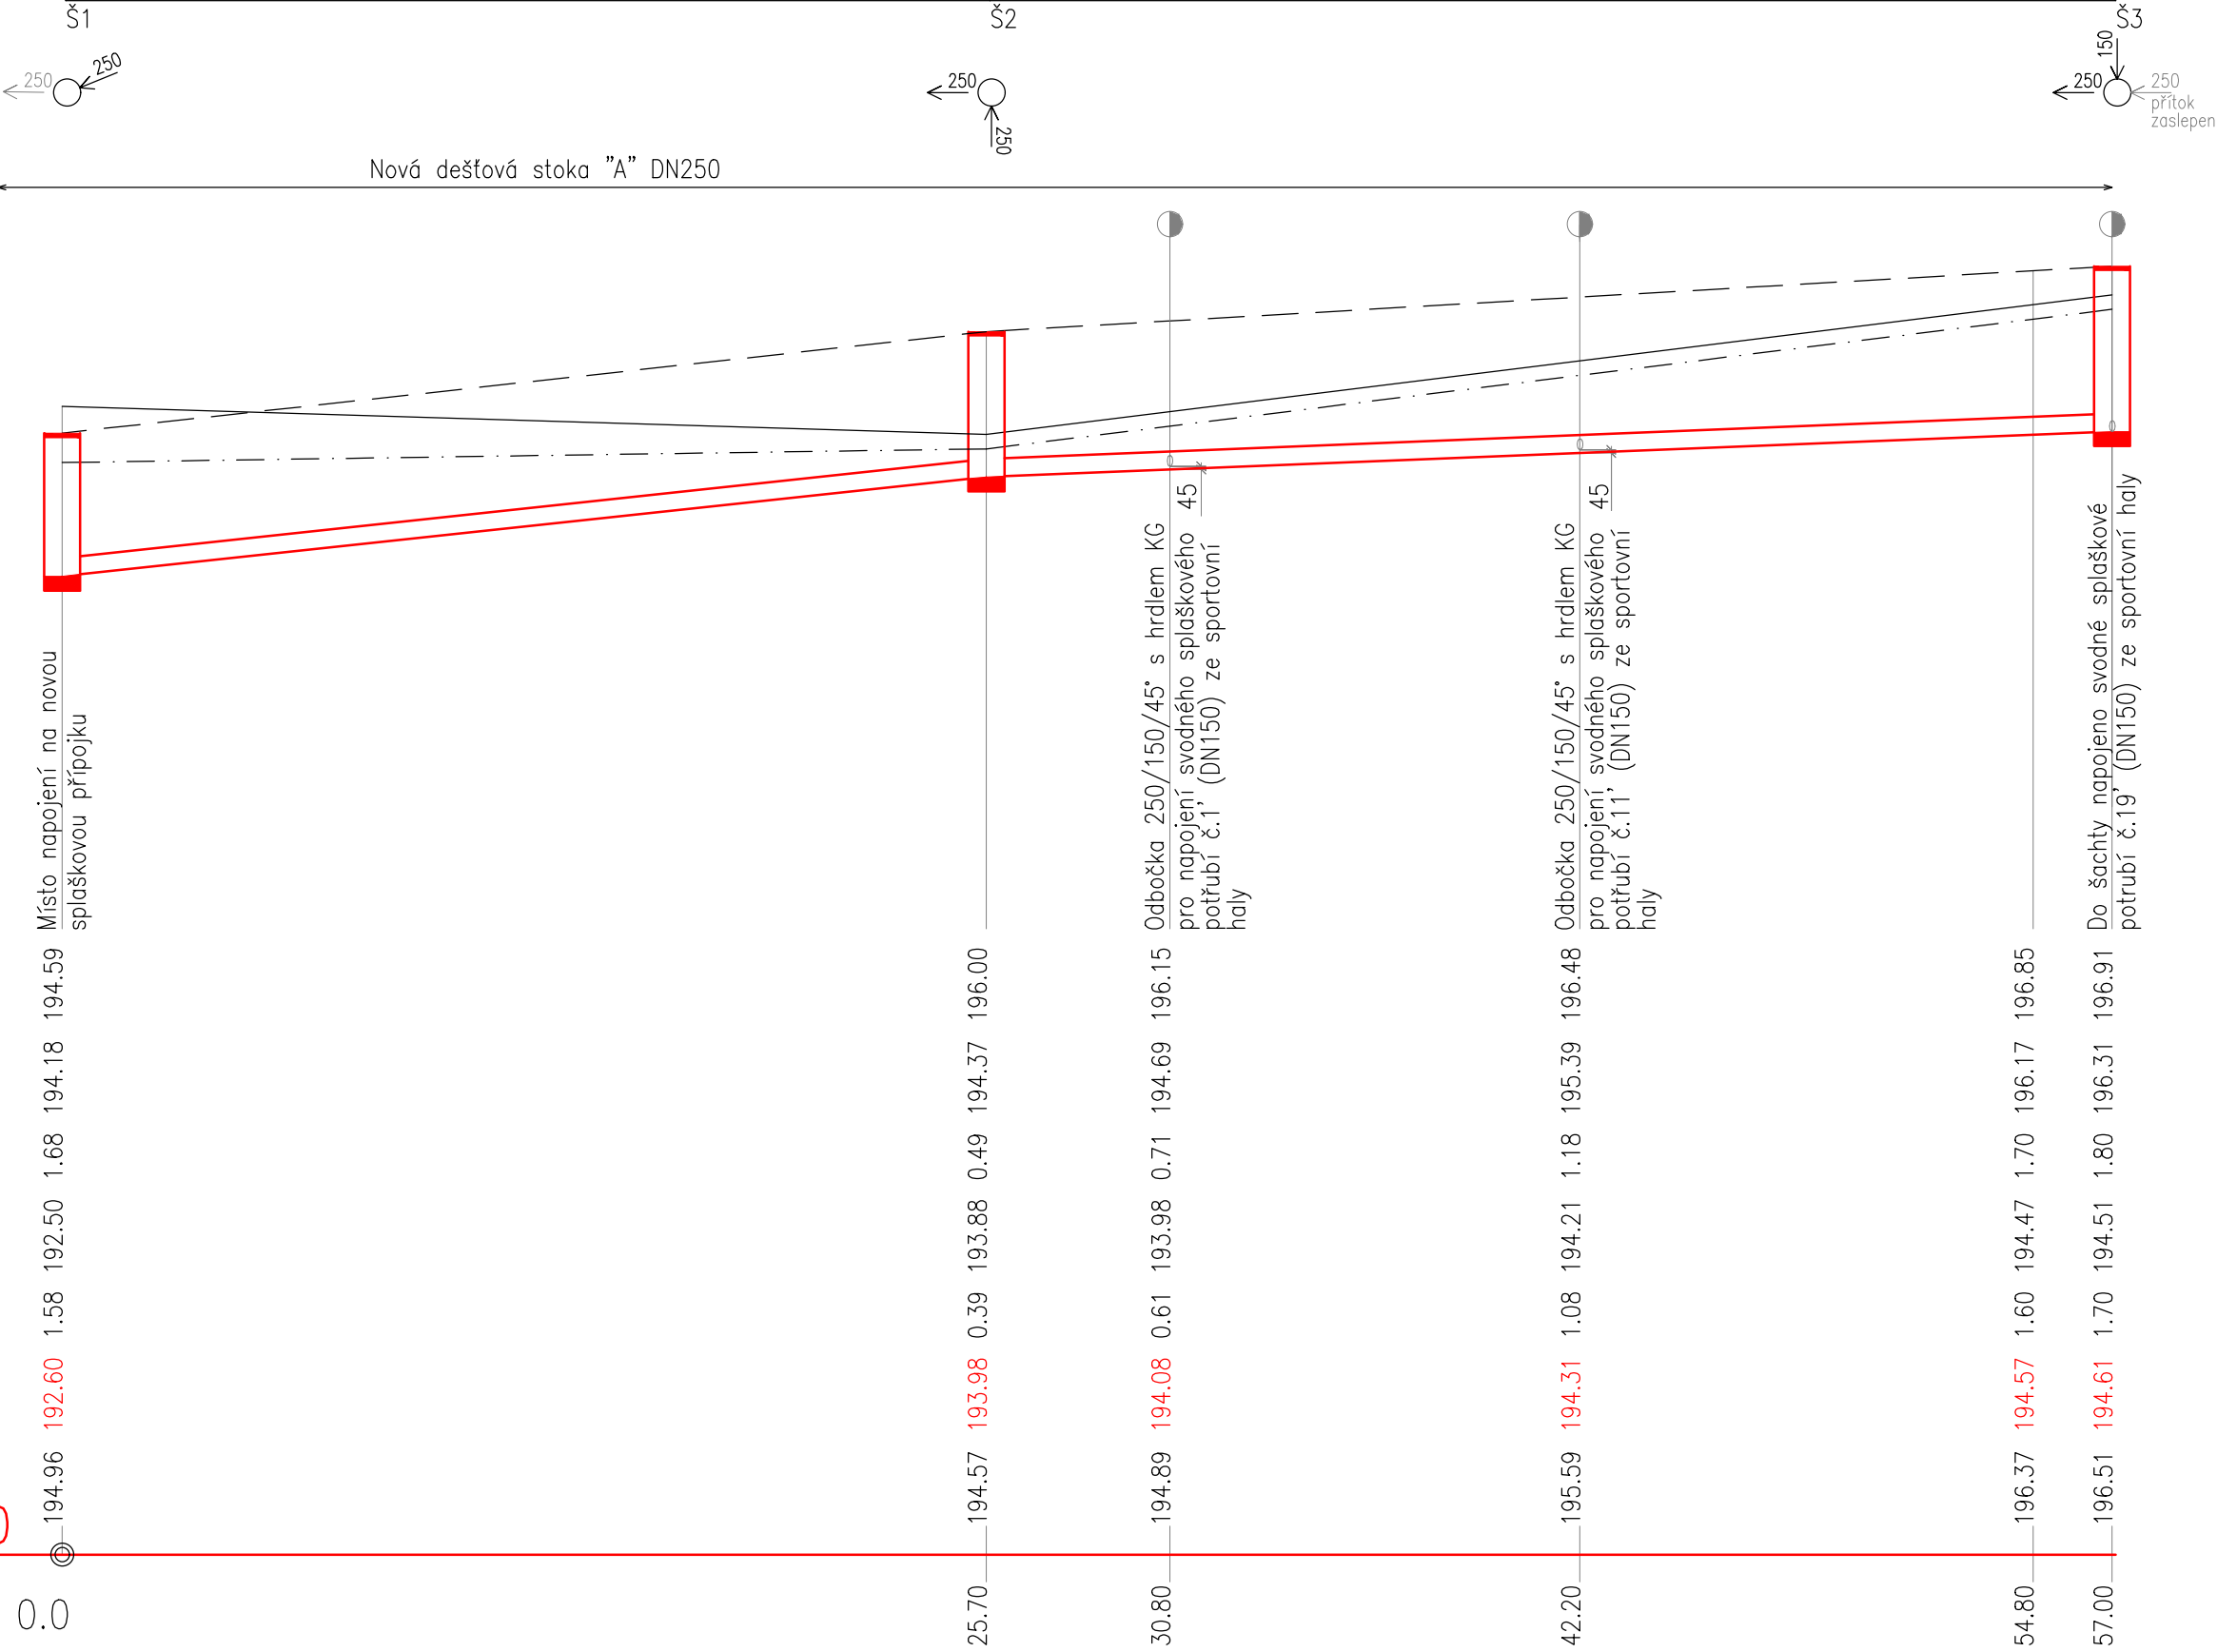

DN250–PP–SN10–25.70 (žebrované)	DN250–PP–SN10–31.30 (žebrované)
53.70–25.70	20.13–31.30
Pískové lože	
202.0–4.11	121.6–2.48

VZOROVÝ PŘÍČNÝ ŘEZ:

MĚŘITKO: NENÍ

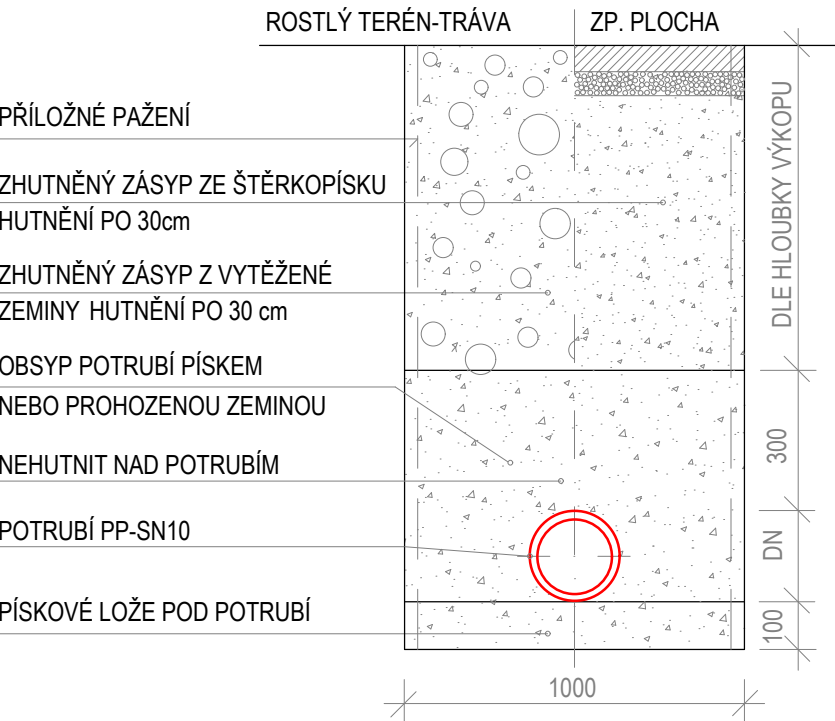

POZNÁMKA:

VŠECHNY VÝŠKOVÉ KÓTY JSOU VZTAŽENY K ±0,000 = 196,30 m.n.m. - 1.NP
OBJEKTU HALY, HLOUBKY VÝKOPU JSOU VZTAŽENY K H.T.U.

PŘED ZAHÁJENÍM VÝKOPOVÝCH PRACÍ JE NUTNO VŠECHNY ZNÁMÉ STÁVAJÍCÍ
SÍTĚ VYTÝČIT.

OBNAŽENÉ SÍTĚ NUTNO VE VÝKOPU ŘÁDNĚ ZAJISTIT PROTI POŠKOZENÍ - PO
CELOU DOBU VÝSTAVBY.

POTRUBÍ KANALIZACE BUDOU VE VÝKOPECH ULOŽENA NA PEČLIVĚ
PŘIPRAVENÁ DNA VÝKOPŮ - UPRAVENÁ DO POŽADOVANÉHO PROFILU A
SPÁDU. NA TAKTO PŘIPRAVENÁ DNA BUDOU PROVEDENA ŠTĚRKOPÍSKOVÁ
LOŽE tl. 100mm. POKLÁDKA POTRUBÍ BUDE PROVEDENA DLE MONTÁŽNÍHO
PŘEDPISU VÝROBCE. ROVNĚŽ OBSYP POTRUBÍ A CELKOVÝ ZÁSYP tl. 300mm
SE ZHUTNĚNÍM BUDE PROVEDEN DLE POKYNŮ VÝROBCE.

LEGENDA:

Š1,3

NOVÁ BETONOVÁ KANALIZAČNÍ ŠACHTA - ø1000mm
OPATŘENA LITINOVÝM POKLOPEM D400
- s pantem a odvětráním
- poklop umístit do nivelety zpevněné plochy

Š2

NOVÁ BETONOVÁ KANALIZAČNÍ ŠACHTA - ø1000mm
OPATŘENA LITINOVÝM POKLOPEM D400
- s pantem a bez odvětrání
- poklop umístit do nivelety zpevněné plochy

TENTO VÝKRES JE CHRÁNĚN AUTORSKÝMI PRÁVY.

PROJEKT / PROJECT:
SPORTOVNÍ HALA LYSÁ NAD LABEM
LYSÁ NAD LABEM, KATASTRÁLNÍ ÚZEMÍ LYSÁ NAD LABEM

ČÁST PROJEKTU:
S003 - VODOVOD A KANALIZACE
S003.b - SPLAŠKOVÁ KANALIZACE

INVESTOR / CLIENT:
MĚSTO LYSÁ NAD LABEM
Husovo náměstí 23, 289 22 Lysá nad Labem, IČO: 00239402, DIČ: CZ00239402

ZPRACOVATEL ČÁSTI / SUBCONTRACTOR:
JIKAI
Dlouhá 101, Hradec Králové 500 03; T: 773 550 371; E: info@jika-cz.cz; W: www.jika-cz.cz

AUTORIZAČNÍ RAZÍTKO / AUTHORIZATION:

PARÉ / SET:

ZODPOVĚDNÝ PROJEKTANT / RESPONSIBLE DESIGNER:
Ing. Jiří Slánský

ZPRACOVALA / DRAWN BY:
Bc. Martin Lánský, DiS.

KONTROLOVAL / CHECKED BY:
Ing. Dominik Jareš

FAZE / PHASE:
DPS - Dokumentace pro provedení stavby

OBJEKT/BUILDING:
SPORTOVNÍ HALA LYSÁ NAD LABEM

MĚŘITKO / SCALE:
1:200/100

ČÍSLO PROJEKTU / PROJECT NUMBER:
J201908015

NAZEV VÝKRESU / TITLE:
PODÉLNÝ PROFIL AREÁLOVÉ SPLAŠKOVÉ STOKY "A"

ČÍSLO VÝKRESU / DRAWING NO.:
S003.b.04

DATUM / DATE:
05/2020

REVIZE:
X